


NOTAS

- — — — — ELETRODUTO FLEXÍVEL KANALEX, ENTERRADO A 0,60m DO SOLO
- — — — — CABO DE COBRE NÚ, ENTERRADO A 0,60m DO SOLO
- 1

 — CAIXA DE PASSAGEM EM ALVENARIA COM TAMPA DE CONCRETO (VER DETALHE 5).
- PARA SERVIÇOS PADRÃO SANEPAR CONSULTAR MOEA (MANUAL DE OBRAS ELÉTRICAS E DE AUTOMAÇÃO).
- CONSULTAR PROJETO HIDRAULICO PARA MELHOR DISTRIBUIÇÃO DOS RAMAIS ALIMENTADORES.
- APÓS O TÉRMINO DA OBRA, DEVERÁ SER FEITO PROJETO AS BUILT COM A LOCALIZAÇÃO EXATA DAS CAIXAS DE PASSAGEM, PARA FACILITAR O SERVIÇO DE MANUTENÇÃO.

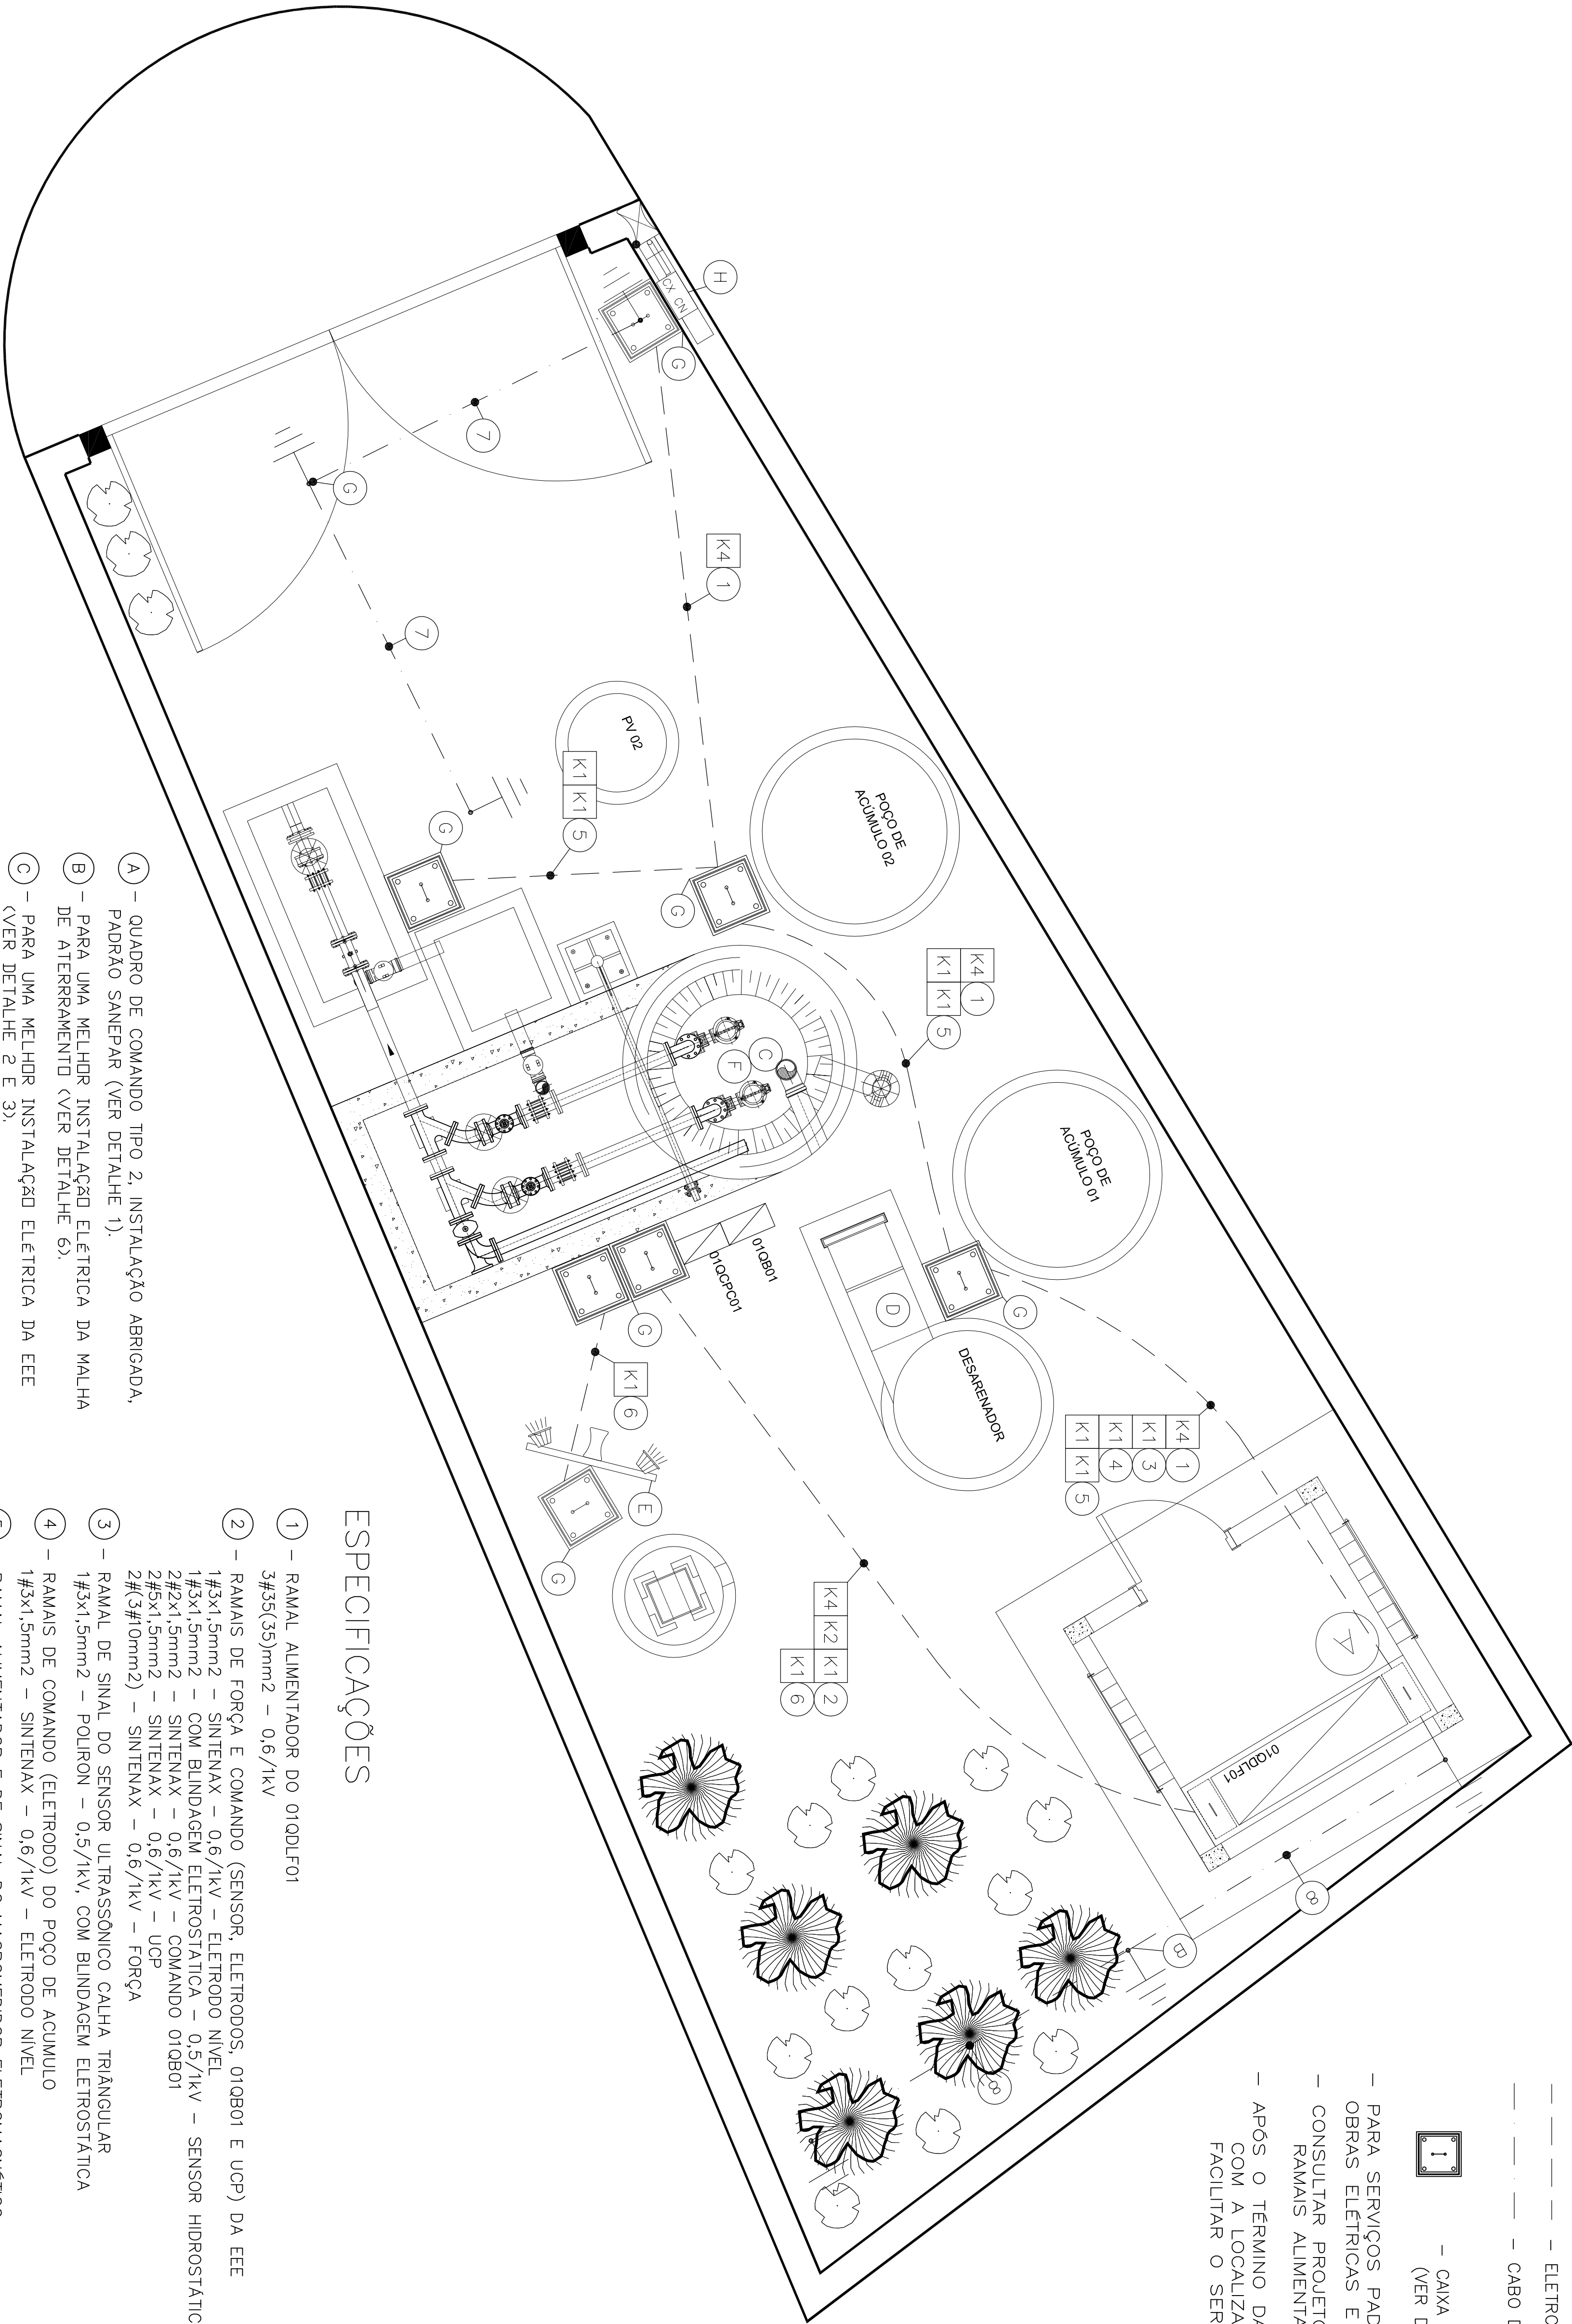

ESPECIFICAÇÕES

- 1 – RAMAL ALIMENTADOR DO 010DLF01
3#35(35)mm2 – 0,6/1kV
- 2 – RAMAIS DE FORÇA E COMANDO (SENSOR, ELETRODOS, 010QB1 E UCP) DA EEE
1#3x1,5mm2 – SINTENAX – 0,6/1kV – ELETRODO NÍVEL
1#5x1,5mm2 – COM BLINDAGEM ELETROSTÁTICA – 0,5/1kV – SENSOR HIDROSTÁTICO
2#2x1,5mm2 – SINTENAX – 0,6/1kV – COMANDO 010QB1
2#5x1,5mm2 – SINTENAX – 0,6/1kV – UCP
2#(3#10mm2) – SINTENAX – 0,6/1kV – FORÇA
- 3 – RAMAL DE SINAL DO SENSOR ULTRASSÔNICO CALHA TRIÂNGULAR
1#3x1,5mm2 – POLIRON – 0,5/1kV, COM BLINDAGEM ELETROSTÁTICA
- 4 – RAMAIS DE COMANDO (ELETRODO) DO POÇO DE ACÚMULO
1#3x1,5mm2 – SINTENAX – 0,6/1kV – ELETRODO NÍVEL
- 5 – RAMAL ALIMENTADOR E DE SINAL DO MACROMEDIDOR ELETROMAGNÉTICO
CABO FORNECIDO COM O EQUIPAMENTO
- 6 – RAMAL ALIMENTADOR DA ILUMINAÇÃO EXTERNA
1#3x2,5mm2 – SINTENAX 0,6/1,0kV
- 7 – MALHA DE TERRA ENTRADA DE ENERGIA
1#25mm2 – COBRE NÚ
- 8 – MALHA DE TERRA 010DLF01
1#25mm2 – COBRE NÚ

- A – QUADRO DE COMANDO TIPO 2, INSTALAÇÃO ABRIGADA, PADRÃO SANEPAR (VER DETALHE 1).
- B – PARA UMA MELHOR INSTALAÇÃO ELÉTRICA DA MALHA DE ATERRAMENTO (VER DETALHE 6).
- C – PARA UMA MELHOR INSTALAÇÃO ELÉTRICA DA EEE (VER DETALHE 2 E 3).
- D – PARA UMA MELHOR INSTALAÇÃO ELÉTRICA DO SENSOR ULTRASSÔNICO NA TRIÂNGULAR (VER DETALHE 4).
- E – PARA UMA MELHOR INSTALAÇÃO ELÉTRICA DA ILUMINAÇÃO EXTERNA (VER DETALHE 7).
- F – PARA UMA MELHOR INSTALAÇÃO ELÉTRICA DO SENSOR HIDROSTÁTICO E DO SENSOR DE NÍVEL (VER DETALHE 3).
- G – PARA UMA MELHOR INSTALAÇÃO DAS CAIXAS DE PASSAGEM (VER DETALHE 5).
- H – ENTRADA DE ENERGIA TRIFÁSICA 100A

LEGENDA DE ELETRODUTOS

INDICAÇÃO	TIPO	COMPRIMENTO
K1	KANALEX 8 40mm (1,1/2")	100m
K2	KANALEX 8 50mm (1,1/2")	100m
K3	KANALEX 8 60mm (1,1/2")	100m
K4	KANALEX 8 70mm (1,1/2")	100m
K5	KANALEX 8 100mm (4")	100m
P1	PVC 8 25mm (1,1/2")	100m
P2	PVC 8 40mm (1,1/2")	100m
P3	PVC 8 50mm (1,1/2")	100m
P4	PVC 8 60mm (1,1/2")	100m
P5	PVC 8 70mm (1,1/2")	100m
P6	PVC 8 80mm (1,1/2")	100m
P7	PVC 8 90mm (1,1/2")	100m
P8	PVC 8 100mm (1,1/2")	100m
P9	PVC 8 120mm (1,1/2")	100m
P10	PVC 8 150mm (1,1/2")	100m
P11	PVC 8 200mm (1,1/2")	100m
P12	PVC 8 250mm (1,1/2")	100m
P290	PVC 8 14150mm (1,1/2")	100m
P291	PVC 8 14200mm (1,1/2")	1