



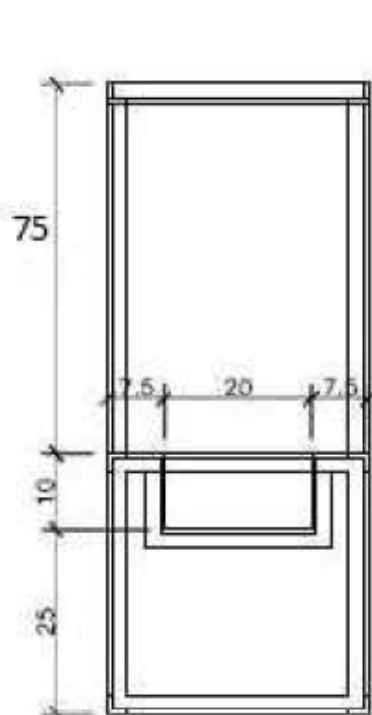


Vista Frontal
Escala: 1:10

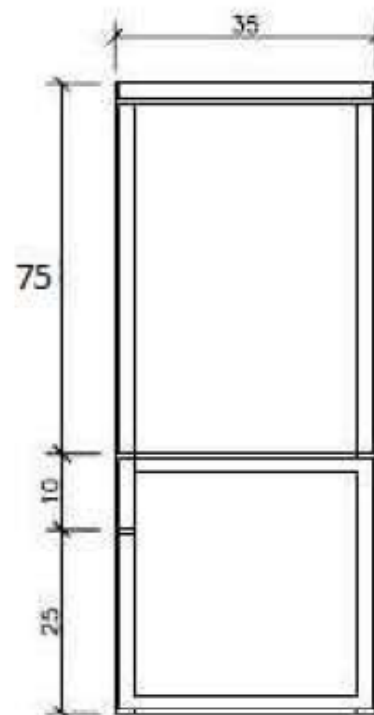

Vista Lateral
Escala: 1:10

PERFIL L 1"x1"x3/16"
AÇO INOX 316

Vista do Cesto
Sem Escala

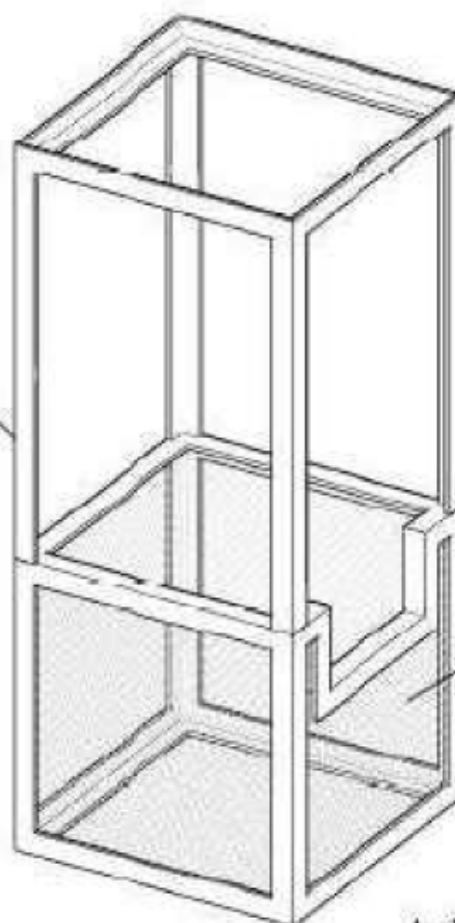

TELA EM METAL AÇO
INOX 316 COM
ABERTURA (10x10mm)
REF. PERMETAL

Assinatura:

Data: 18/01/2011

Preenchido por:

TÍTULO

CESTO PARA RETENÇÃO DE PARTÍCULAS EM SUSPENSÃO
ESPECIFICAÇÃO BÁSICA N° 01/2011 – USPONO



SANEPAR

OBRA

OBRA SES ICARAÍMA PORTO CAMARGO

DATA

JAN / 2011

ESPECIFICAÇÃO

ENG° RAFAEL M. ZORMAN

DESENVOLVIMENTO

ENG° RAFAEL M. ZORMAN

DESENHO

ENG° RAFAEL M. ZORMAN

ESCALA