


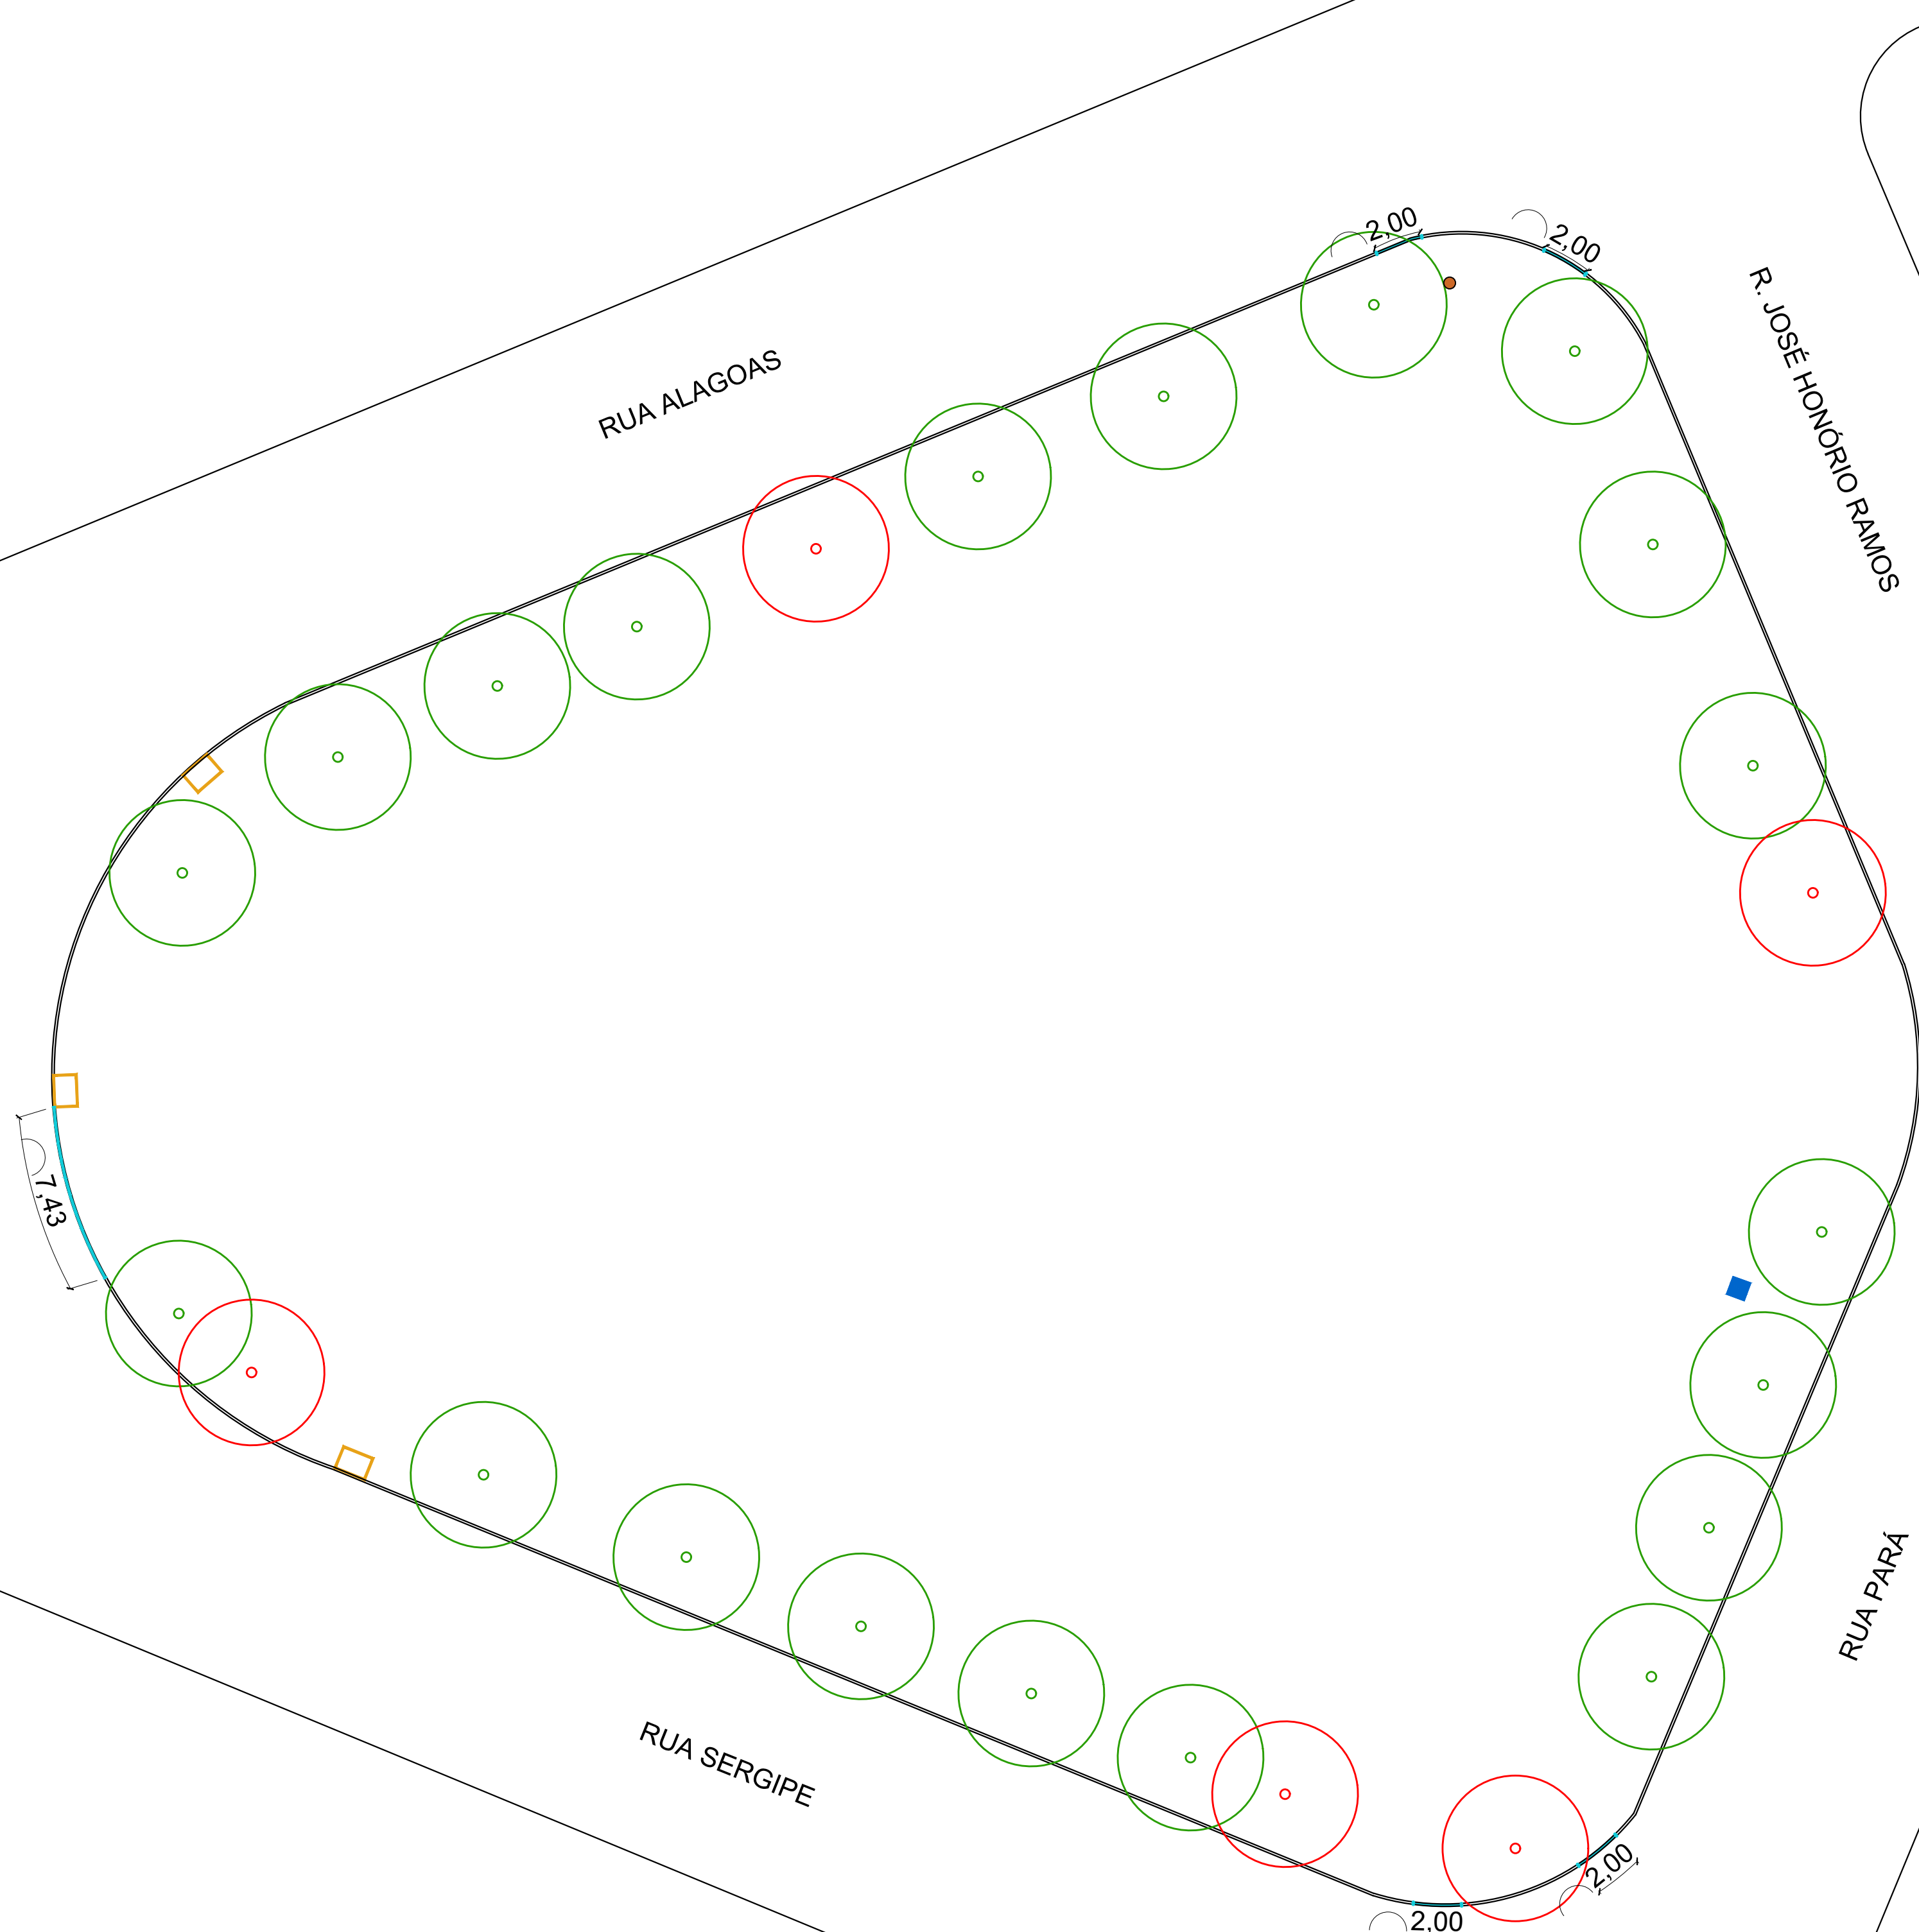

- ÁRVORE EXISTENTE
- ÁRVORE A RETIRAR - 5 unidades
- BOCA DE LOBO - substituir tampa - 3 unidades
- TRONCO A REMOVER - 1 UNID
- ALVENARIA A DEMOLIR 70x57x94 CM (PLACA DE FERRO A REALOCAR)
- MEIO-FIO A REFAZER - 15,43 m

AV. RIO DE JANEIRO

PROJETO ARQUITETÔNICO

PREFEITURA MUNICIPAL DE UMUARAMA

PREFEITO
CELSO LUIZ POZZOBOM
SECRETÁRIO
RENATO CAOBIANCO DOS SANTOS

OBRA
URBANIZAÇÃO DA PRAÇA ITÁLIA

LOCAL
AV. RIO DE JANEIRO - ZONA 2 - UMUARAMA - PR

PROJETO

CONTEÚDO
PLANTA DE
DEMOLIÇÃO

CAMILA GISELE PICCOLO
ARQUITETA E URBANISTA - CAU A120231-6

ESCALA INDICADA
1/4
DATA
FEVEREIRO/2024
DESENHO
CAMILA PICCOLO