



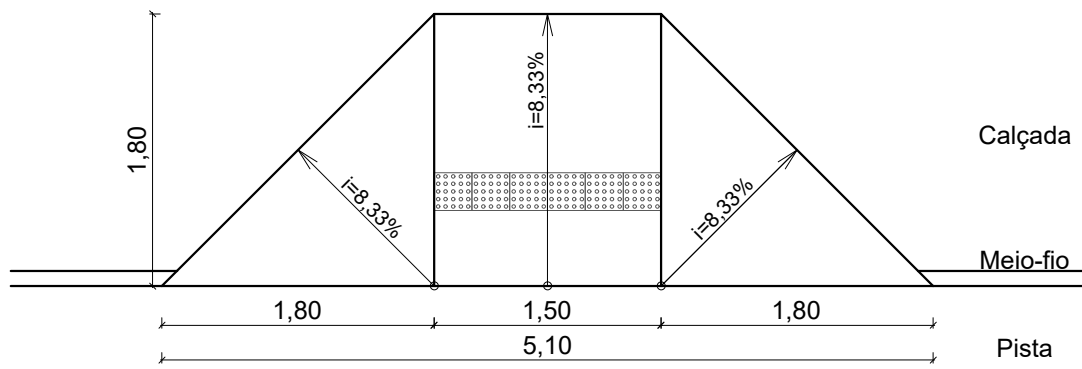


DETALHE RAMPA
ESCALA 1:50

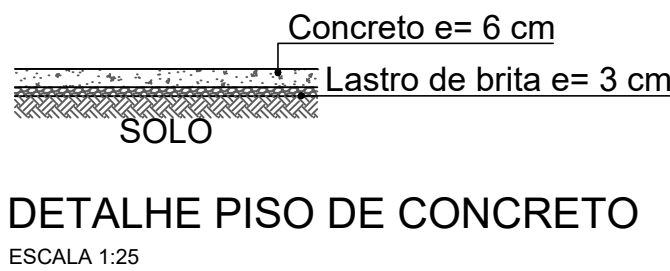

DETALHE PISO DE CONCRETO
ESCALA 1:25

- GRAMA ESMERALDA - 2.422,06 m²
Zoysia japonica
- GRAMA AMENDOIM - 30,19 m²
Arachis repens
- PISO DE CONCRETO LISO e=6 cm
execução em tabuleiro 2x2 m
ÁREA: 1.032,08 m²
- RAMPA DE ACESSIBILIDADE
- 10 unidades
- PISO TÁTIL DIRECIONAL DE CONCRETO 25X25CM - 52,75 M²
- PISO TÁTIL ALERTA DE CONCRETO 25X25CM - 5,43 M²

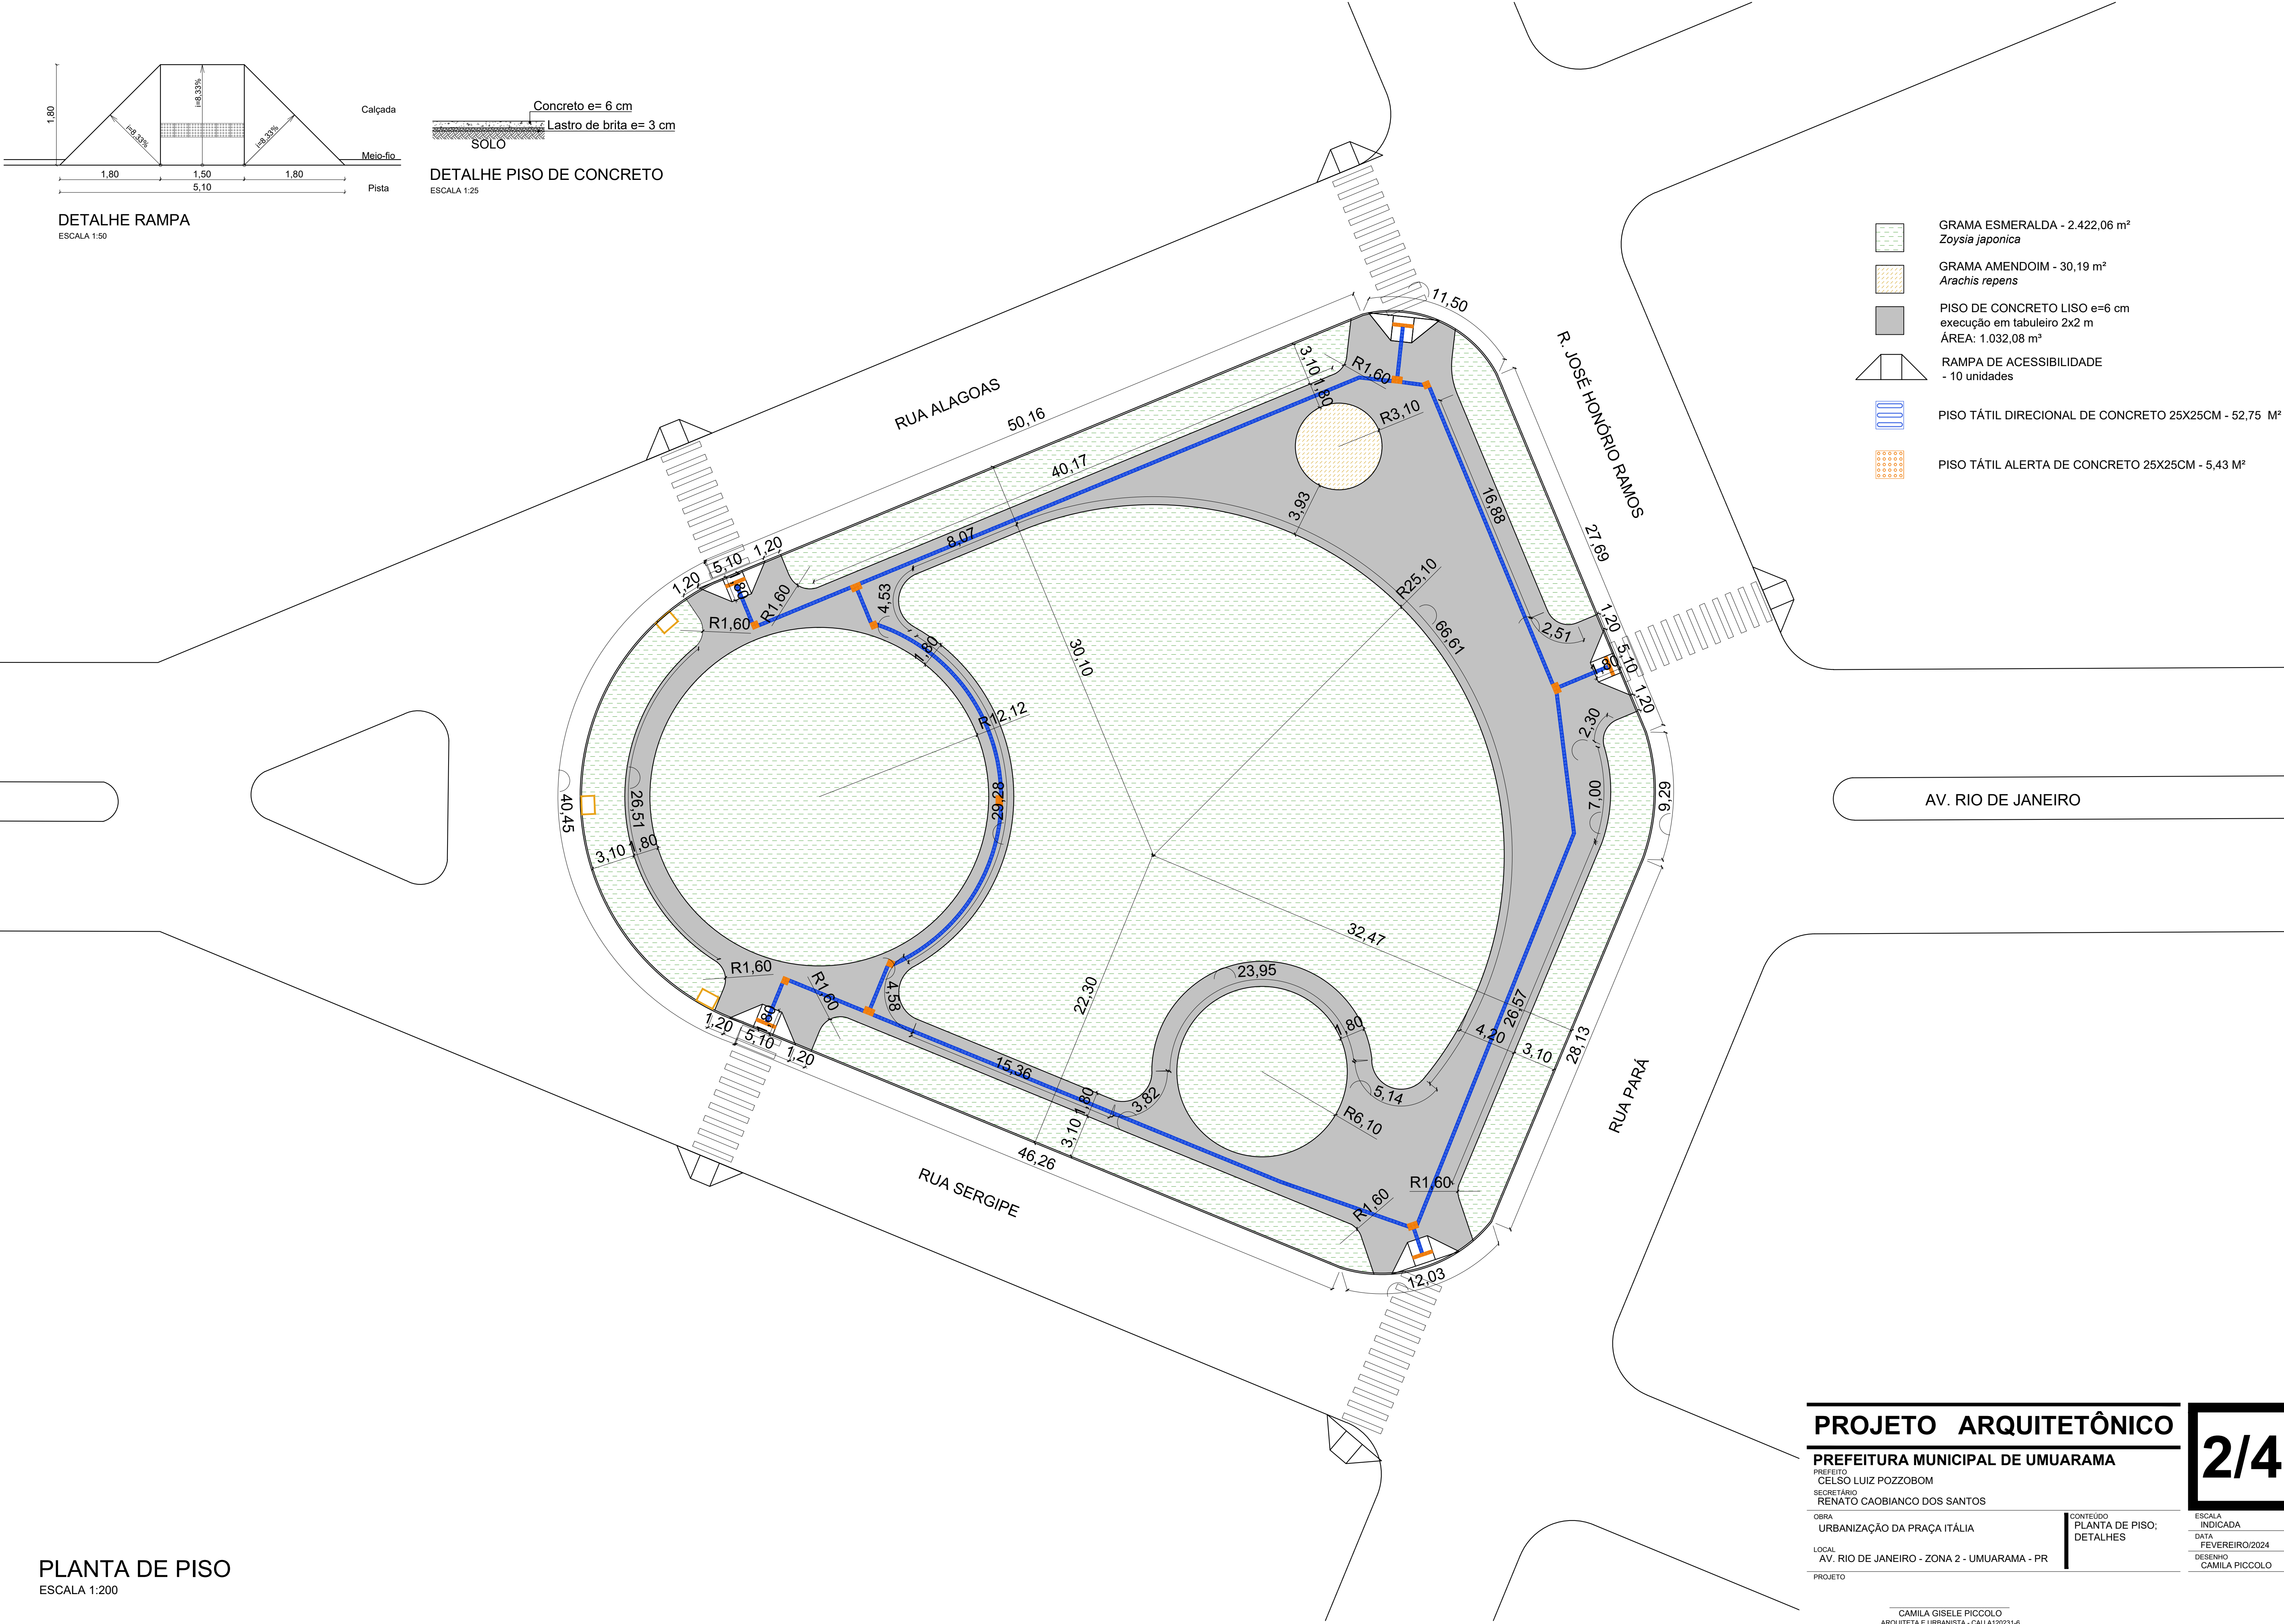

PLANTA DE PISO
ESCALA 1:200

PROJETO ARQUITETÔNICO
PREFEITURA MUNICIPAL DE UMUARAMA
PREFEITO
CELSO LUIZ POZZOBOM
SECRETÁRIO
RENATO CAOBIANCO DOS SANTOS
OBRA
URBANIZAÇÃO DA PRAÇA ITÁLIA
LOCAL
AV. RIO DE JANEIRO - ZONA 2 - UMUARAMA - PR
PROJETO

CONTEÚDO
PLANTA DE PISO;
DETALHES

ESCALA
INDICADA
DATA
FEVEREIRO/2024
DESENHO
CAMILA PICCOLO