


LEGENDA

PLANTA


- ESTRADA PROJETADA
- TALUDE ATERRO
- TALUDE CORTE
- CERCA DE ARAME
- PORTÃO
- MURO DE ALVENARIA
- POSTE
- POSTE DE INTERNET/TV
- ENTRADA CARREADOURO
- CAIXA DE RETENÇÃO EXISTENTE
- ÁRVORE
- CAIXA DE RETENÇÃO EXISTENTE
- CAIXA DE RETENÇÃO À EXECUTAR
- CURVA INTERMEDIÁRIA
- CURVA MESTRA

PERFIL

- TERRENO NATURAL
- GREIDE TERRAPLENAGEM
- GREIDE ACABADO

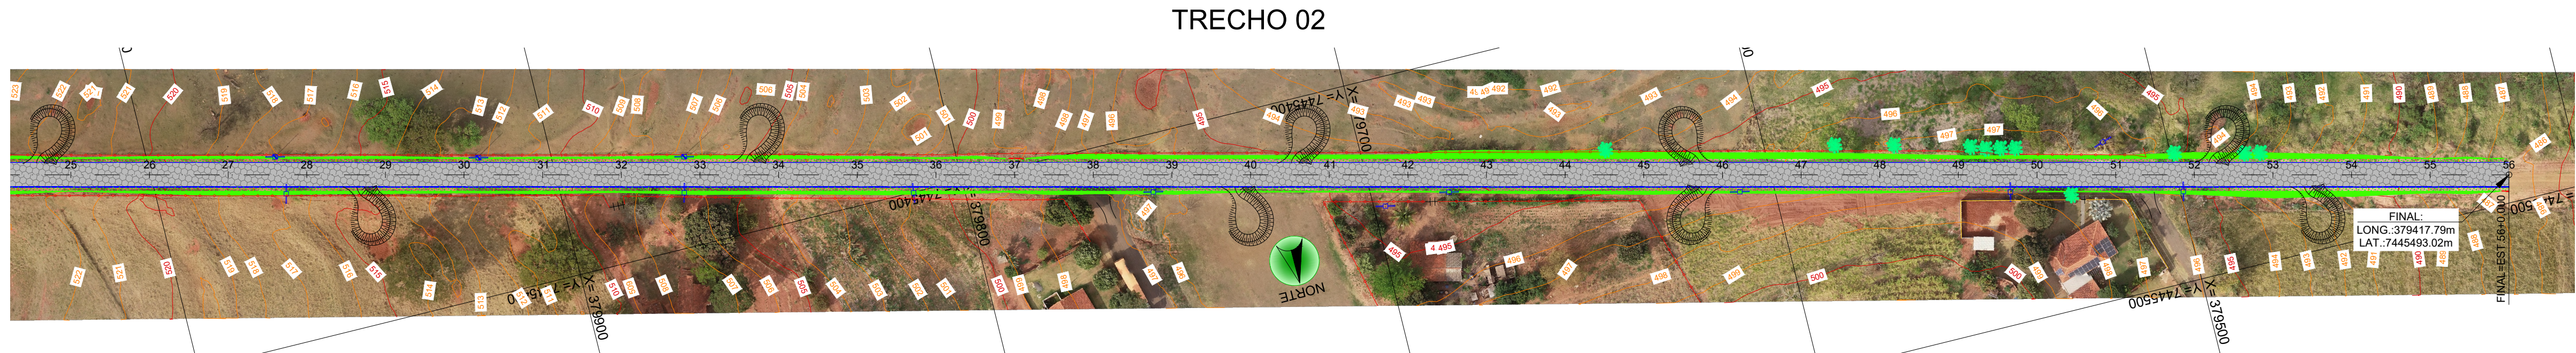

PLANTA BAIXA - DRENAGEM
ESC. 1/1000

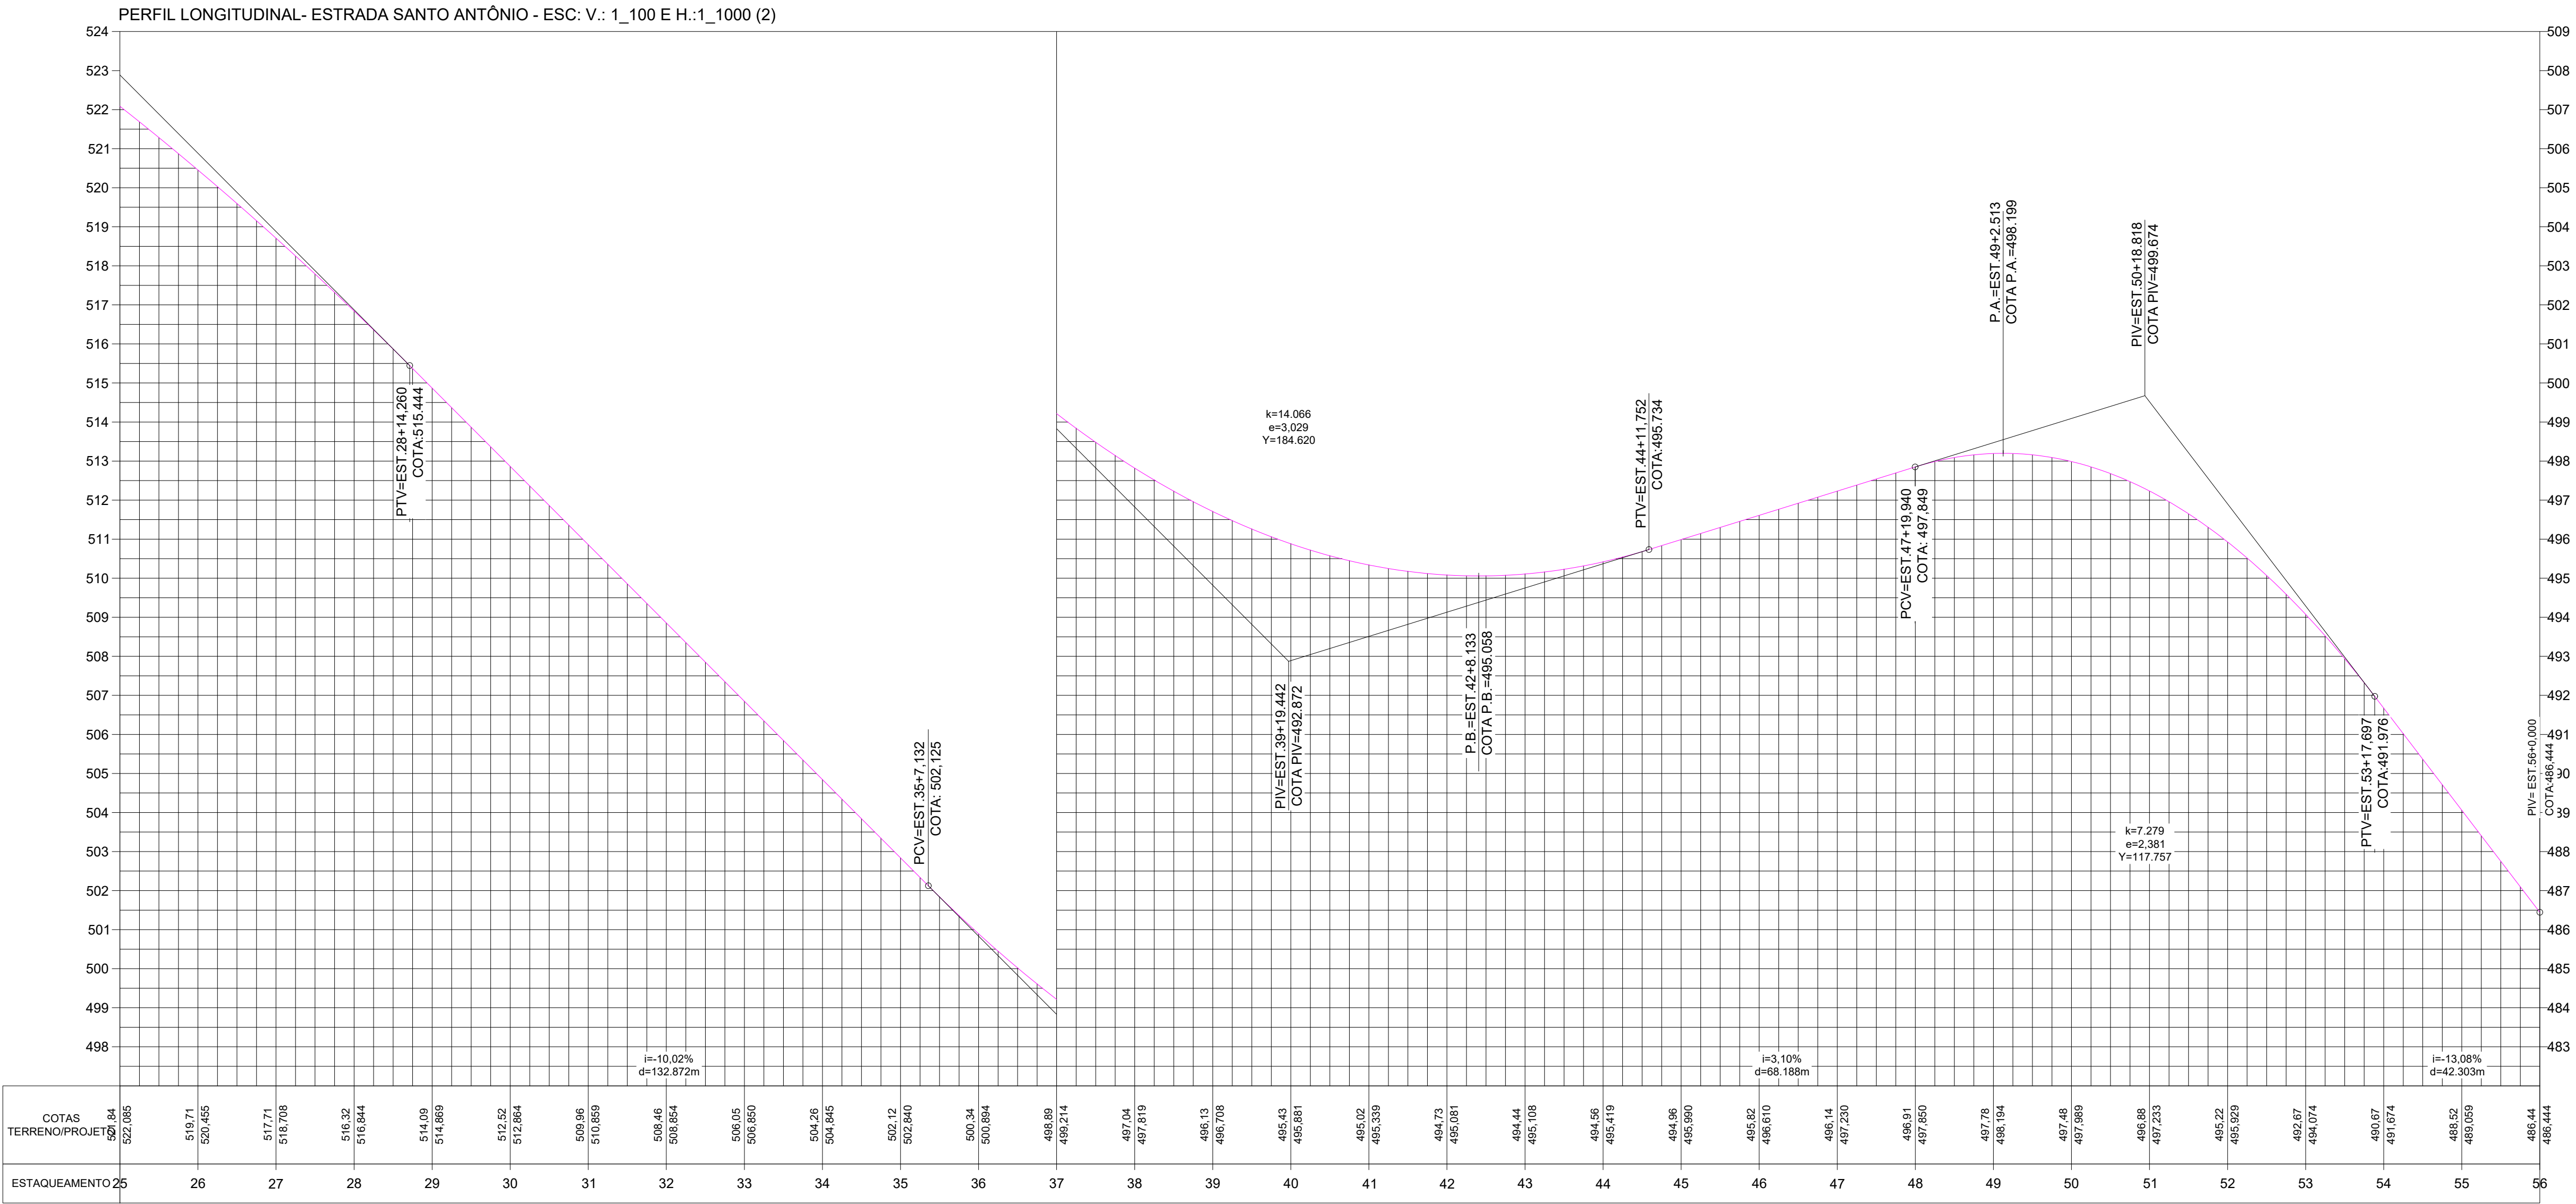

Arquitetura em Projetos

Tel.: (44) 3639-4057 (44) 9973-5458 (44) 8401-4168
End.: Avenida Rio de Janeiro, nº 4998, Zona 02
Cep. 87.501-370 - Umuarama-PR
E-mail: apoioarquitetaeengenharia@hotmail.com
Homepage: apoioarquiteta.com.br
Resp. Téc: Elson Henrique - CAU A95934-0

MUNICÍPIO DE UNIFLOR

DEPARTAMENTO DE OBRAS

SECRETARIA DE AGRICULTURA E ABASTECIMENTO

PROJETO DE DRENAGEM

PAVIMENTAÇÃO DE ESTRADA RURAL EM BLOCO SEXTAVADO

LOCAL DA OBRA:
ESTRADA SANTO ANTÔNIO
MUNICÍPIO DE UNIFLOR - CEP. 87.640-000

CONTEÚDO:
PLANTA BAIXA E PERFIL LONGITUDINAL

RESP. TÉCNICO:
EDSON LUCIANO LABIAK
LABIAK88401057949
ENGENHEIRO CIVIL - CREA-PR 226479/D

PROPRIETÁRIO:
MUNICÍPIO DE UNIFLOR
CNPJ 176.278.975/0001-42

CÓDIGO
PRANCHA
02/03
ESCALA
INDICADA
DATA
PRANCHA