

LEGENDA


PLANTA

- ESTRADA PROJETADA
- TALUDE ATERRO
- TALUDE CORTE
- CERCA DE ARAME
- PORTÃO
- MURO DE ALVENARIA
- POSTE
- POSTE DE INTERNET/TV
- ENTRADA CARREADOURO
- CAIXA DE RETENÇÃO EXISTENTE
- ÁRVORE
- CAIXA DE RETENÇÃO EXISTENTE
- CAIXA DE RETENÇÃO À EXECUTAR
- CURVA INTERMEDIÁRIA
- CURVA MESTRA

PERFIL


- TERRENO NATURAL
- GREIDE TERRAPLENAGEM
- GREIDE ACABADO

TRECHO 01

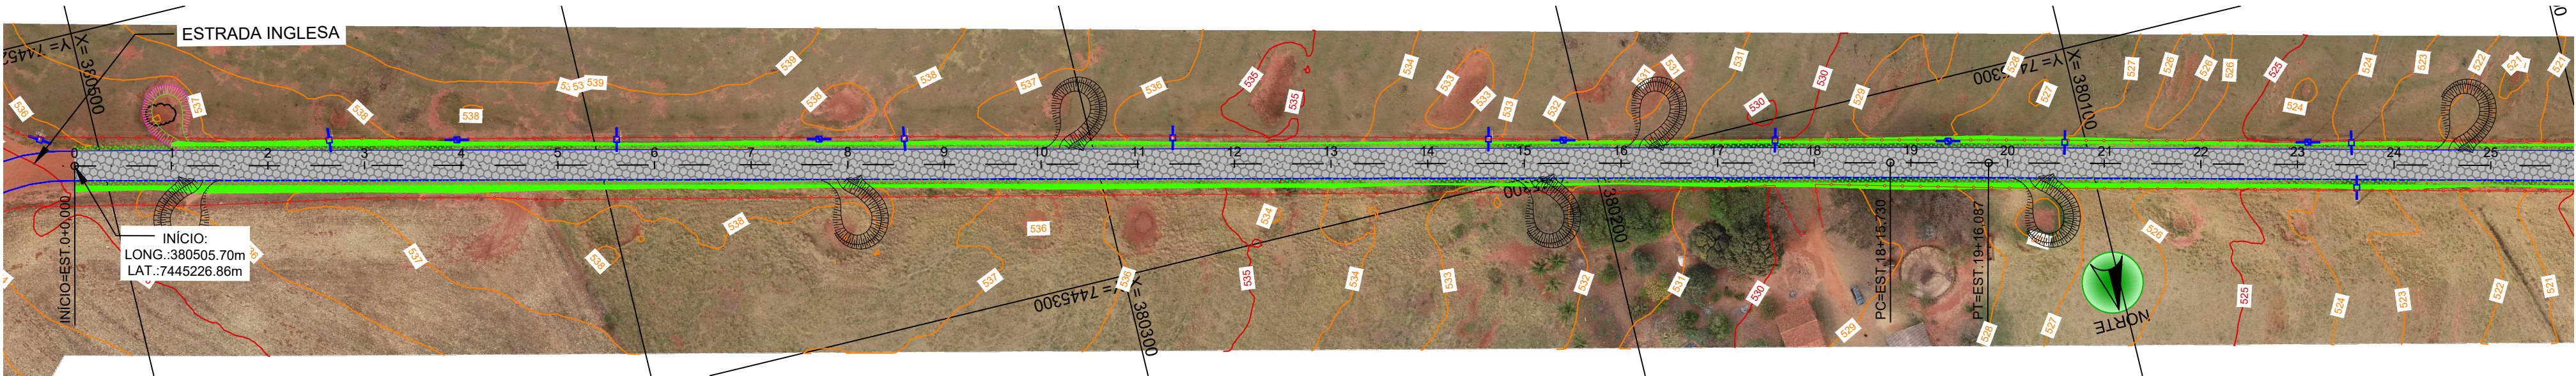

PLANTA BAIXA - DRENAGEM
ESC. 1/1000

PERFIL LONGITUDINAL- ESTRADA SANTO ANTÔNIO - ESC: V.: 1_100 E H.:1_1000 (1)

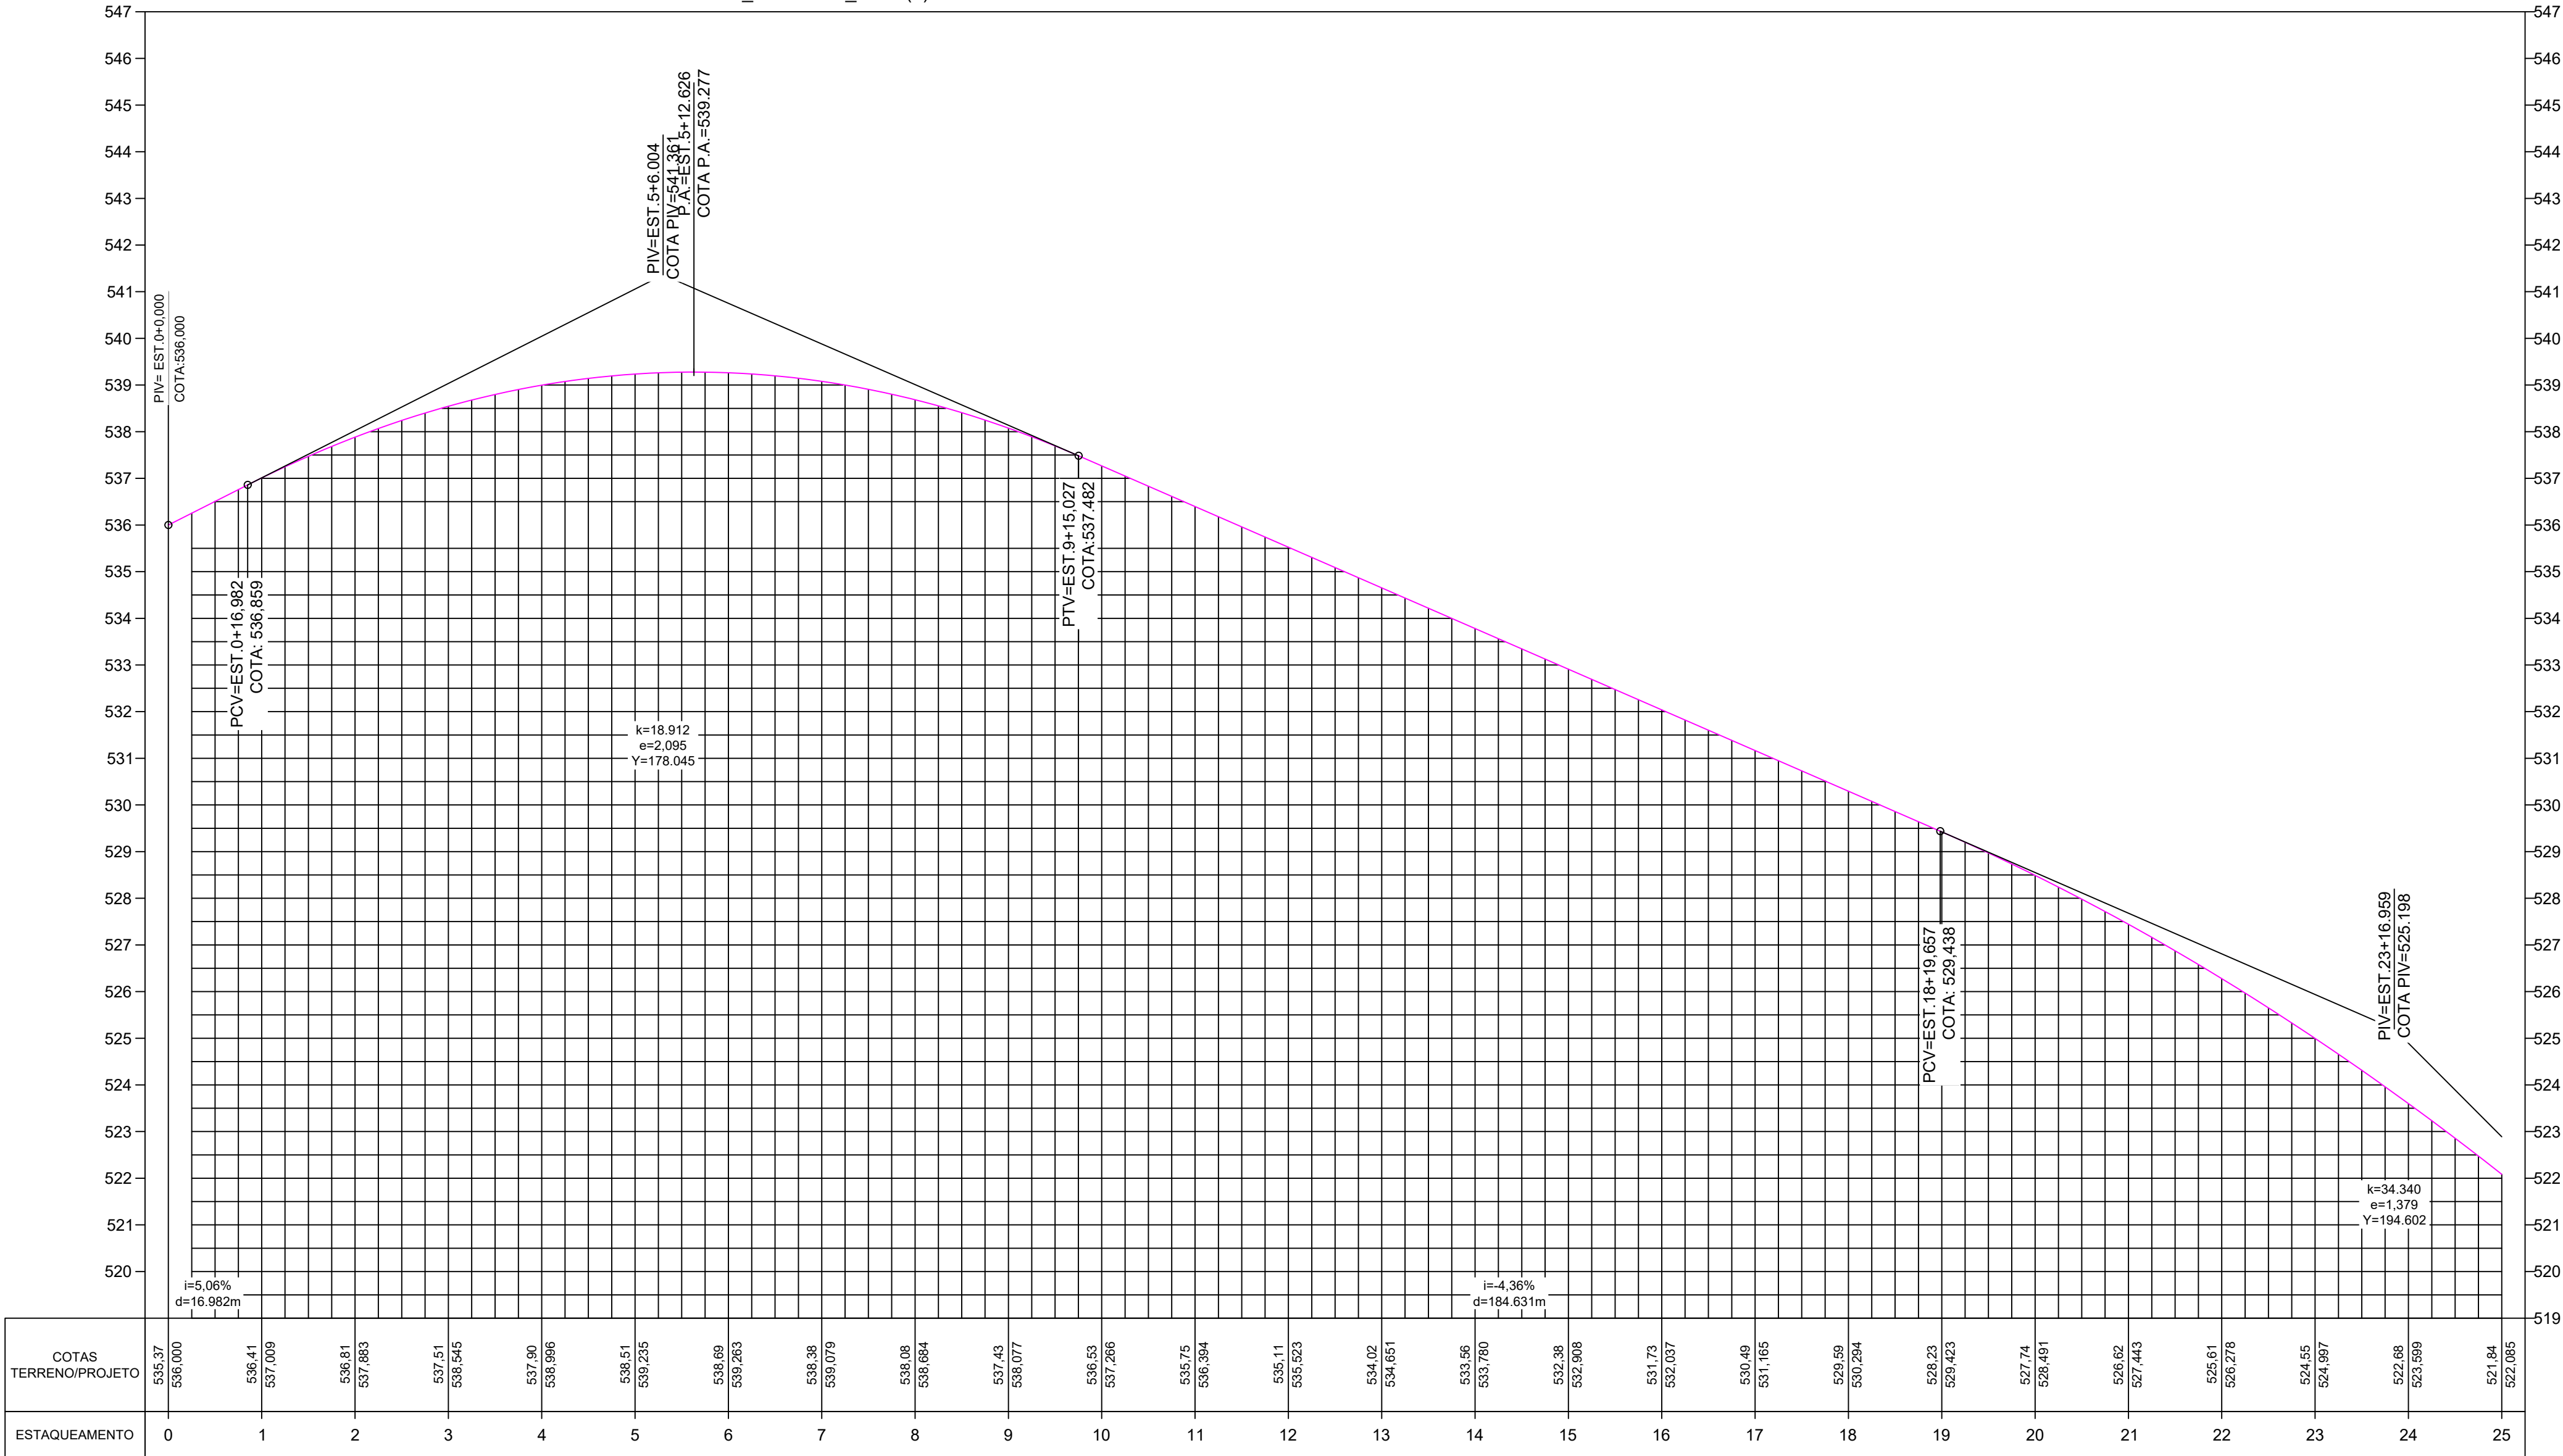



Arquitetura em Projetos

Tel.: (44) 3639-4057 (44) 9973-5458 (44) 8401-4168
End.: Avenida Rio de Janeiro, nº 4998, Zona 02
Cep. 87.501-370 - Umuarama-PR.
E-mail: apoioarquiteturaeengenharia@hotmail.com
Homepage: apoioarquitetura.com.br
Resp. Téc: Elson Henrique - CAU A95934-0



MUNICÍPIO DE UNIFLOR

DEPARTAMENTO DE OBRAS



SECRETARIA DE AGRICULTURA E ABASTECIMENTO

PROJETO DE DRENAGEM

PAVIMENTAÇÃO DE ESTRADA RURAL EM BLOCO SEXTAVADO		CÓDIGO
LOCAL DA OBRA: ESTRADA SANTO ANTÔNIO MUNICÍPIO DE UNIFLOR - CEP. 87.640-000		PRANCHA
CONTEÚDO: PLANTA BAIXA E PERFIL LONGITUDINAL		ESCALA
RESP. TÉCNICO: EDSON LUCIANO LABIAK LABIAK.88401057949 ENGENHEIRO CIVIL - CREA-PR 226479/D	PROPRIETÁRIO: MUNICÍPIO DE UNIFLOR CNPJ: 16.278.975/0001-62	INDICADA
		DATA
		PRANCHA

01/03