

D

C

B

A

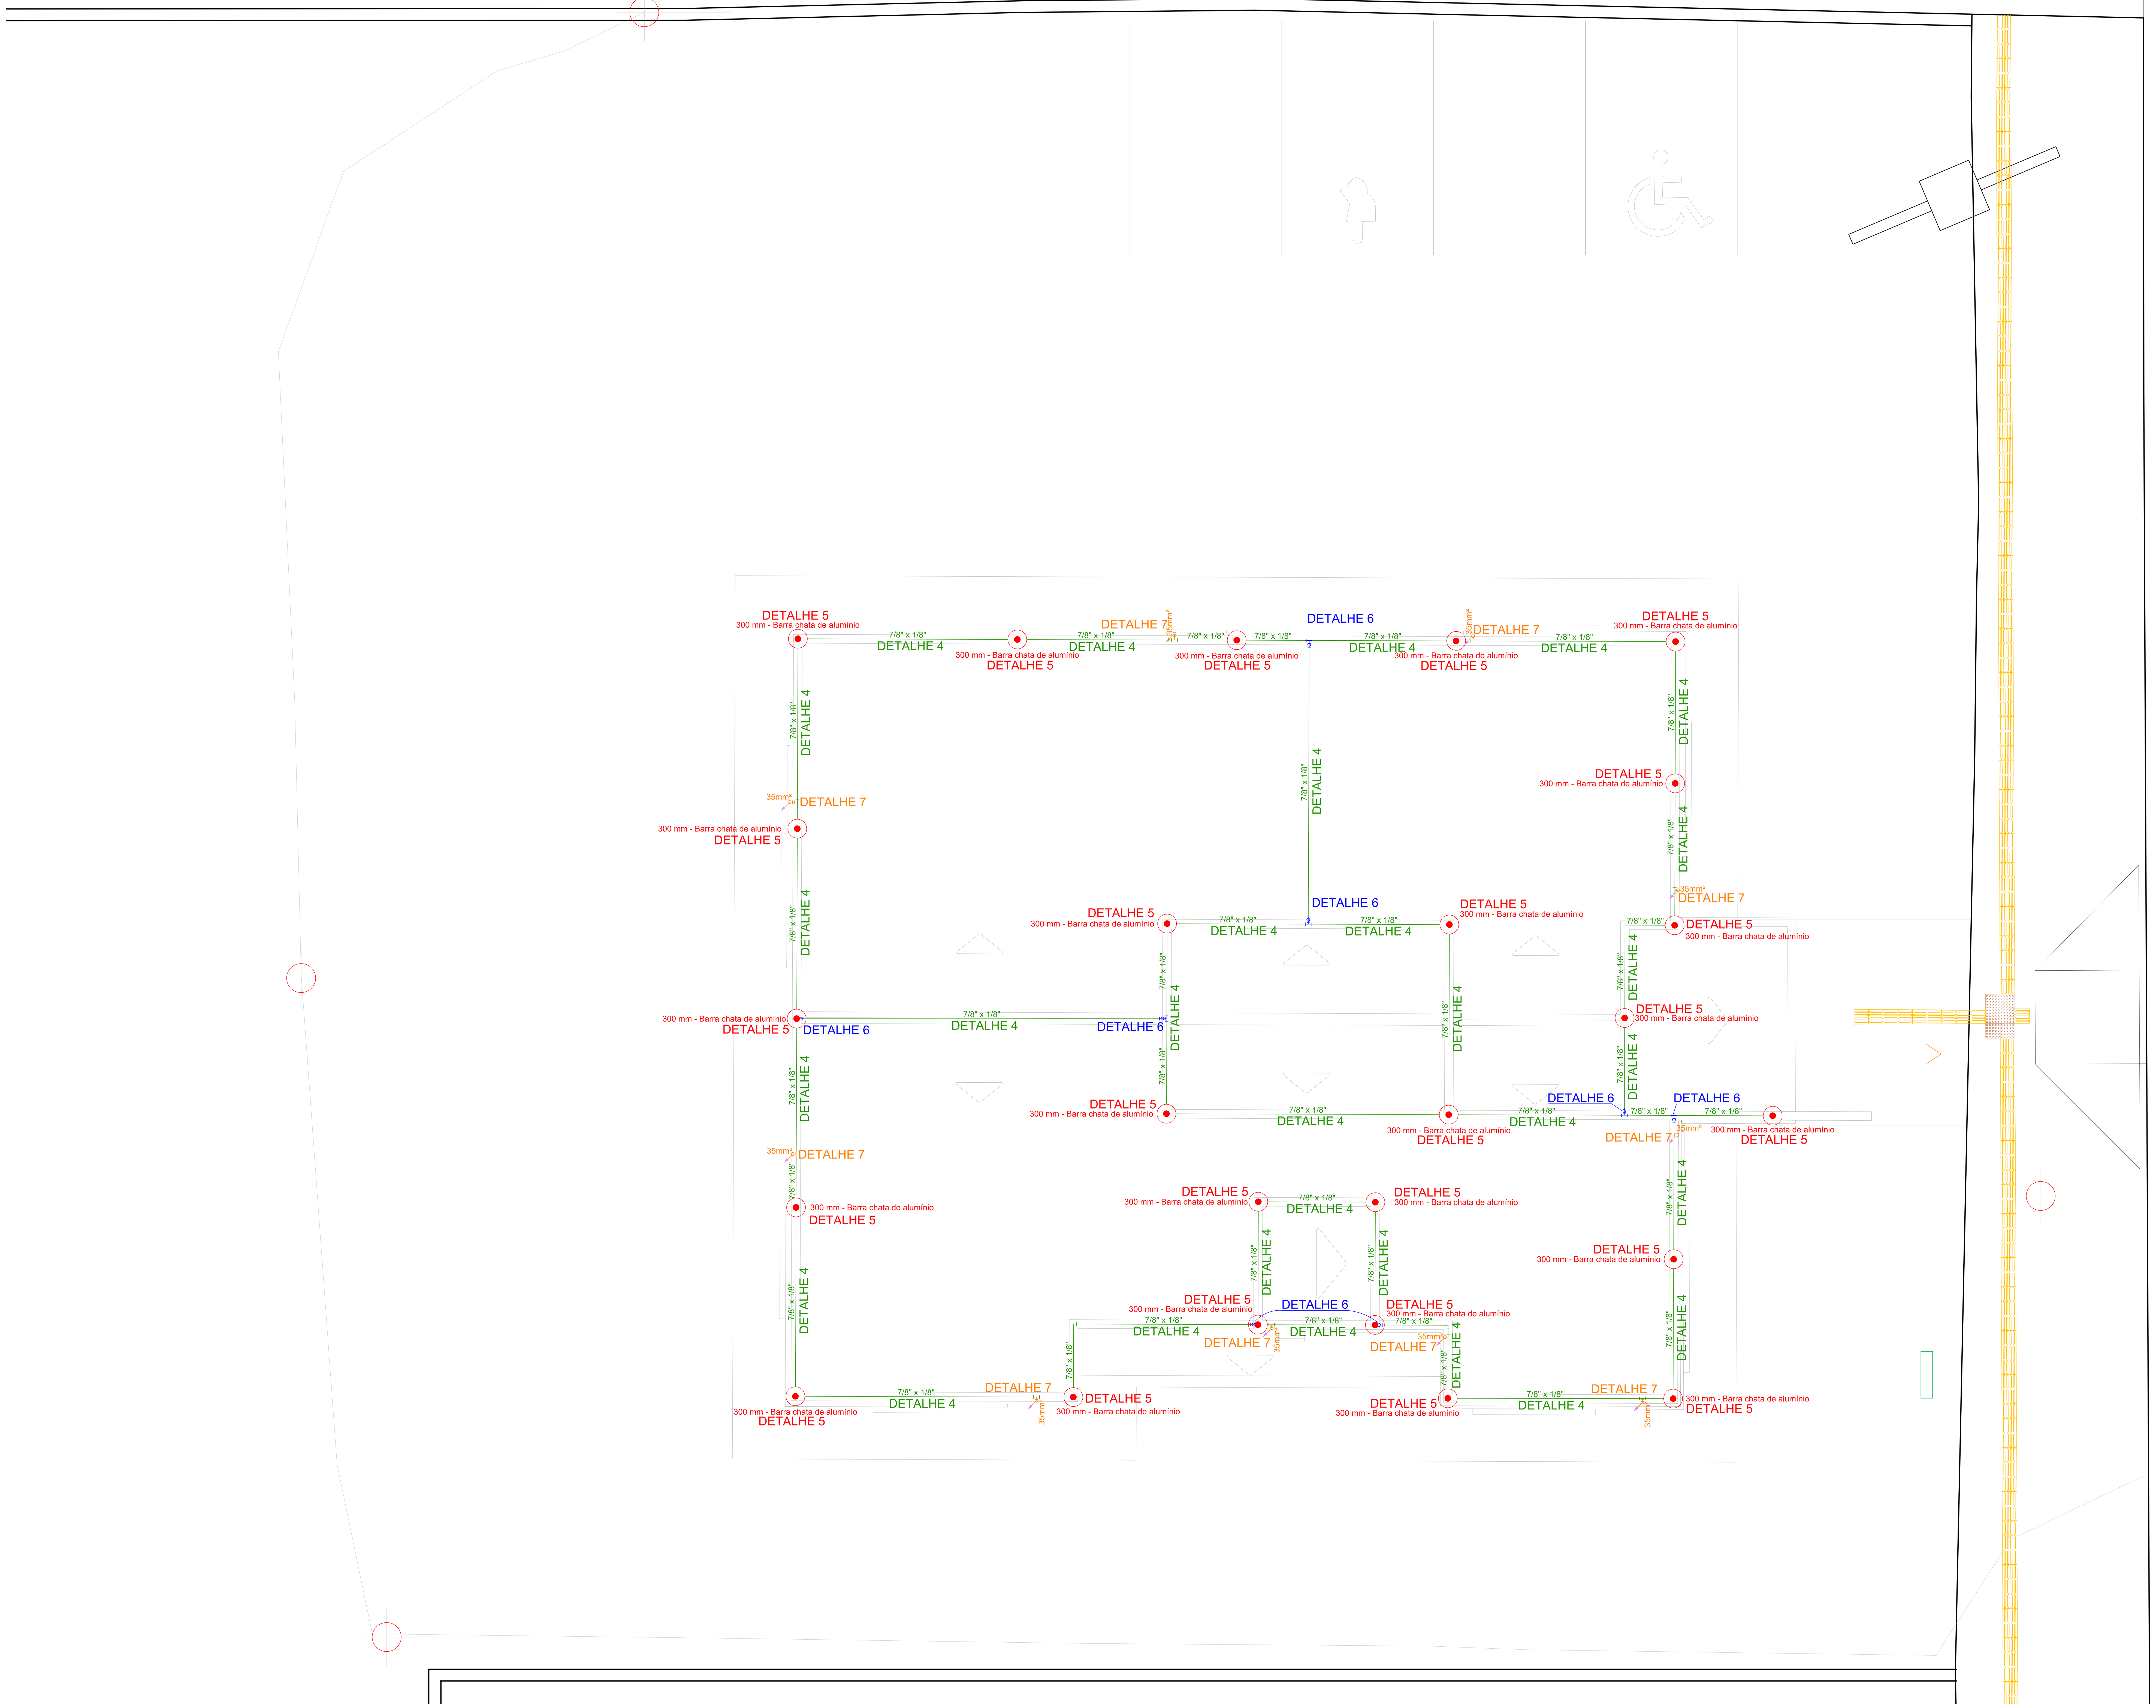


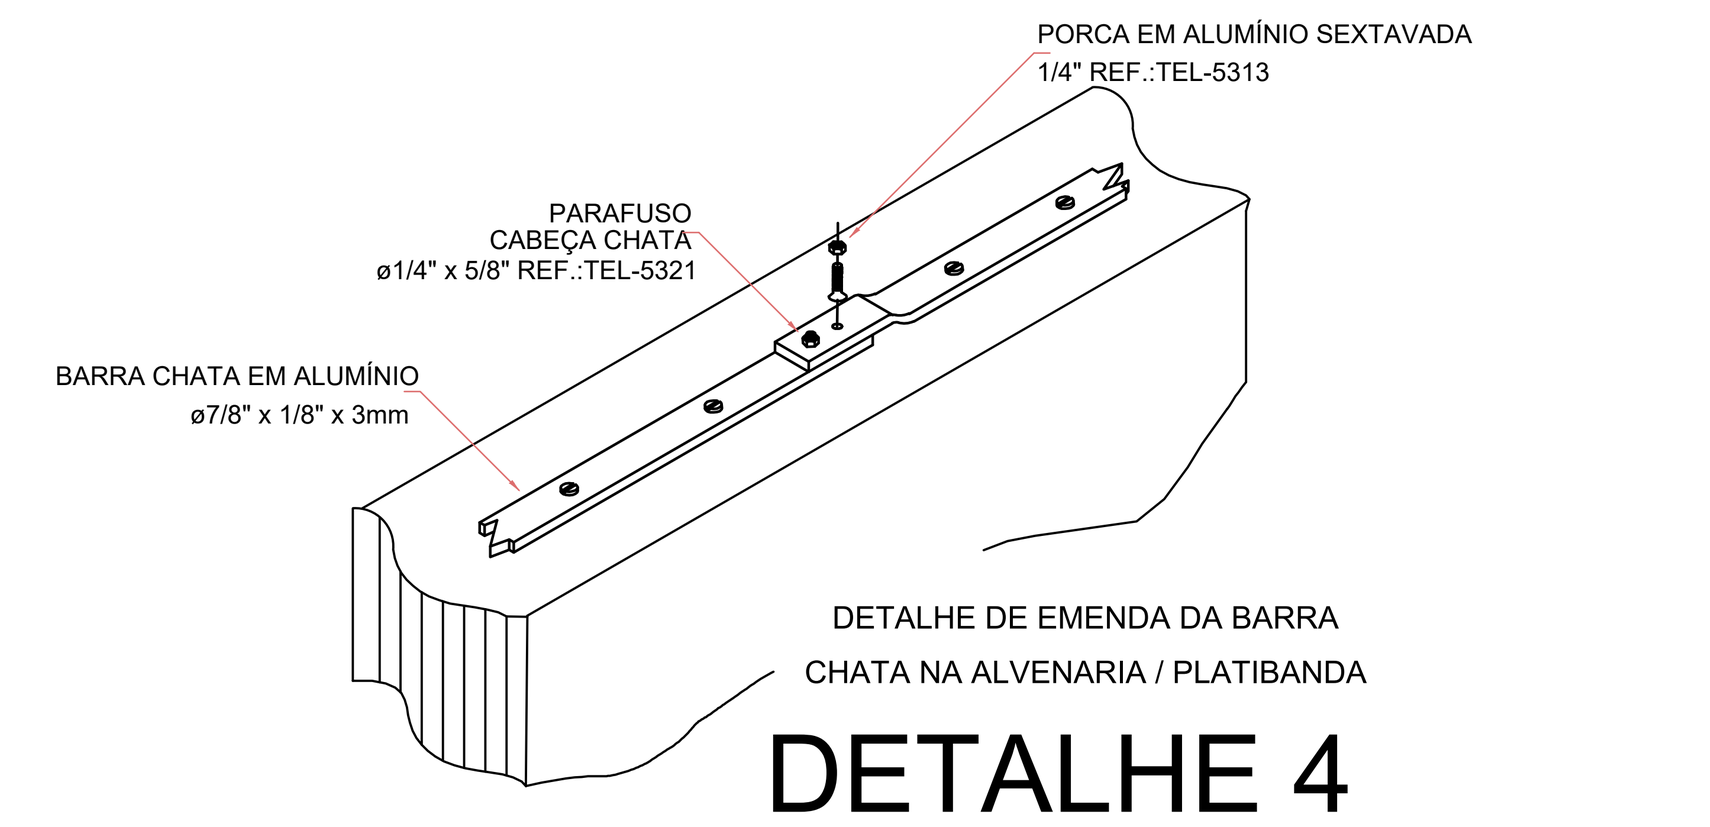

DETALHE DE EMENDA DA BARRA
CHATA NA ALVENARIA / PLATIBANDA


DETALHE 4

SEM ESCALA

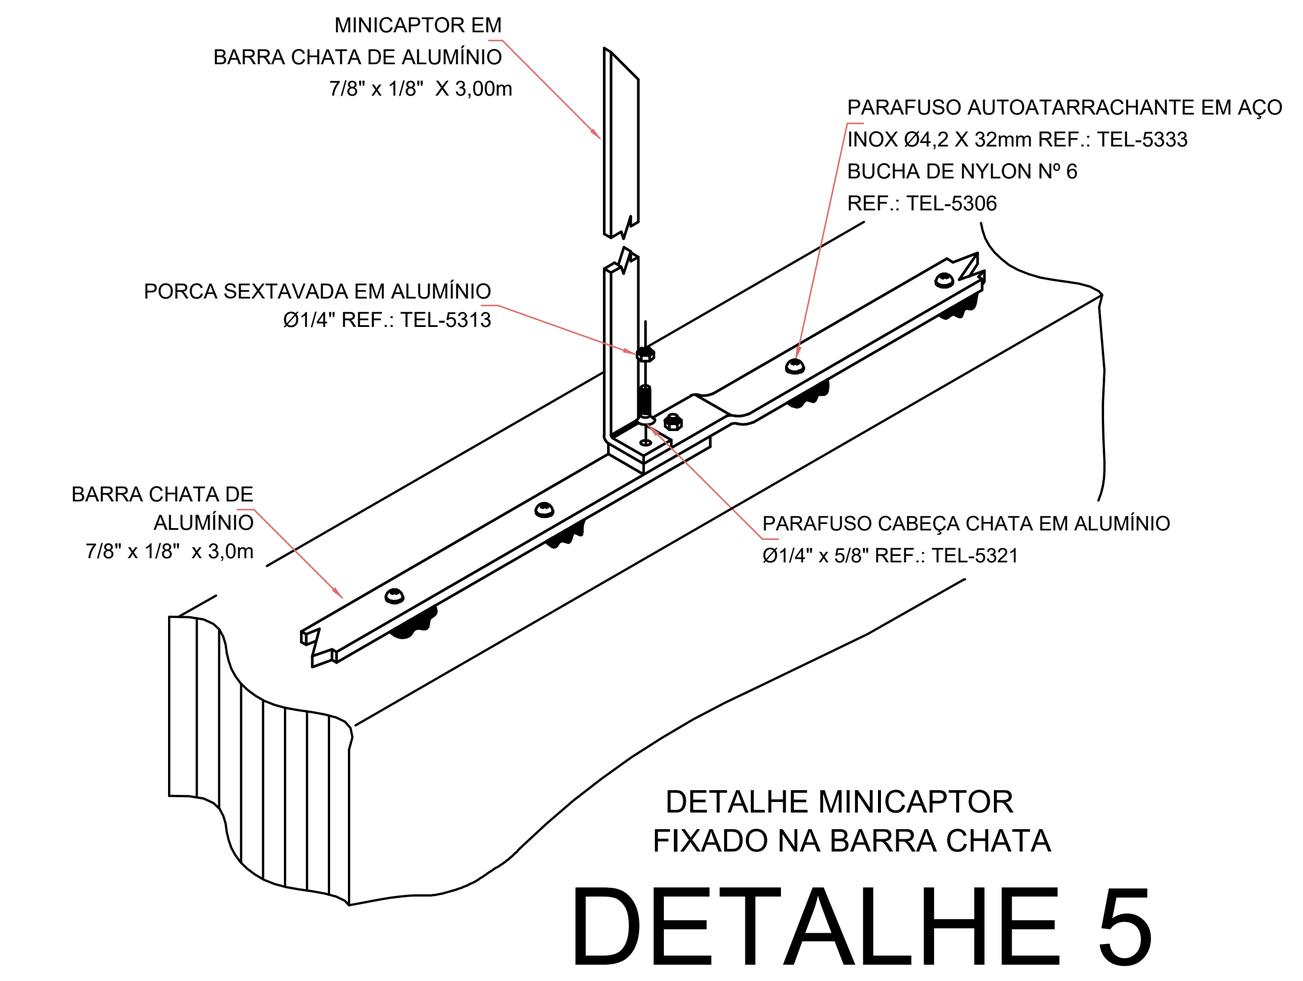

DETALHE MINICAPTOR
FIXADO NA BARRA CHATA


DETALHE 5

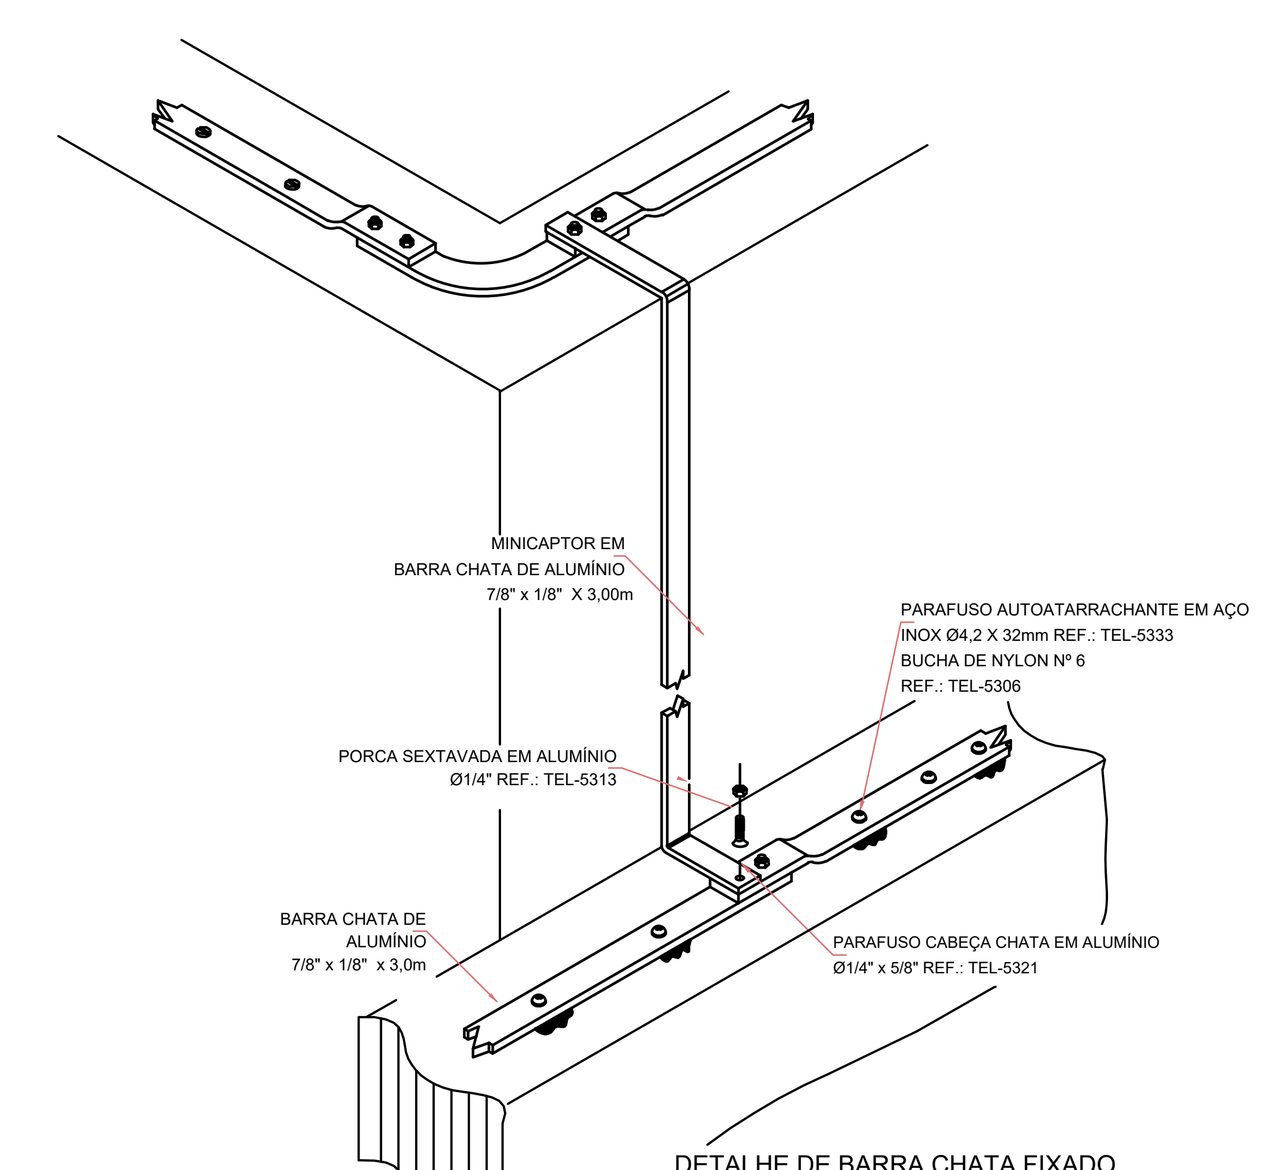

DETALHE DE BARRA CHATA FIXADO
ENTRE PLATIBANDAS

DETALHE 6

SEM ESCALA

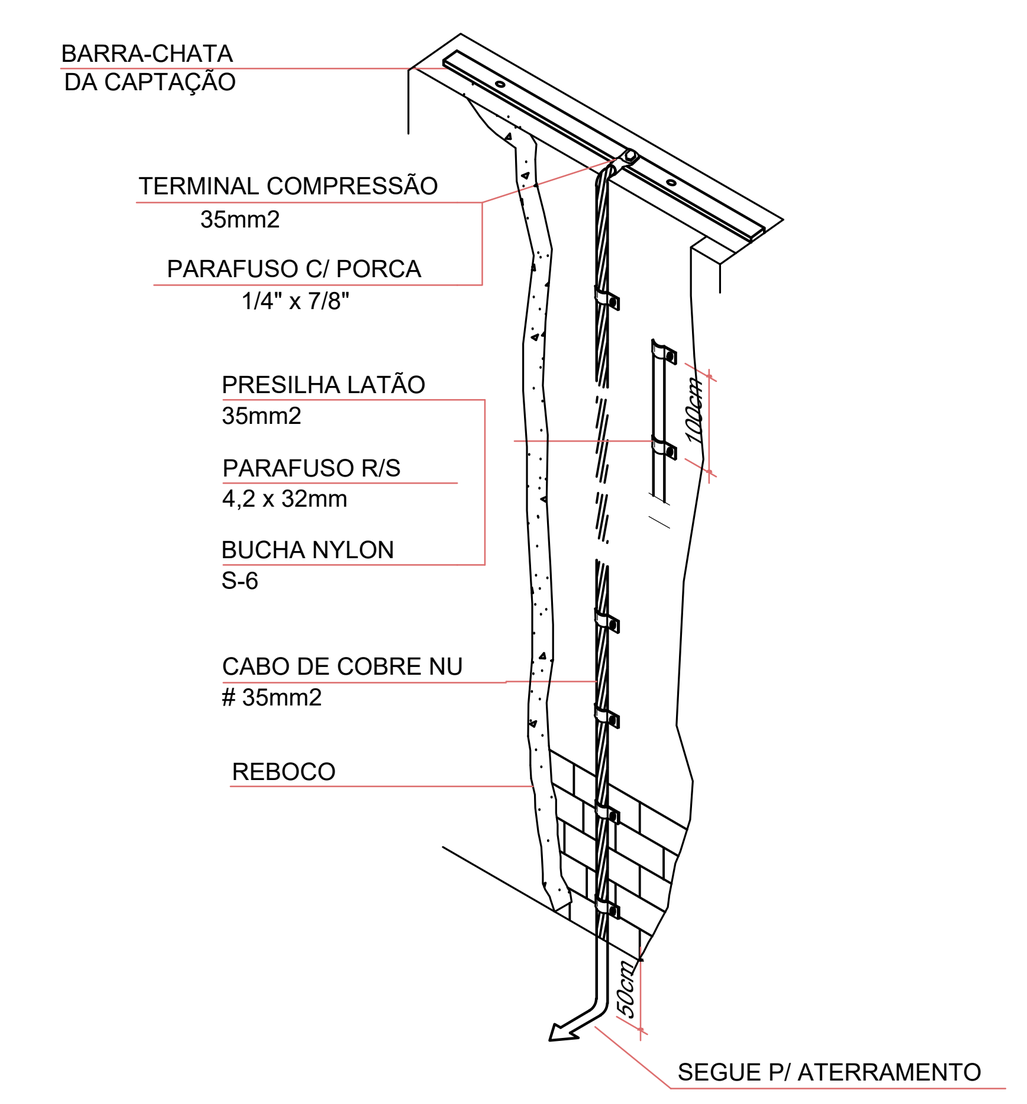

DESCIDA EMBUTIDA NO REBOCO COM CABO DE
COBRE NU #35mm2 INTERLIGANDO CAPTAÇÃO
BARRA CHATA AO ATERRAMENTO

DETALHE 7

SEM ESCALA



TERMINAL SAPATA DE PRESSÃO PARA CABO 35mm²

Legenda de condutos
SPDA
CABO DE COBRE NU 50mm²
CABO DE COBRE NU 35mm²
BARRA CHATA EM ALUMINIO 7/8 "X 1/8 "

Legenda - Pavimento
Caixa de inspeção - Cimento - Ø300x300mm
Haste de aterramento cobreada - 3/4" x 2,40m

APOIO Arquitetura em Projetos

Arquitetura em Projetos
Tel.: (44) 3639-4057 (44) 9973-5458 (44) 8401-4168
End.: Rua Santo André, nº 2171, Jd. São Cristóvão
Cep. 87507-230 - Umuarama-Pr.
E-mail: apoioarquiteturaeengenharia@hotmail.com
Homepage: apoioarquitetura.com.br
Resp. Téc: Elson Henrique - CAU A95934-0

MUNICÍPIO DE UNIFLOR

SECRETARIA MUNICIPAL DE ASSISTÊNCIA SOCIAL

GOVERNO DO ESTADO DO PARANÁ

CENTRO DE REFERÊNCIA DE ASSISTÊNCIA SOCIAL MUNICÍPIO DE UNIFLOR

PROJETO SPDA

PROJETO/OBRA: CONSTRUÇÃO DE UM CRAS

LOCAL DA OBRA: QUADRA N° 25, DATA DE TERRAS 7, 8, 9, UNIFLOR - PR, CEP: 86870-000

CONTEÚDO: PLANTA BAIXA - PLANTA DE DISTRIBUIÇÃO DE SPDA COBERTURA CRAS

CÓDIGO:

PRANCHA: 01/03

ESCALA: INDICADA

DATA: 05/2026

PRANCHA: A0

RESP. TÉCNICO: ANDREI DIAS BARBOSA:07013008923 — Assinado de forma digital por ANDREI DIAS BARBOSA:07013008923 Dados: 2026.05.21 17:03:33 -03'00'
ANDREI DIAS BARBOSA
ENG. ELETRICISTA - CREA -PR 139292/D

PROPRIETÁRIO: MUNICÍPIO DE UNIFLOR
CNPJ nº 76.279.975/0001-62