
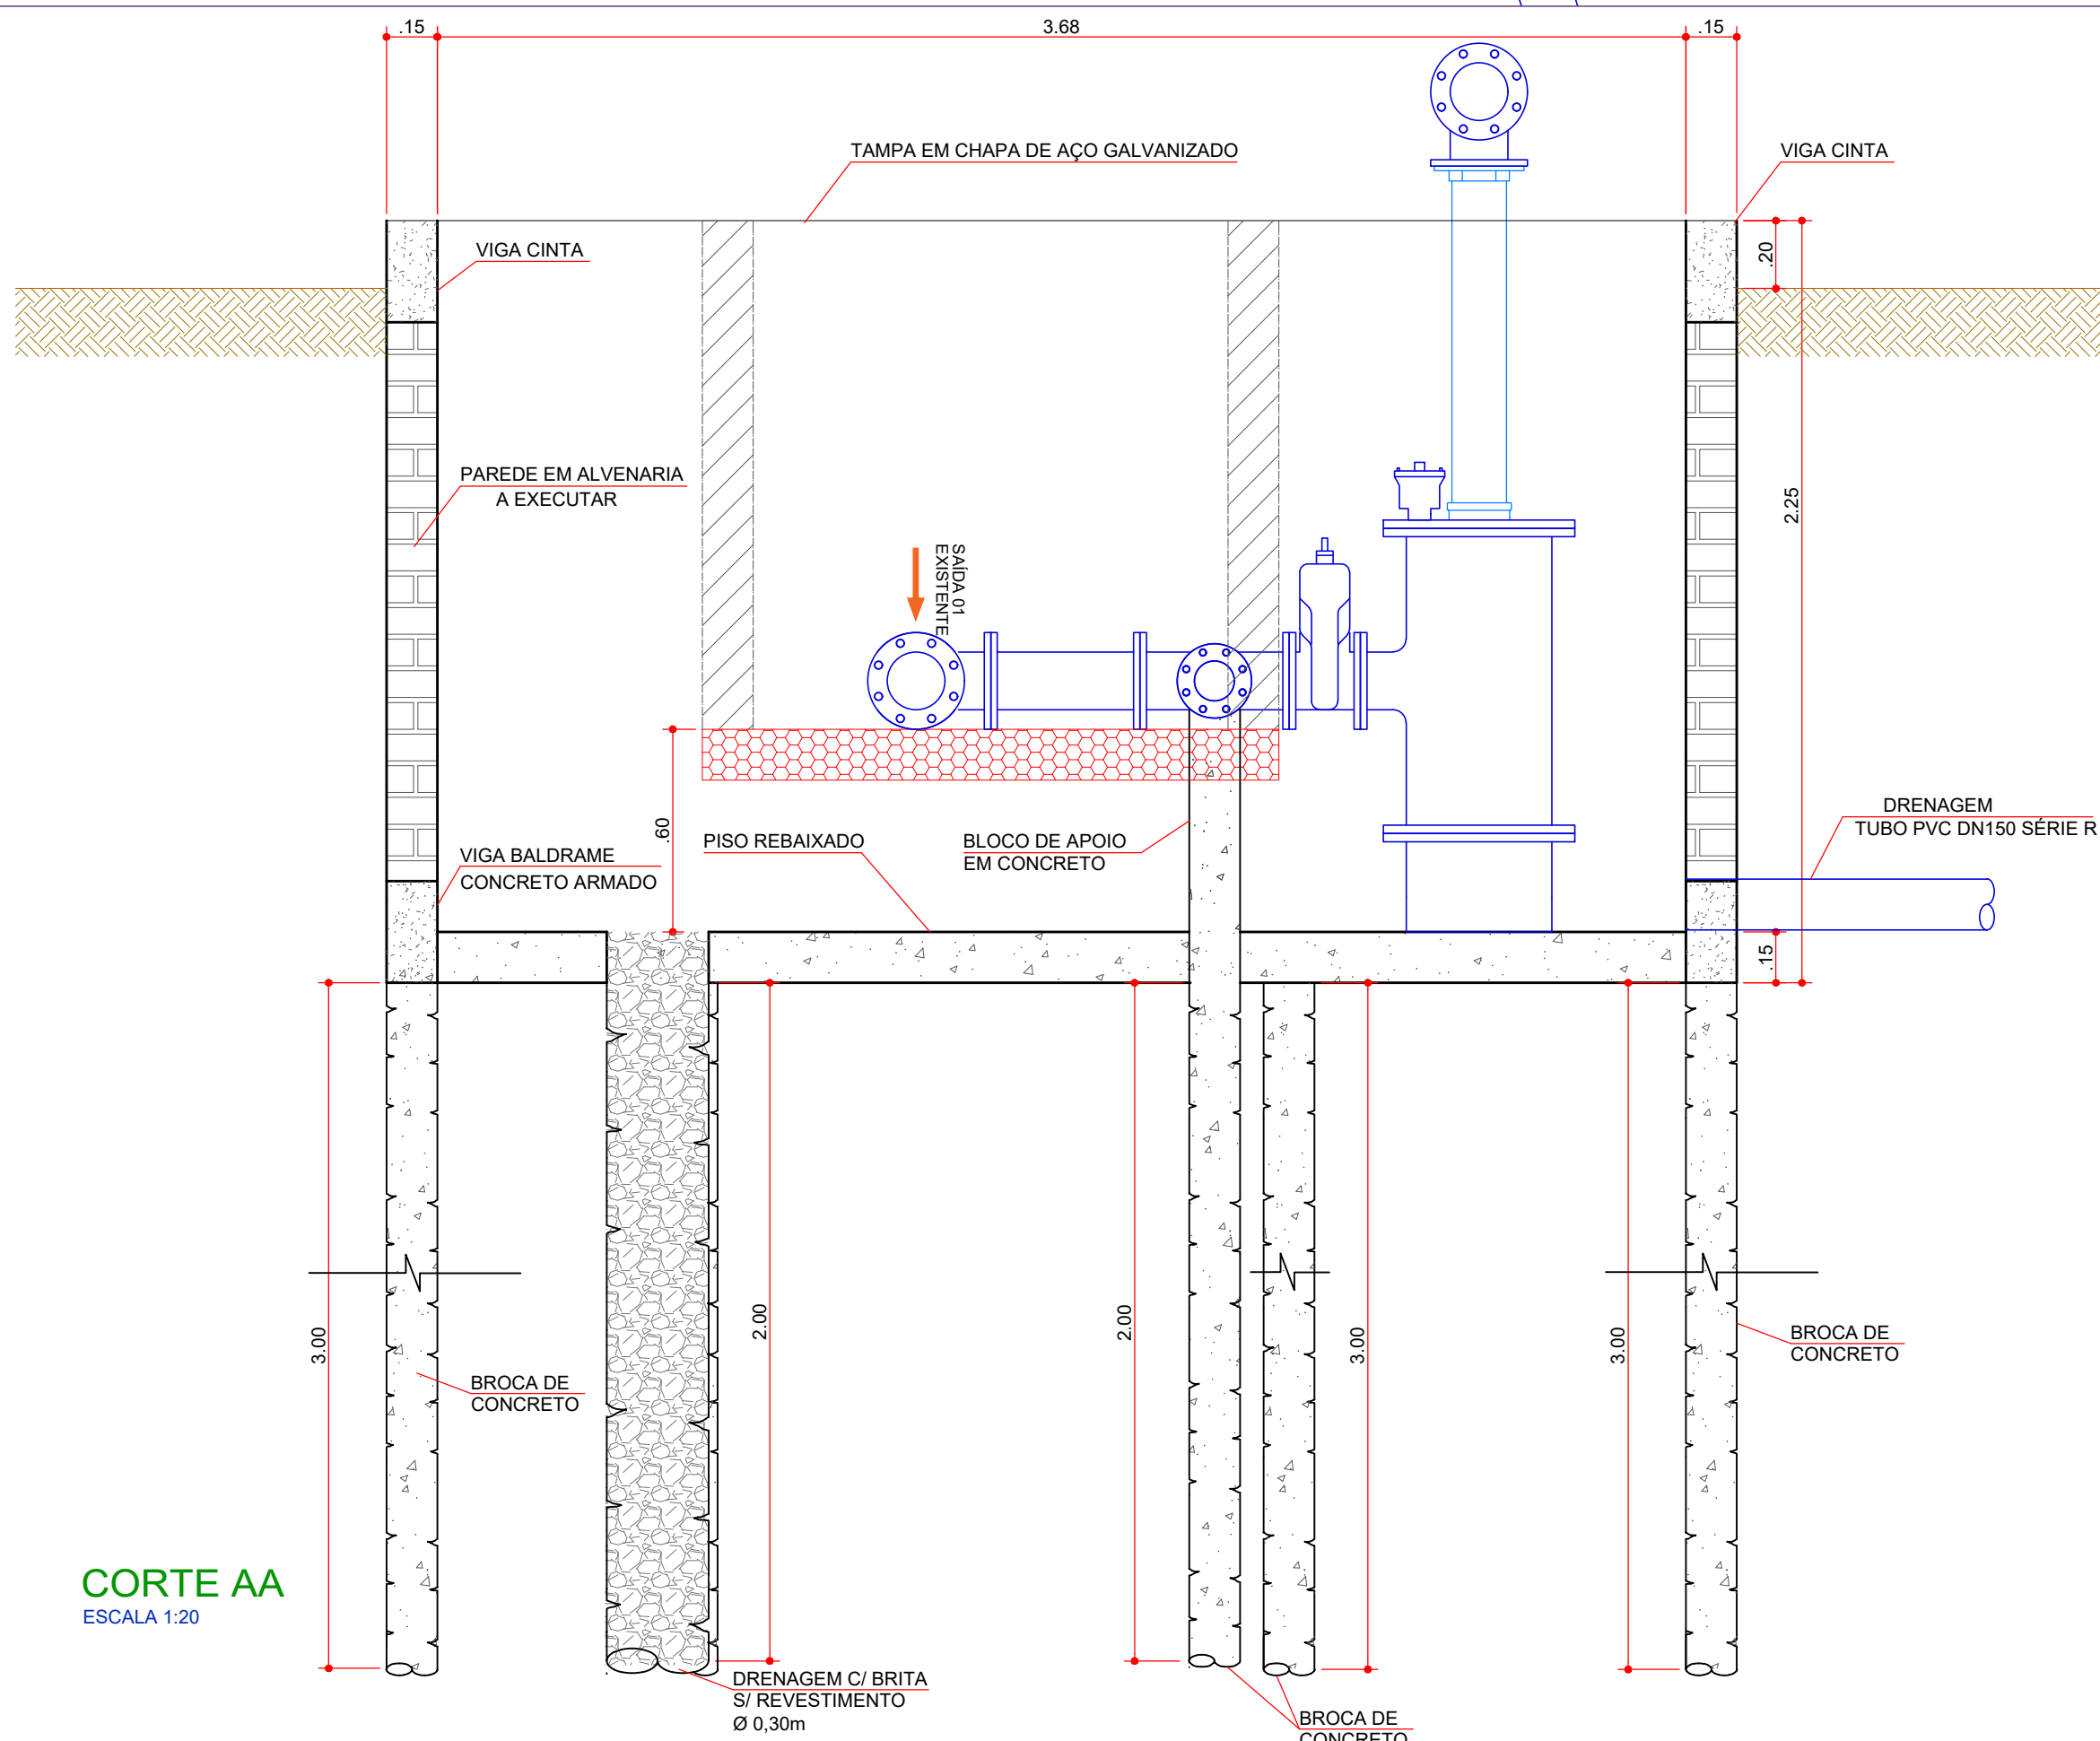
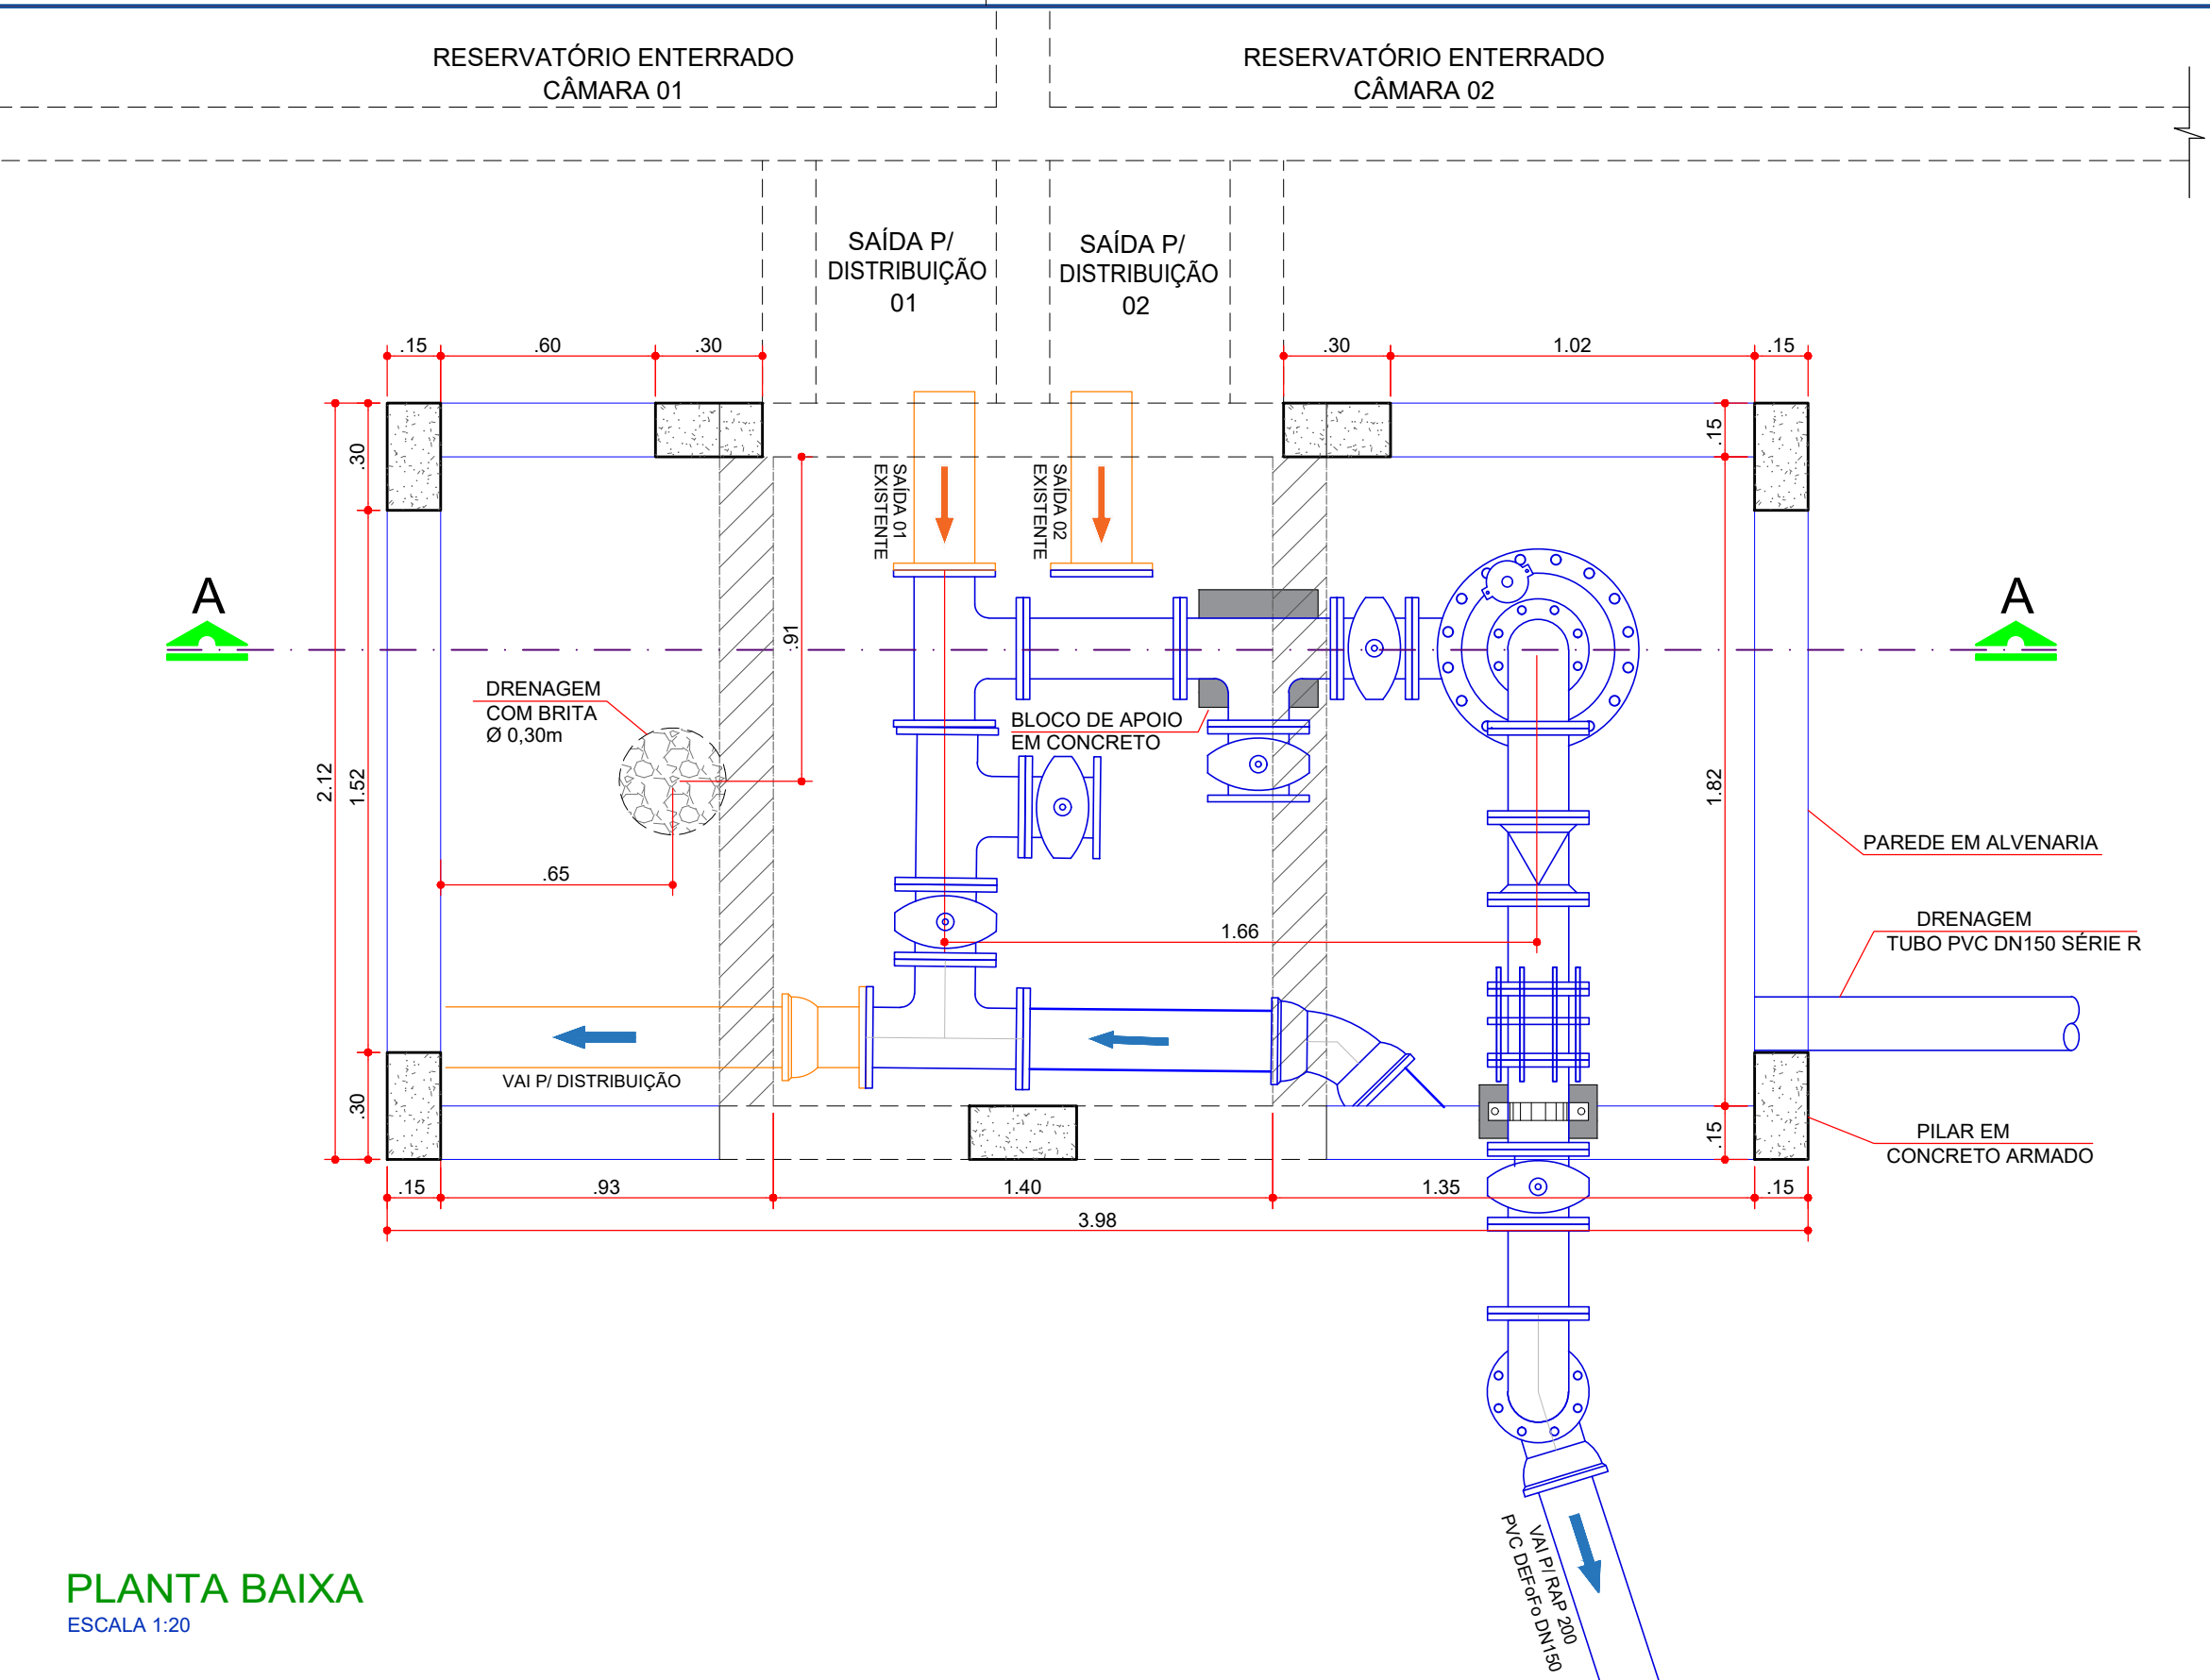


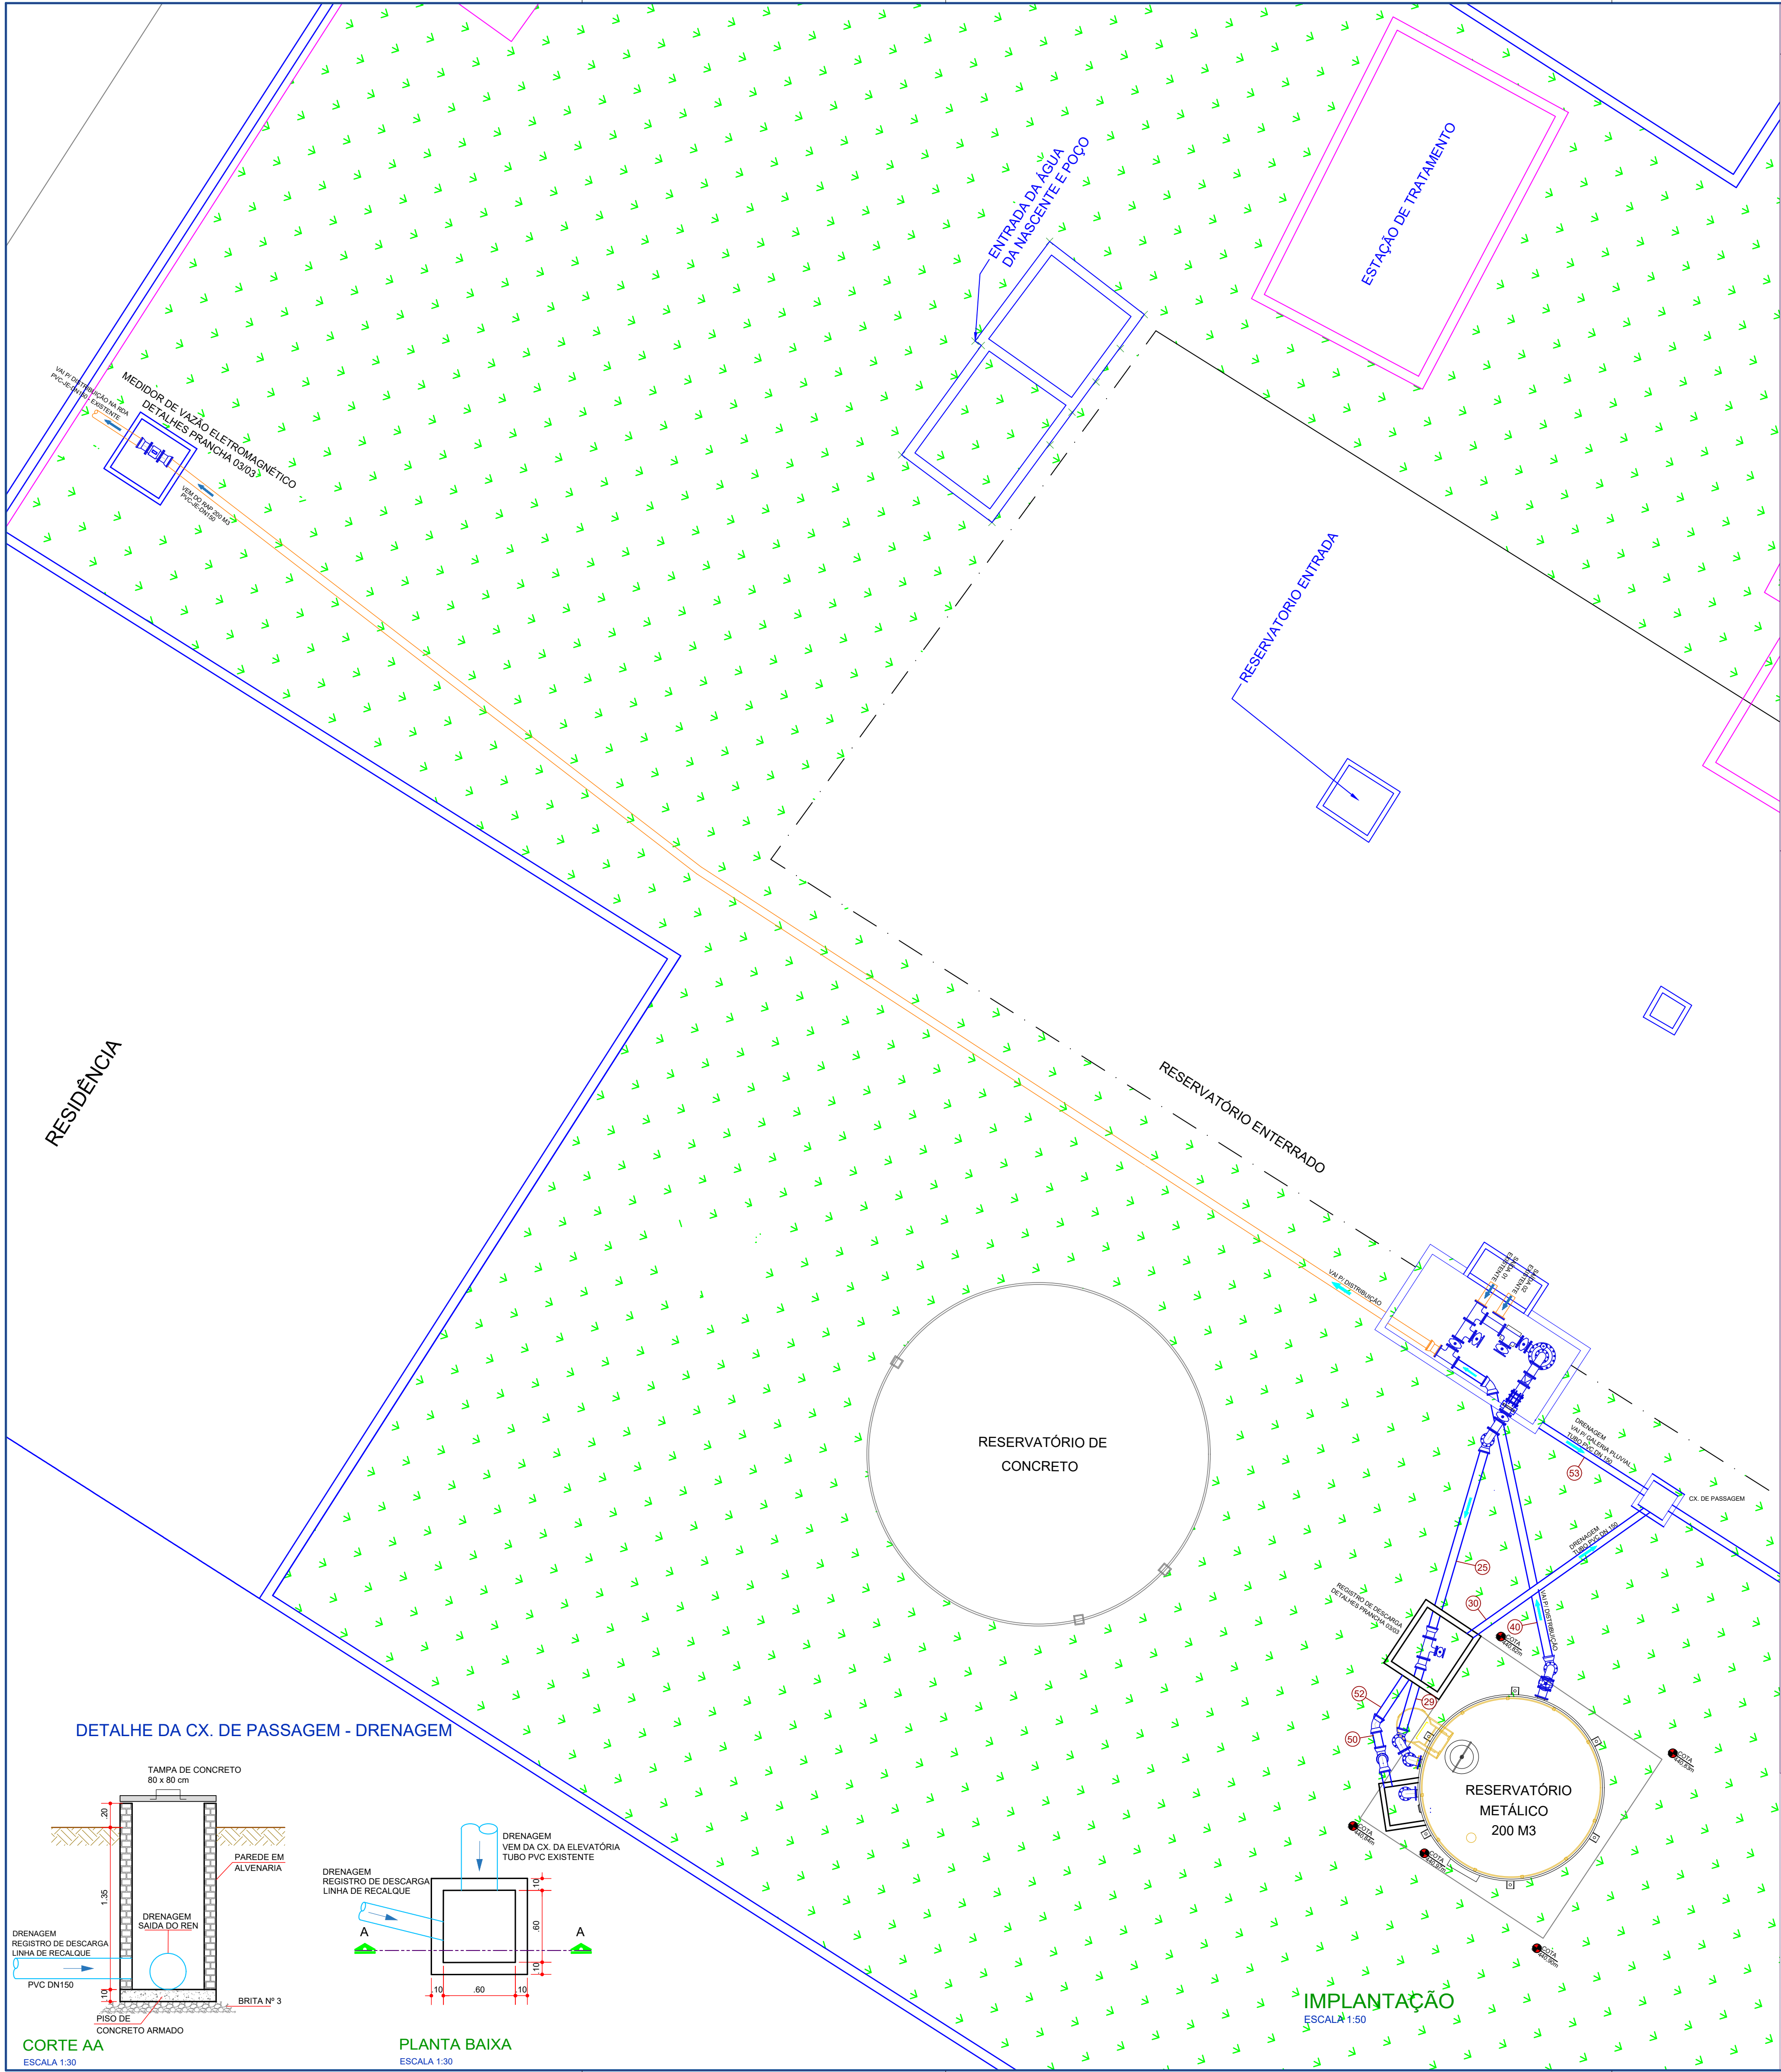

LEGENDA

- PAREDE EXISTENTE
- //////// PAREDE A DEMOLIR
- ===== PAREDE A EXECUTAR
- ===== PISO A REBAIXAR
- ===== TUBO E CONEXÕES EXISTENTE
- ===== TUBO E CONEXÕES PROJETADO

PROJETO:
SISTEMA DE ABASTECIMENTO DE ÁGUA

CLIENTE:
PREFEITURA MUNICIPAL DE SÃO JORGE DO IVAI
Praça Santa Cruz, 249 - Centro, São Jorge do Ivaí - PR, 87190-000

TÍTULO:
- ELEVATÓRIA DE ÁGUA TRATADA - 01
- DETALHE DA INTERLIGAÇÃO DA ELEVATÓRIA 01 C/ RAP 200M3
IMPLANTAÇÃO, PLANTA E CORTES

RESPONSÁVEL TÉCNICO:
ENG. CIVIL - EDUARDO AKIO TAKEMOTO
CREA: 32.206-V/PR

PROPRIETÁRIO:
PROPRIETÁRIO:

ESCALA:
INDICADA

DATA:
26/08/2025

PROJETISTA:
Eduardo Takemoto

Nº DE FOLHAS:
01/03