



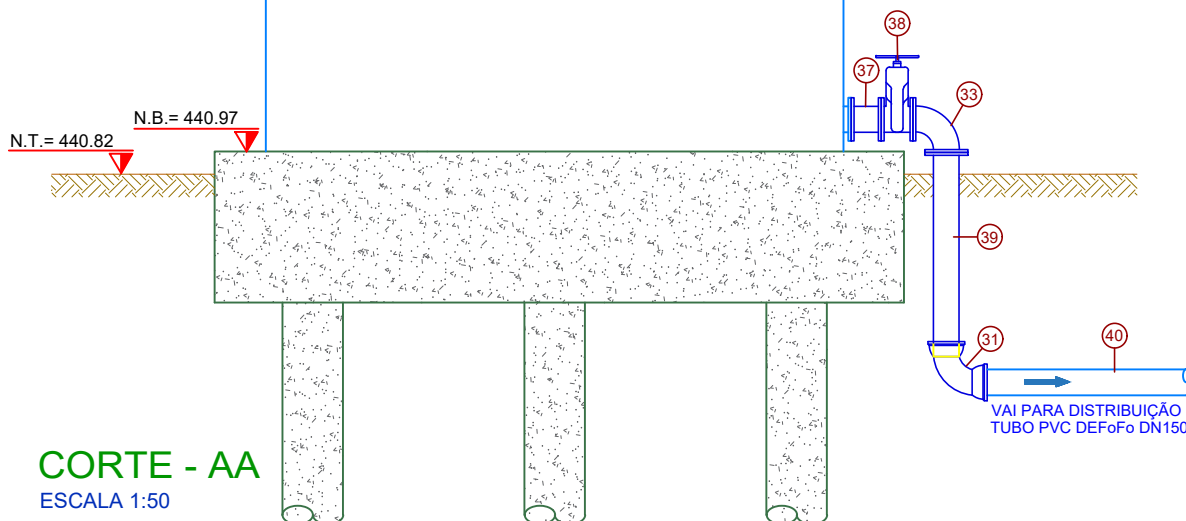



RAP 200m³

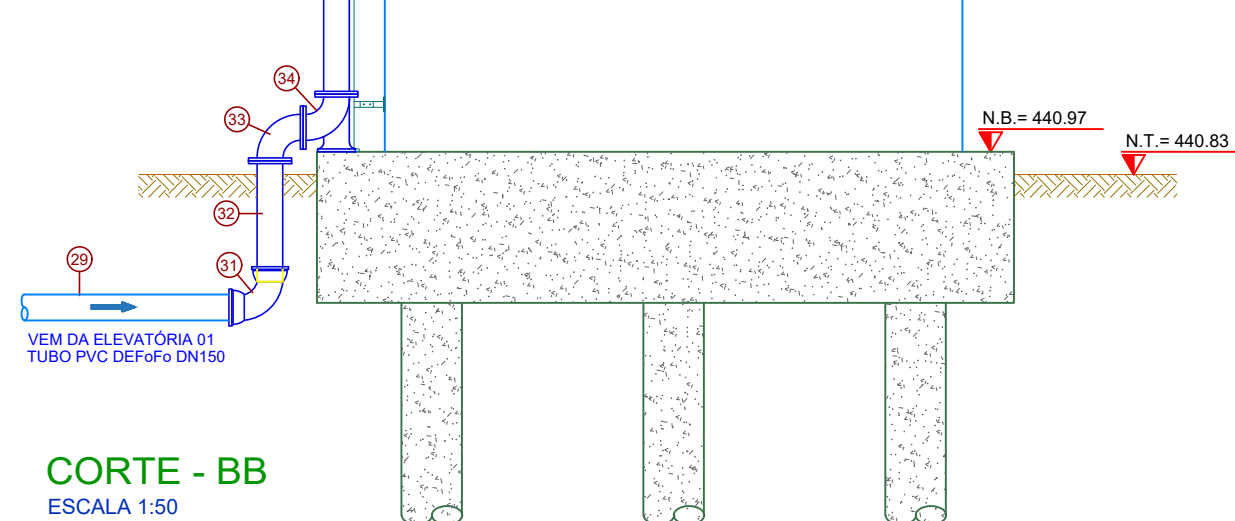



RAP 200m³





FRENTE
ESCALA 1:50

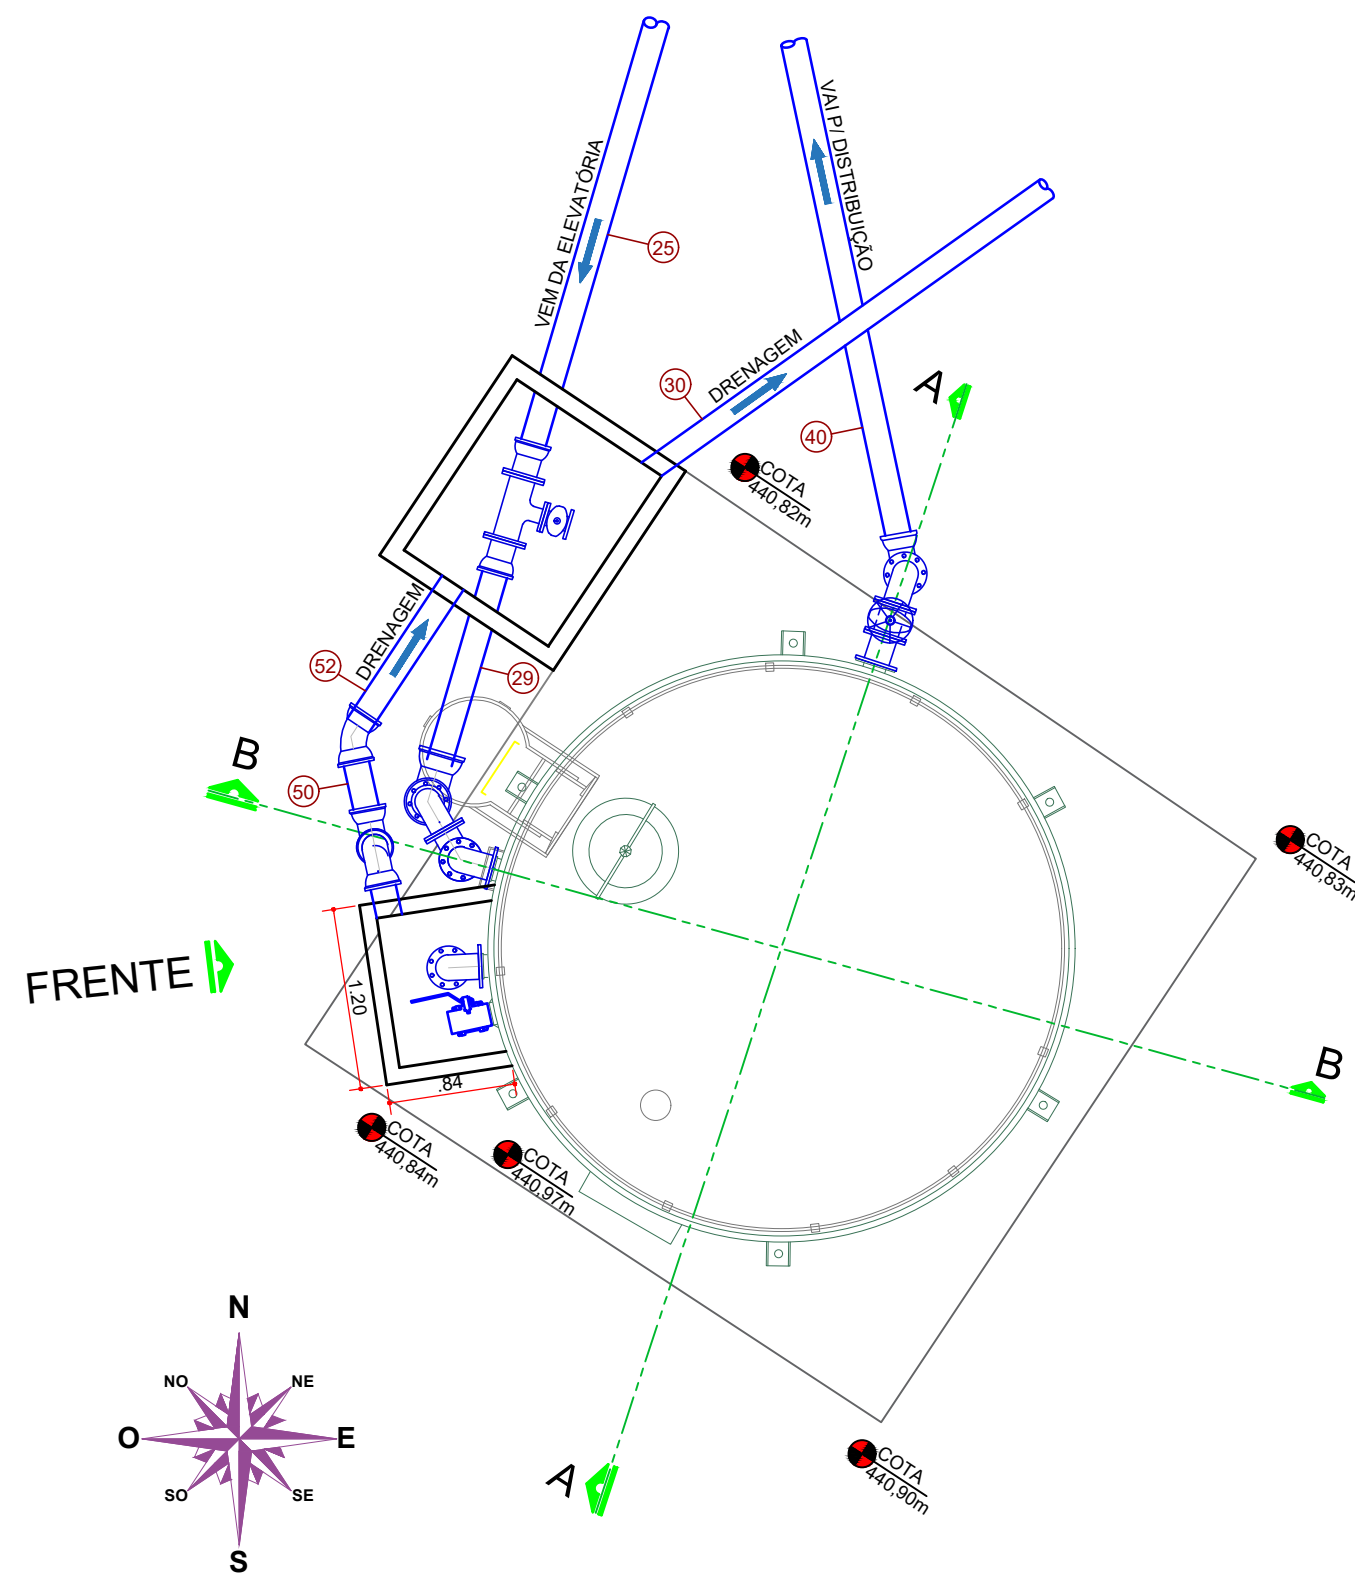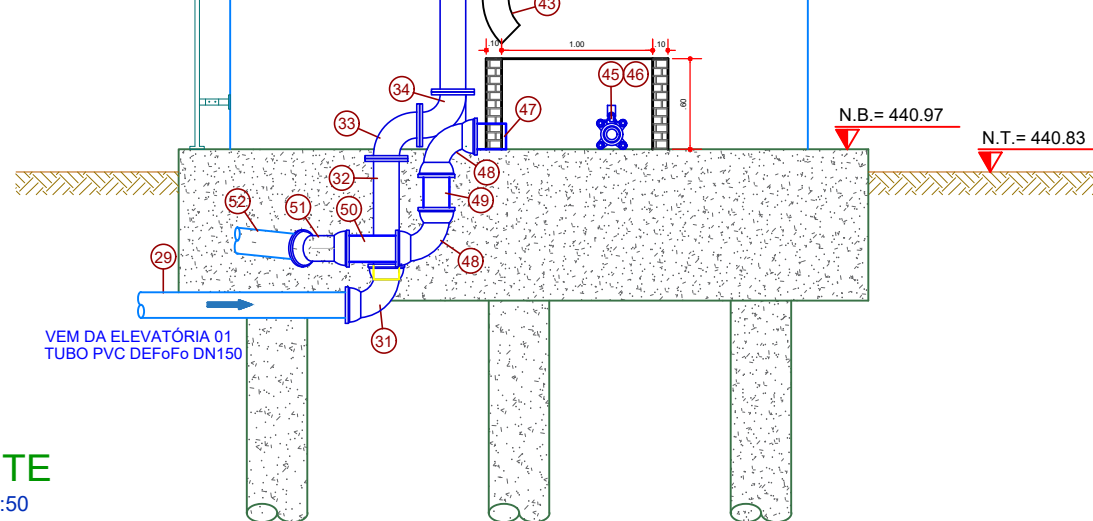

DETALHE DO MEDIDOR DE VAZÃO

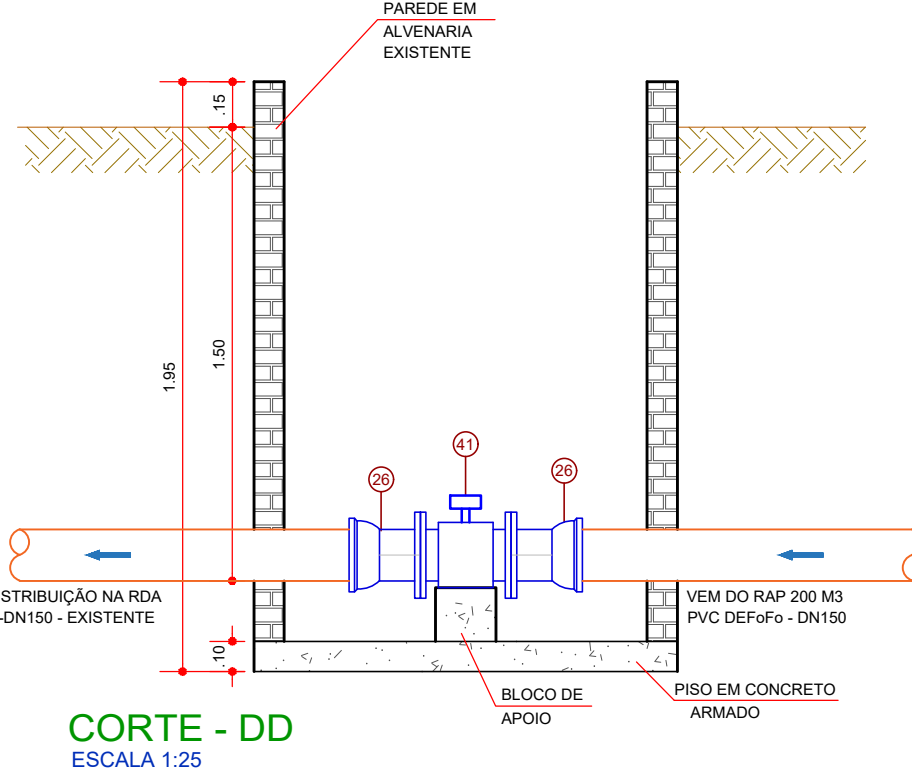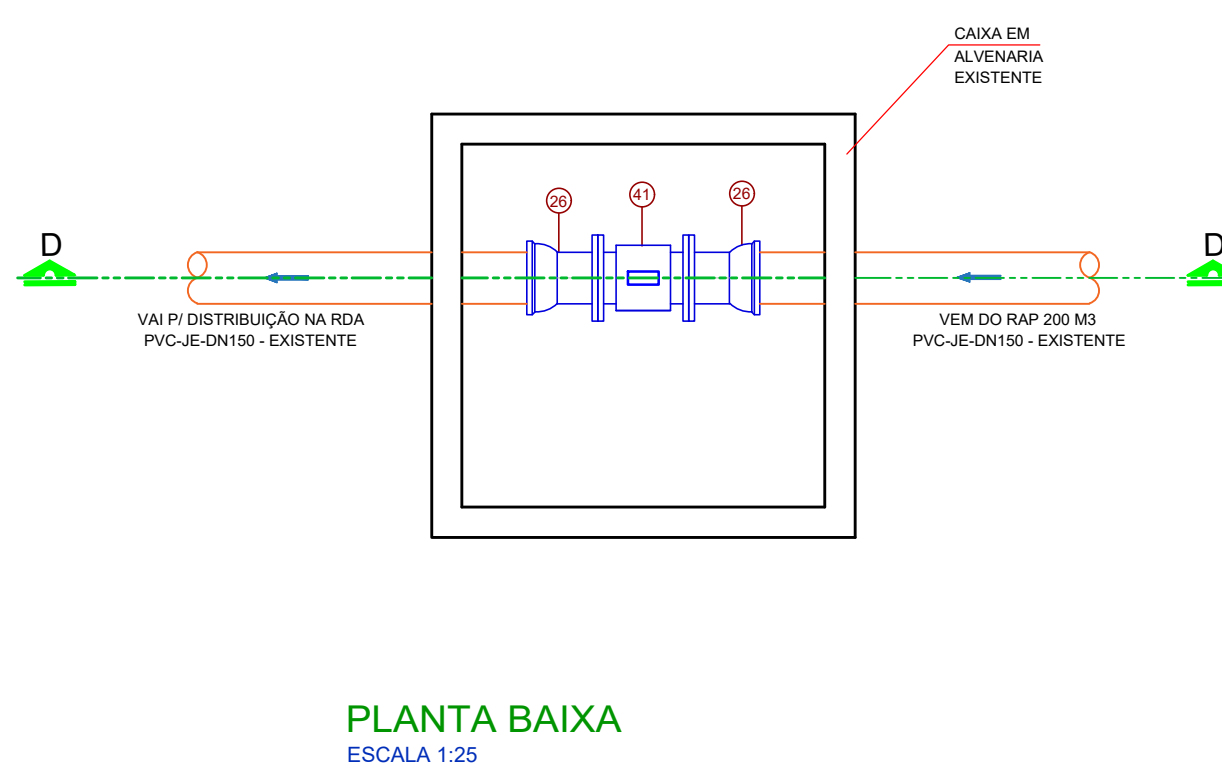

DETALHE DO REGISTRO DE DESCARGA

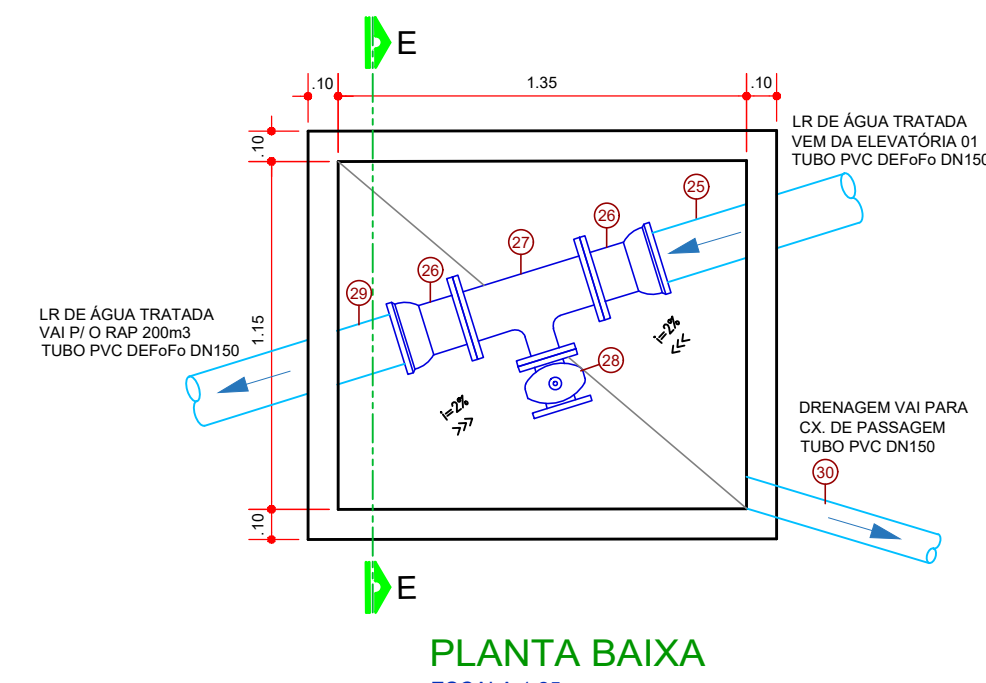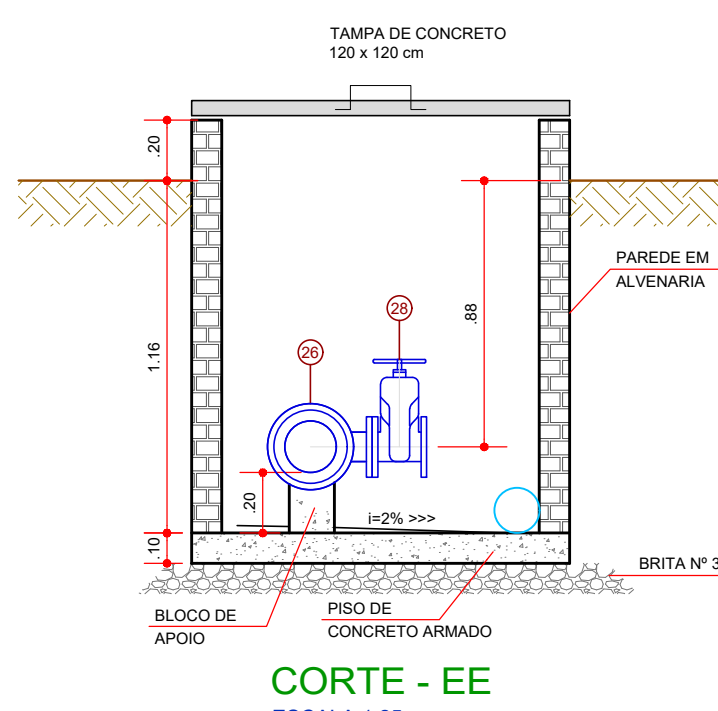

RELAÇÃO DOS MATERIAIS RESERVATÓRIO, LINHA DE RECALQUE, SAÍDA REGISTRO DE DESCARGA E MEDIDORES DE VAZÃO			
Nº	DISCRIMINAÇÃO	QUANT.	UNID.
25	TUBO PVC DEFOFO DN 150 x 4,00 m	01	PÇ
26	EXTREMIDADE FLANGE/BOLSA JE JGS PN10 DN 150	04	PÇ
27	TE REDUÇÃO FD C/ FLANGES PN 10 DN 150 x 80	01	PÇ
28	REGISTRO DE GAVETA C/ FLANGES E CUNHA DE BORRACHA PN 10 DN 80	01	PÇ
29	TUBO PVC DEFOFO DN 150 x 1,50 m	01	PÇ
30	TUBO PVC DN 150 x 5,00 m - SÉRIE R	01	PÇ
31	CURVA 90º FD C/ BOLSAS JE JGS DN 150	02	PÇ
32	TUBO FD FLANGE E PONTA PN 10 DN 150 x 0,80 m	01	PÇ
33	CURVA 90º FD C/ FLANGES PN 10 DN 150	04	PÇ
34	CURVA 90º FD C/ FLANGES PN 10 DN 150 E PÉ DN 150	01	PÇ
35	TUBO FD C/ FLANGES PN 10 DN 150 x 5,17 m	01	PÇ
36	TUBO FD C/ FLANGES PN 10 DN 150 x 5,80 m	02	PÇ
37	TOCO DE TUBO FD C/ FLANGES PN 10 DN 150 x 0,20 m	01	PÇ
38	REGISTRO DE GAVETA FD C/ FLANGES EURO 23 PN 10 DN 150	01	PÇ
39	TUBO FD FLANGE / PONTA JGS PN 10 DN 150 x 1,35 m	01	PÇ
40	TUBO PVC DEFOFO DN 150 x 5,80 m	01	PÇ
41	MEDIDOR DE VAZÃO ELETROMAGNÉTICO DN150	01	PÇ
42	COLARINHO PARA FLANGE PEAD DE160	01	PÇ
43	JOELHO 45º PEAD DE160	02	PÇ
44	TUBO PEAD DE160 x 16,00m	01	PÇ
45	NIPLE DUPLO FG C/ ROSCA BSP Ø 4"	01	PÇ
46	REGISTRO ESFERA FECHÉ RÁPIDO AÇO INOX 304 ROSCA 4 (100MM)	01	PÇ
47	TUBO PVC DN 150 x 0,30 m	01	PÇ
48	CURVA 90º PVC C/ BOLSAS JS DN 150	02	PÇ
49	TUBO PVC DN 150 x 0,40 m	01	PÇ
50	TUBO PVC DN 150 x 0,50 m - SÉRIE R	01	PÇ
51	CURVA 45º PVC C/ BOLSAS JS DN 150	01	PÇ
52	TUBO PVC DN 150 x 1,30 m - SÉRIE R	01	PÇ
53	TUBO PVC DN 150 x 3,00 m - SÉRIE R	01	PÇ
	ARRUELA DE BORRACHA + PARAFUSOS AÇO INOX PN10 DN 80	01	CJ
	PORCAS AÇO INOX PARA FLANGES PN10 DN 80	01	CJ
	ARRUELA DE BORRACHA + PARAFUSOS AÇO INOX PN10 DN 150	17	CJ
	PORCAS AÇO INOX PARA FLANGES PN10 DN 150	17	CJ

PROJETO: SISTEMA DE ABASTECIMENTO DE ÁGUA	
CLIENTE: PREFEITURA MUNICIPAL DE SÃO JORGE DO IVAI Praça Santa Cruz, 249 - Centro, São Jorge do Ivaí - PR, 87190-000	
TÍTULO: - RESERVATÓRIO DE ÁGUA TRATADA - RAP 200M3 - IMPLANTAÇÃO, PLANTA E CORTES	ESCALA: INDICADA
RESPONSÁVEL TÉCNICO: ENGº CIVIL: EDUARDO AKIO TAKEMOTO CREA: 32.206-V/PR	PROPRIETÁRIO: _____
DATA: 26/08/2025	
PROJETISTA: Eduardo Takemoto	
Nº DE FOLHAS: 03/03	