
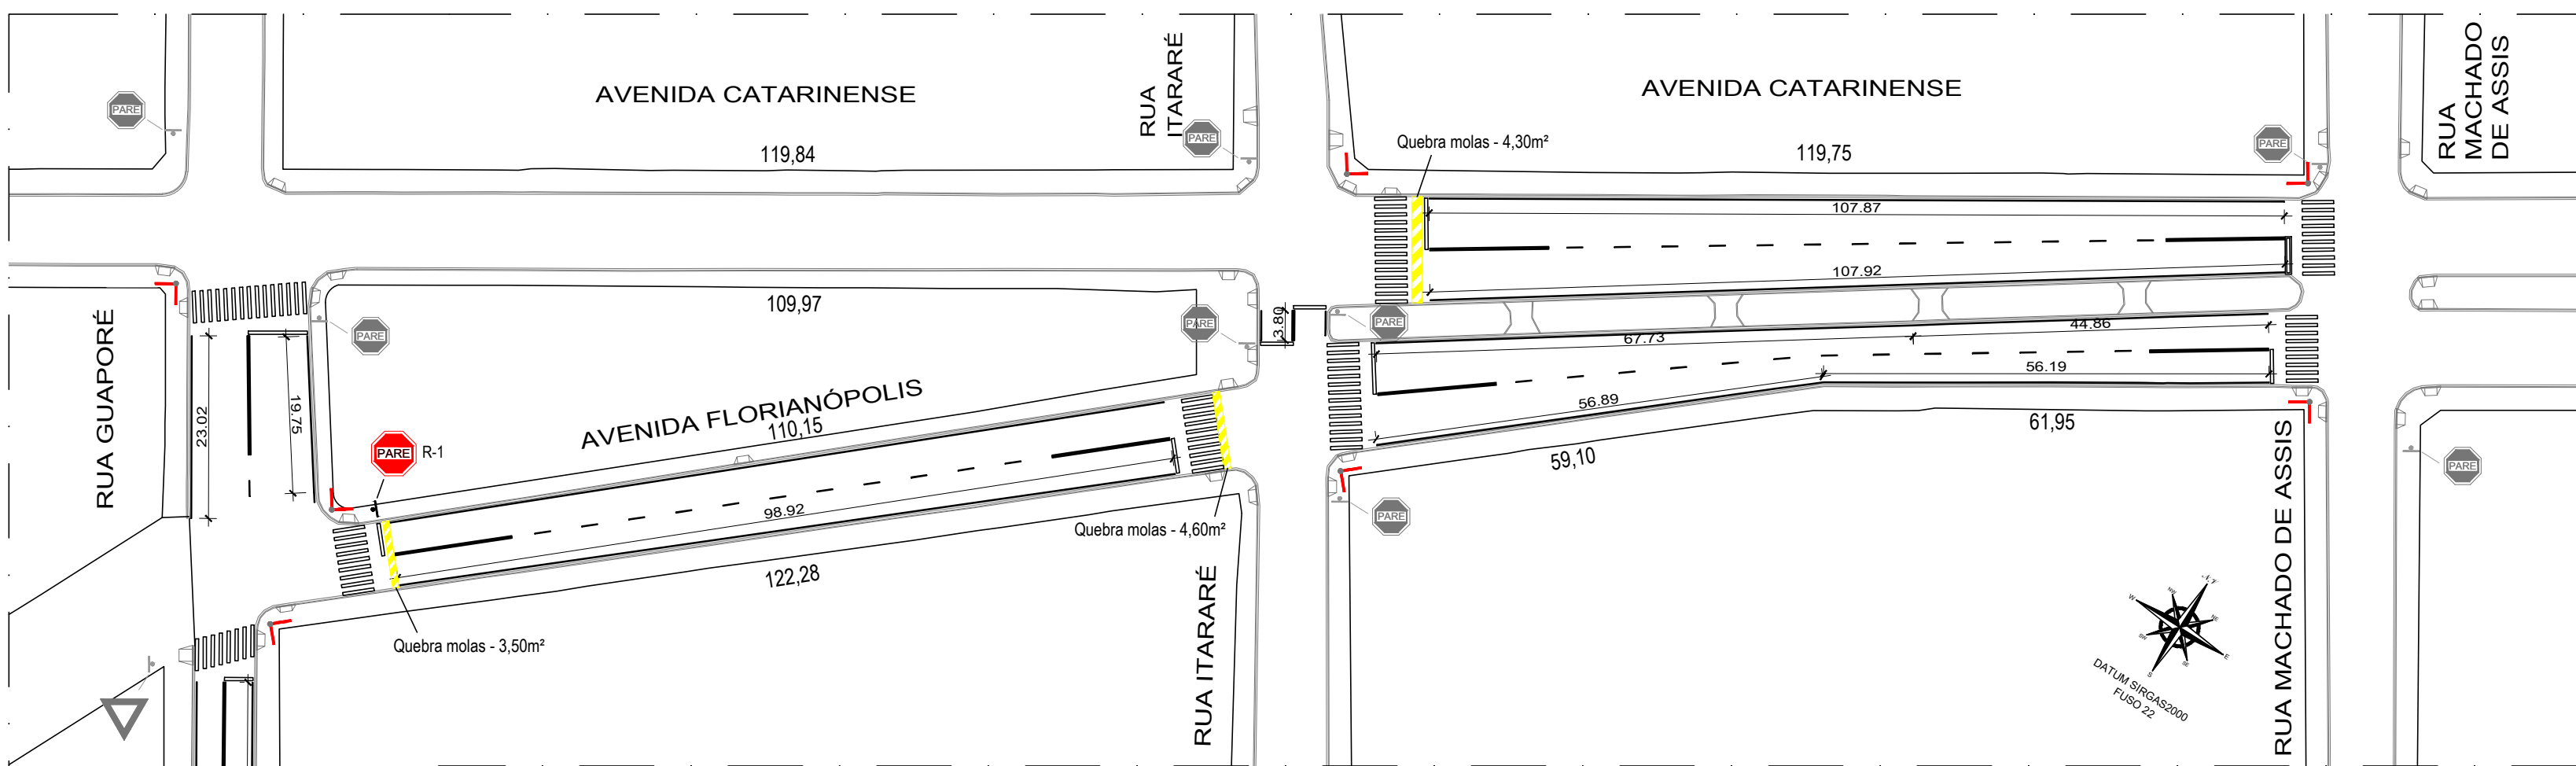
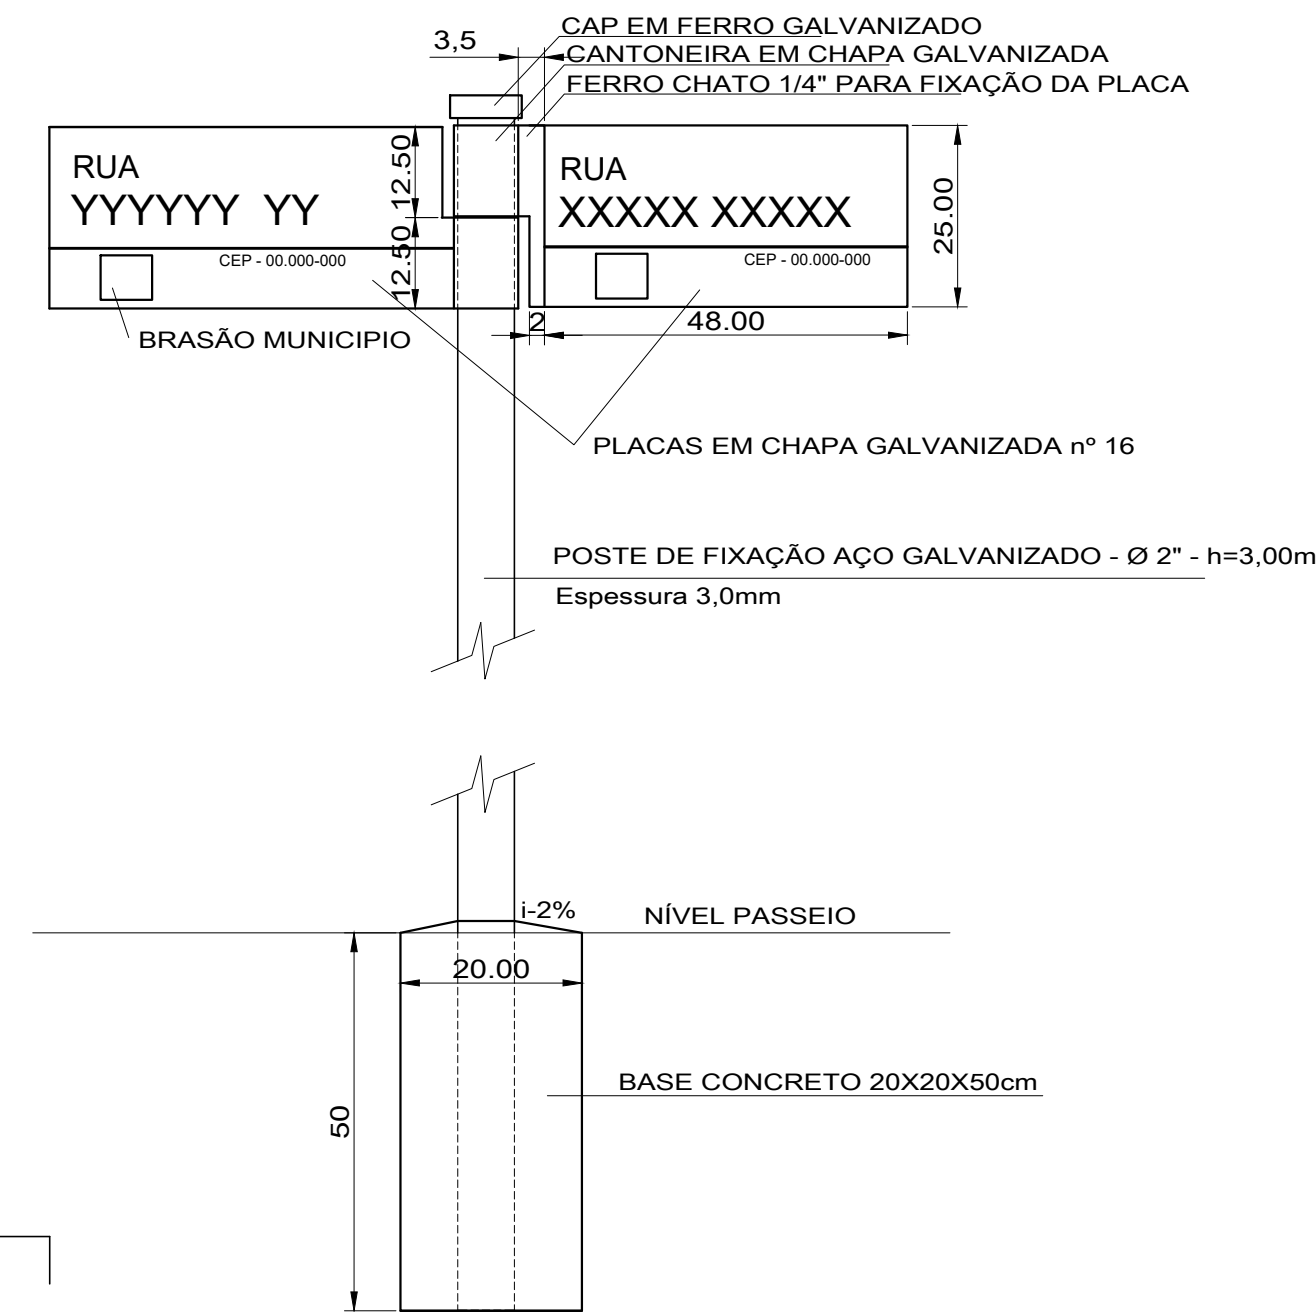


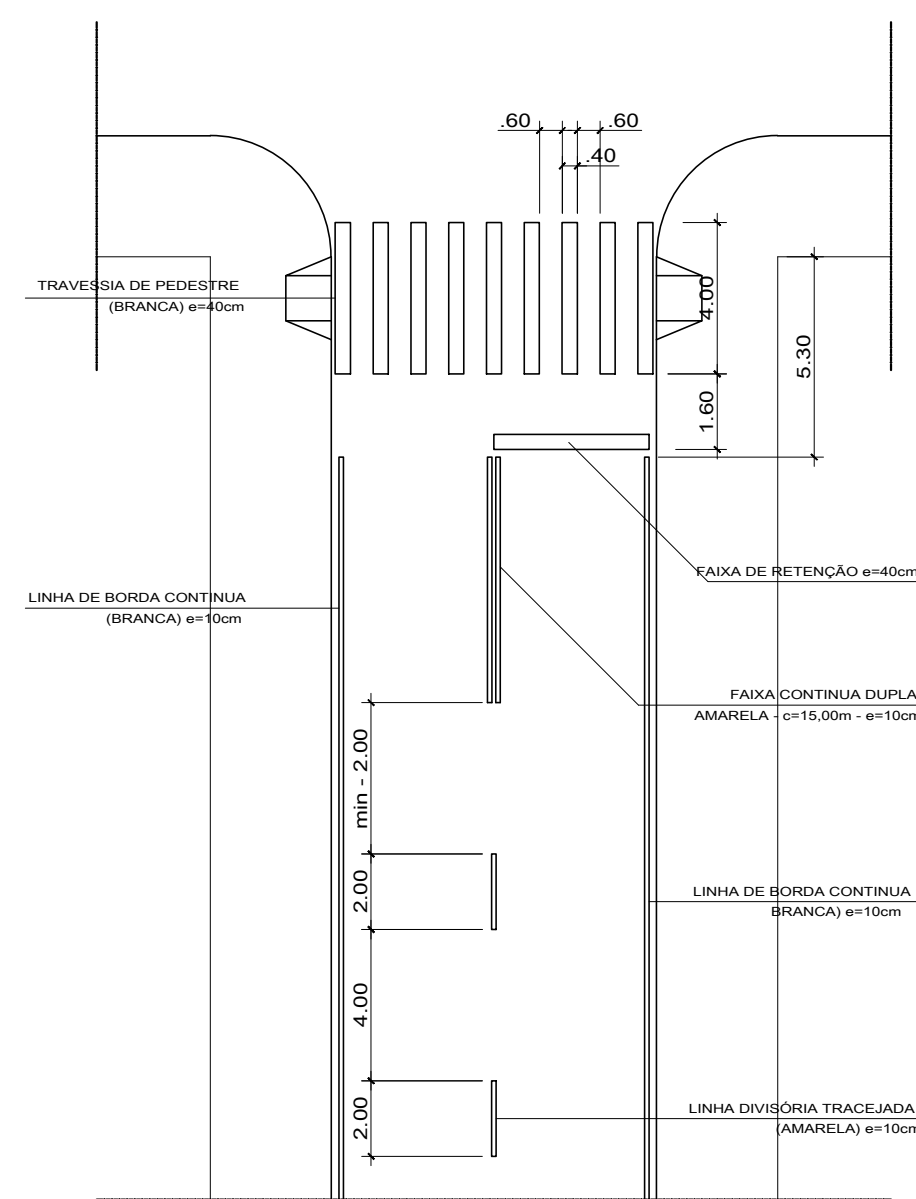


DETALHE
SINALIZAÇÃO HORIZONTAL

S/ ESCALA

OBS.
SEGUIR PADRÃO DO MUNICÍPIO.
A FIXAÇÃO SERÁ EM POSTE DE AÇO GALVANIZADO - Ø 2" , esp. 3,0mm
A ALTURA MÍNIMA DA PLACA EM RELAÇÃO AO SOLO DEVERÁ SER DE 2,00M

DETALHE
SINALIZAÇÃO HORIZONTAL

S/ ESCALA

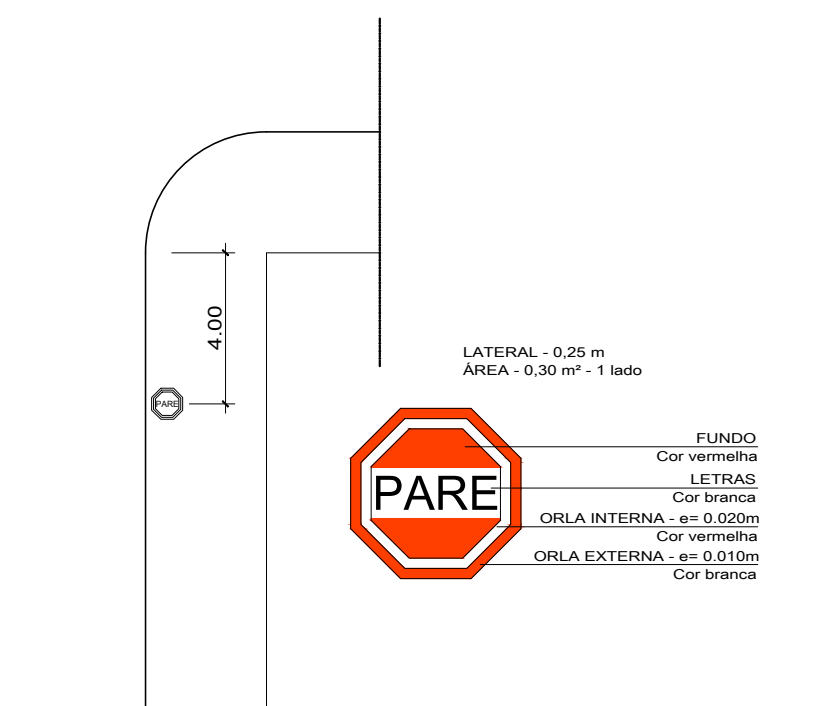

DETALHE
SINALIZAÇÃO HORIZONTAL

S/ ESCALA

LEGENDA

- Placa: Parada Obrigatória - com Poste Metálico
Tipo: R-1
- Placa Dupla Identificação Rua - com Poste Metálico
- Placa: Parada Obrigatória existente
Tipo: R-1
- Placa: Dê a Preferência existente
Tipo: R-2

SINALIZAÇÃO VIÁRIA

ESCALA 1:750

PROCESSO nº 1090468-62

 AMUSEP ASSOCIAÇÃO DOS MUNICÍPIOS DO SETENTRIÃO PARANAENSE			
PROPRIETÁRIO: PREFEITURA MUNICIPAL DE OURIZONA			
OBRA: PROJETO SINALIZAÇÃO VIÁRIA - VÁRIAS RUAS	P.Nº: 01	Nº.P: 01	
RESPONSÁVEL TÉCNICO: Anicéia Savi - Engª Civil CREA-PR 24321/D	DATA: Novembro 25	DESENHO: A.F.S.	