


LEGENDA DE DRENAGEM CAMPO		
QUANT.	ITEMS	DESCRIÇÃO
9,00m	PVC	TUBO EM PVC Ø 150mm
04	RD	REDUÇÃO 150x100
04	JR	UNIÃO SIMPLES 150x150mm
02	LV	LUVA DUPLA Ø 150mm
115,00m	PVC	TUBO EM PVC Ø 100mm (PERFURADO)
21	JV	LUVA DUPLA Ø 100mm
226,00m²		BDM MANTA GEOTEXTIL
20,00m³		BRITA Nº 01
78,00m³		ÁREA LAVADA FINA mm
60,00m		TUBO GALVANIZADO - 2"
54,00m		TUBO GALVANIZADO 1.1/2"
320,00m²		REDE DE POLIETILENO MALHA 100mm
3,68m³		VIGAS EM CONCRETO ARMADO

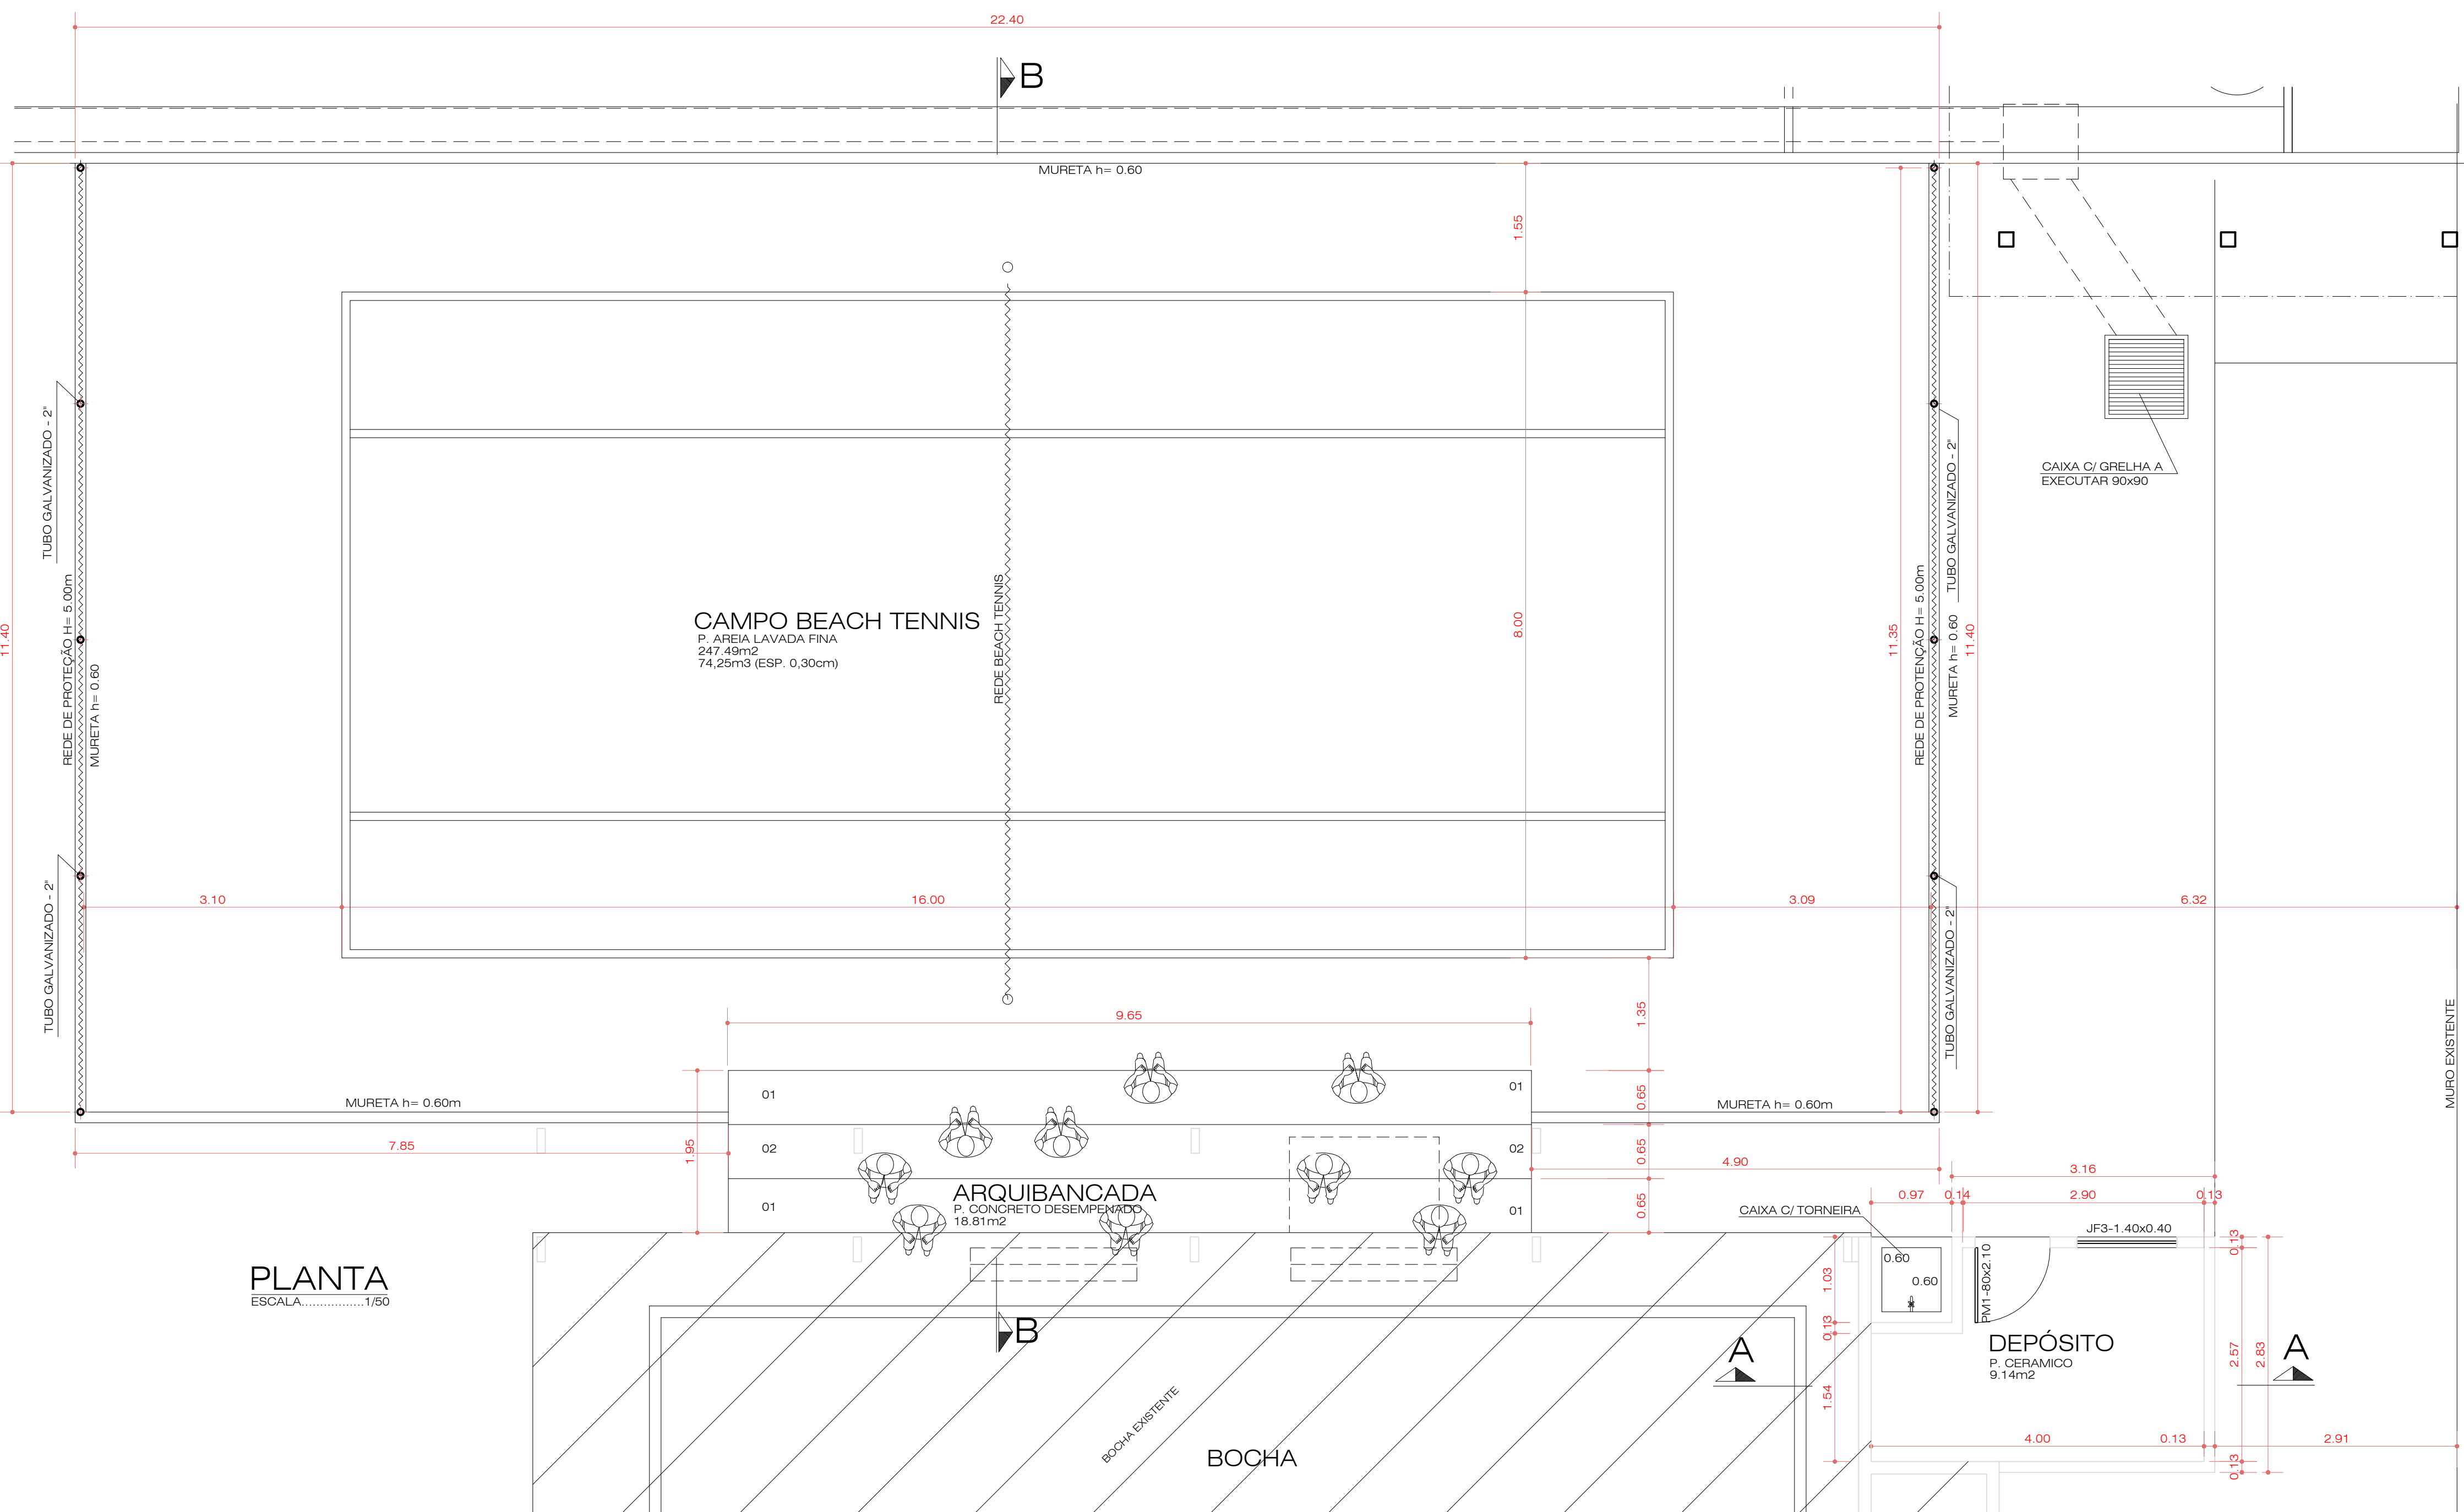

## PROJETO ARQUITETÔNICO 04 03

OBRA:  
CONSTRUÇÃO DE UM CAMPO DE BECH TENNIS

LOCAL:  
LOTE Nº 76D2A - GLEBA DO RIBEIRÃO IUJHY

ITAMBÉ PARANÁ

PROPRIEDADE DE:  
PREFEITURA MUNICIPAL DE ITAMBÉ

ÁREAS:  
TERRENO 500,00m²  
CAMPO BECH TENNIS 256,29m²  
ARQUIBANCADA 18,91m²  
DEPÓSITO 11,48m²  
TOTAL 288,57m²


PREFEITURA MUNICIPAL DE ITAMBÉ

PROJETO:

MICHELLE CRISTINA DUARTE  
DRA. CRF. 060.010-0/PR-  
ZAMPAZ

EXECUÇÃO:

SITUAÇÃO ESQUEMÁTICA S/ ESCALA:

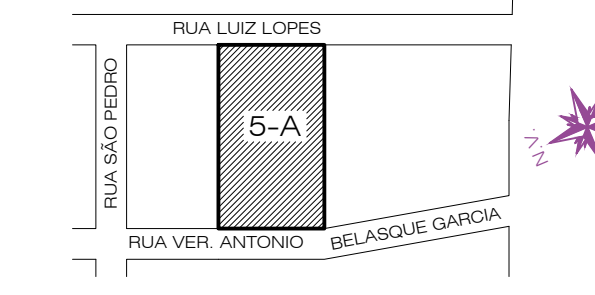

AUTENTICAÇÕES: