



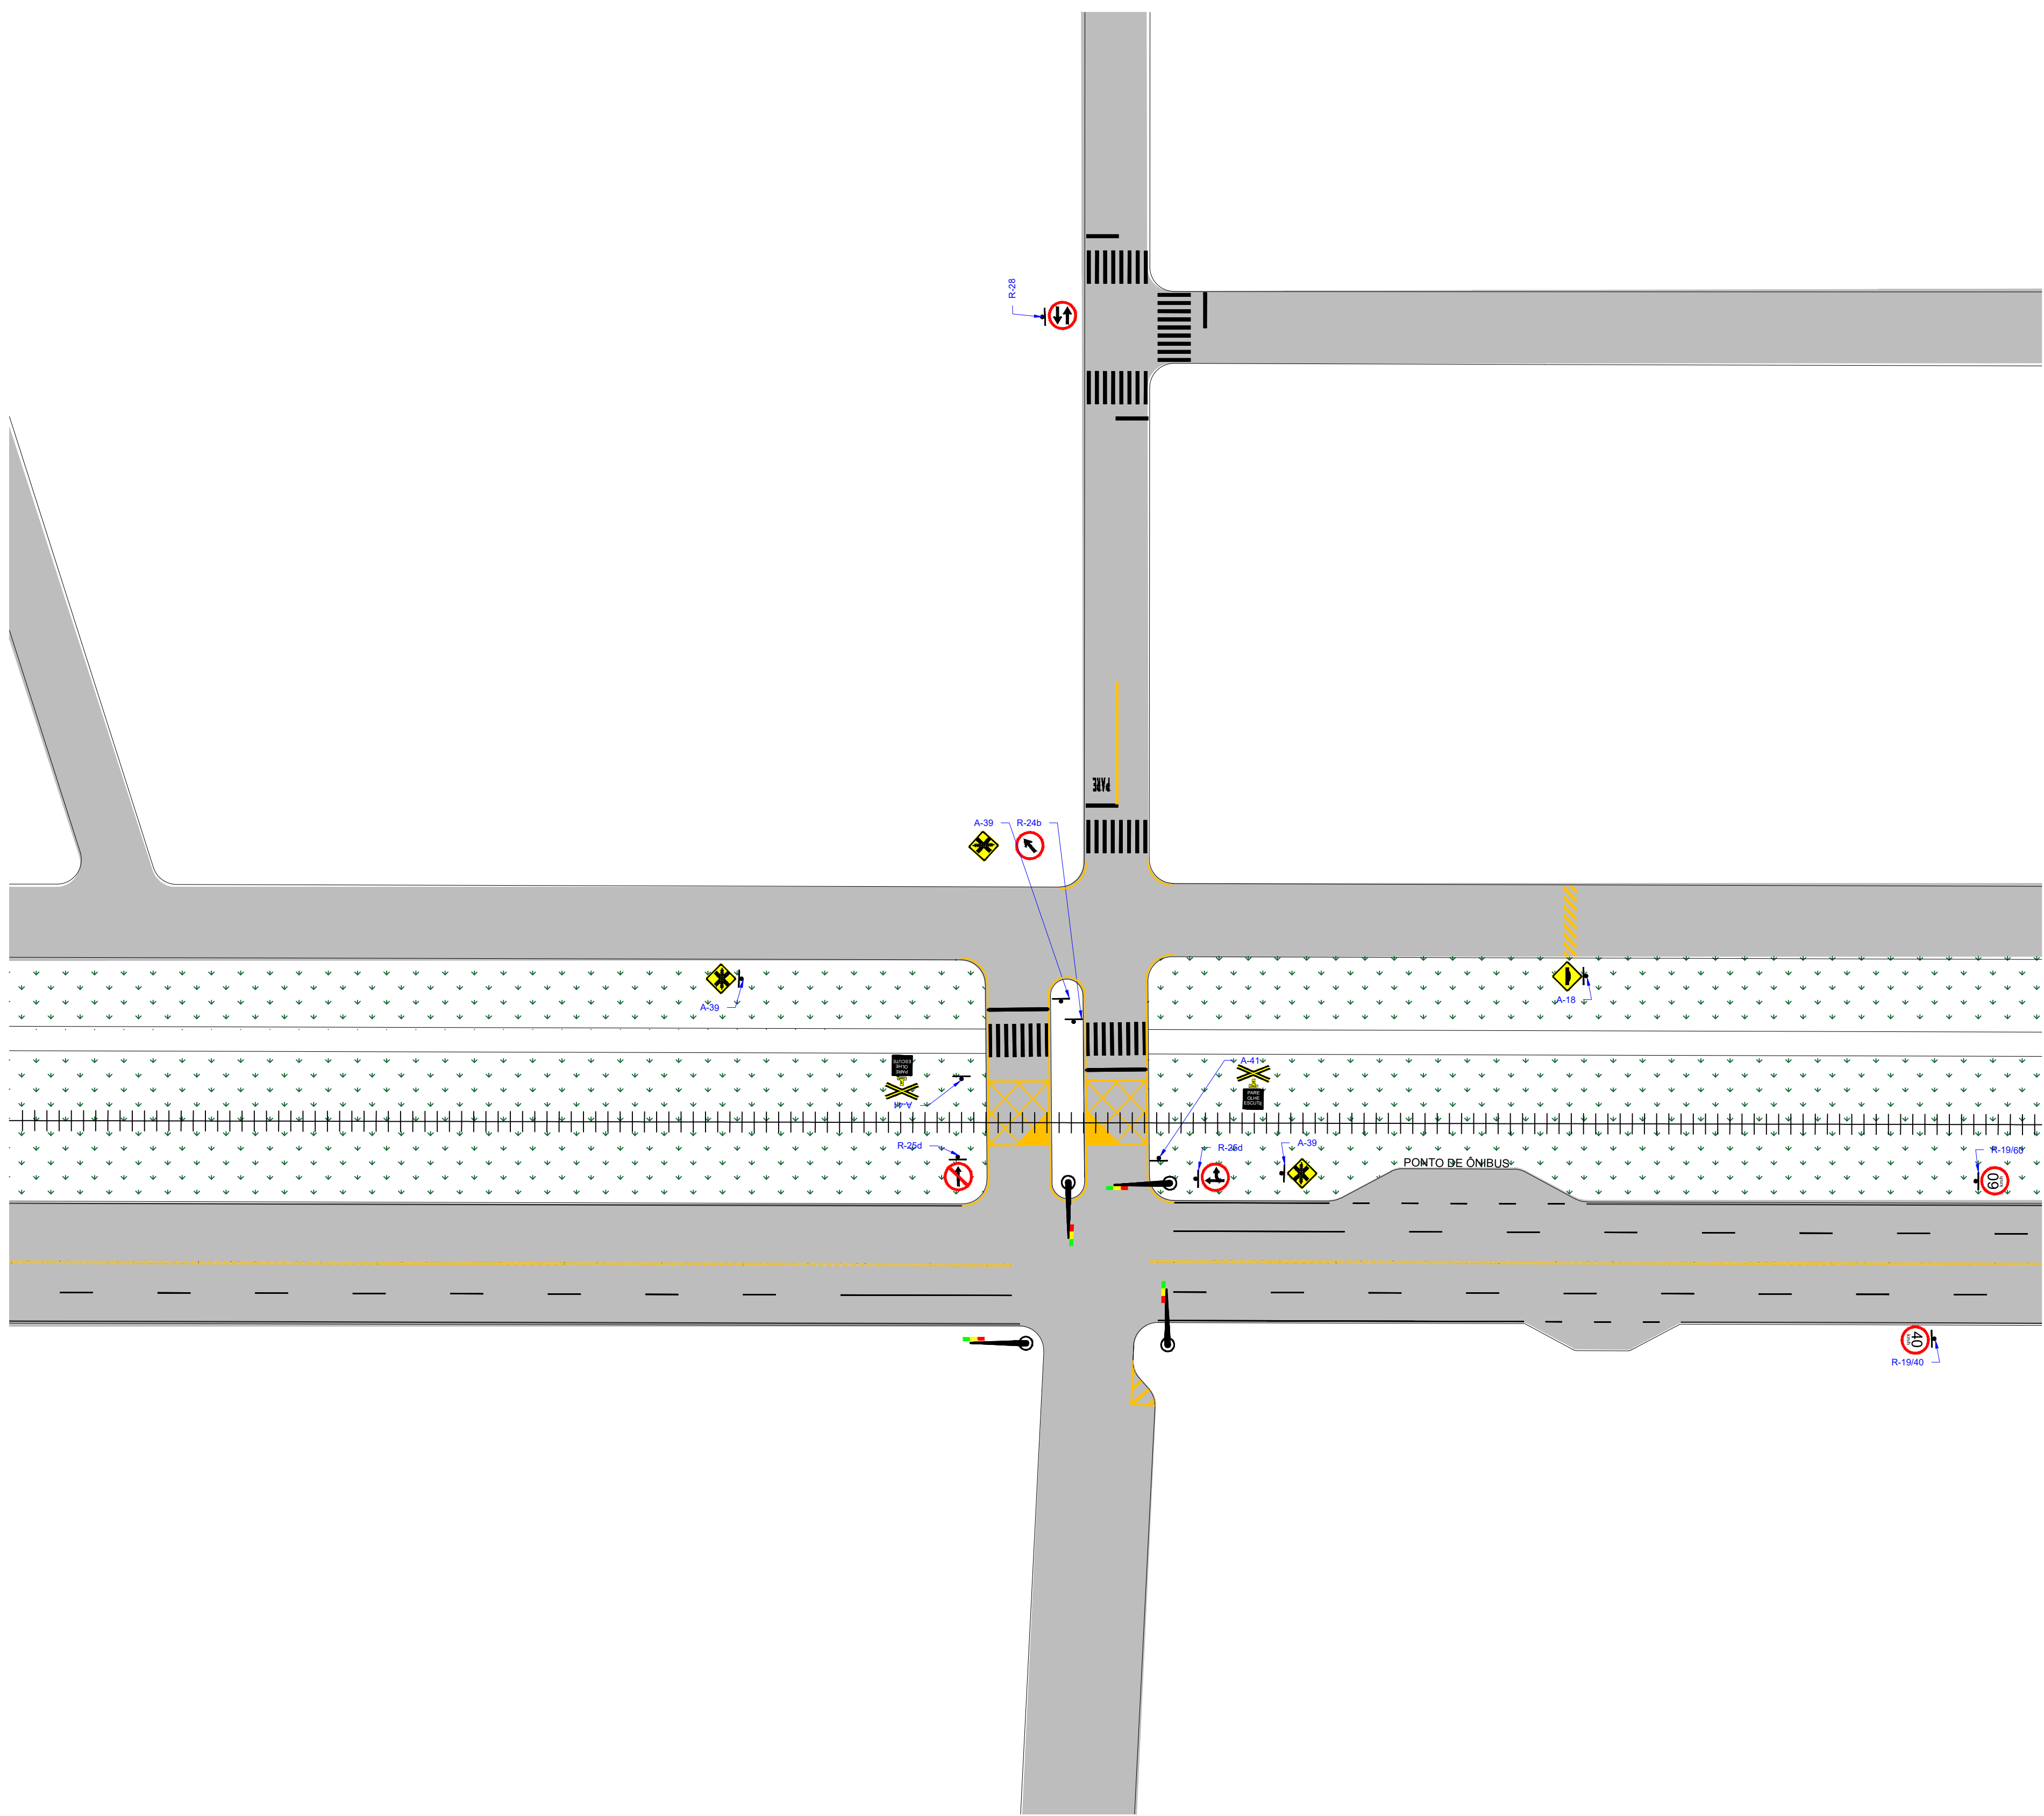

SITUAÇÃO ANTERIOR
ESC. 1:500

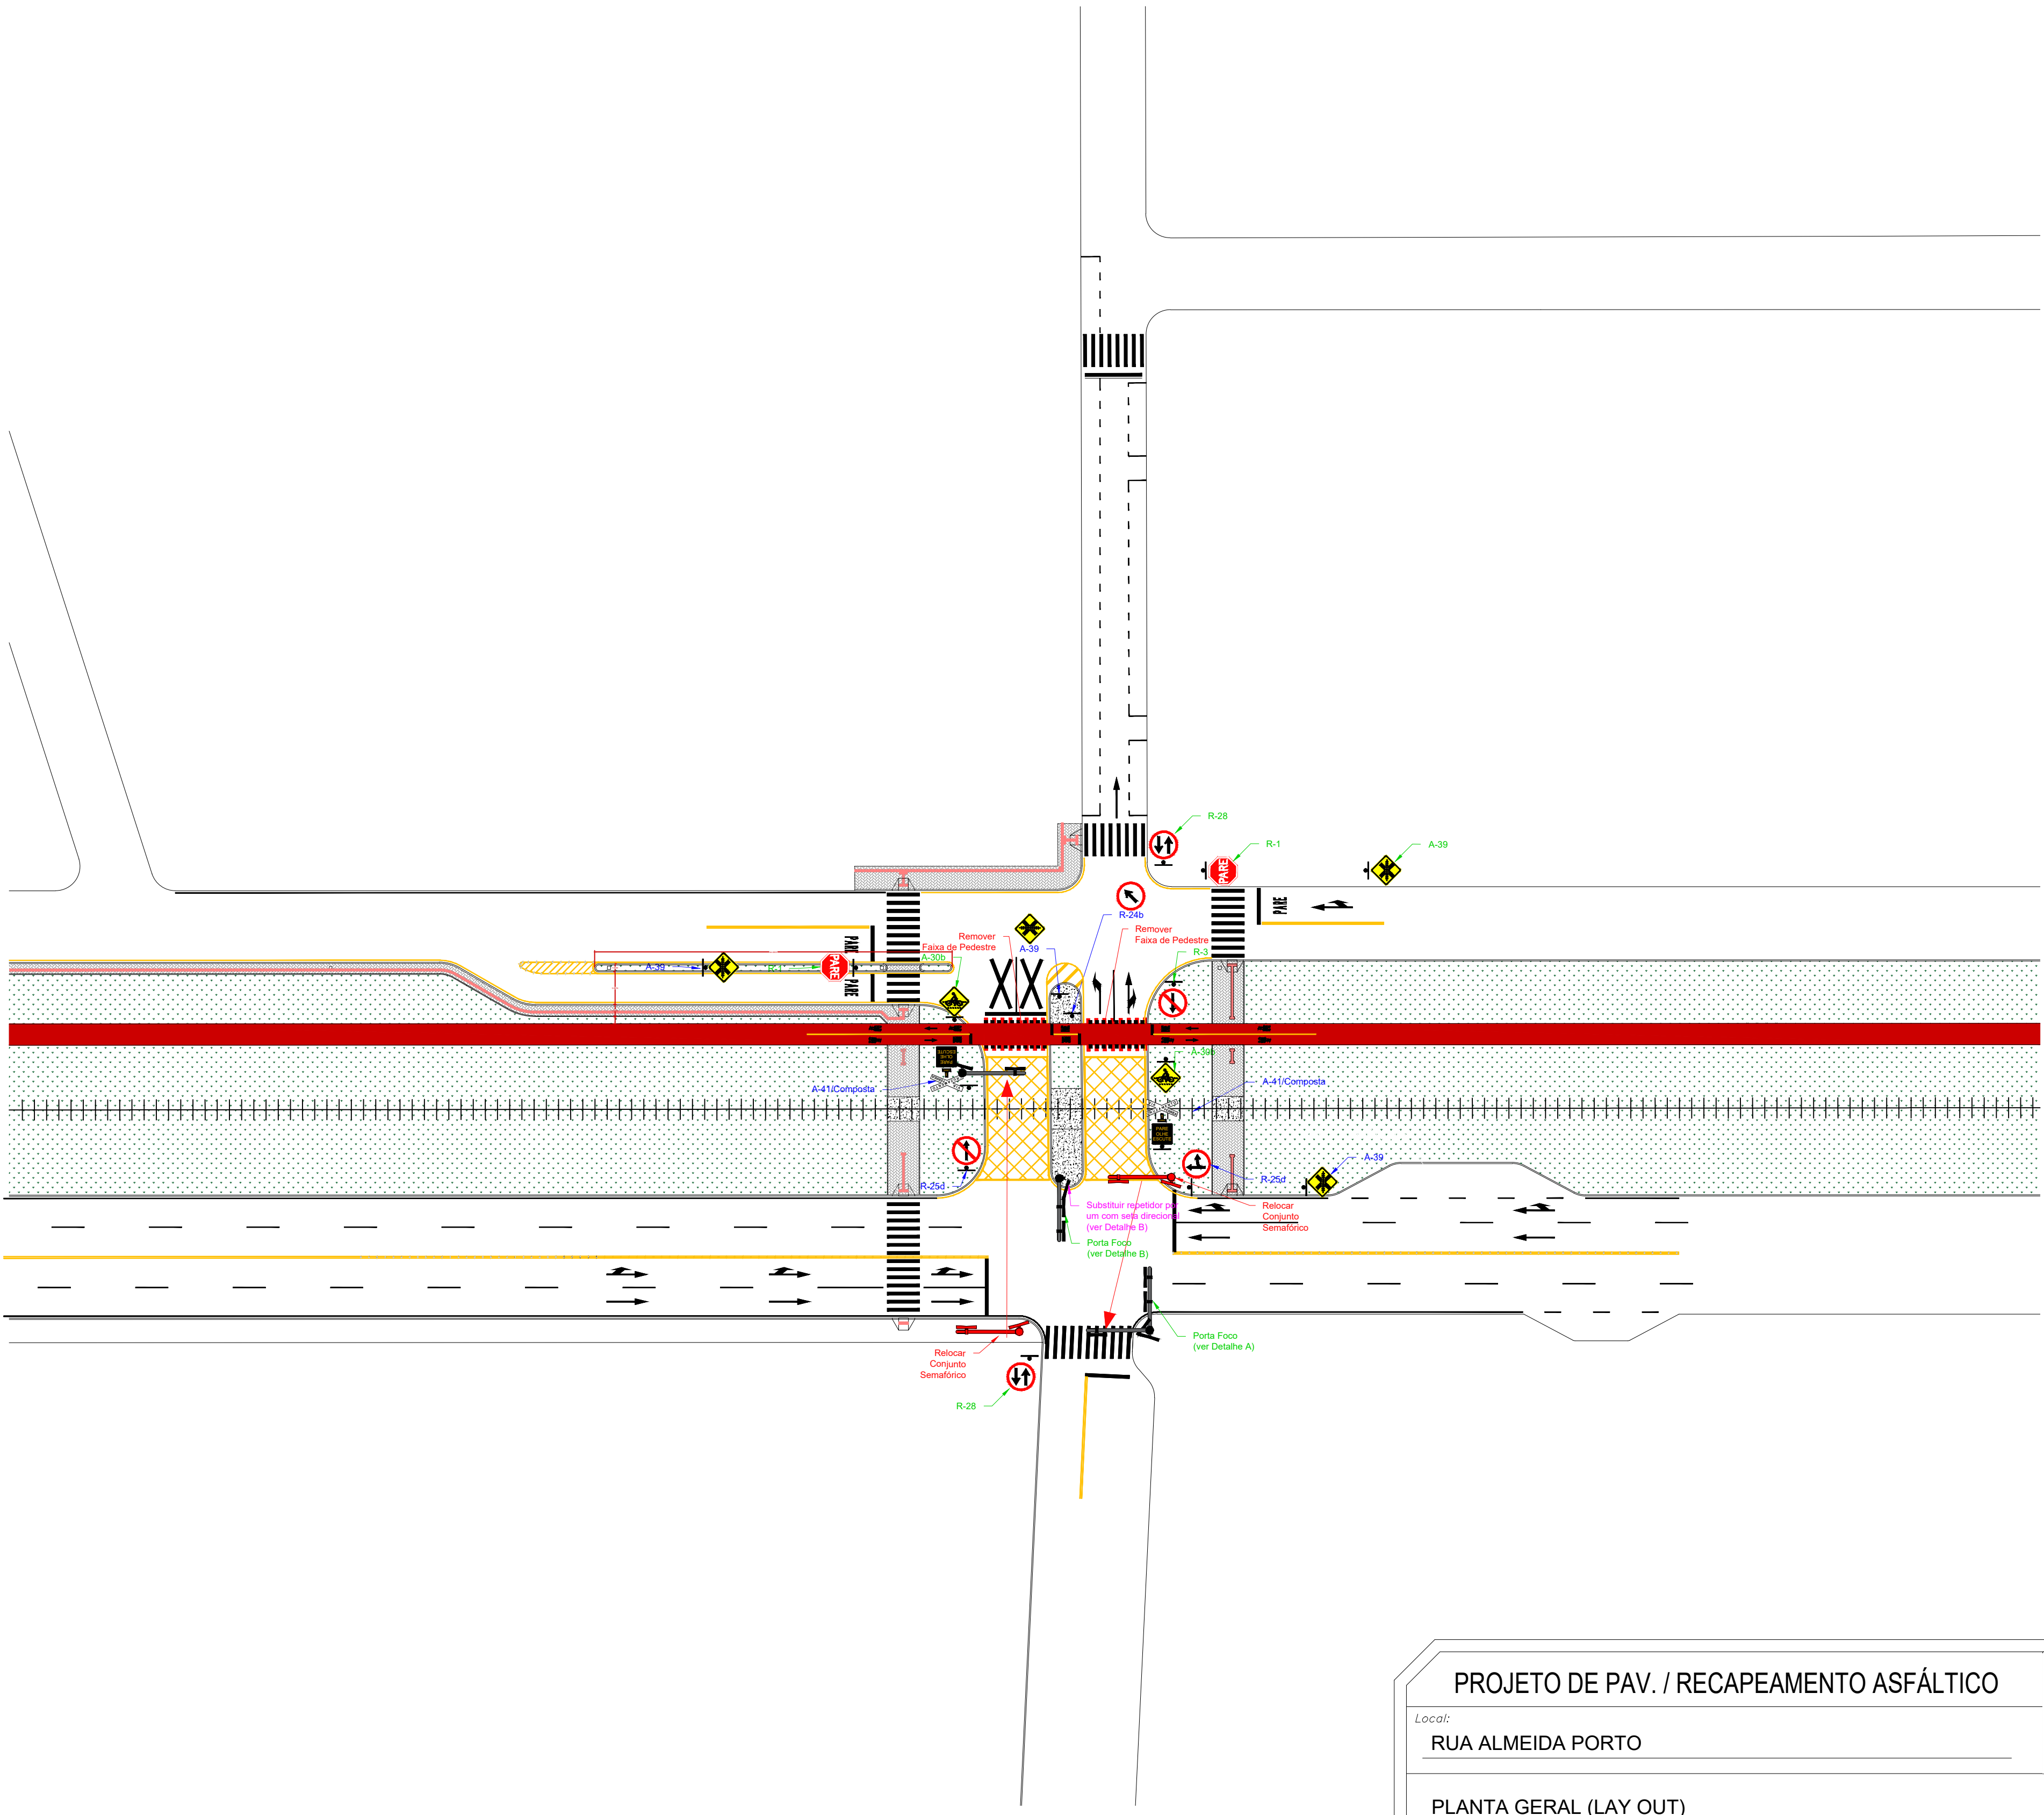

SITUAÇÃO ATUAL
ESC. 1:500

PROJETO DE PAV. / RECAPEAMENTO ASFÁLTICO	
Local: RUA ALMEIDA PORTO	
PLANTA GERAL (LAY OUT)	
Especificação: PROJETO TOPOGRÁFICO	1:500
Escala: 1:500	
Aprovação: _____	
Autor do Projeto: _____	
Prancha: 01	
Data: Dezembro/2023	