
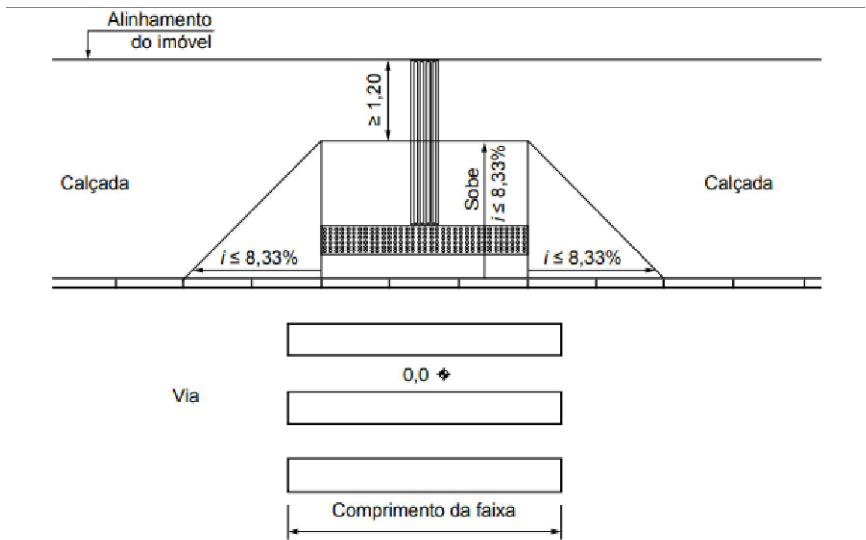


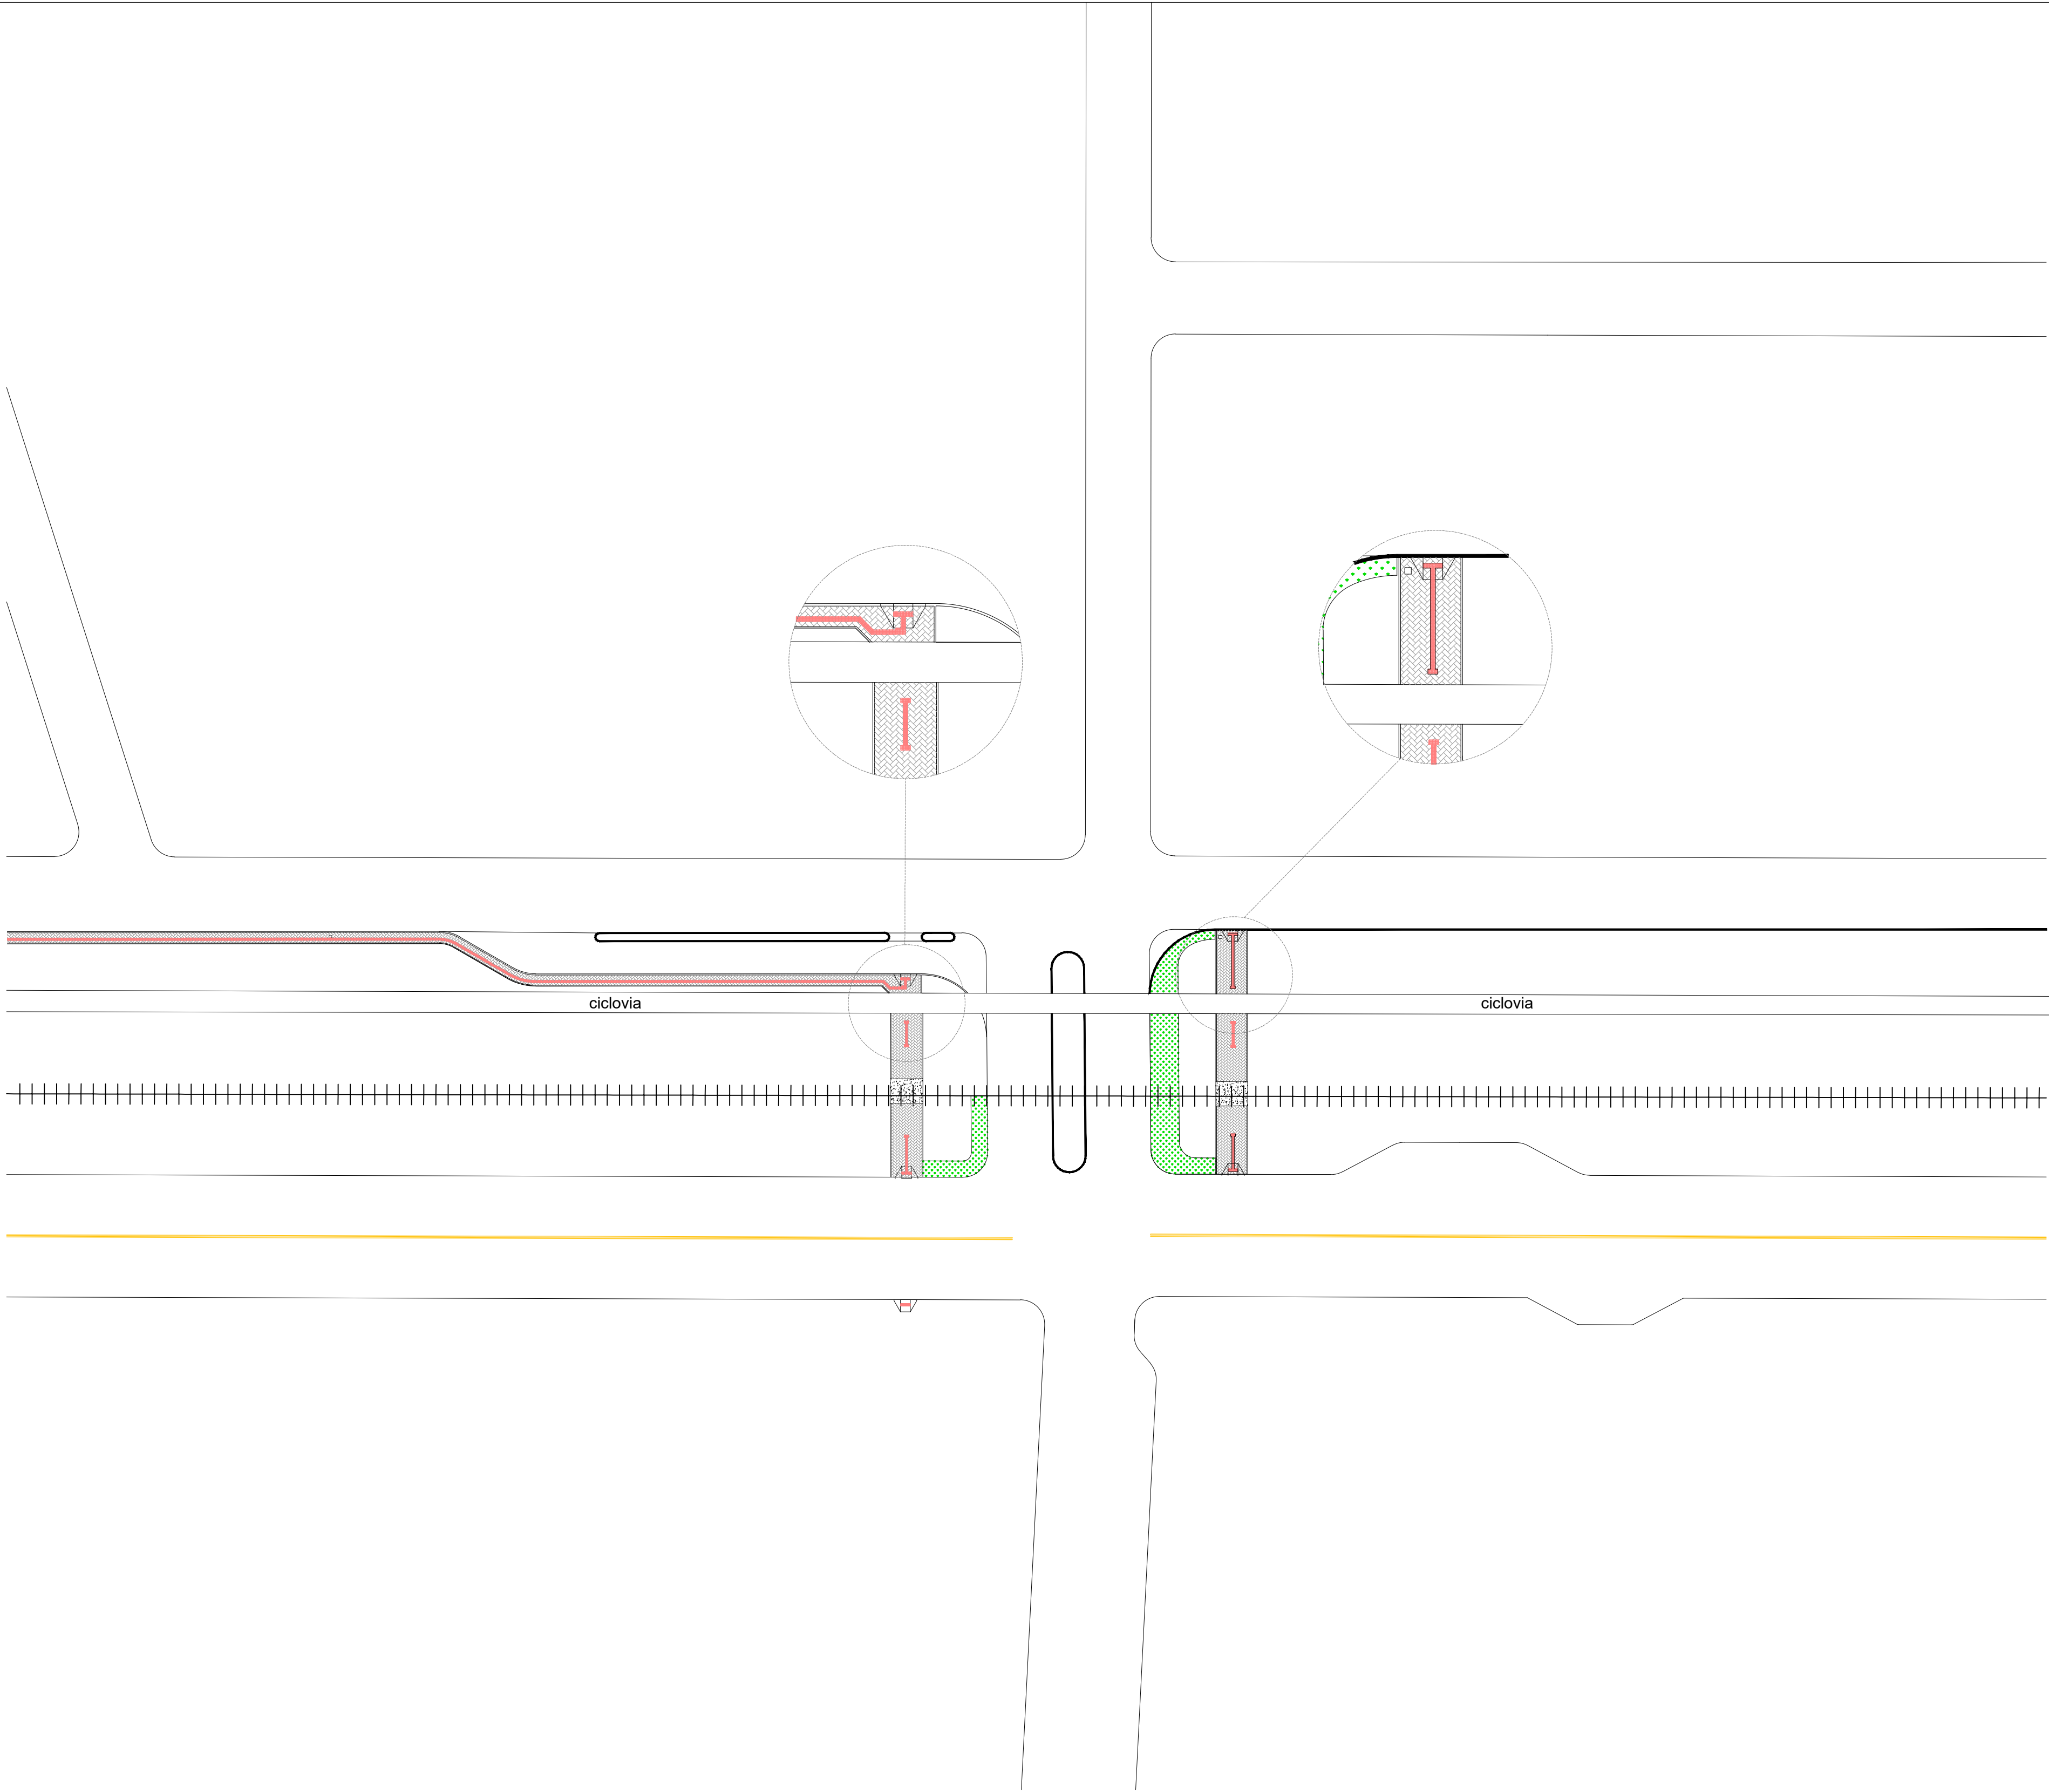

LEGENDA	
	GRAMA DOS PASSEIOS
	CALÇAMENTO DOS PASSEIOS
	RAMPAS PARA DEFICIENTES
	PISO TÁTIL ALERTA 30X30cm
	PISO TÁTIL DIRECIONAL 30X30cm
	POSTE EXISTENTE
	POSTE RELOCADO

BL BOCA DE LEÃO SIMPLES EXISTENTE
BLS BOCA DE LEÃO SIMPLES A IMPLANTAR

PROJETO DE RECAPEAMENTO ASFÁLTICO

Local:
RUA ALMEIDA PORTO



PLANTA GERAL (LAY OUT) E DETALHES

Especificação

URBANIZAÇÃO DE CALÇADAS

Empreendimento

1:500

Escala

APROVAÇÃO

Autor do Projeto: _____

Prancha:

01

Dezembro/2023