

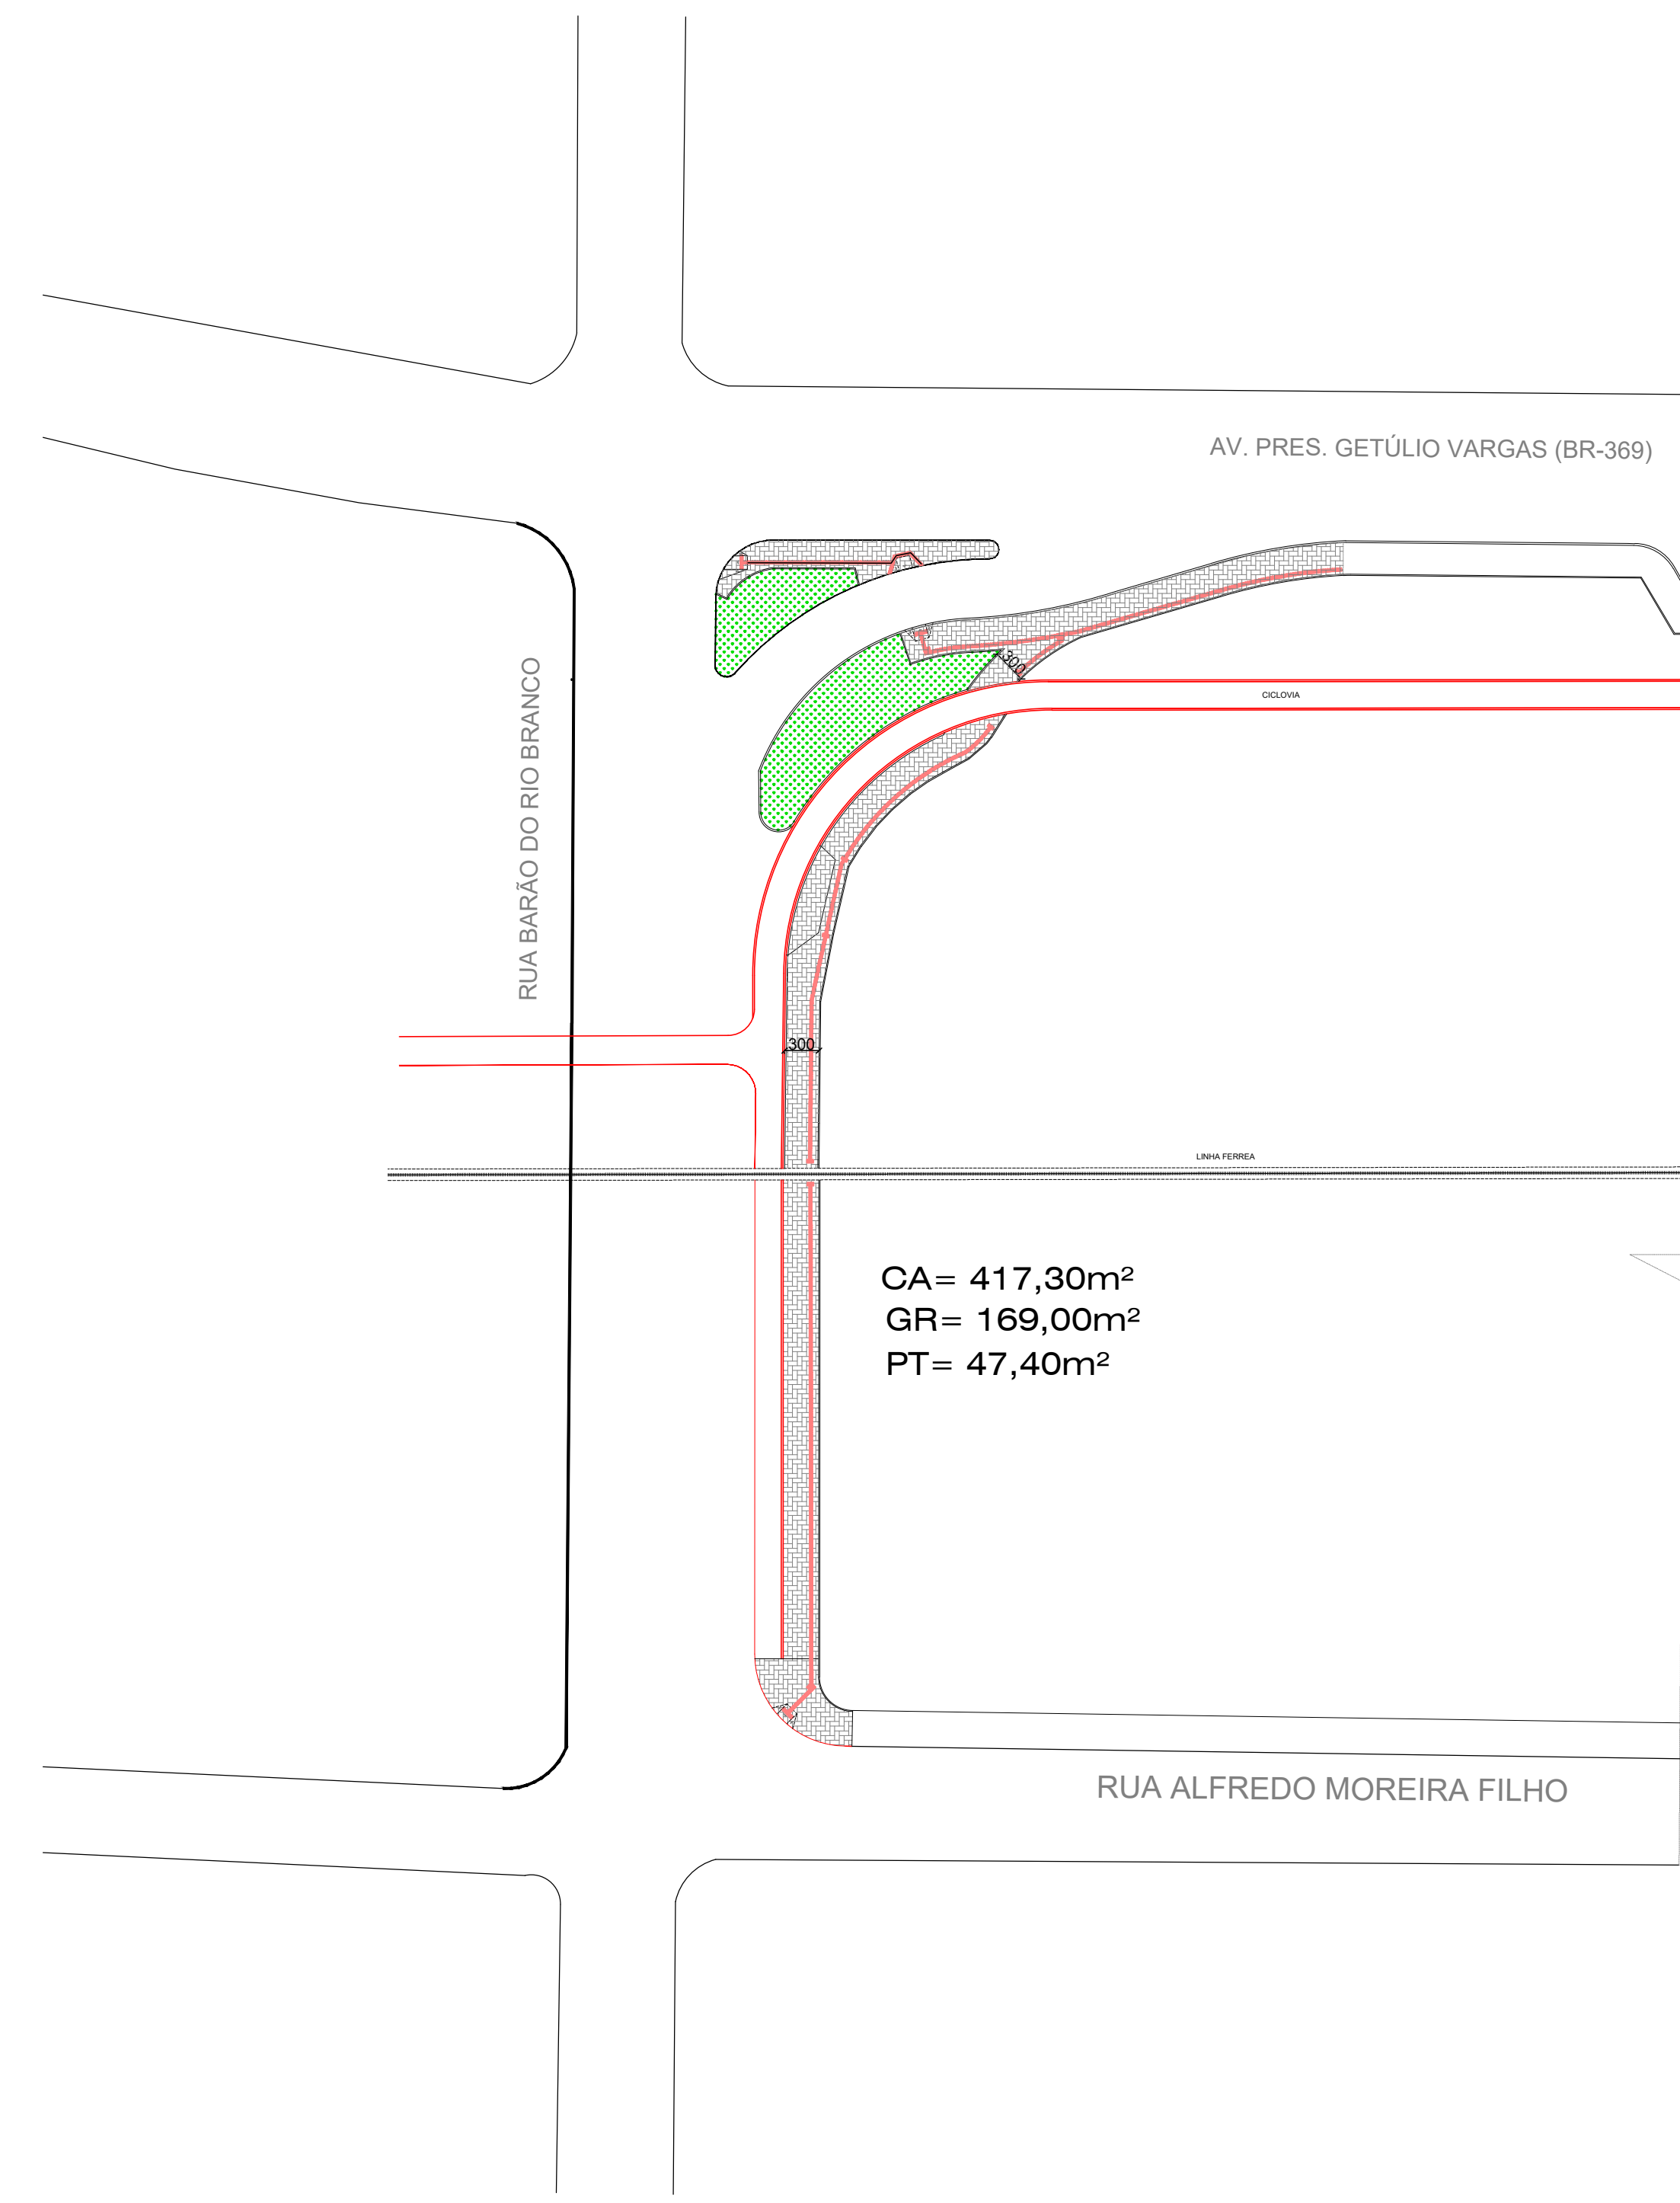


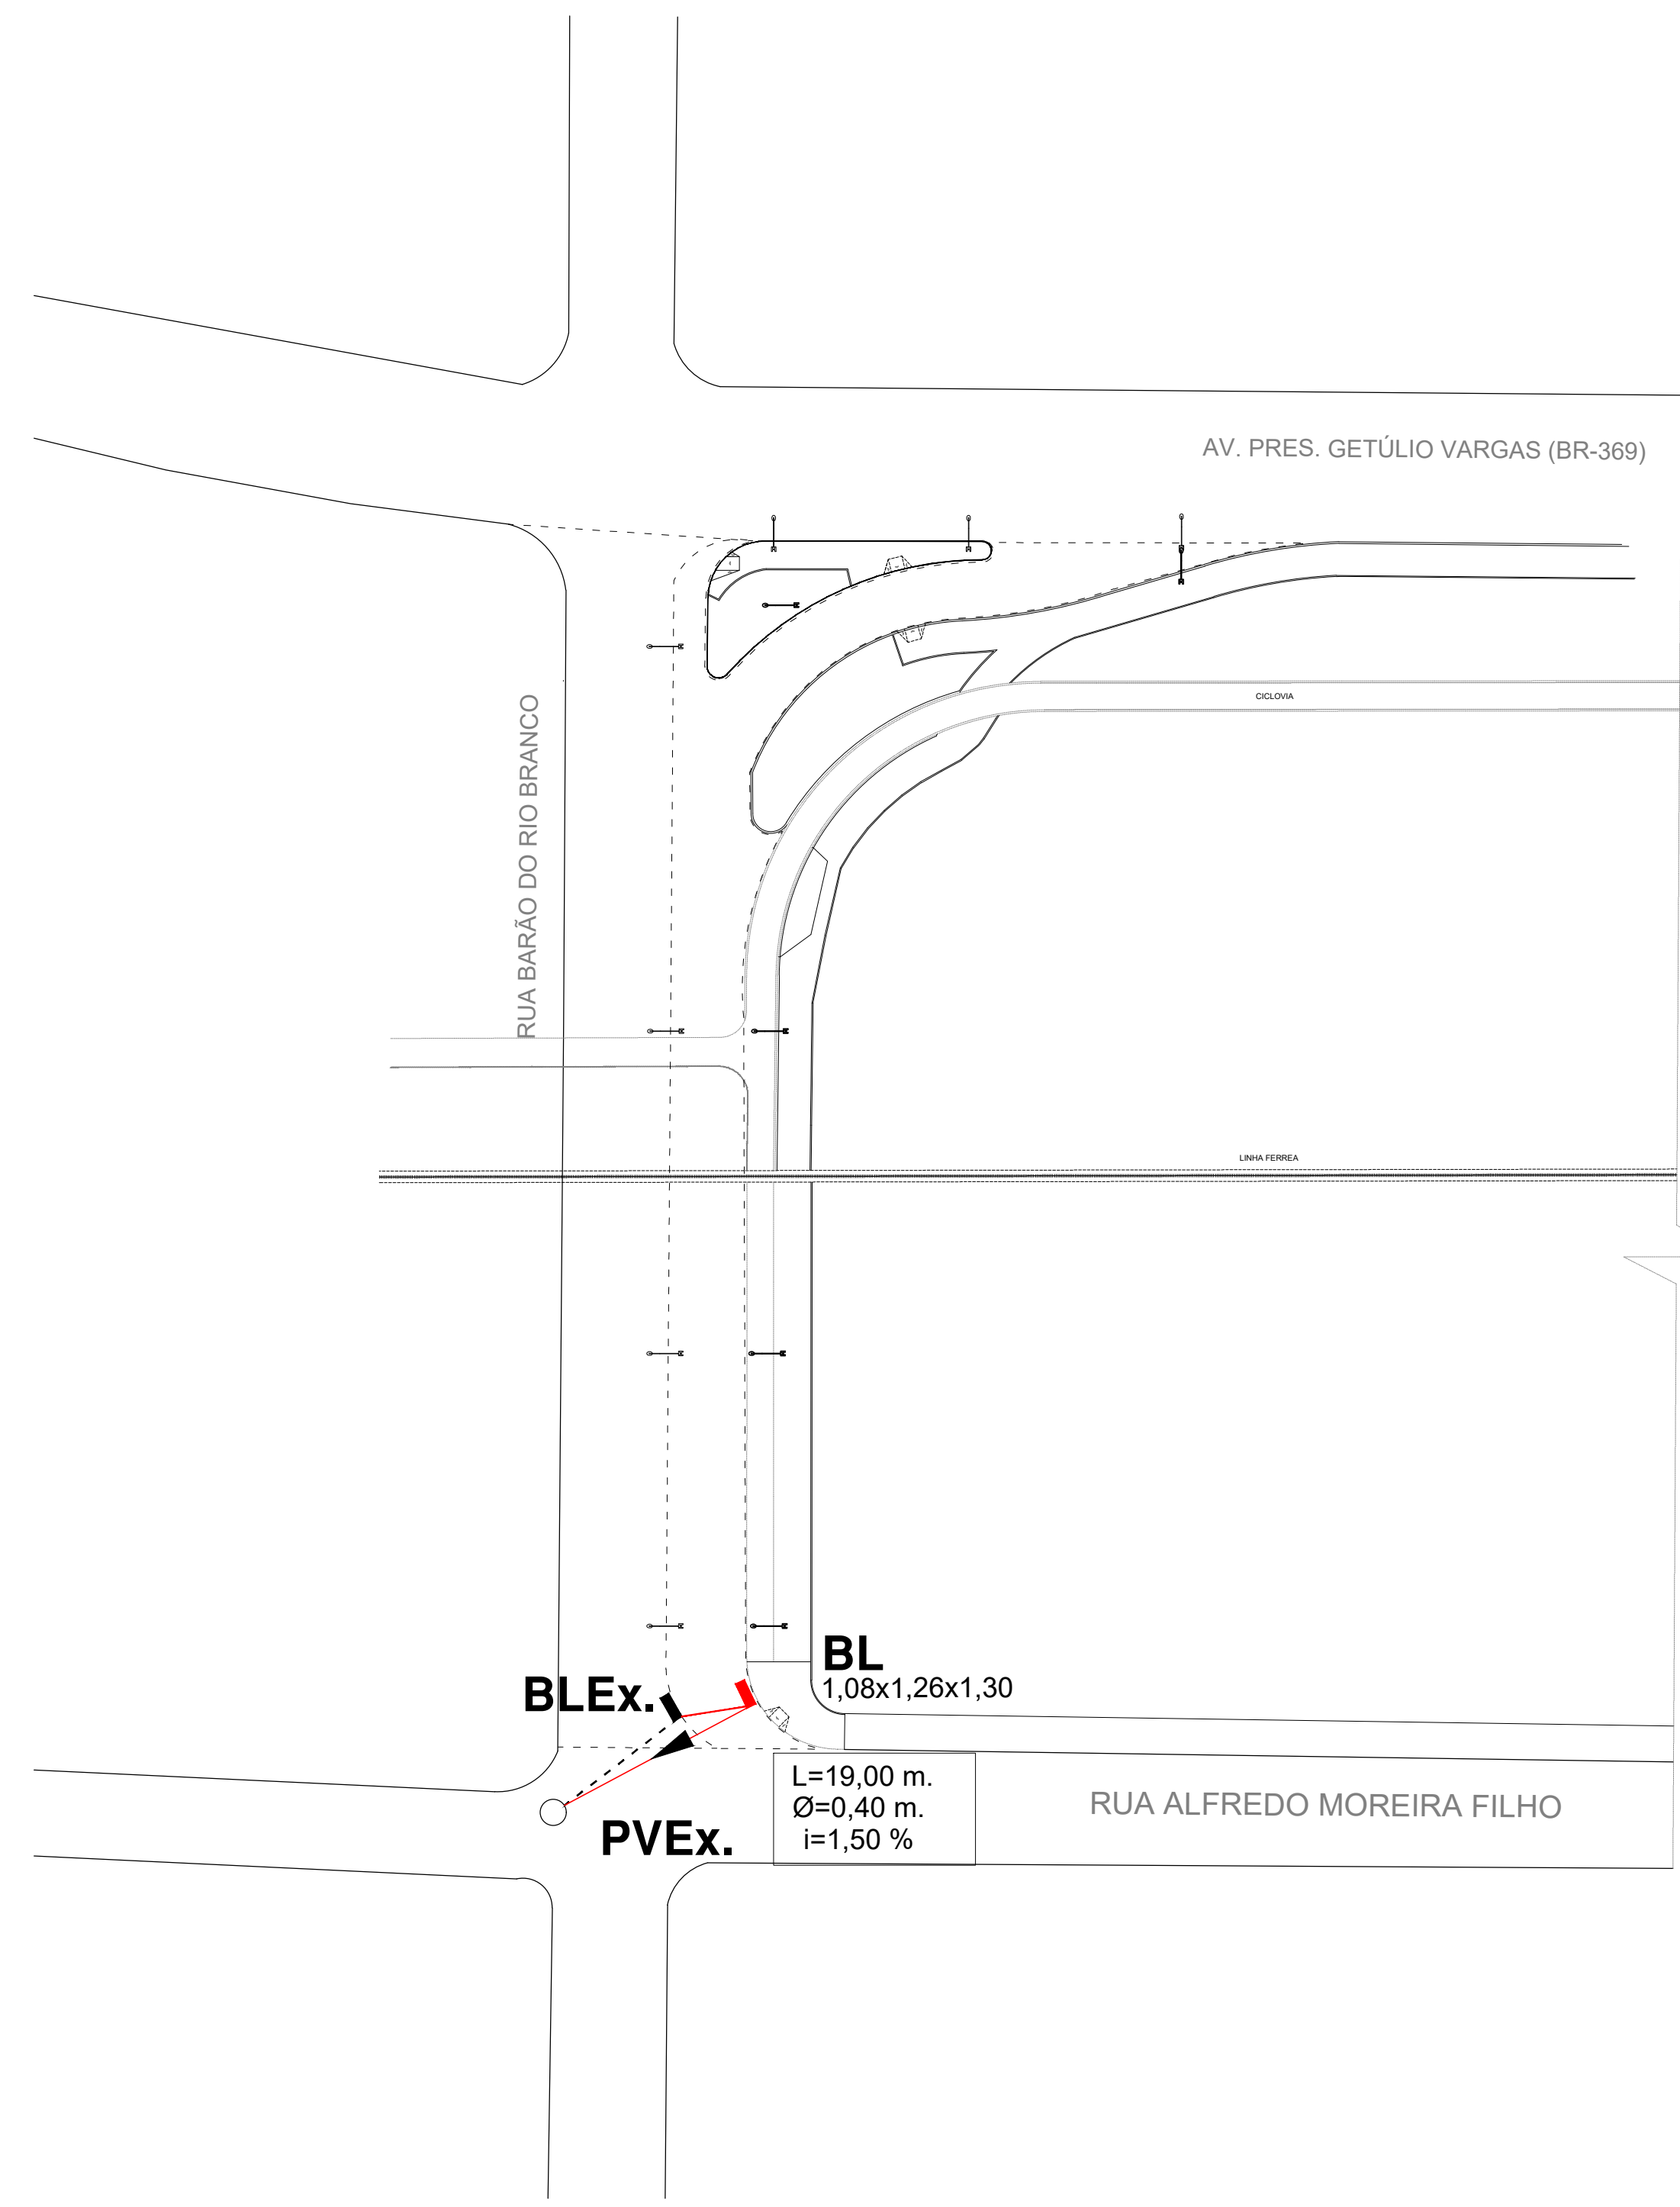

CA= 417,30m²
GR= 169,00m²
PT= 47,40m²

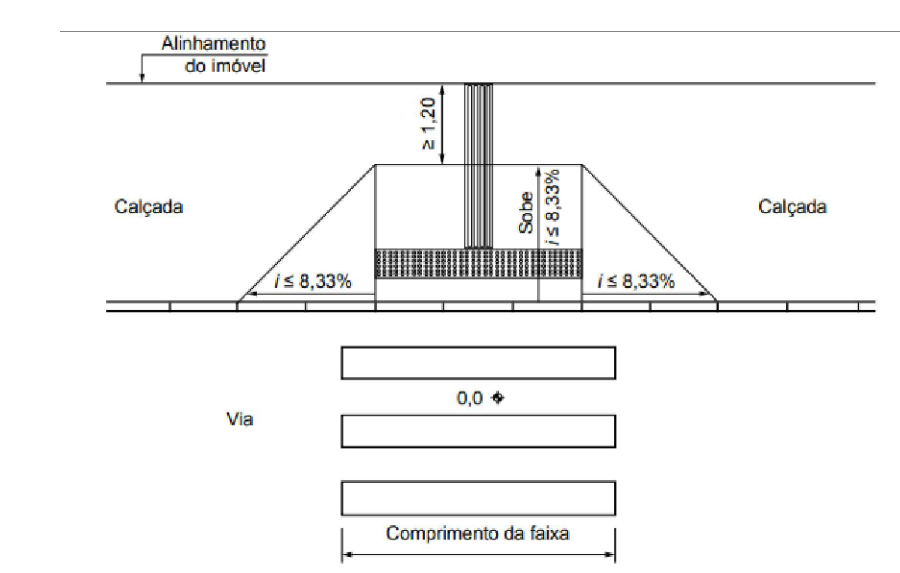

LEGENDA	
	GRAMA DOS PASSEIOS
	CAÇAMENTO DOS PASSEIOS
	RAMPAS PARA DEFICIENTES
	PISO TÁTIL ALERTA 30X30cm
	PISO TÁTIL DIRECIONAL 30X30cm
	POSTE EXISTENTE
	POSTE RELOCADO

BL BOCA DE LEÃO SIMPLES EXISTENTE
BLS BOCA DE LEÃO SIMPLES A IMPLANTAR

PROJETO DE RECAPEAMENTO ASFÁLTICO	
Local:	RUA BARÃO DO RIO BRANCO
PLANTA GERAL (LAY OUT) E DETALHES	
Especificação:	URBANIZAÇÃO DE CALÇADAS
Empreendimento:	1:1000
Aprovação:	
Autor do Projeto:	
Prancha:	
01	
Desenhado: 2023	