


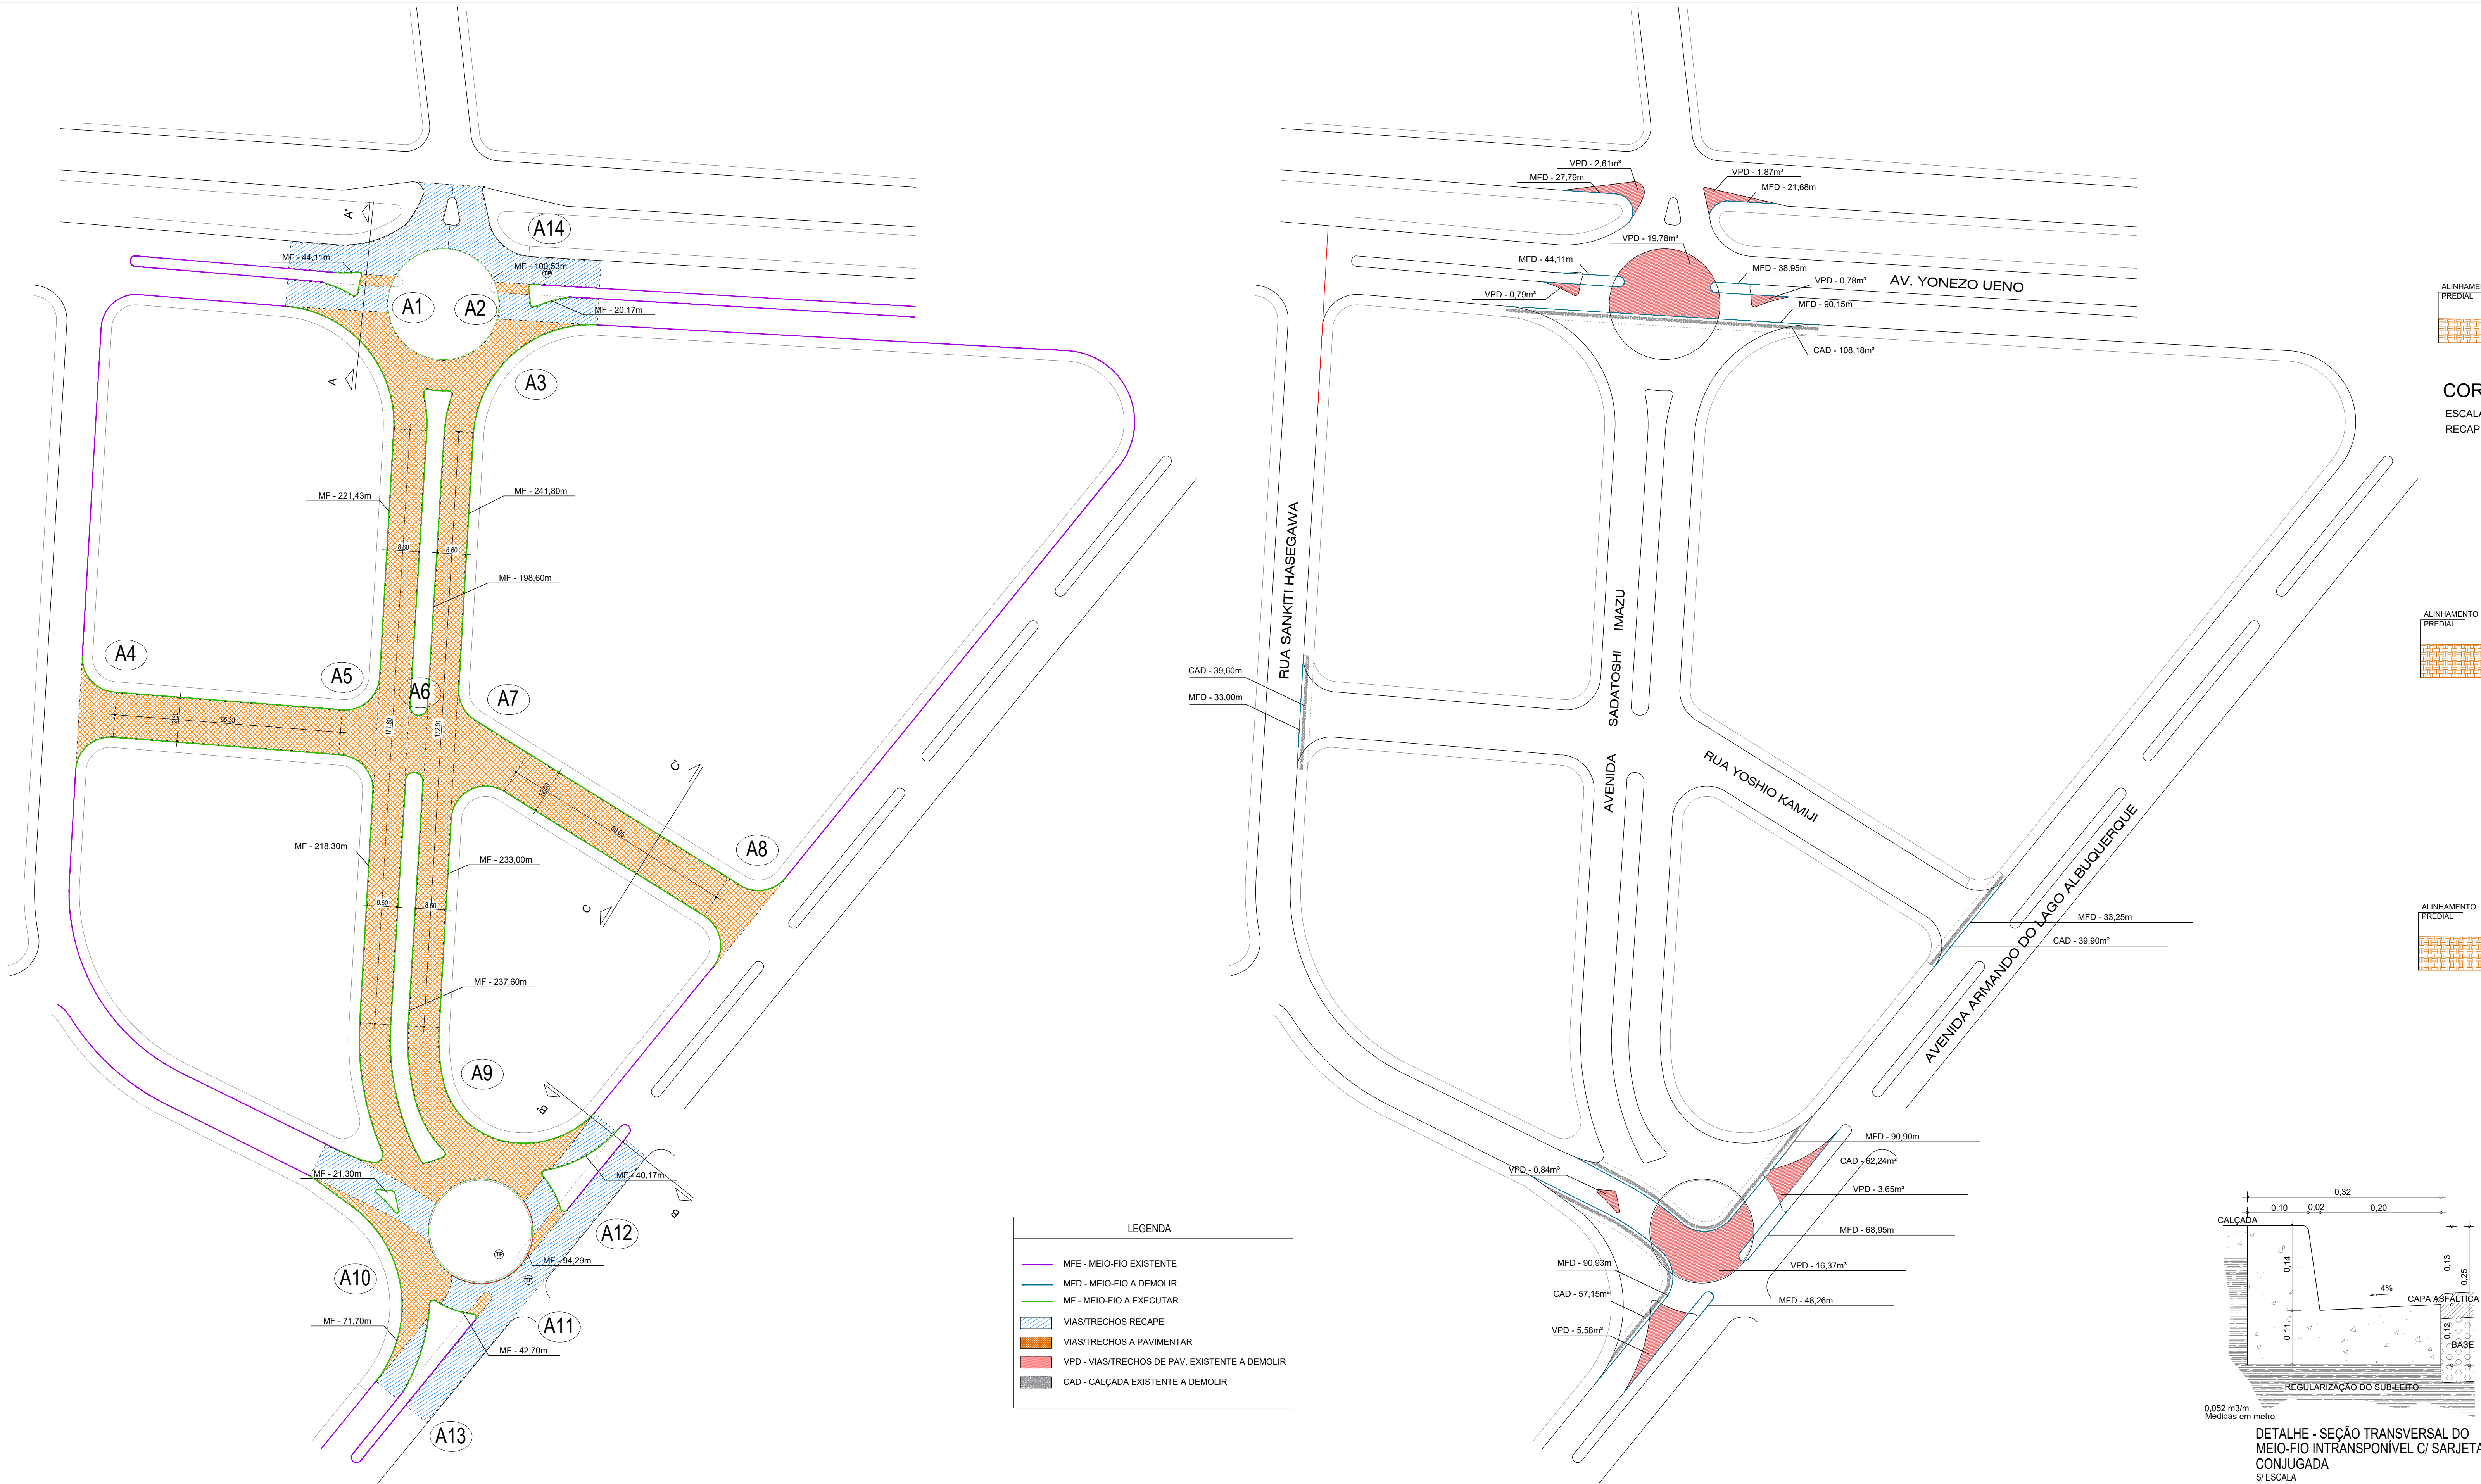
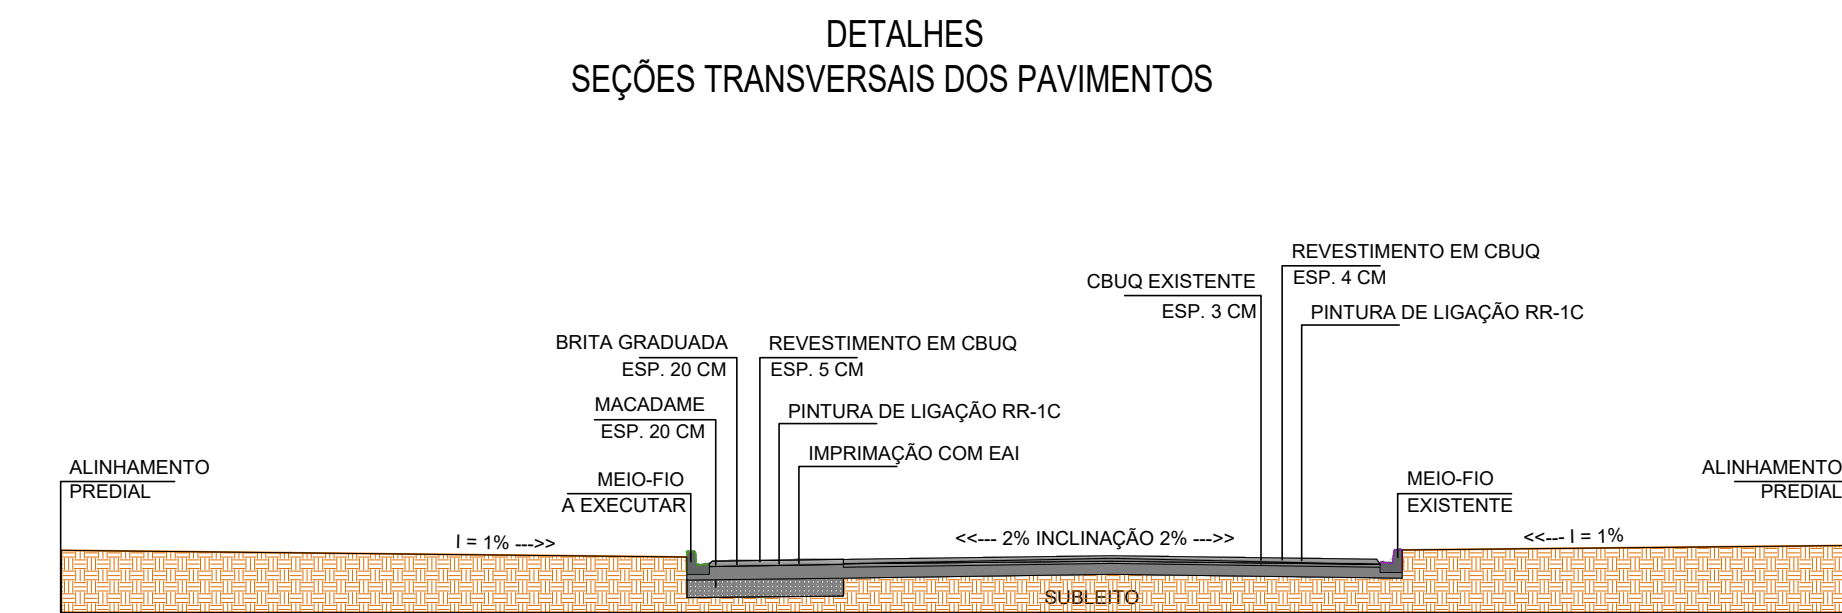


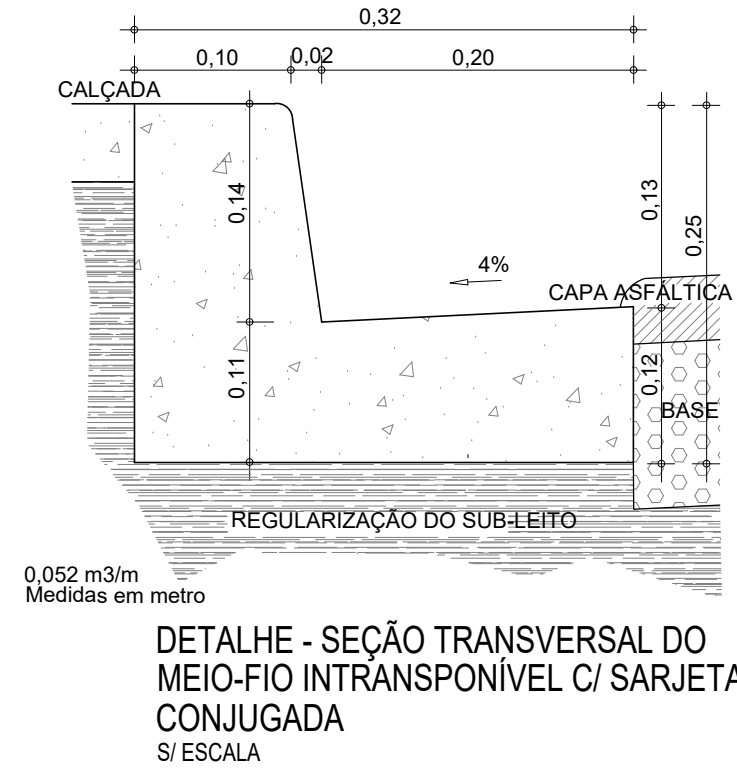

LEGENDA	
	MFE - MEIO-FIO EXISTENTE
	MFD - MEIO-FIO A DEMOLIR
	MF - MEIO-FIO A EXECUTAR
	VIAS/TRECHOS RECAPE
	VIAS/TRECHOS A PAVIMENTAR
	VPD - VIAS/TRECHOS DE PAV. EXISTENTE A DEMOLIR
	CAD - CALÇADA EXISTENTE A DEMOLIR

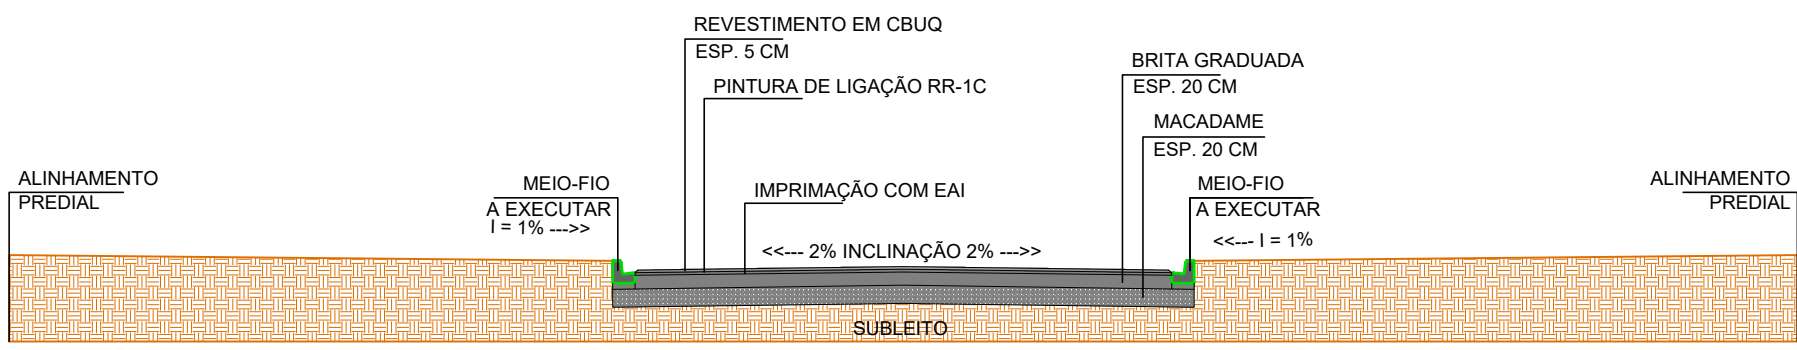

CORTE A - A'
ESCALA 1 : 100
RECAPE E PAVIMENTAÇÃO

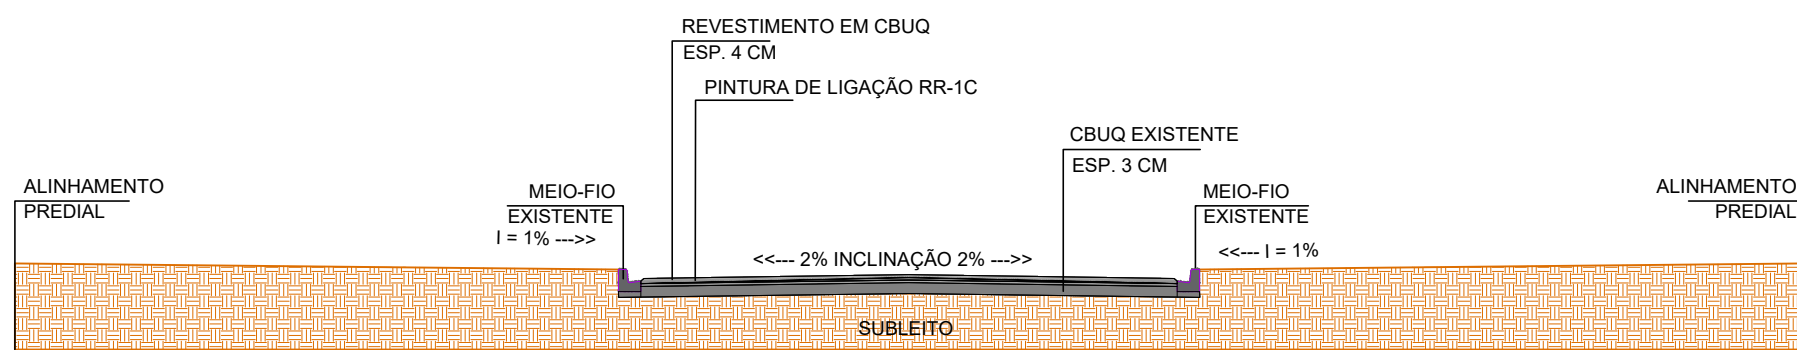

PROJETO DE RECAPEAMENTO ASFÁLTICO	
Local:	RUA YOSHIO KAMUJI x AVENIDA SADATOSHI IMAZU
PLANTA GERAL (LAY OUT)	
Especificação:	PAVIMENTAÇÃO ASFÁLTICA
Empreendimento:	1:1000 Escala
APROVAÇÃO	
Autor do Projeto:	
Prancha:	
01	
Outubro/2023	