


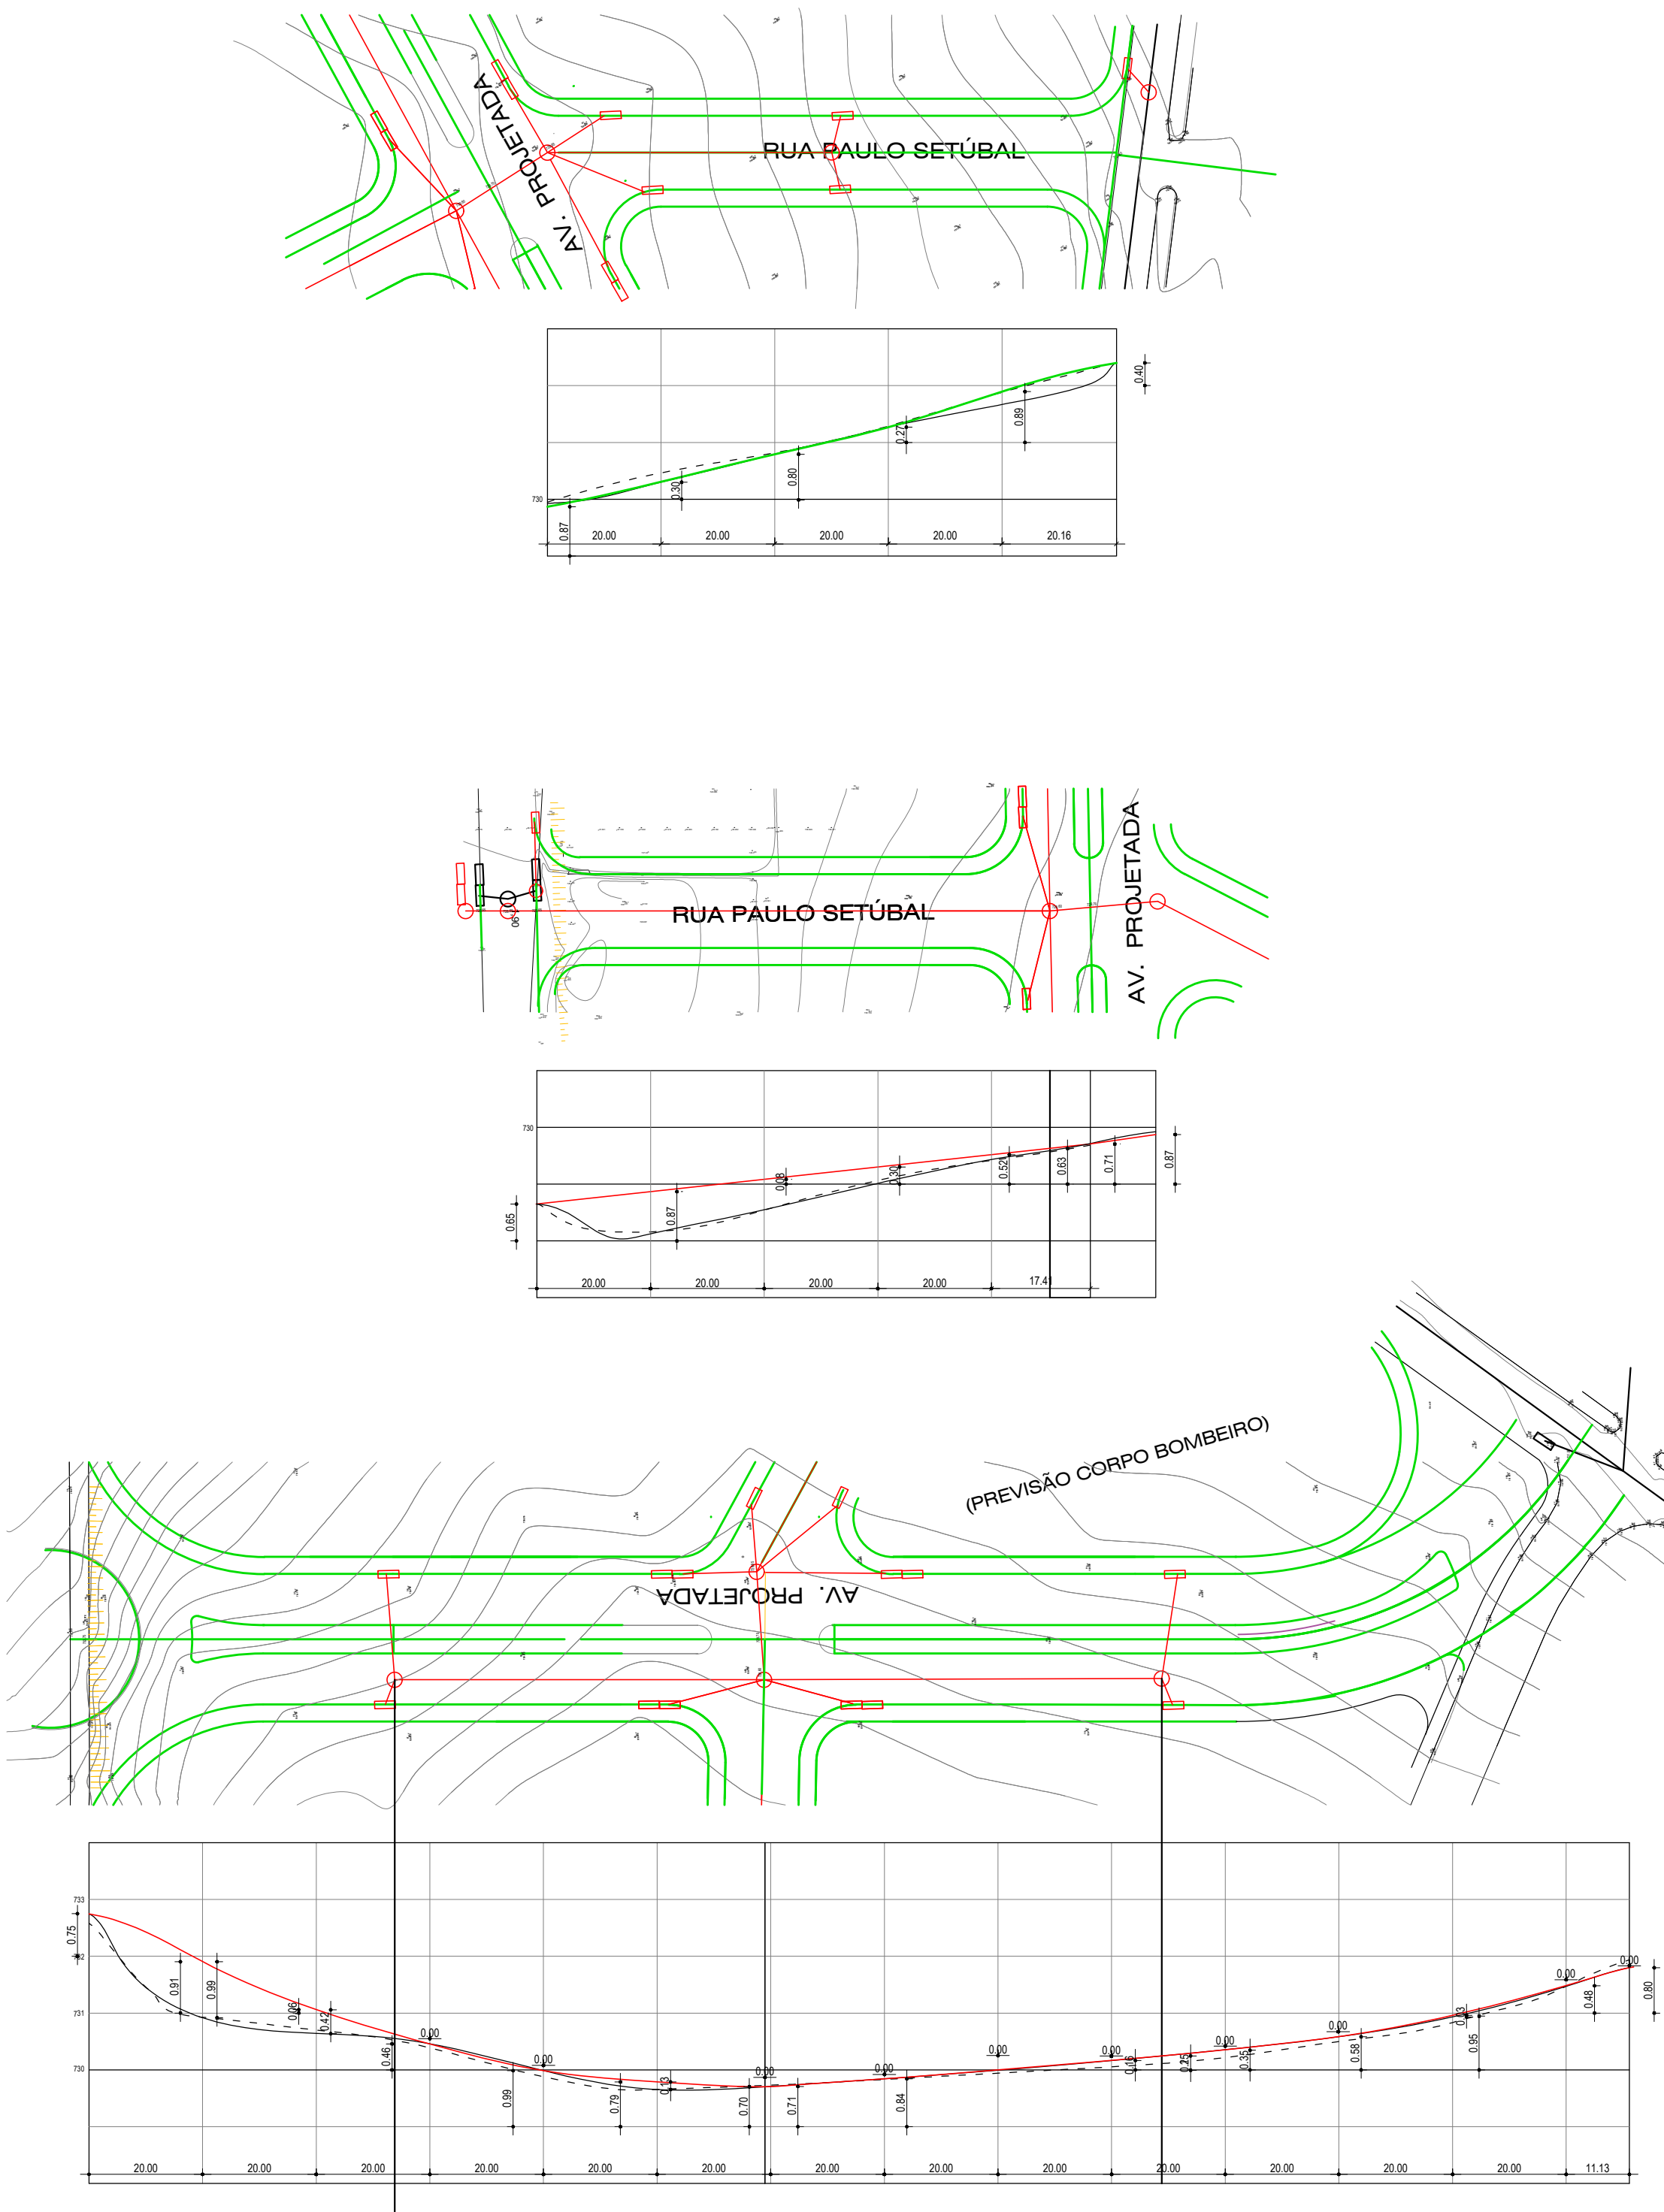

PROJETO DE RECAPEAMENTO ASFÁLTICO	
Local:	RUA YOSHIO KAMIJI x AVENIDA SADATOSHI IMAZU
PLANTA GERAL (LAY OUT) E DETALHES	
Especificação	PROJETO TOPOGRÁFICO
Empreendimento	1:1000
APROVAÇÃO	
Autor do Projeto:	
Prancha:	
01	
Outubro/2023	