

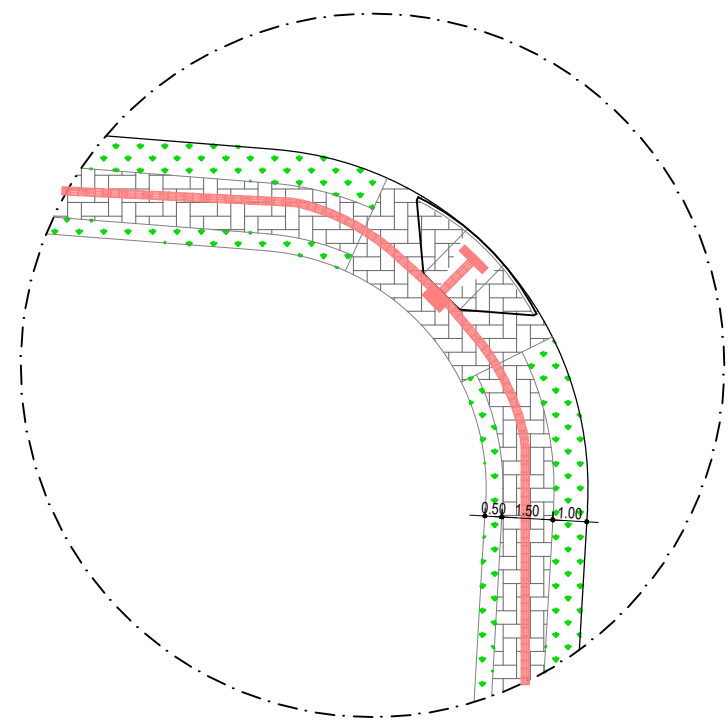


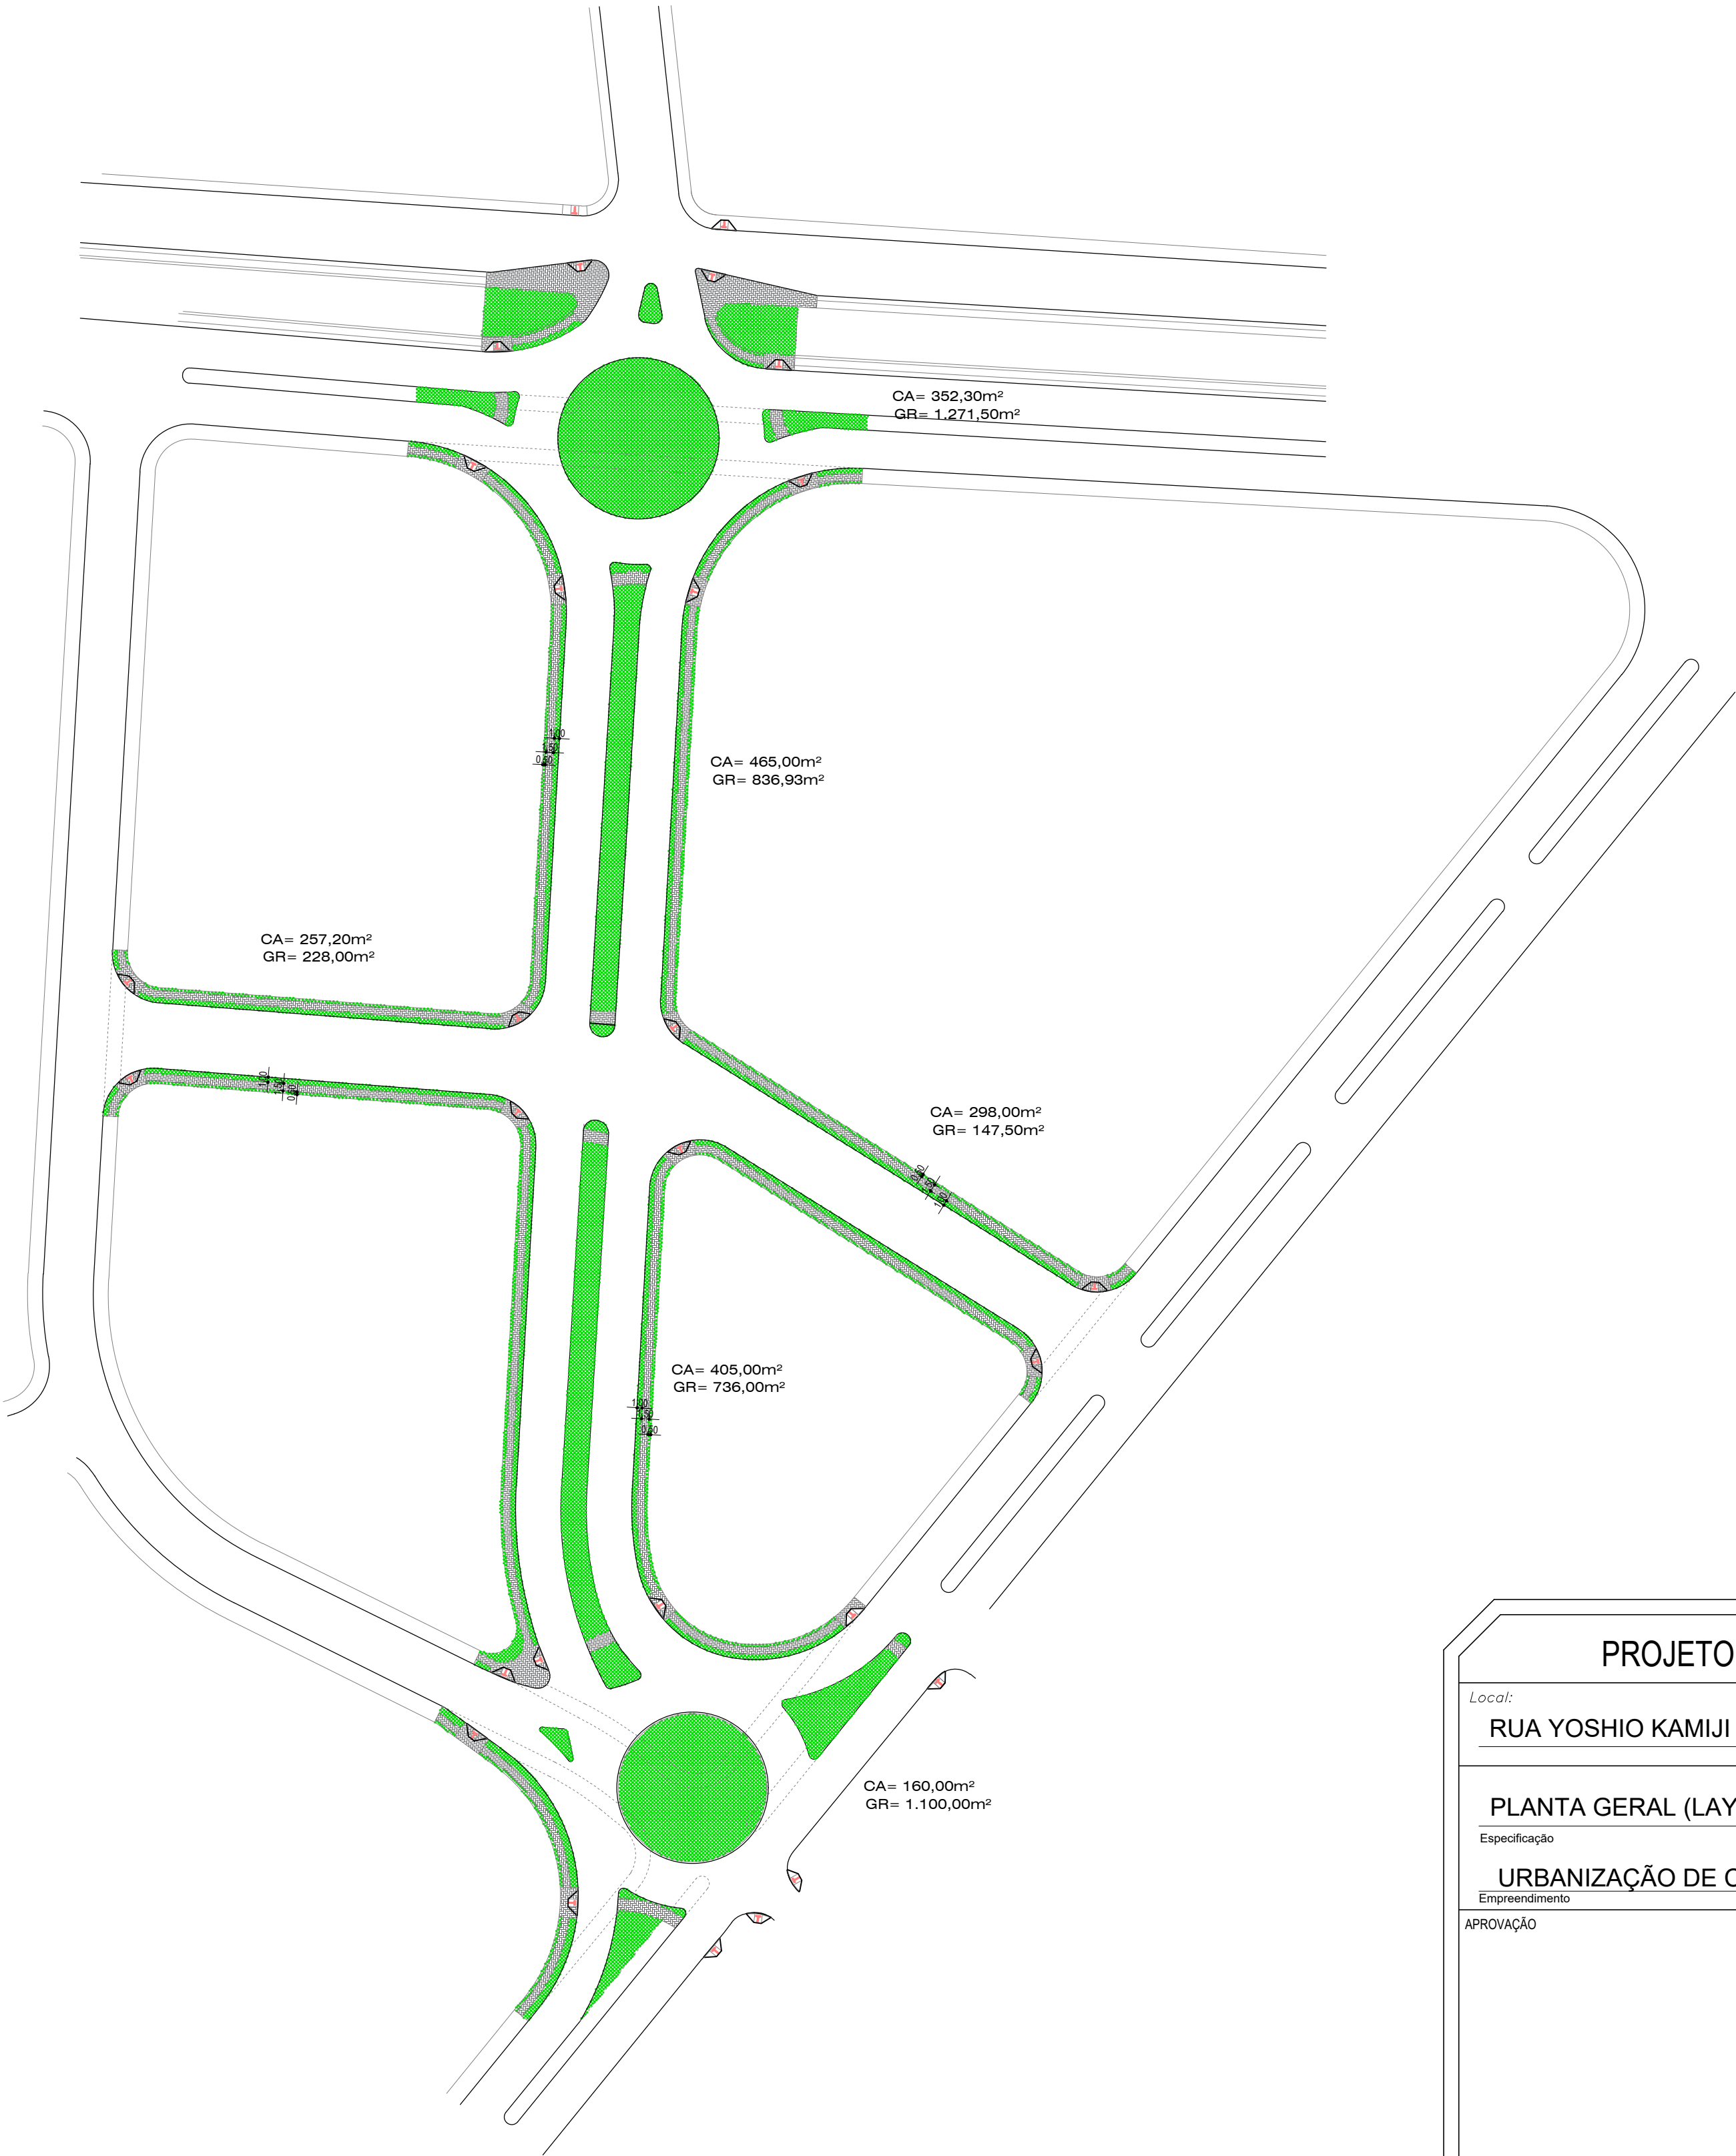

DETALHE DA RAMPA

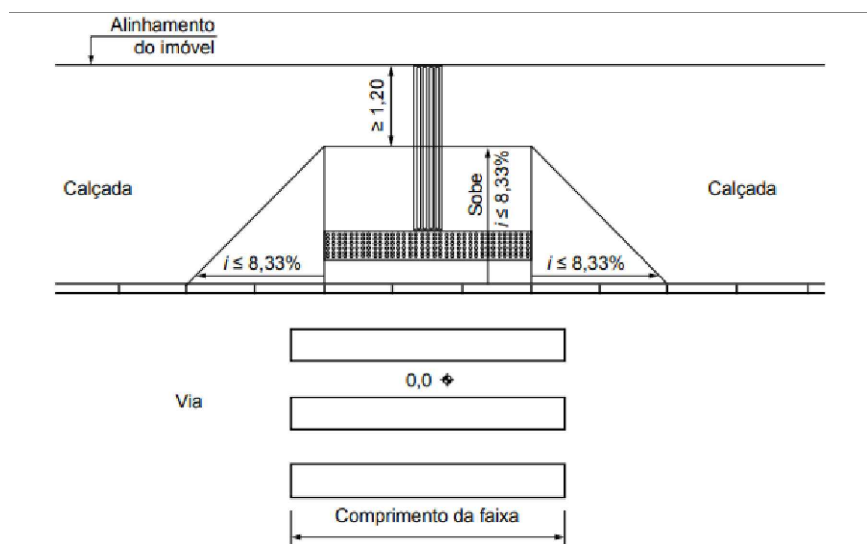

LEGENDA	
	GRAMA DOS PASSEIOS
	CALÇAMENTO DOS PASSEIOS
	RAMPAS PARA DEFICIENTES
	PISO TÁTIL ALERTA 30X30cm
	PISO TÁTIL DIRECIONAL 30X30cm

PROJETO DE RECAPEAMENTO ASFÁLTICO	
Local: RUA YOSHIO KAMIJI x AVENIDA SADATOSHI IMAZU	
PLANTA GERAL (LAY OUT) E DETALHES	
Especificação	1:1000
Empreendimento	
APROVAÇÃO	Autor do Projeto:
	Prancha:
	01
Outubro/2023	