


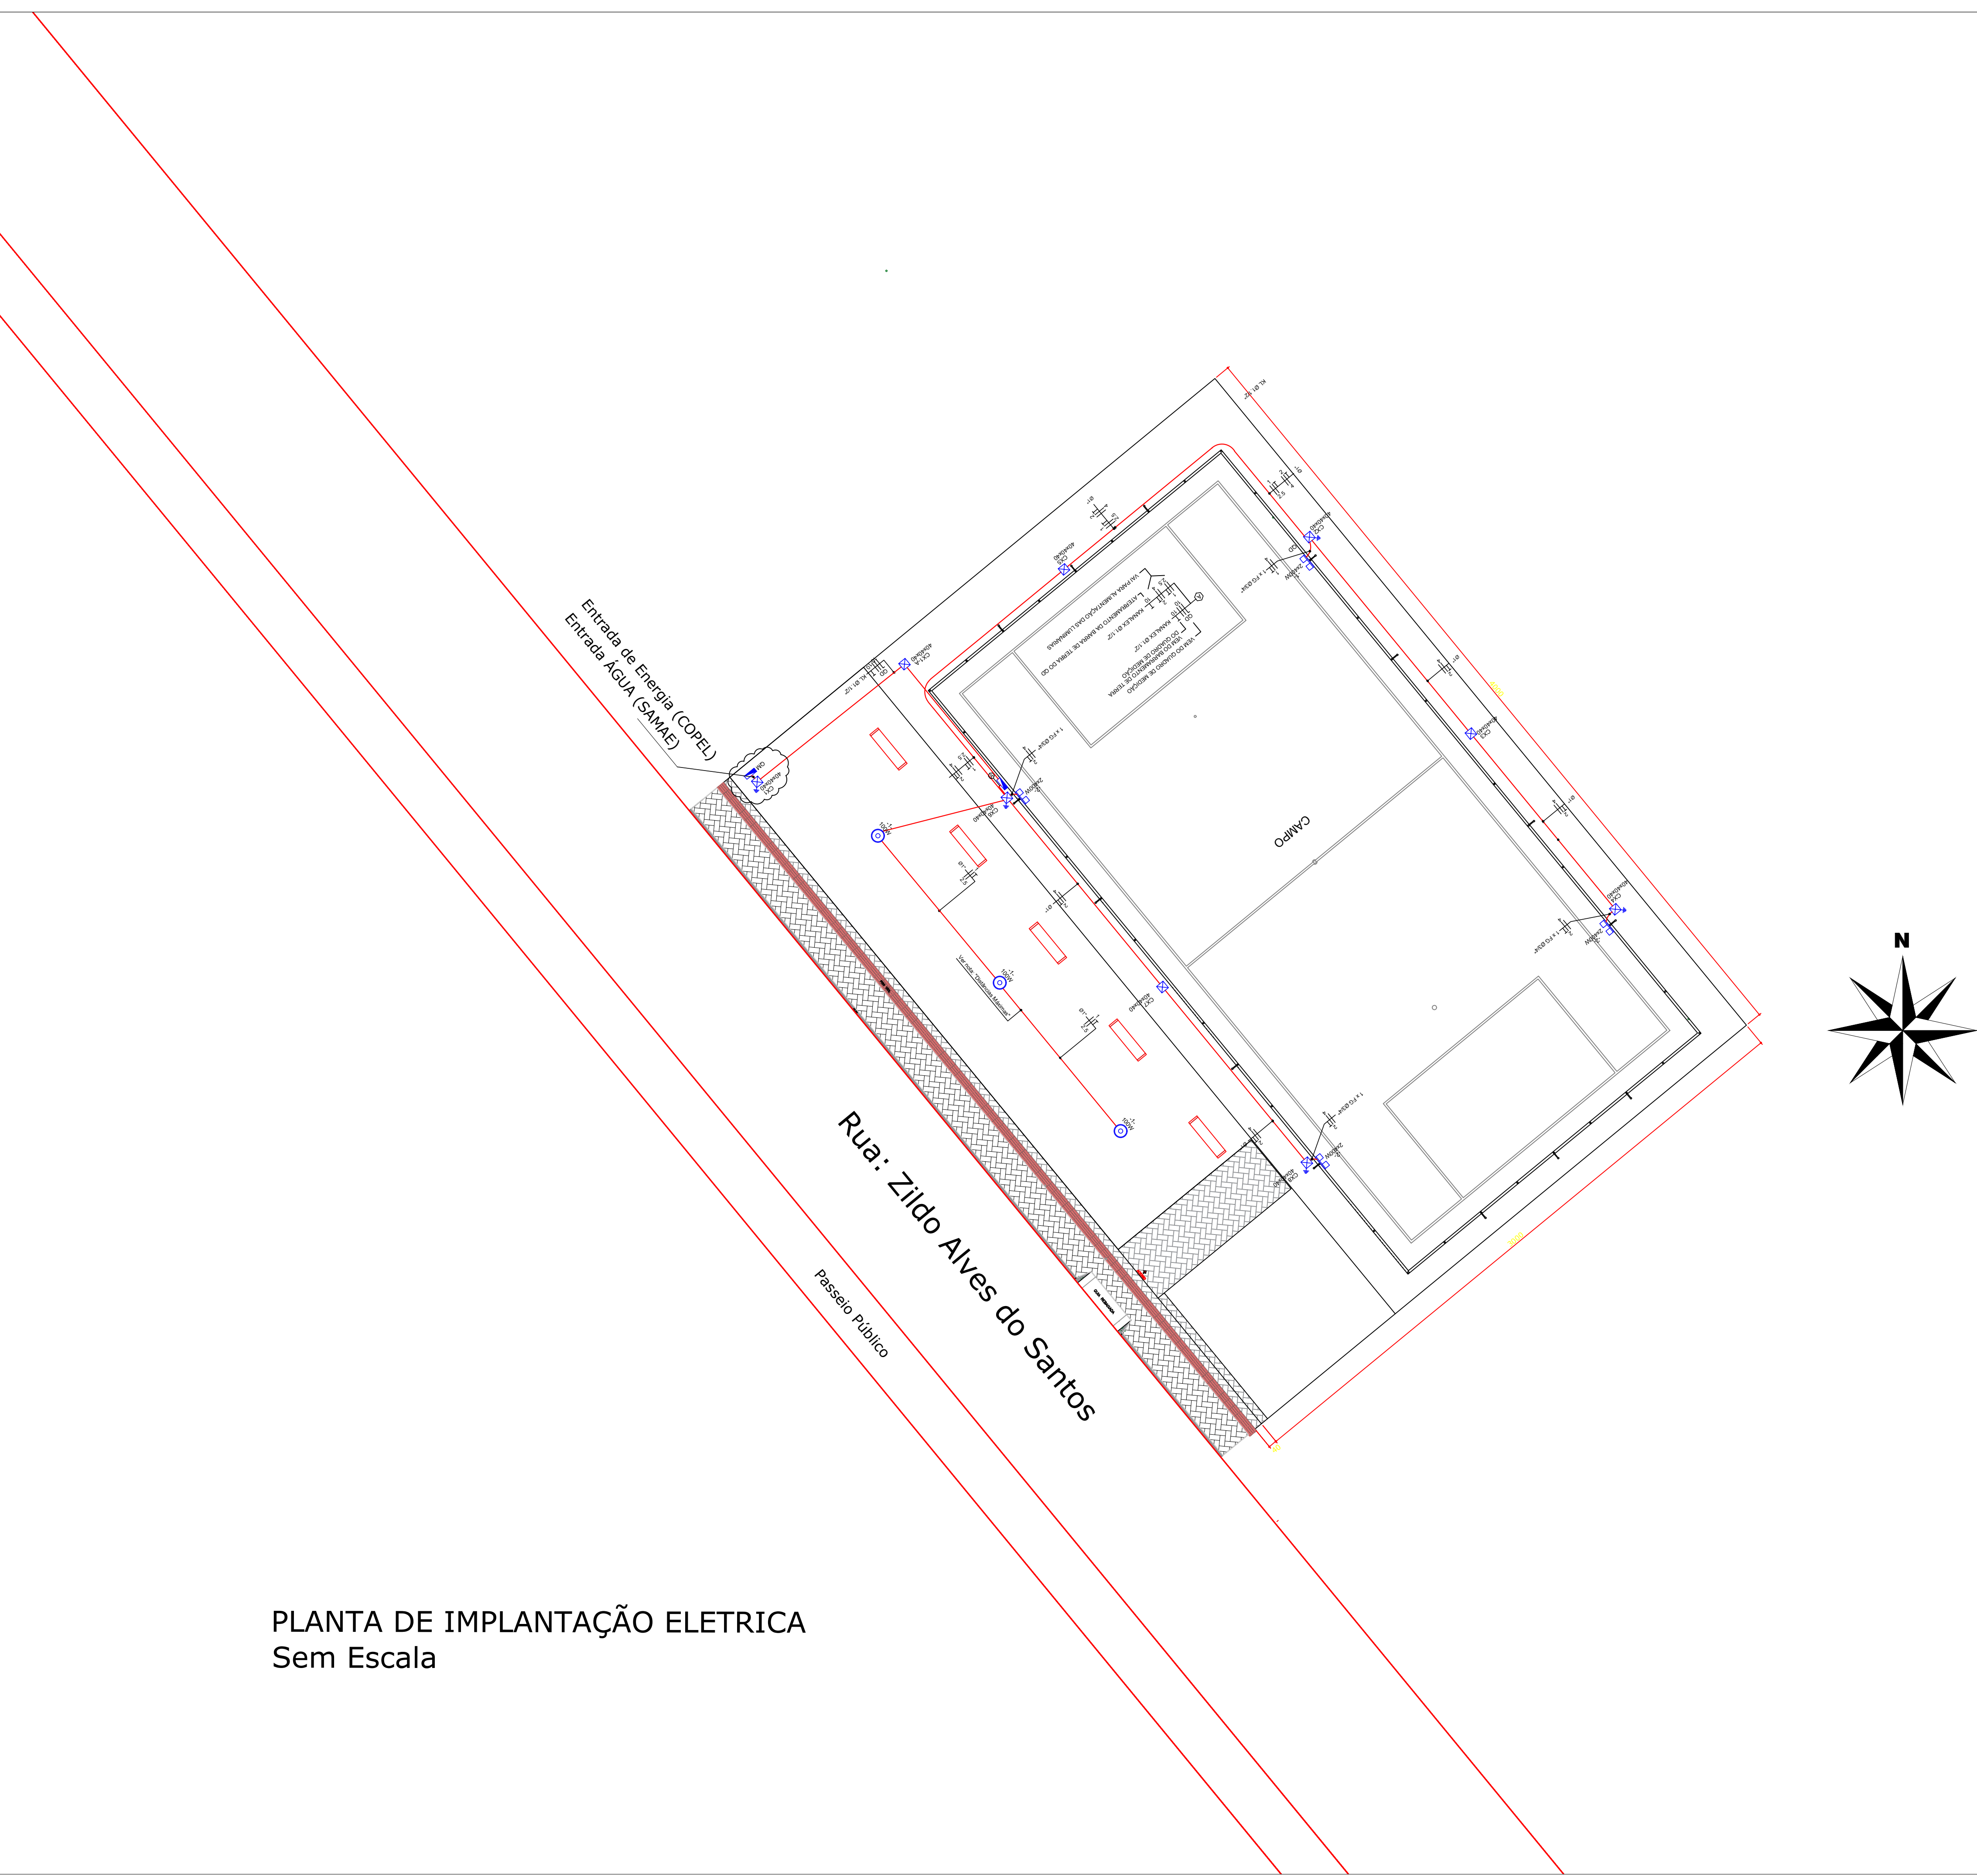

PLANTA DE IMPLANTAÇÃO ELETRICA
Sem Escala

PLANTA DE SITUAÇÃO

PREFEITURA MUNICIPAL DE SÃO JERÔNIMO DA SERRA

SECRETARIA DE OBRAS E SERVIÇOS URBANOS

DEPARTAMENTO DE ENGENHARIA

PROPRIETÁRIO: PREFEITURA DE SÃO JERÔNIMO DA SERRA	MUNICÍPIO: SÃO JERÔNIMO DA SERRA
OBRA: MEU CAMPINHO TERRA NOVA	
LOCAL: TERRA NOVA	
RESPONSÁVEL TÉCNICO: RAFAEL ROGÉRIO CORREIA PINTO ENGENHEIRO CIVIL - CREA 230.248/D	TIPO: CONSTRUÇÃO EM ALVENARIA
	PROJETO: PROJETO IMPLANTAÇÃO
	REFERÊNCIA: PLANTA IMPLANTAÇÃO ELÉTRICA
PROPRIETÁRIO: VENICIUS DUALMA ROSA	ÁREAS: - DO TERRENO: 3 500,00 M2 - ÁREA OBRA 1300,00 M2

DESENHO: RAFAEL ROGÉRIO CORREIA PINTO	ARQ 01/01
DATA: Abril/2026	
ESCALA DO DESENHO: INDICADA	