

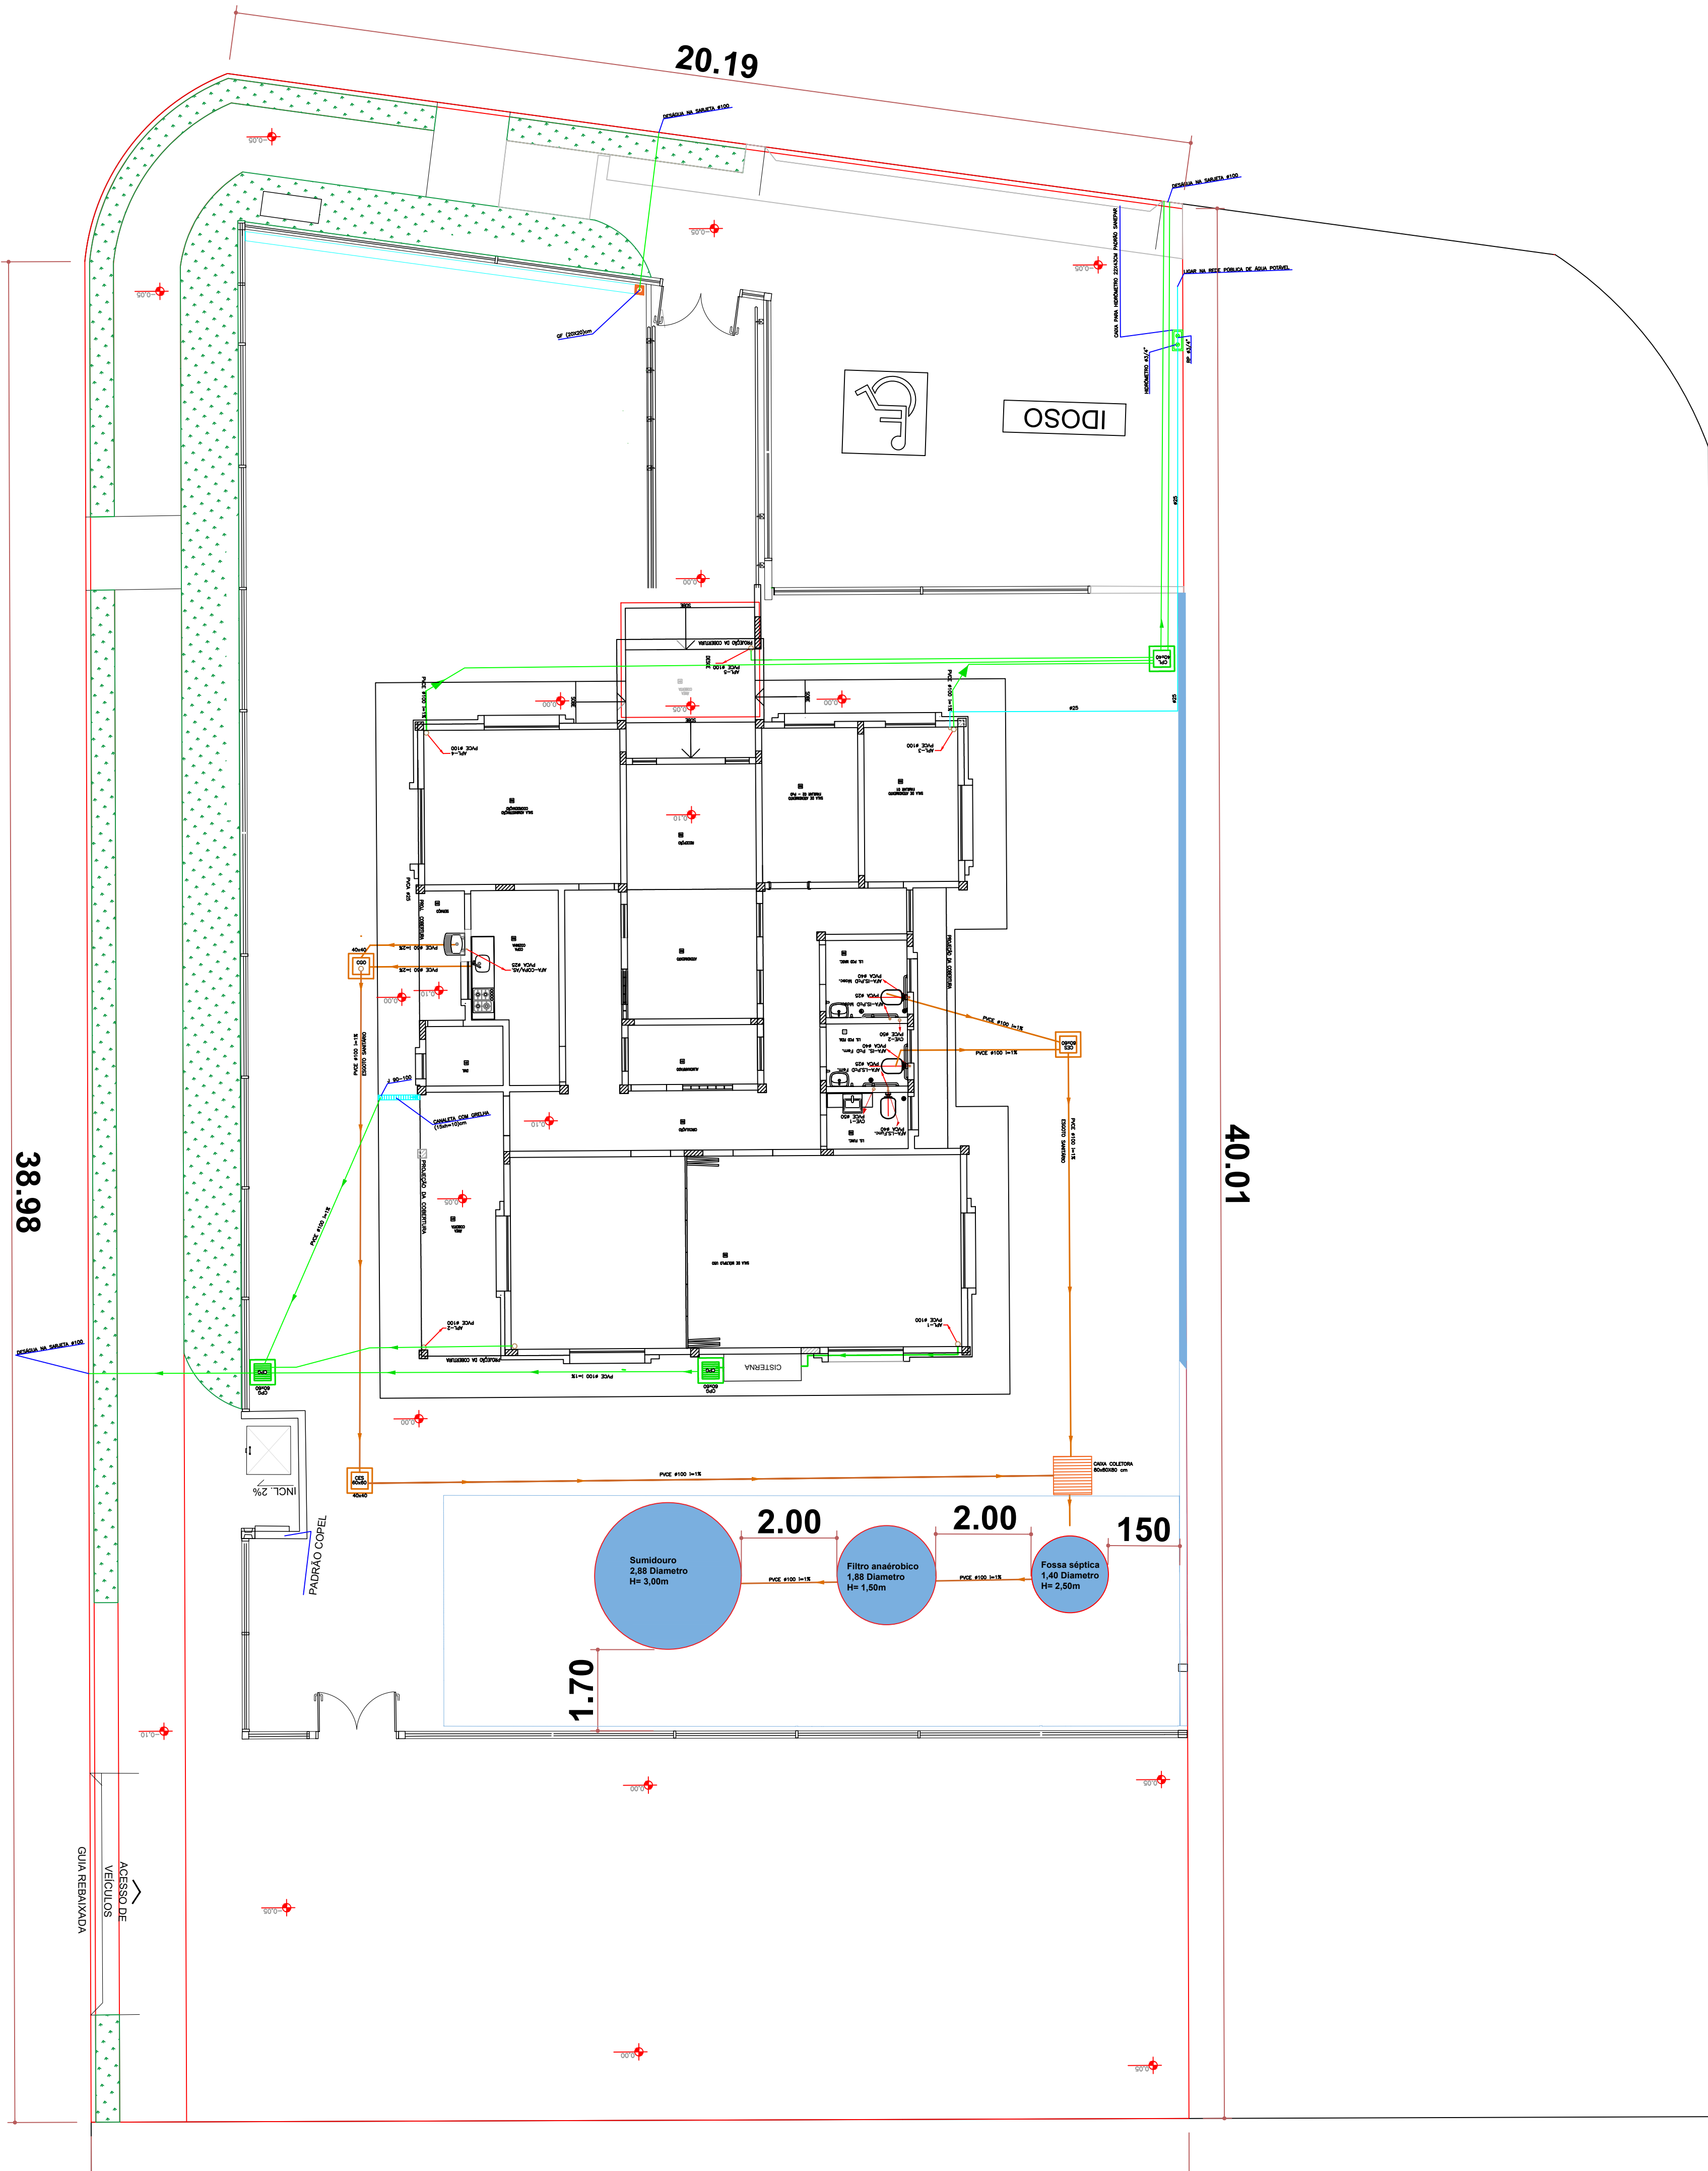


PLANTA DE IMPLANTAÇÃO
HIDRO SANITÁRIO


RUA E

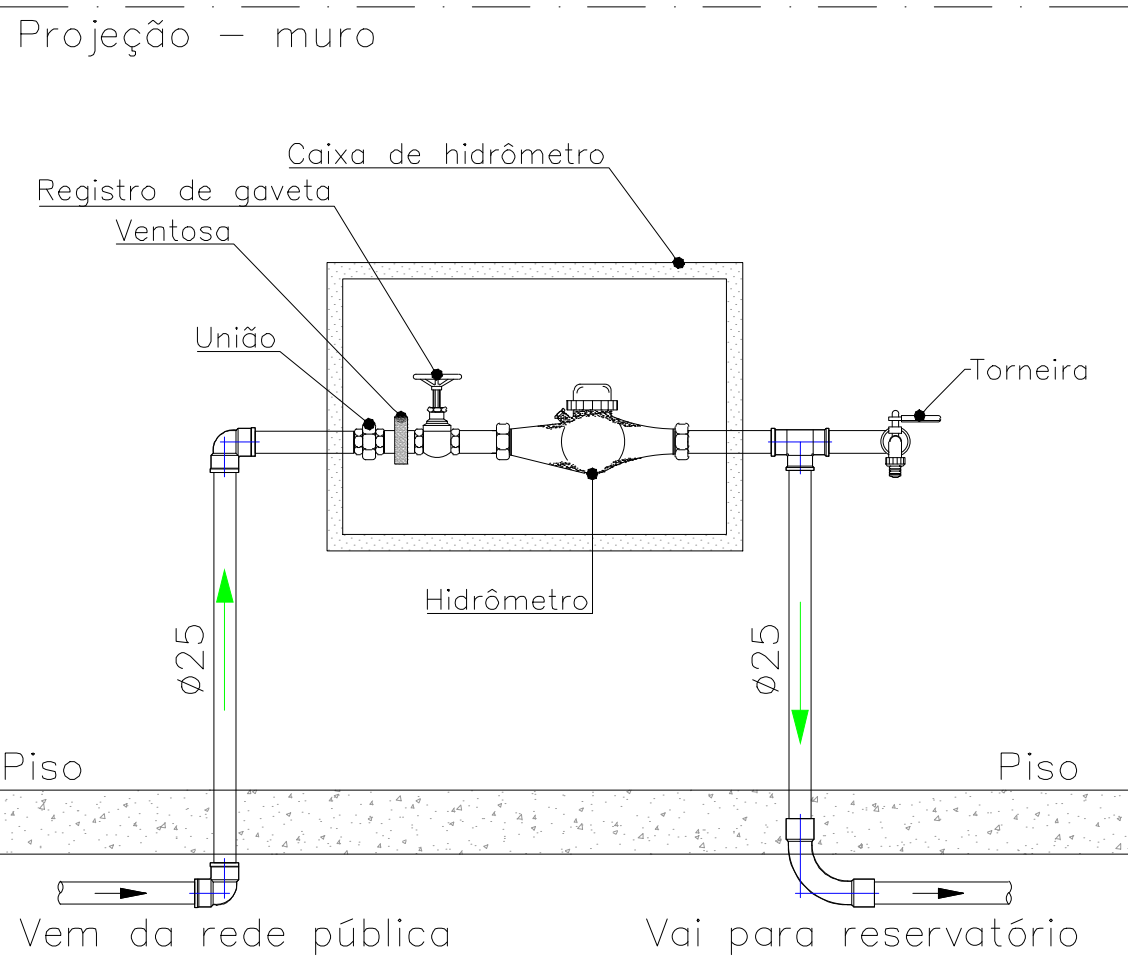

TRATAMENTO DE ESGOTO

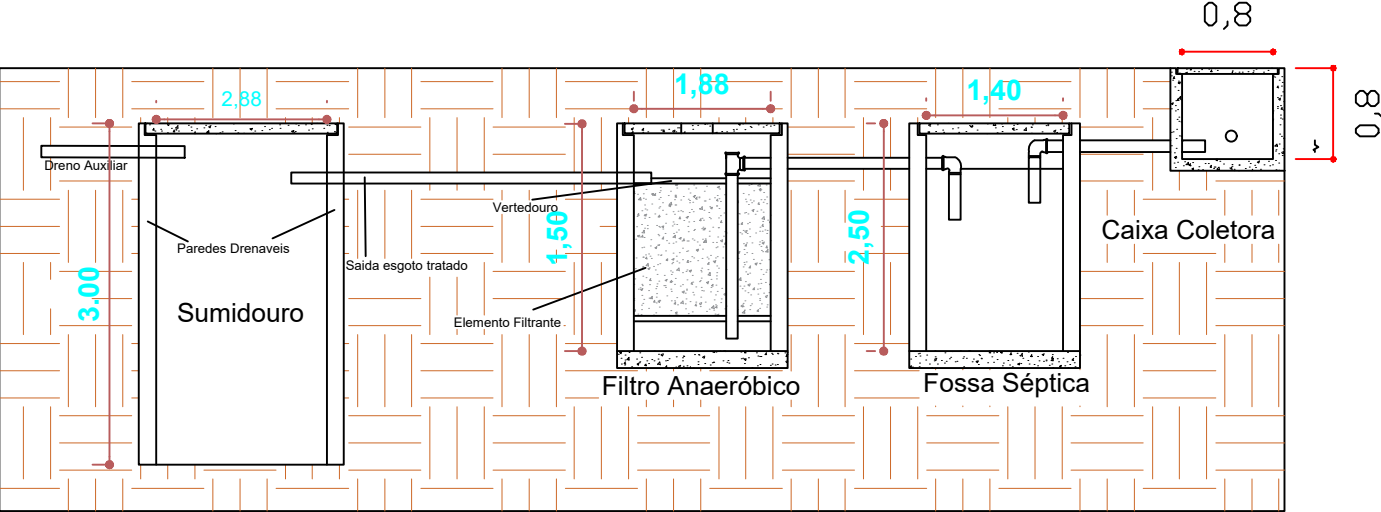

PLANTA DE SITUAÇÃO

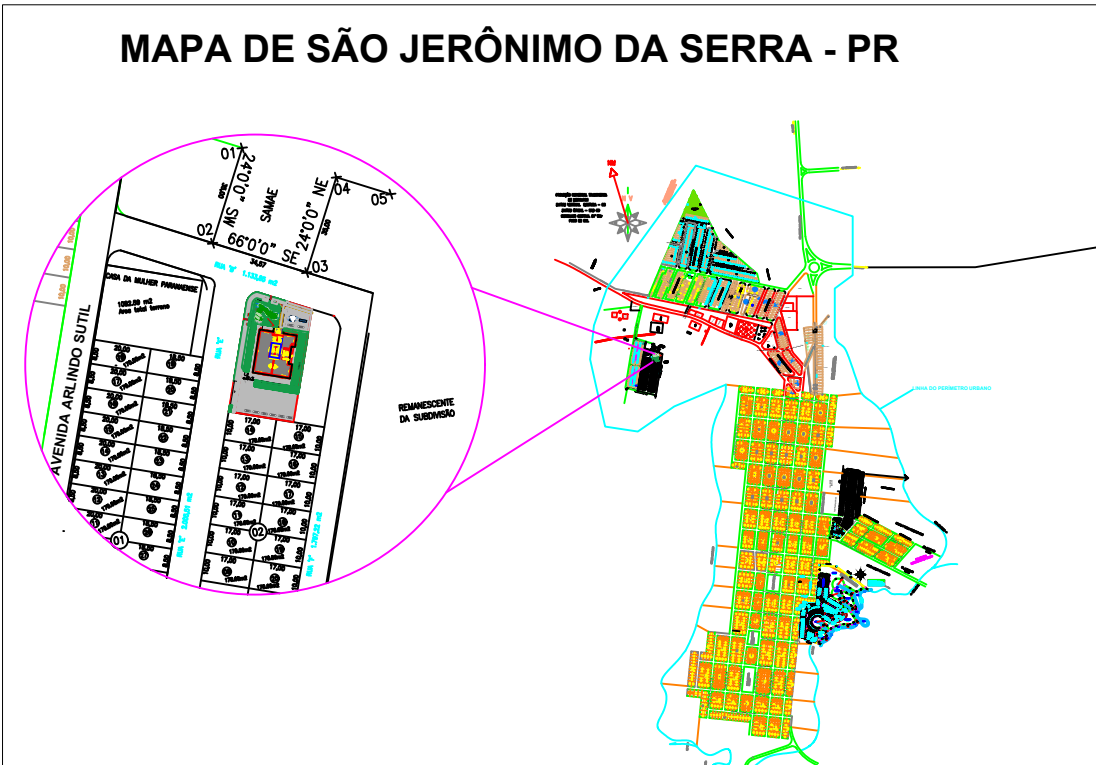

PREFEITURA MUNICIPAL DE SÃO JERÔNIMO DA SERRA
SECRETARIA DE OBRAS E SERVIÇOS URBANOS
DEPARTAMENTO DE ENGENHARIA

PROPRIETÁRIO: PREFEITURA DE SÃO JERÔNIMO DA SERRA	MUNICÍPIO: SÃO JERÔNIMO DA SERRA
OBRA: PROJETO PADRÃO DO CRAS	TIPO: CONTRUÇÃO EM ALVENARIA
LOCAL: SÃO JERÔNIMO DA SERRA	PROJETO: ARQUITETÔNICO
RESPONSÁVEL TÉCNICO: RAFAEL ROGERIO CORREIA PINTO ENGENHEIRO CIVIL - CREA 230.248/D	REFERÊNCIA: IMPLANTAÇÃO HIDRO SANITÁRIO
PROPRIETÁRIO: VENICIUS DJALMA ROSA-0362701890 7	ÁREA : 955,23 m² Assinado de forma digital por VENICIUS DJALMA ROSA-0362701890 Dados: 2026.07.27 14:50:11 -03'00'

DESENHO: RAFAEL ROGÉRIO CORREIA PINTO
DATA: JULHO/2026
ESCALA DO DESENHO: 1/120

ARQ
01/01