




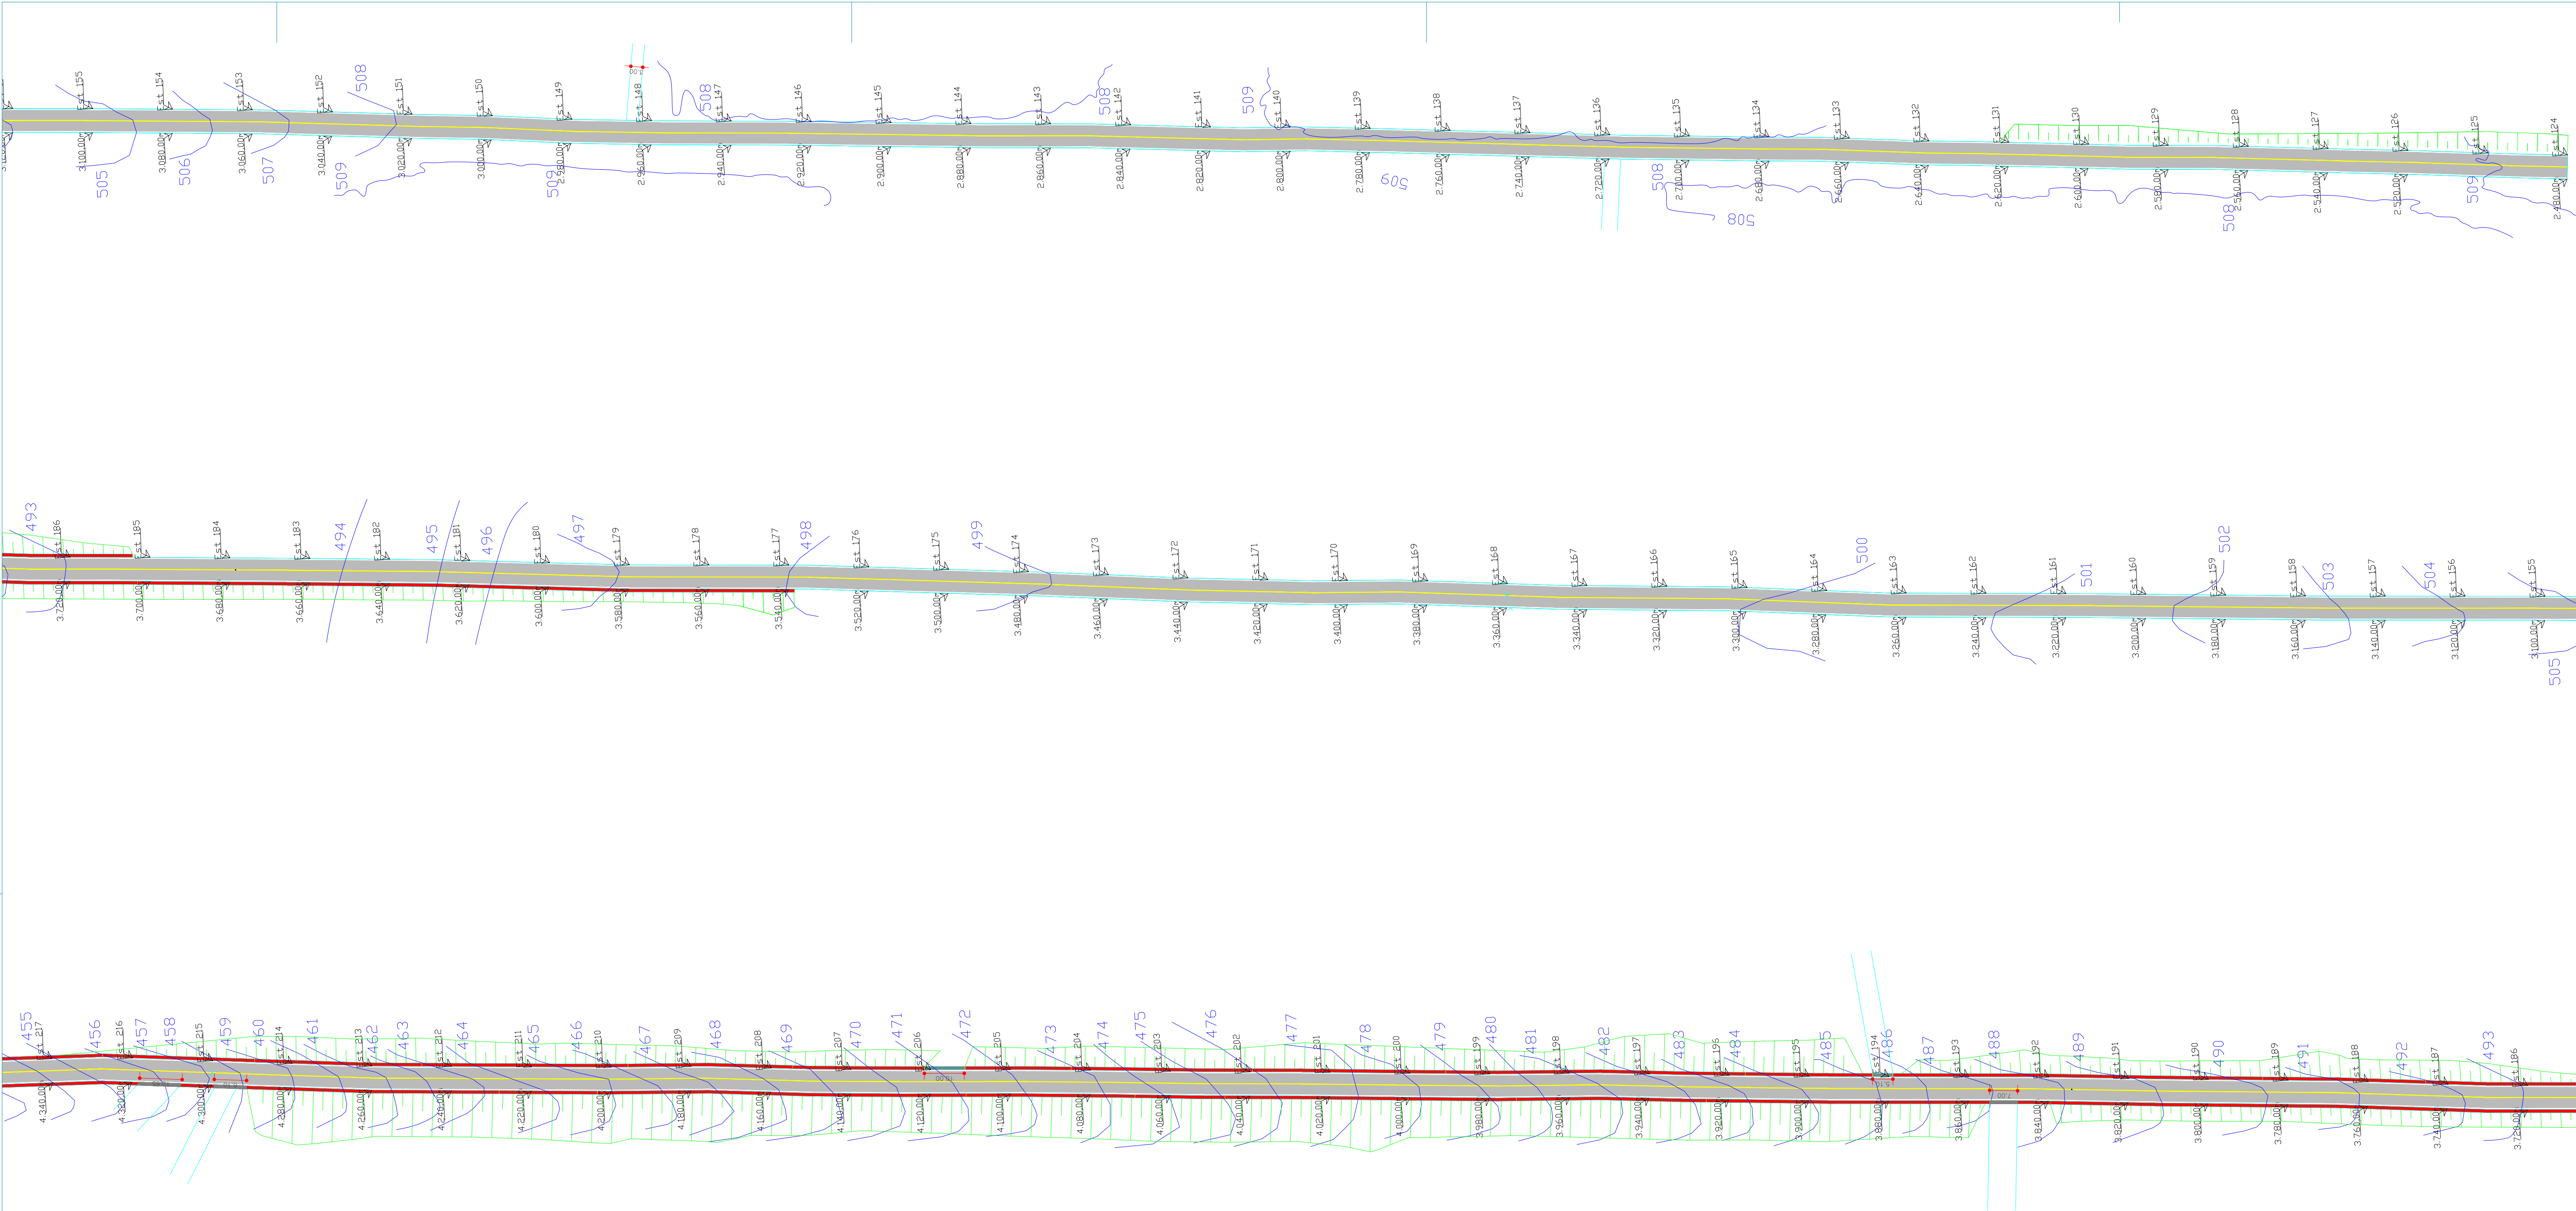


TRANSPOSIÇÃO DE SARJETAS (I)
DRENAGEM SUPERFICIAL

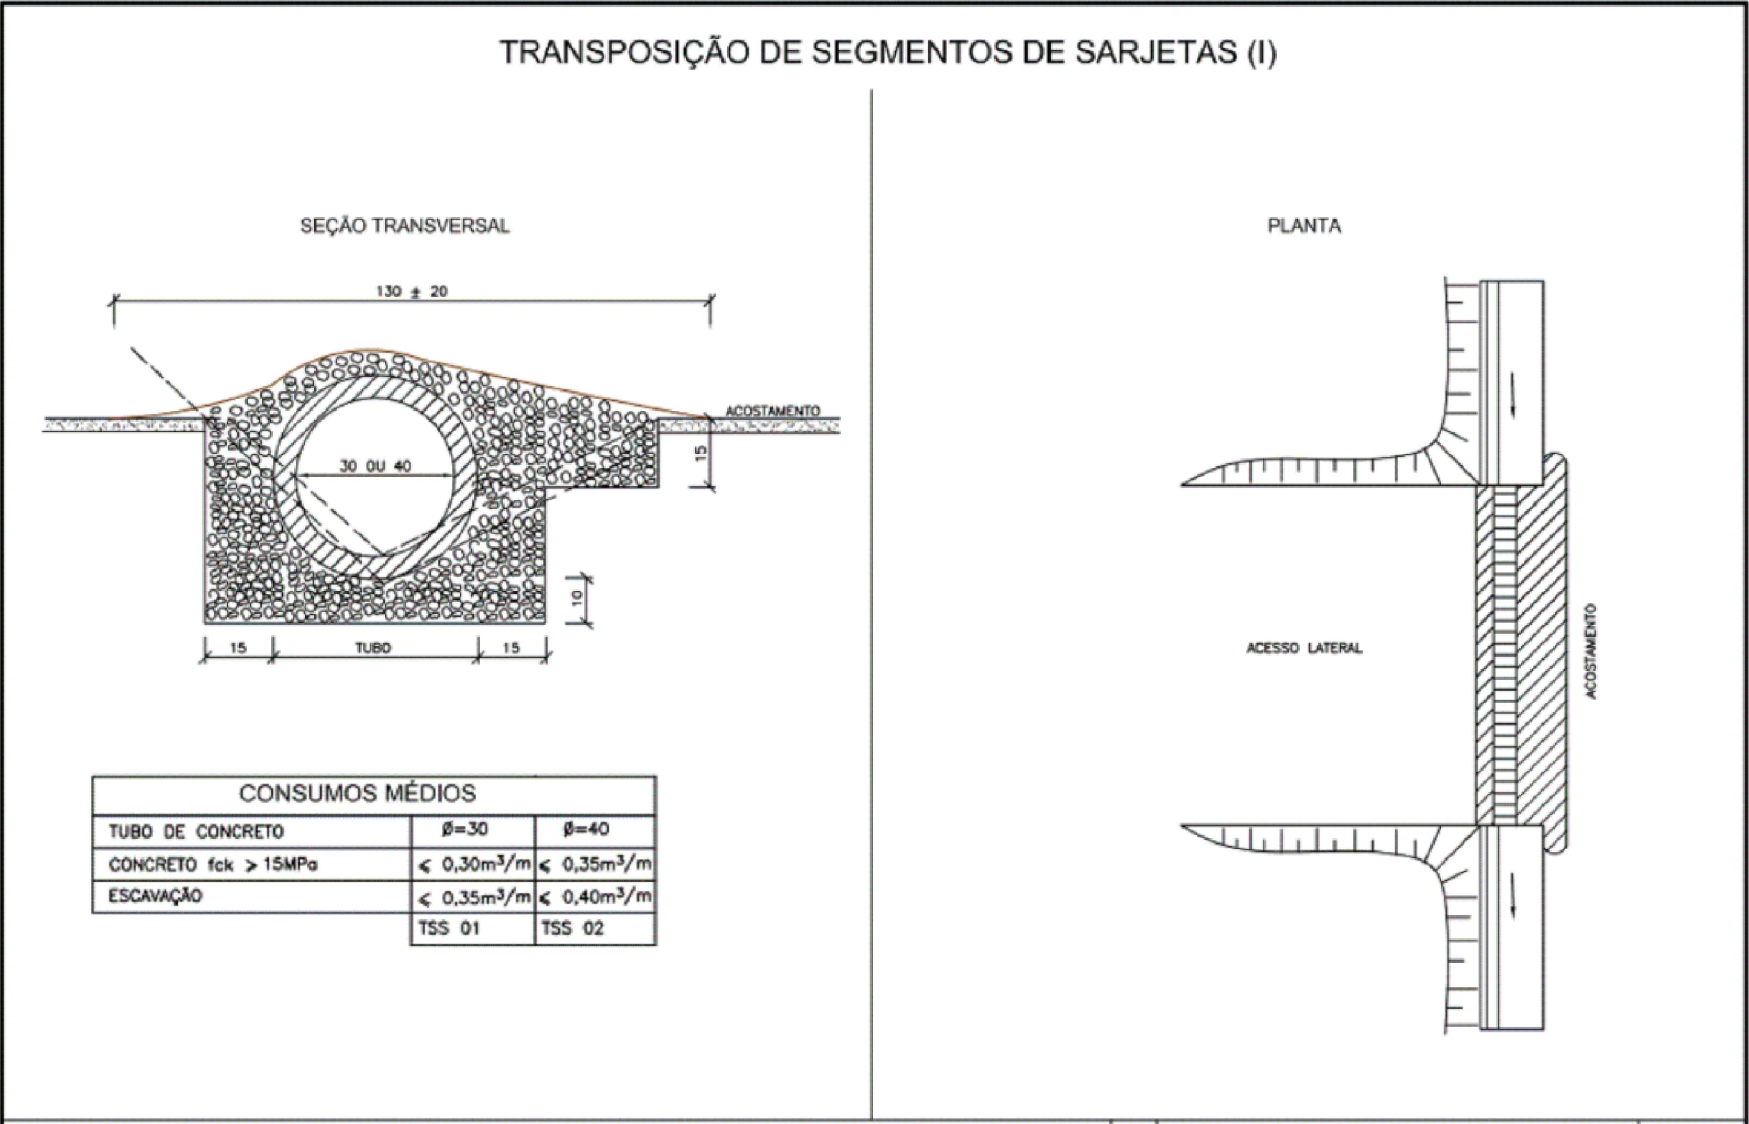

LEGENDA	
Curva de nível	
Sarjeta Triangular STC 80-15	
Microbacia Projetada H: 1,00 m	
Talude	
Transposição de Sarjetas	

SARJETAS TRIANGULARES DE CONCRETO
TIPO 2
Modelo: STC 80-15

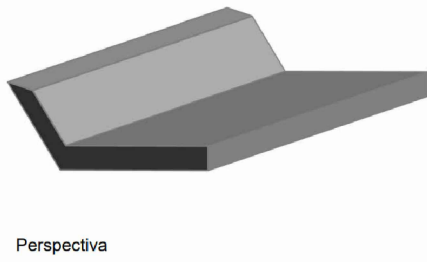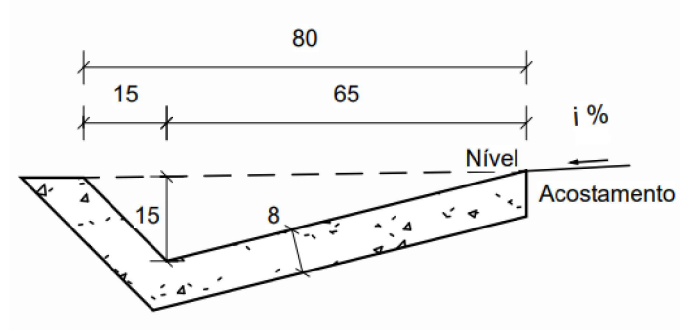

Consumos médios ³		Método executivo ⁴	
		Convencional	Extrusão
Escavação	m³/m	0,1364	0,1364
Apiloamento	m²/m	1,0294	1,0294
Concreto fck ≥ 20 MPa	m³/m	0,0763	0,0763
Guia de madeira	m/m	0,5147	-
Argamassa de cimento e areia ^{5 e 6}	m³/m	0,0001	-

APROVAÇÃO

23 / 01 / 24

Data

G. ANDRADE SERVIÇOS DE ENGEN.

Cornélio Procópio-PR

Projeto:
Drenagem e planialtimétrico da Rodovia Michel Fêres Haddad

Responsável Técnico pelo Projeto:

Gabriel Luciano Andrade
CREA-PR: 193.463/D

Maurício Roberto Ceolin
CREA-PR: 159.719/D

Escala :
1/800

Folha:
01/02

Rev. :
00