



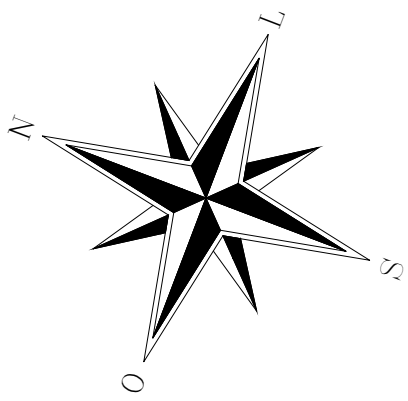

LEGENDA	
Faixa Branca Termoplástica E=1,5 mm	
Faixa Amarela Termoplástica E=1,5 mm	
PLACAS R-7	
PLACAS A-2A	
PLACAS A-2B	
PLACAS R-19/80	
POSTE METÁLICO H: 2,50 M	
TACHAS BIDIRECIONAIS	

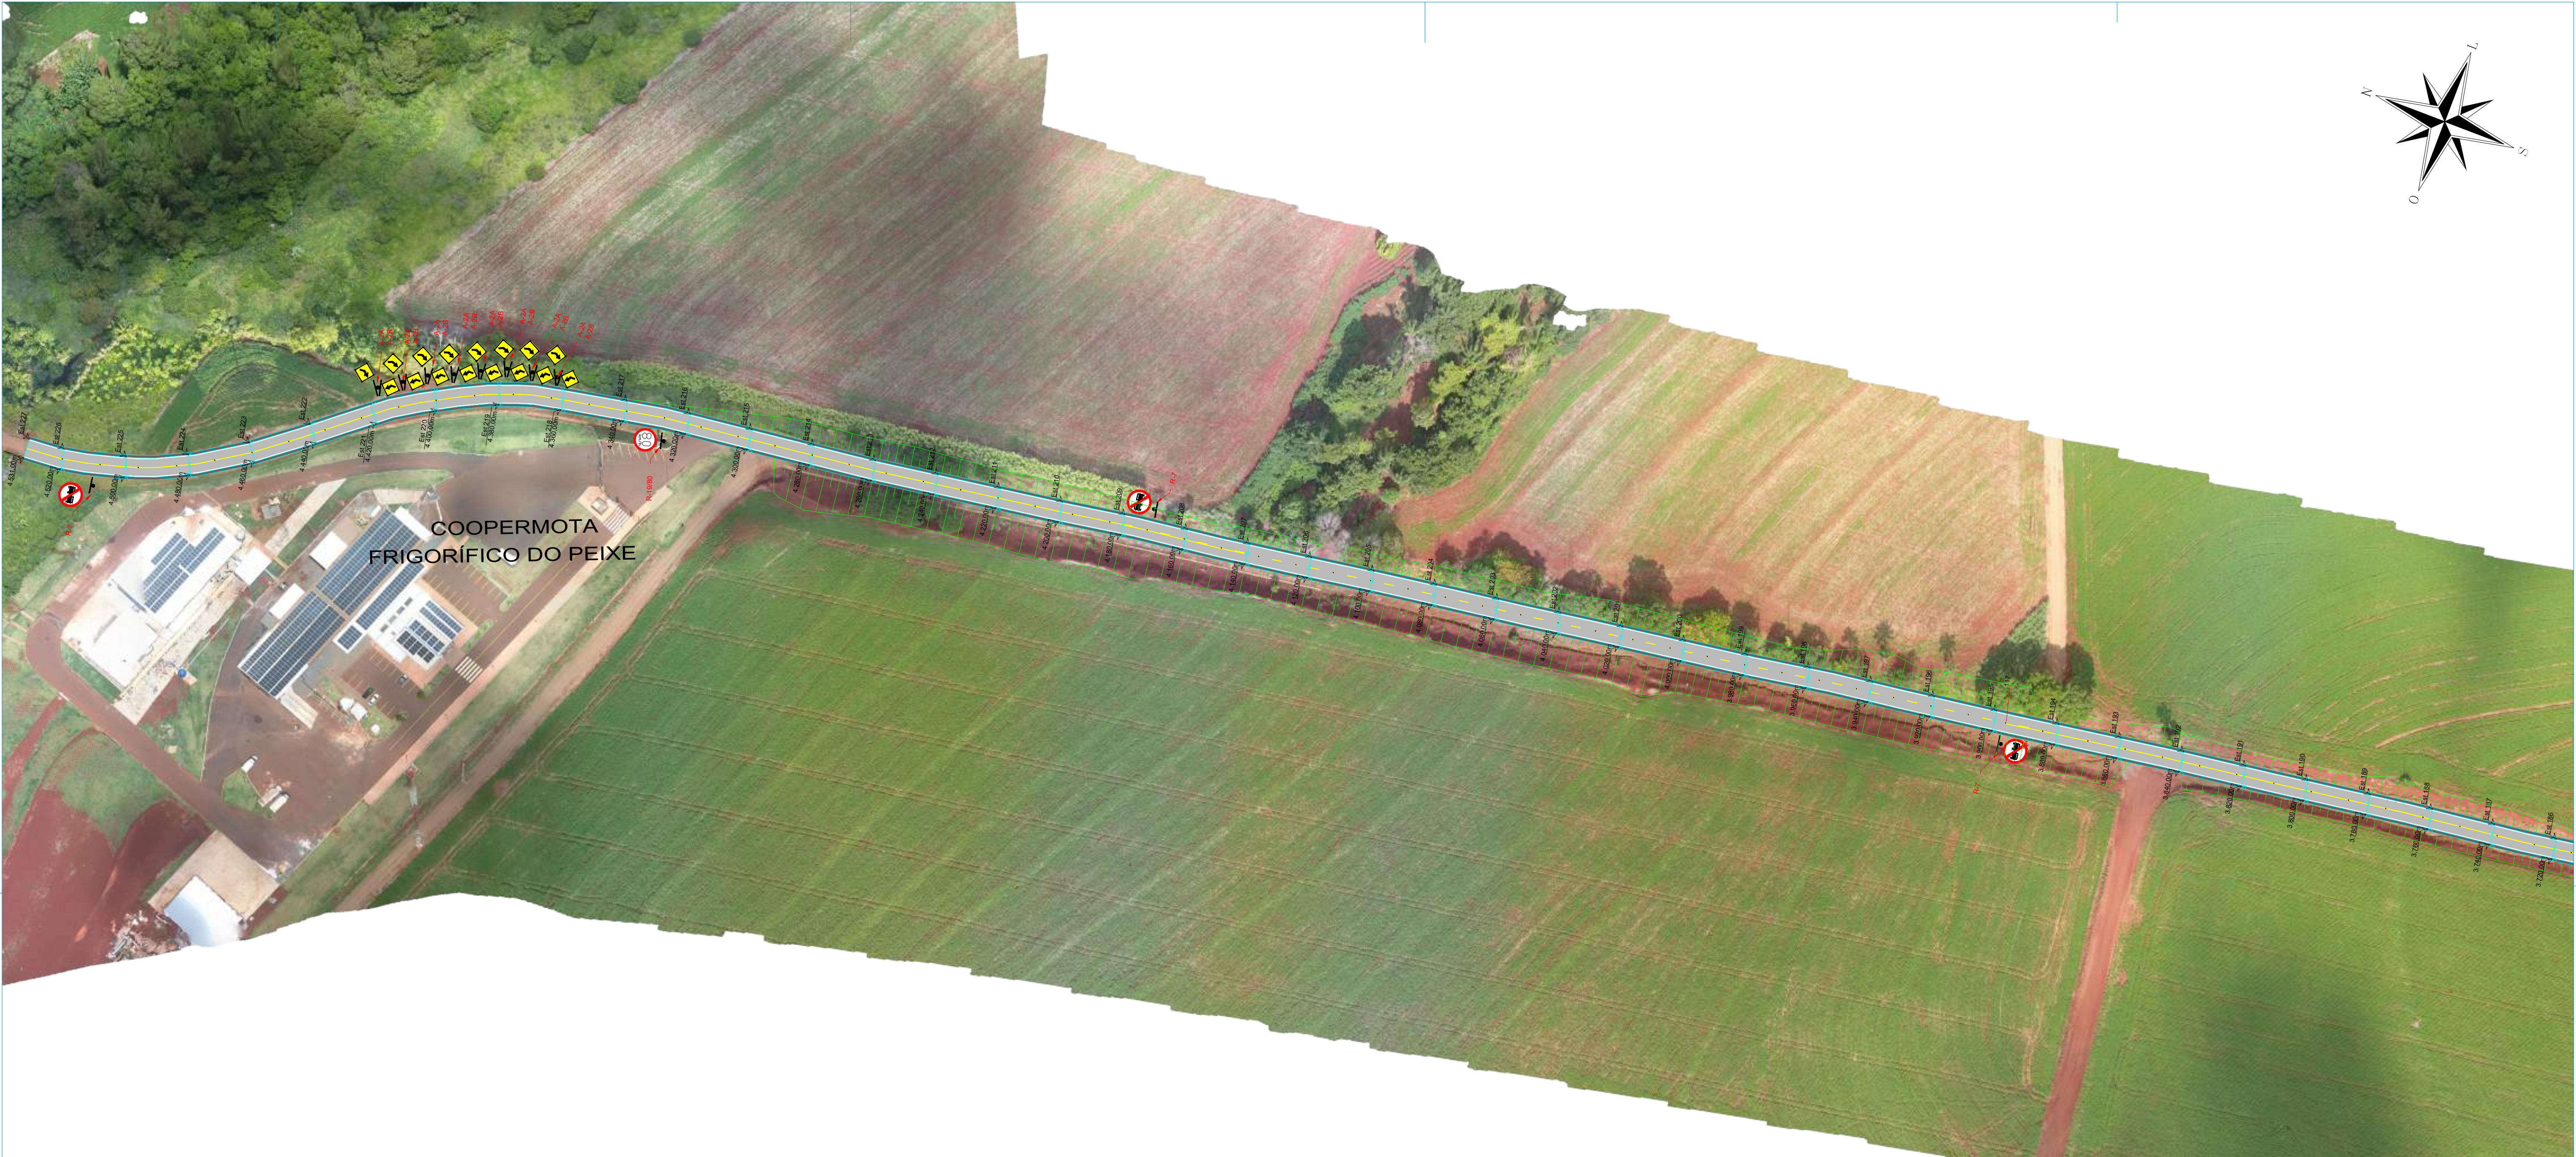

APROVAÇÃO	 G. ANDRADE SERVIÇOS DE ENGEN. Cornélio Procópio-PR			
	Projeto: Implantação Paisagística da Rodovia Michel Peres Haddad			
	Responsável Técnico pelo Projeto:			
02 / 03 / 24 Data		Escala : 1/1000	Folha: 02/02	Rev. : 00
Gabriel Luciano Andrade CREA-PR: 193.463/D		Maurício Roberto Ceolin CREA-PR: 159.719/D		