
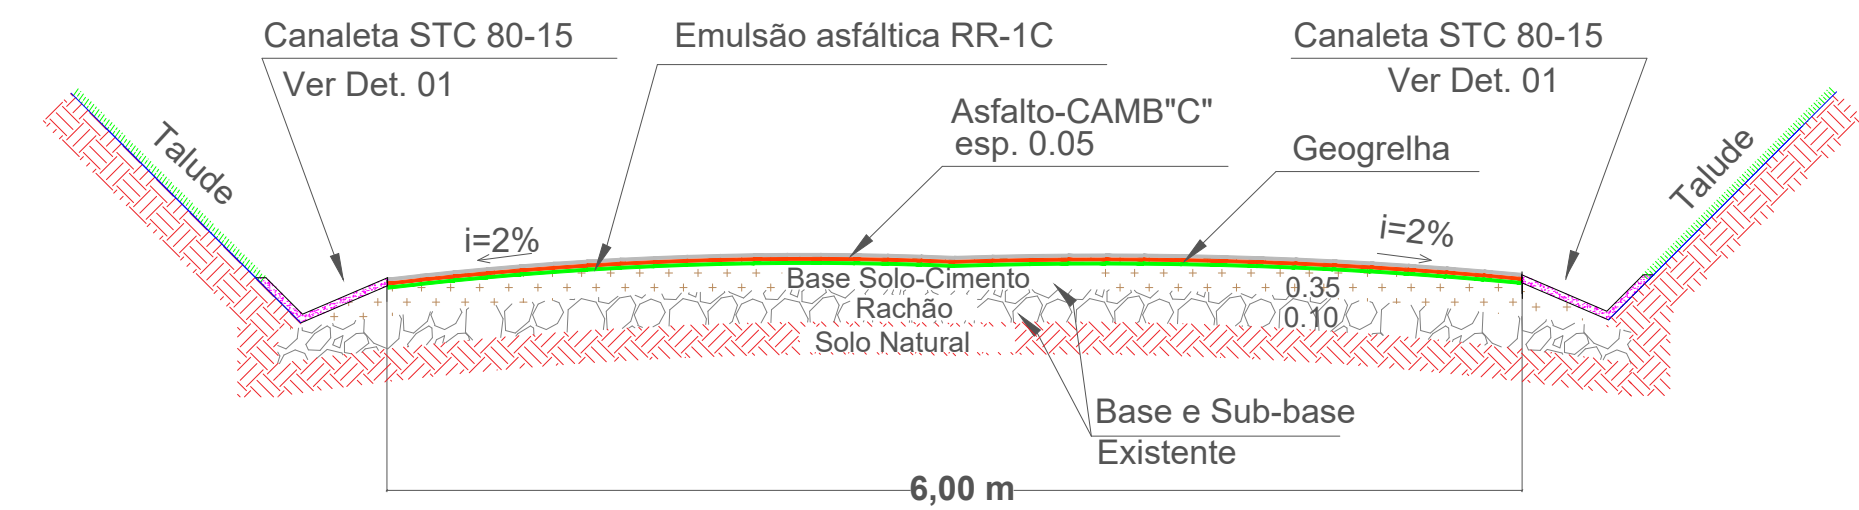


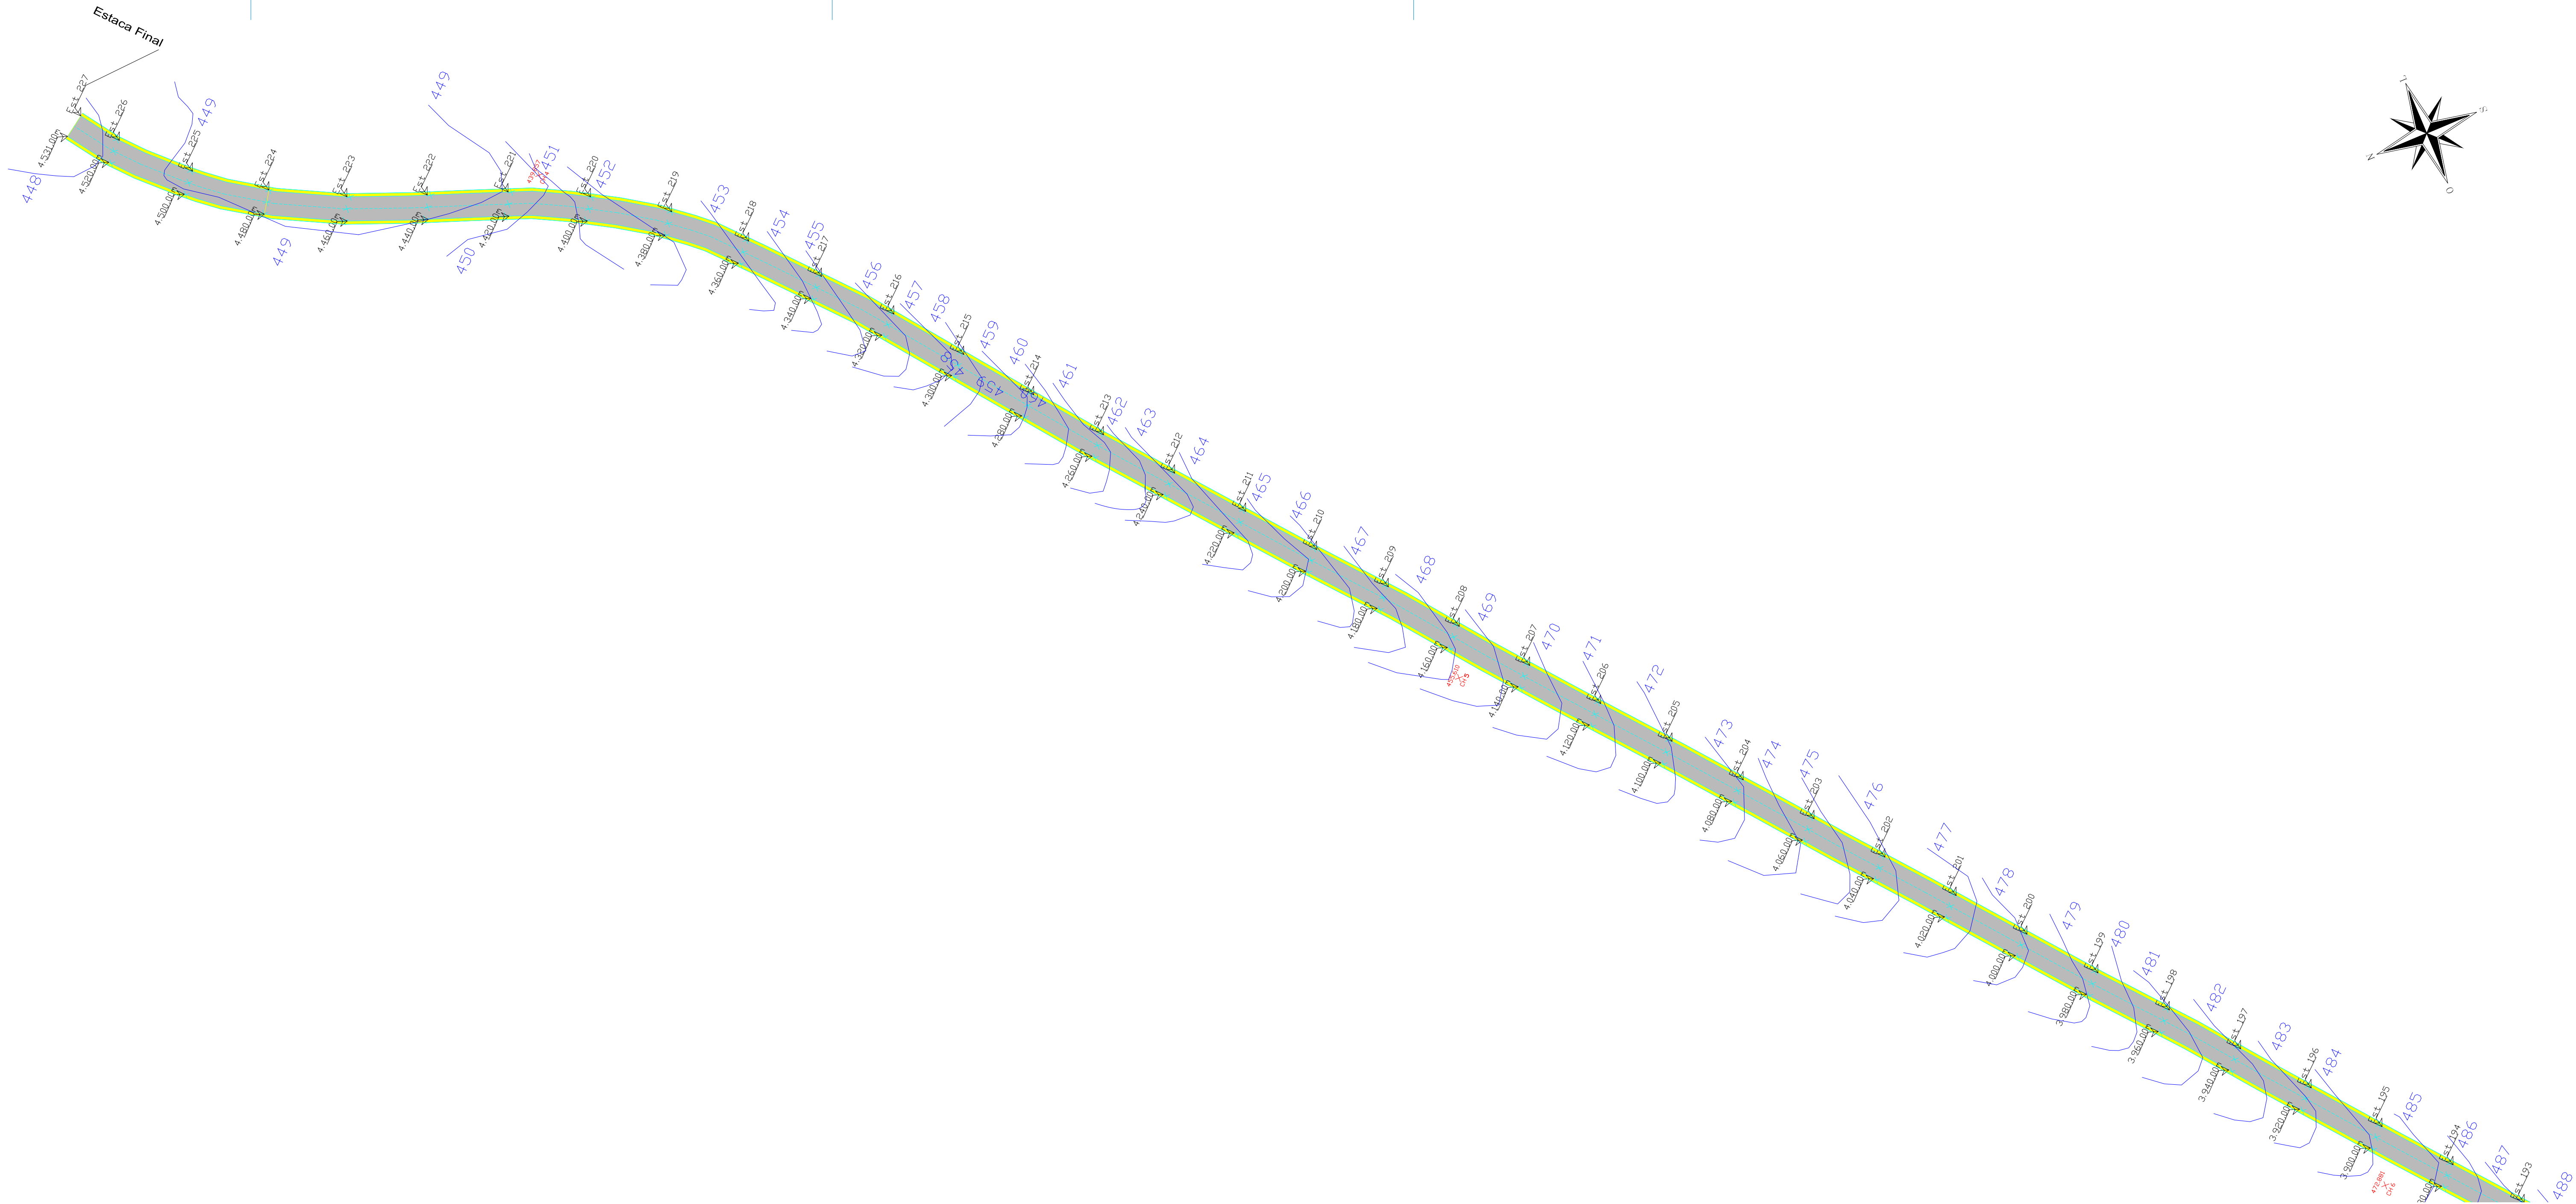

DETALHE Corte Seção Esquemático
Estacas: 0PP á 125
S/ESC

LEGENDA	
Curva de nível	
Área de serviço	
Eixo geométrico Comprimento Médio = 2.051,68 m	
Talude	
Área de Pavimentação: A: 12.310,10 m²	

Estaca Inicial: EST.124
Estaca Final: EST.227

APROVAÇÃO

12 / 02 / 24
Data



G. ANDRADE SERVIÇOS DE ENGEN.
Cornélio Procópio-PR

Projeto:
Pavimentação e planialtimétrico da Estrada Michel Feres Haddad

Responsável Técnico pelo Projeto:

Gabriel Luciano Andrade
CREA-PR: 193.463/D

Maurício Roberto Ceolin
CREA-PR: 159.719/D

Escala :
1/800

Folha:
02/02

Rev. :
00