
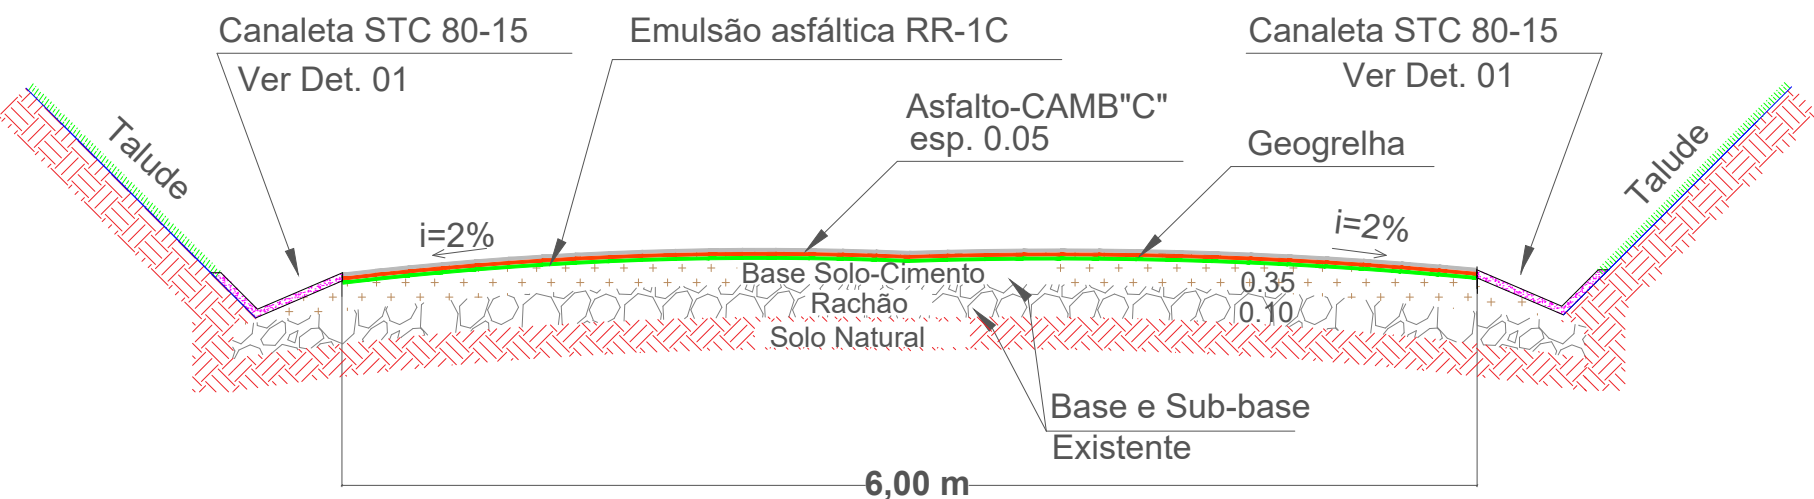
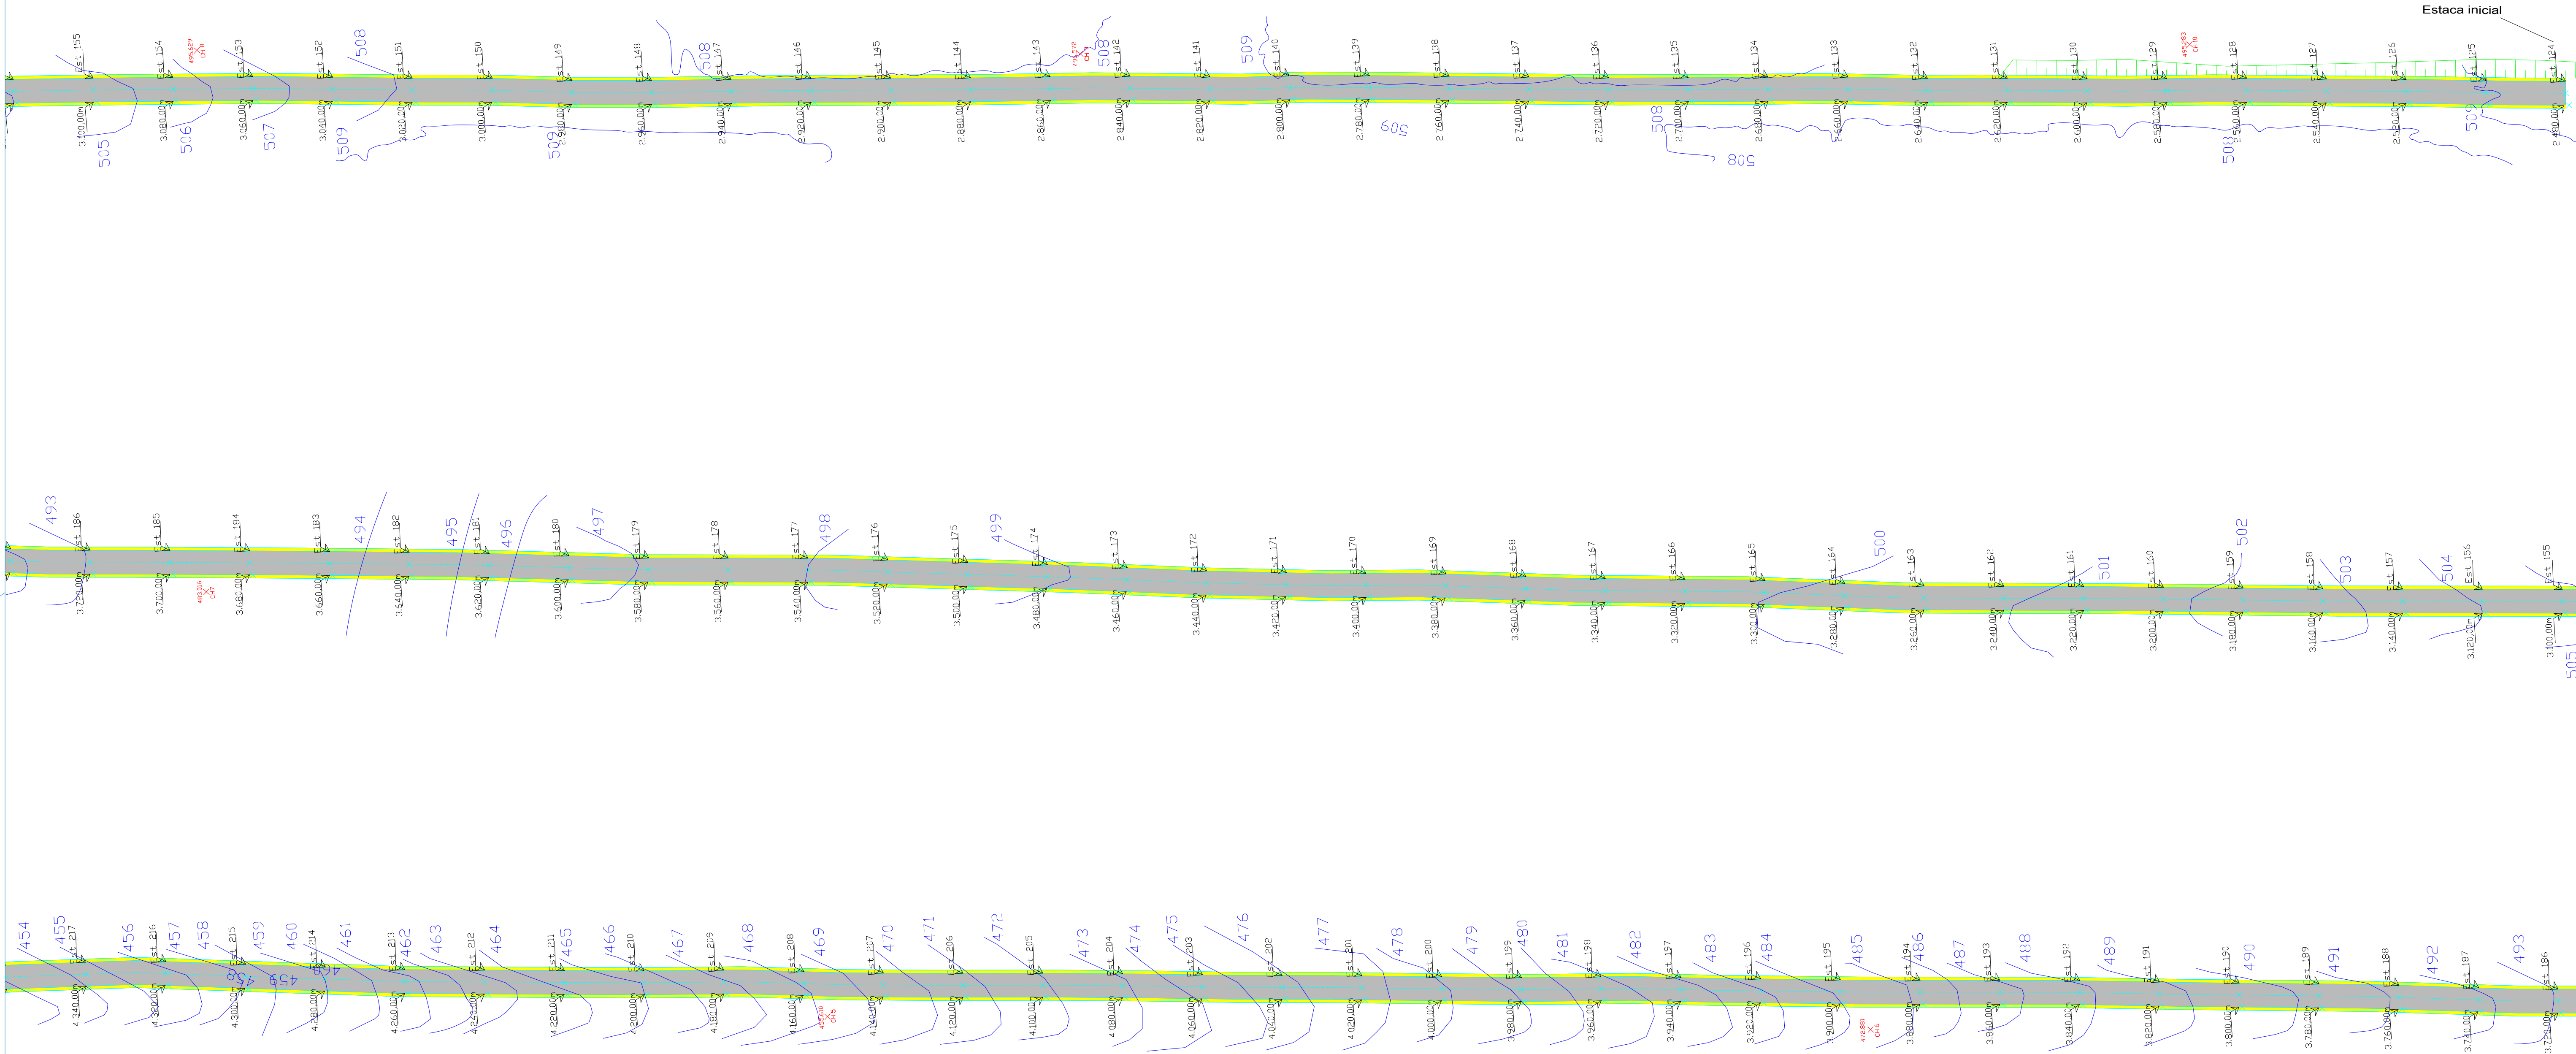


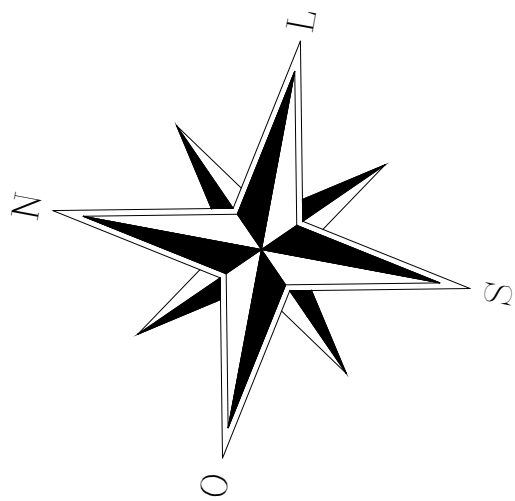

DETALHE Corte Seção Esquemático

Estacas: OPP à 125

S/ESC

LEGENDA

Curva de nível	
Área de serviço	
Eixo geométrico Comprimento Médio = 2.051,68 m	
Talude	
Área de Pavimentação: A: 12.310,10 m²	

Estaca Inicial: EST.124
Estaca Final: EST.227

APROVAÇÃO	 G. ANDRADE SERVIÇOS DE ENGEN. Cornélio Procópio-PR		
	Projeto: Pavimentação e planialtimétrico da Estrada Michel Feres Haddad		
Responsável Técnico pelo Projeto:		Escala : 1/800	Folha: 01/02
12 / 02 / 24 Data		Rev. : 00	
Gabriel Luciano Andrade CREA-PR: 193.463/D		Maurício Roberto Ceolin CREA-PR: 159.719/D	