


10

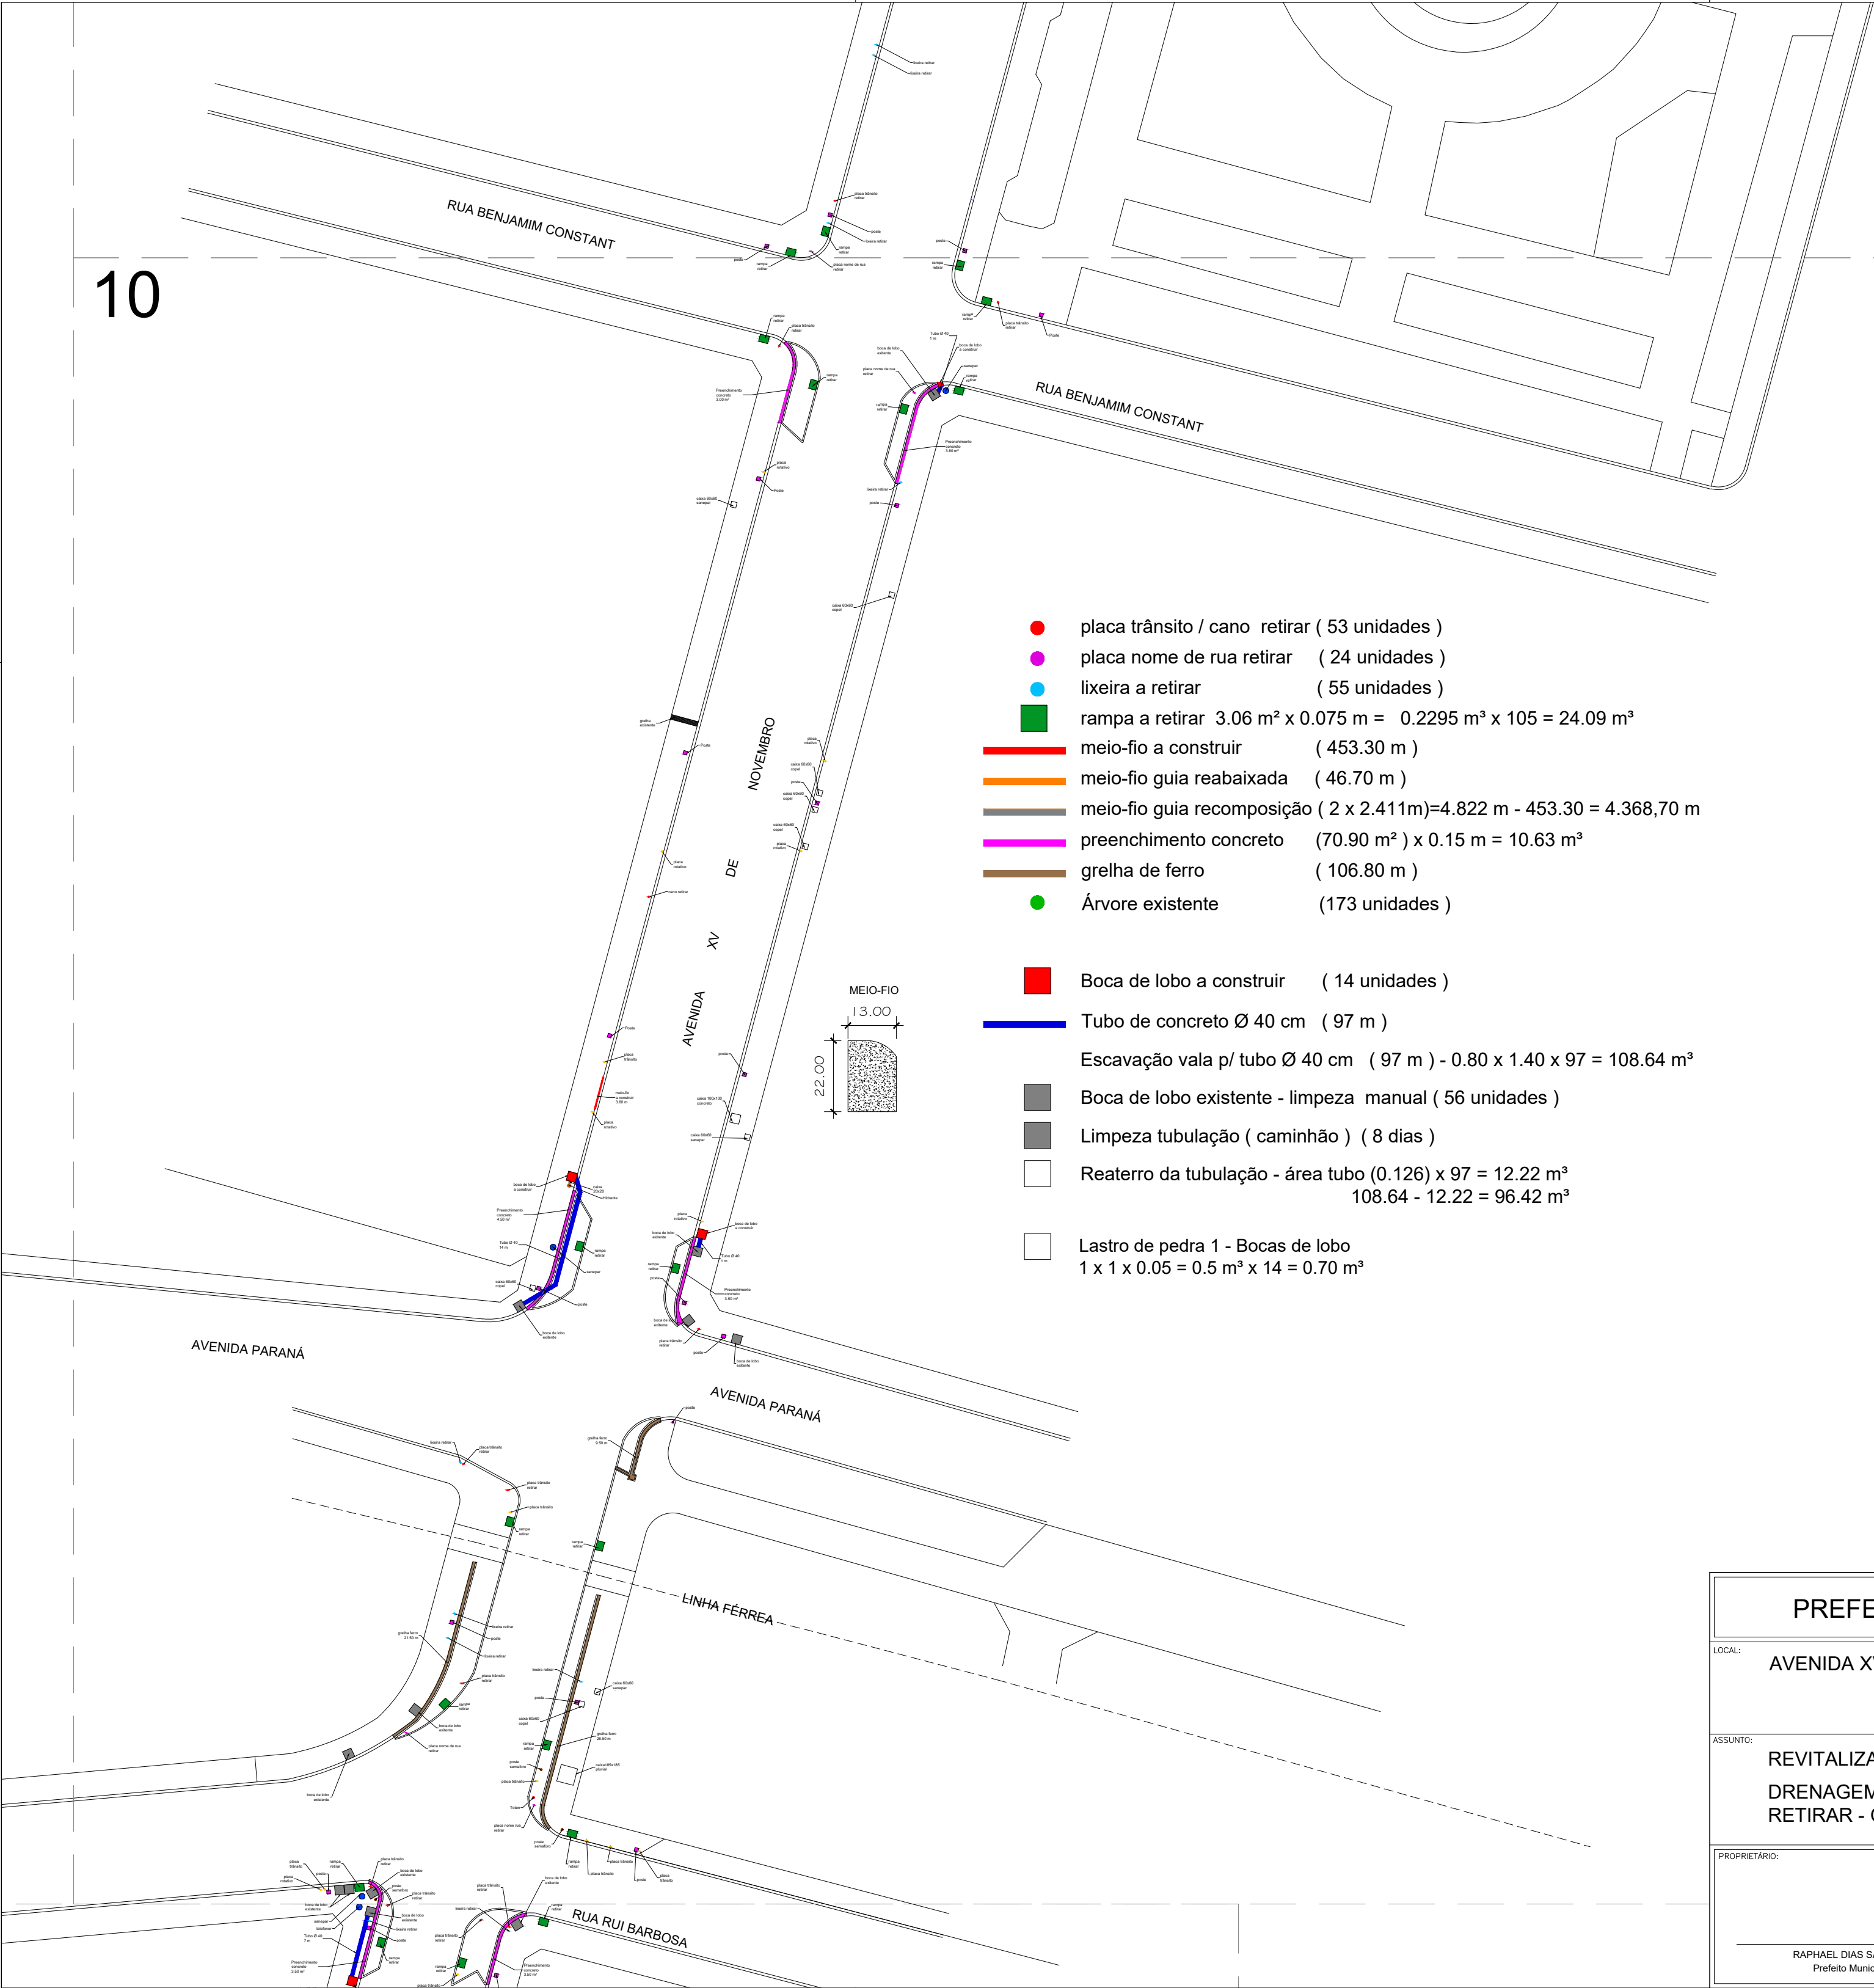

PREFEITURA DO MUNICÍPIO DE CORNÉLIO PROCÓPIO		
LOCAL:	AVENIDA XV DE NOVEMBRO	SEA Secretaria Municipal de Engenharia, Arquitetura e Urbanismo
		ARQUIVO:
ASSUNTO:	REVITALIZAÇÃO CALÇAMENTO DRENAGEM , MEIO-FIO, PLACAS, LIXEIRAS A RETIRAR - GERAL	Z:\EDIMAR\CALÇADA AV. XV DE NOVEMBRO DATA: FEVEREIRO/2025 ESCALA: 1:500
		PRANCHA Nº:
PROPRIETÁRIO:	RESPONSÁVEL TÉCNICO :	10/13
RAPHAEL DIAS SAMAPIO Prefeito Municipal	ENG. CIVIL ARTHUR DALLAMUTA CREA - 164.259 / D - PR	