
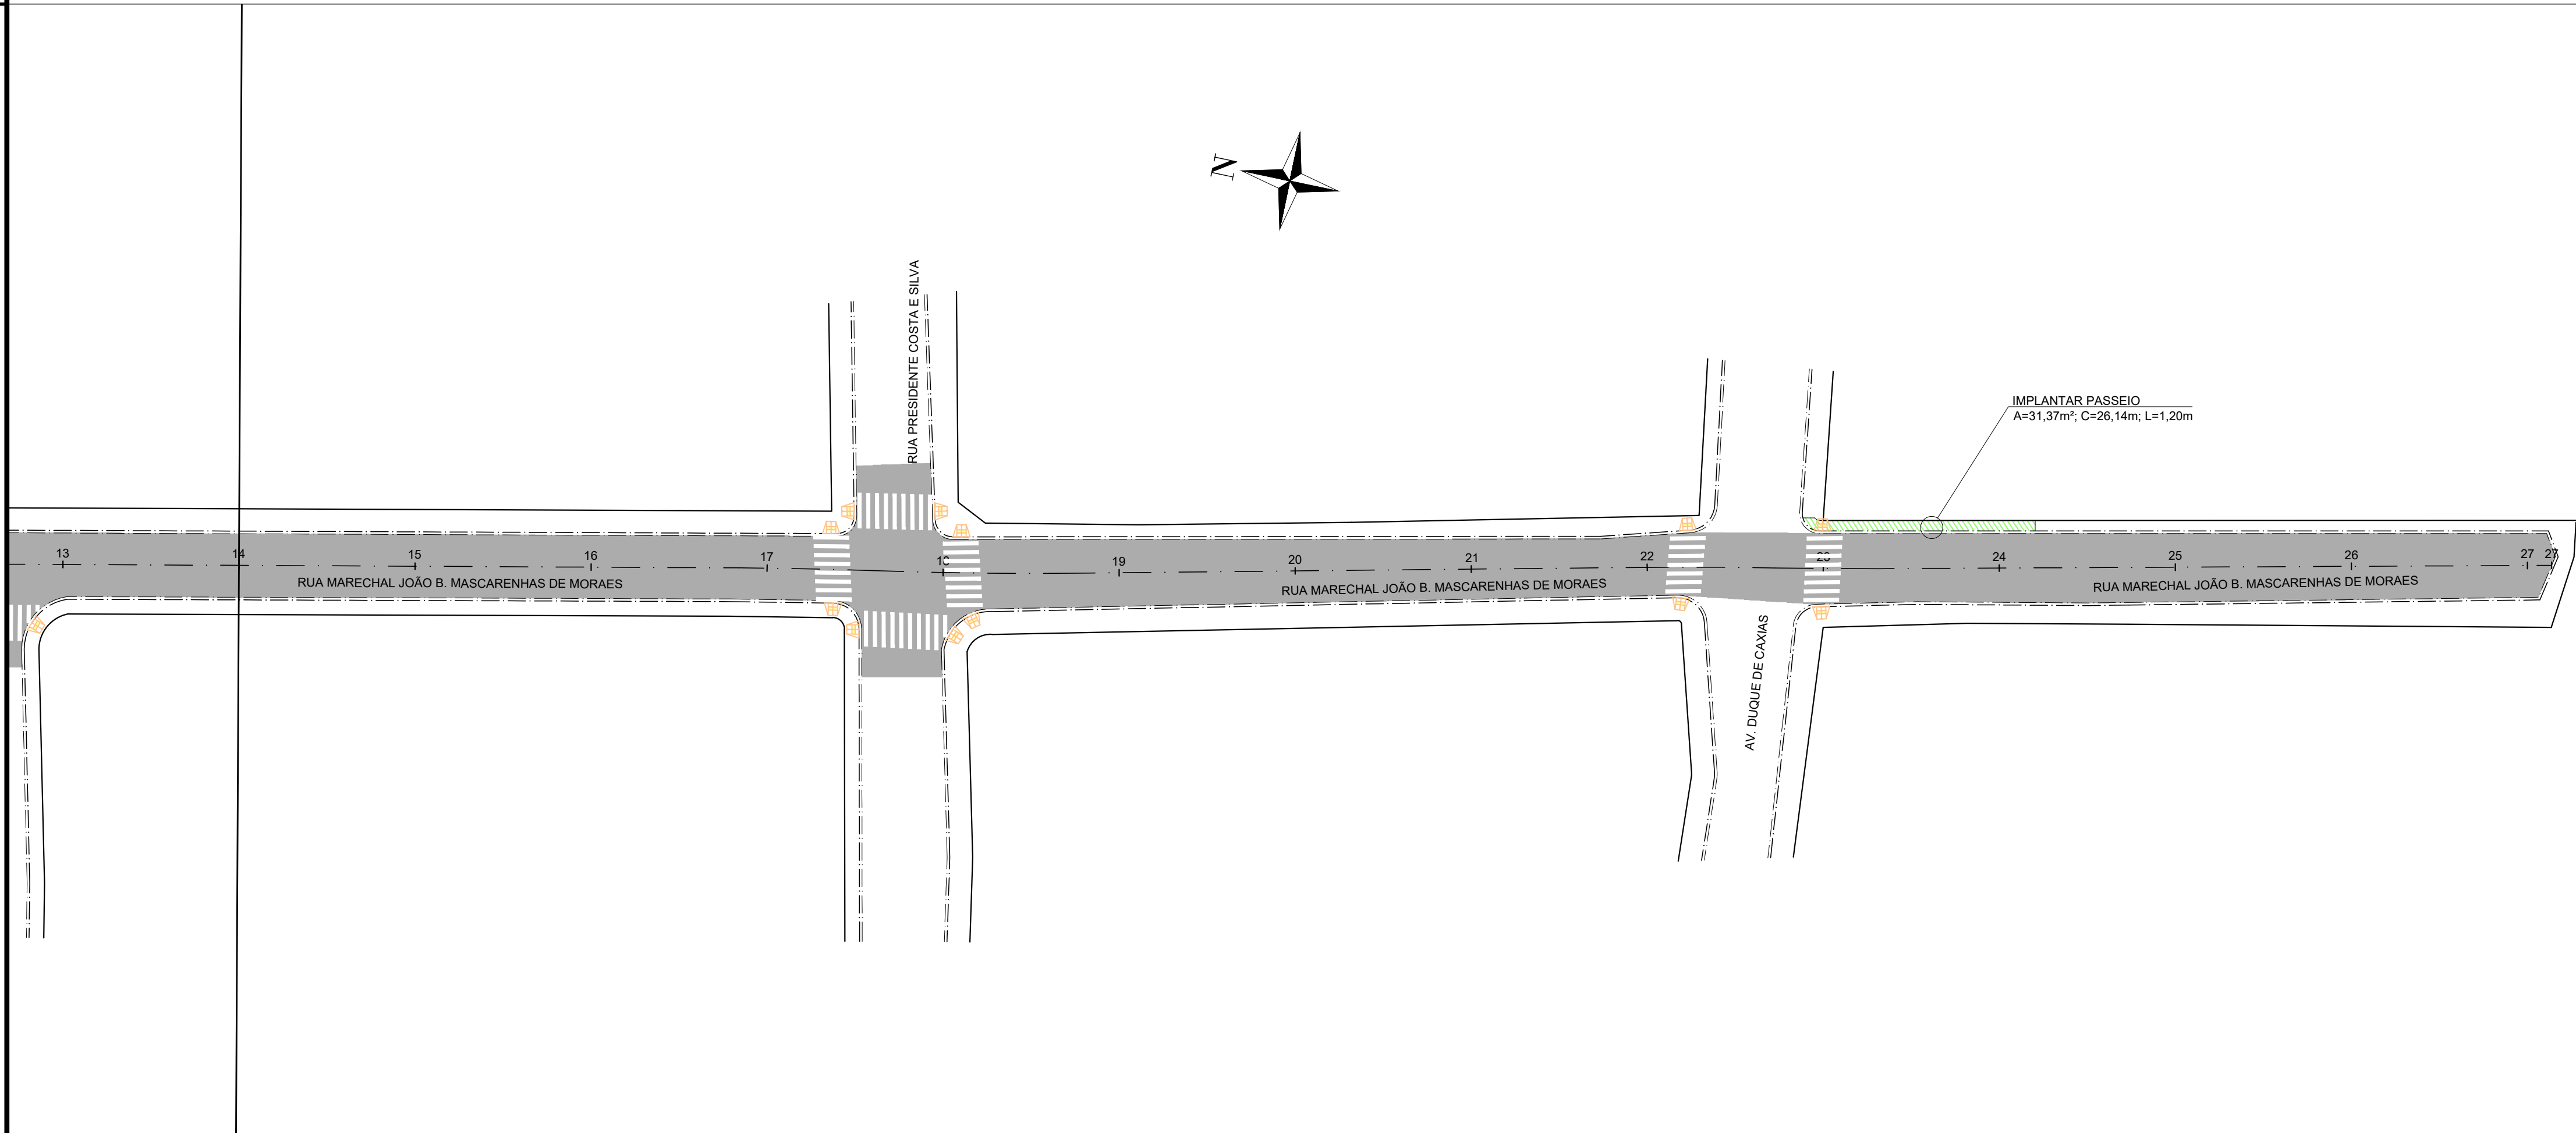


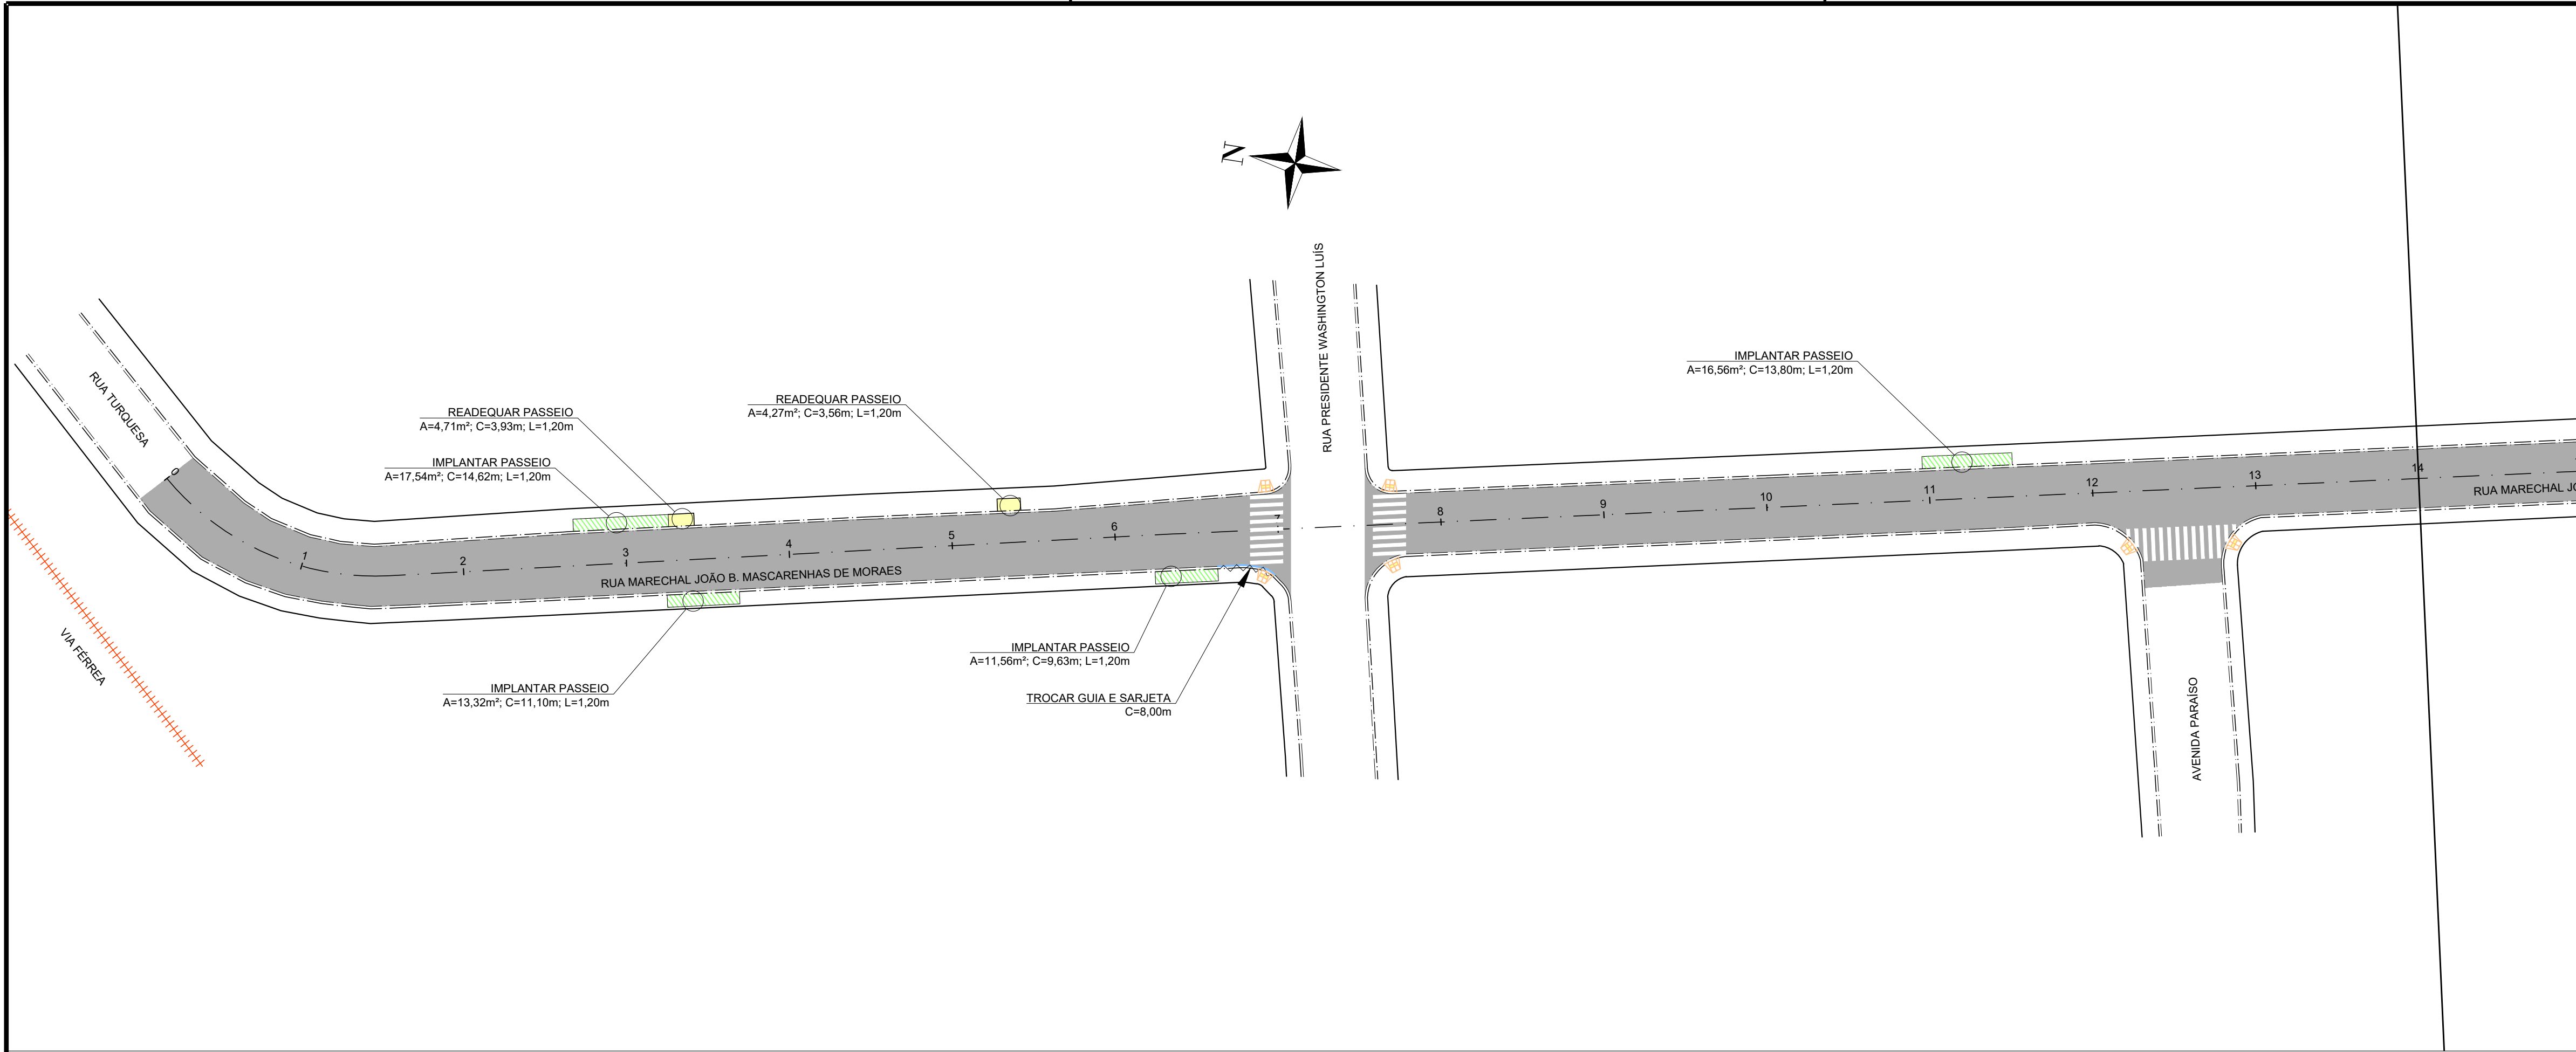

LEGENDA PLANTA			
100	ESTAQUEAMENTO		RECAPEAMENTO
---	SARJETA		PASSEIO A IMPLANTAR
---	GUIA		PASSEIO A READEQUAR
---	SARJETA A REPARAR		
---	GUIA A REPARAR		


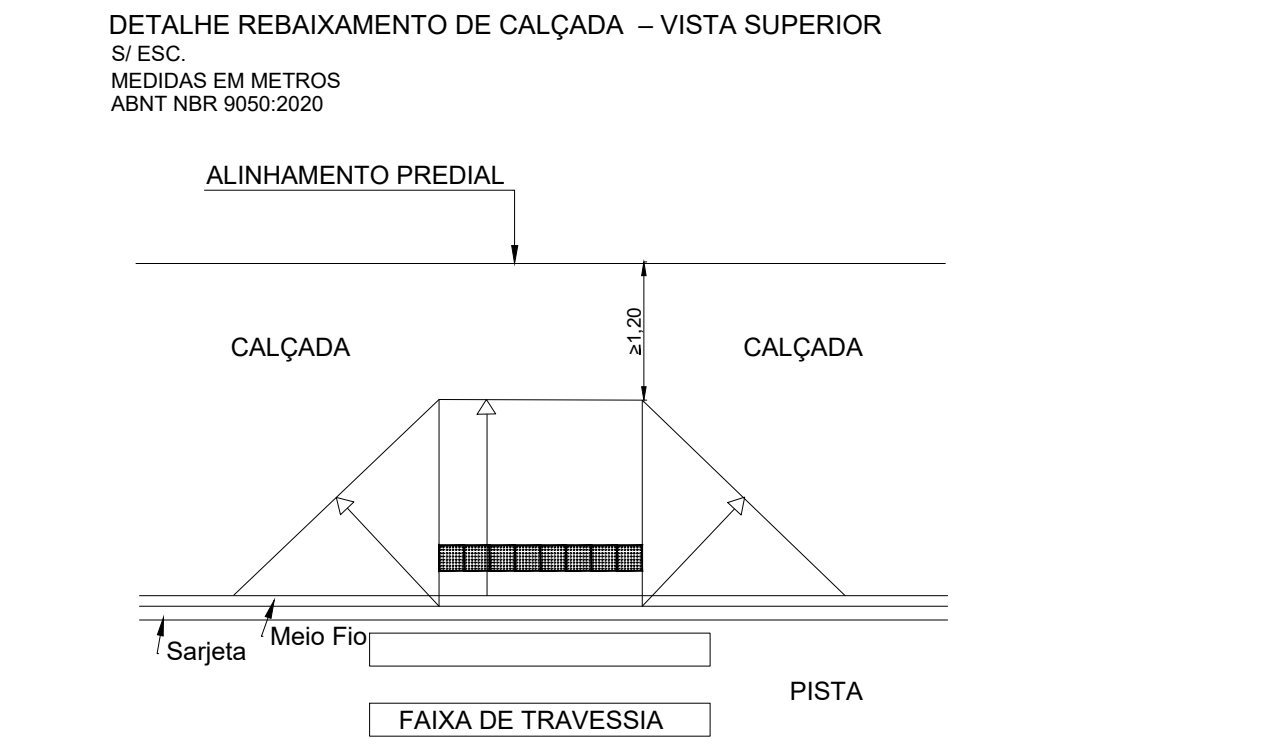


TABELA - QUANTIDADES			
ITEM	MATERIAL	UNID.	QUANTIDADES
1	PASSEIO A READEQUAR	m²	8,98
2	PASSEIO A IMPLANTAR	m²	90,35
3	TROCA DE GUIA	m	8,00
4	TROCA DE SARJETA	m	8,00
5	RAMPA DE ACESSIBILIDADE	un	18

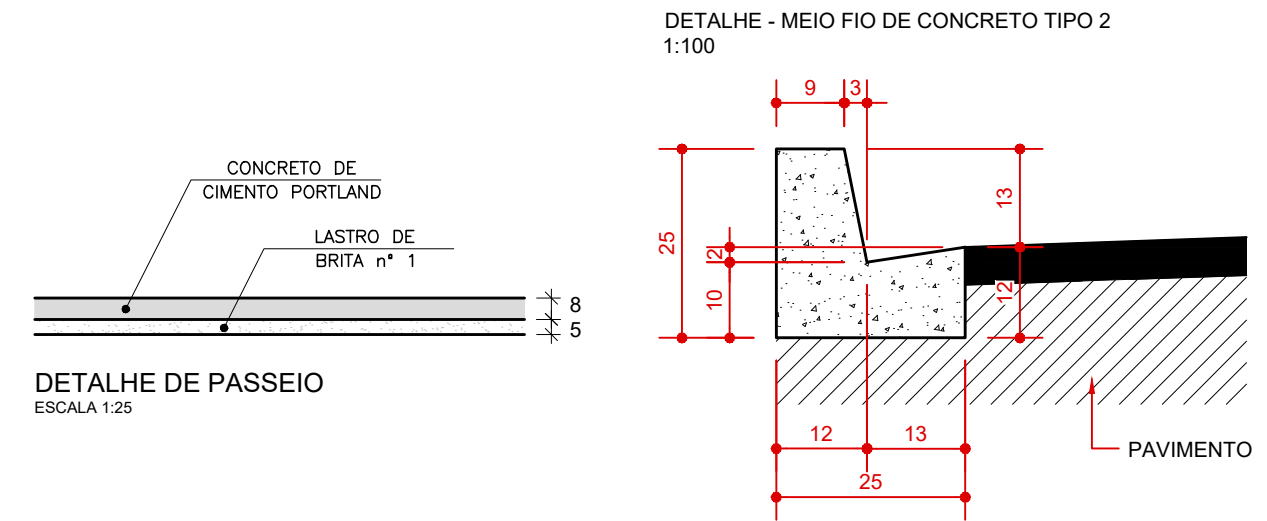

PREFEITURA MUNICIPAL DE CORNÉLIO PROCÓPIO
Av. Minas Gerais, 301 - Cornélio Procopio, PR,
86300-000, Brasil

PROJETO

URBANIZAÇÃO

LOCAL

RUA MARECHAL JOÃO B. MASCARENHAS DE MORAES

TÍTULO

PROJETO EXECUTIVO DE URBANIZAÇÃO

FOLHA

01/01

ASSUNTO

PROJETO DE URBANIZAÇÃO - PLANTAS E DETALHES

ESCALA NOMINAL

1:500

DATA

JAN/2026

REVISÃO

0

ASSINATURAS

Vanderlei Claro
Engenheiro Civil
CREA PR - 184783/D
Diretor do Departamento de Engenharia

C.N.P.J.

ENGENHEIRO CIVIL
PREFEITURA DE CORNÉLIO PROCÓPIO

CREA: XXXX
ART: XXX

ESPAÇO PARA APROVAÇÃO