


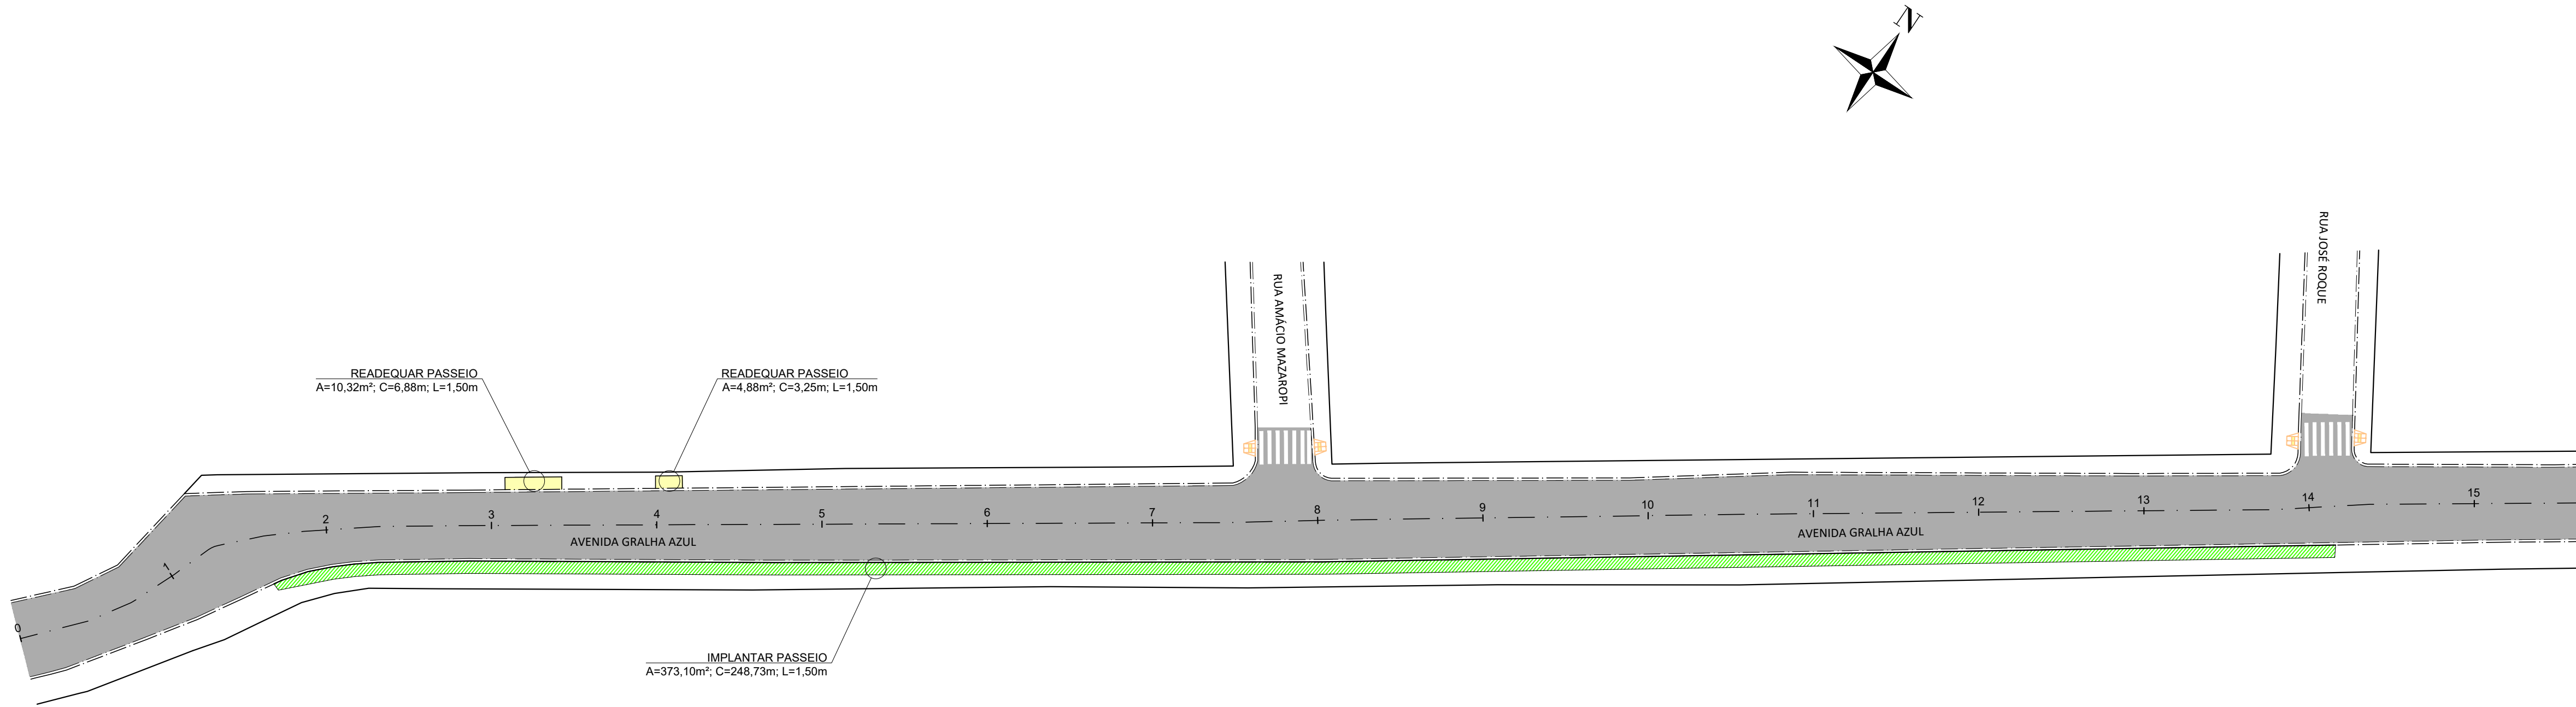

LEGENDA PLANTA			
100	ESTAQUEAMENTO		RECAPEAMENTO
---	SARJETA		PASSEIO A IMPLANTAR
---	GUIA		PASSEIO A READEQUAR
---	SARJETA A REPARAR		
---	GUIA A REPARAR		



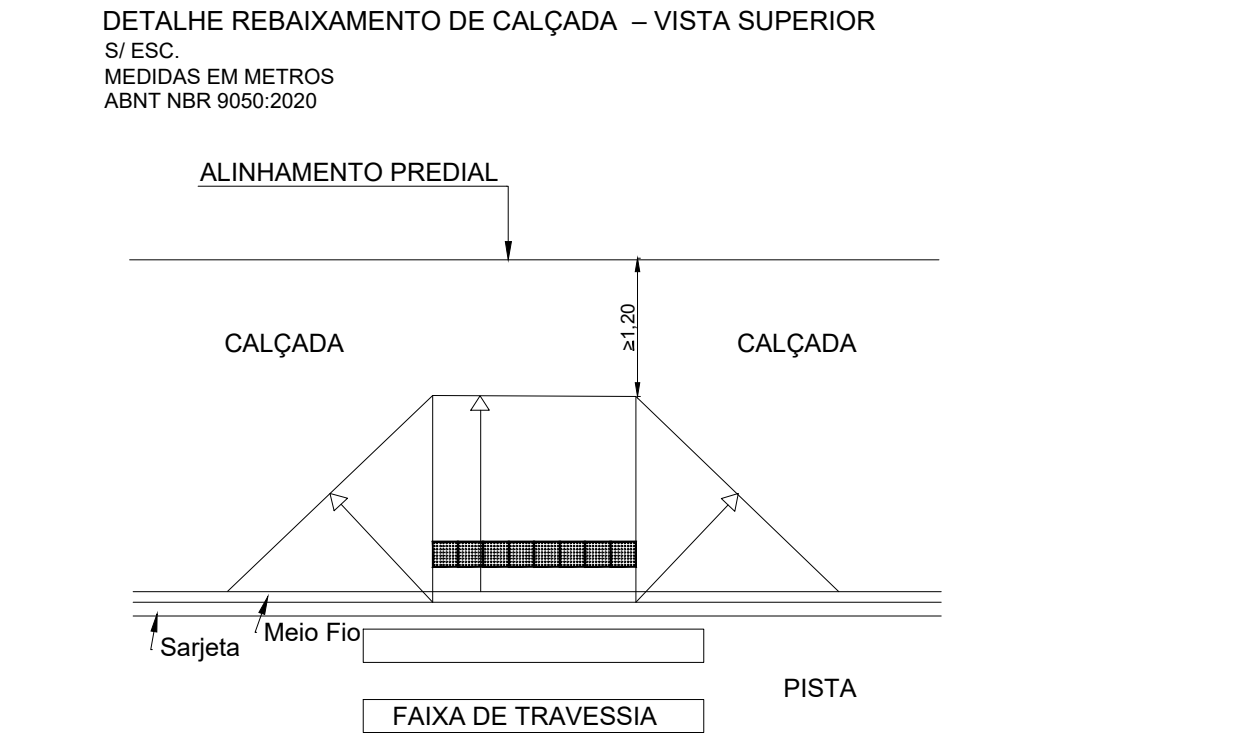


TABELA - QUANTIDADES

ITEM	MATERIAL	UNID.	QUANTIDADES
1	PASSEIO A READEQUAR	m²	15,20
2	PASSEIO A IMPLANTAR	m²	406,06
3	RAMPA DE ACESSIBILIDADE	un	14

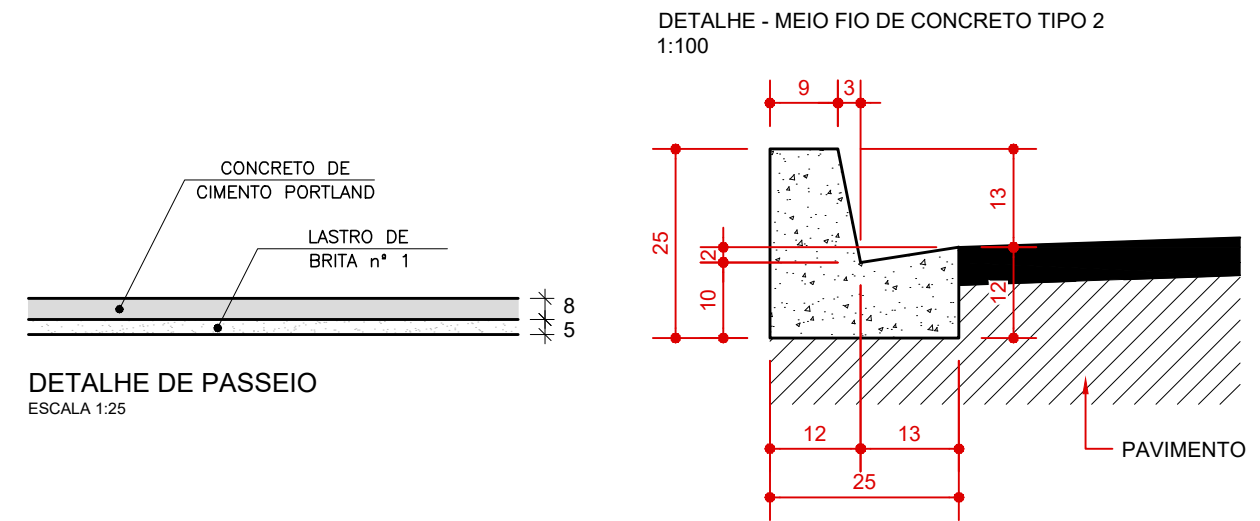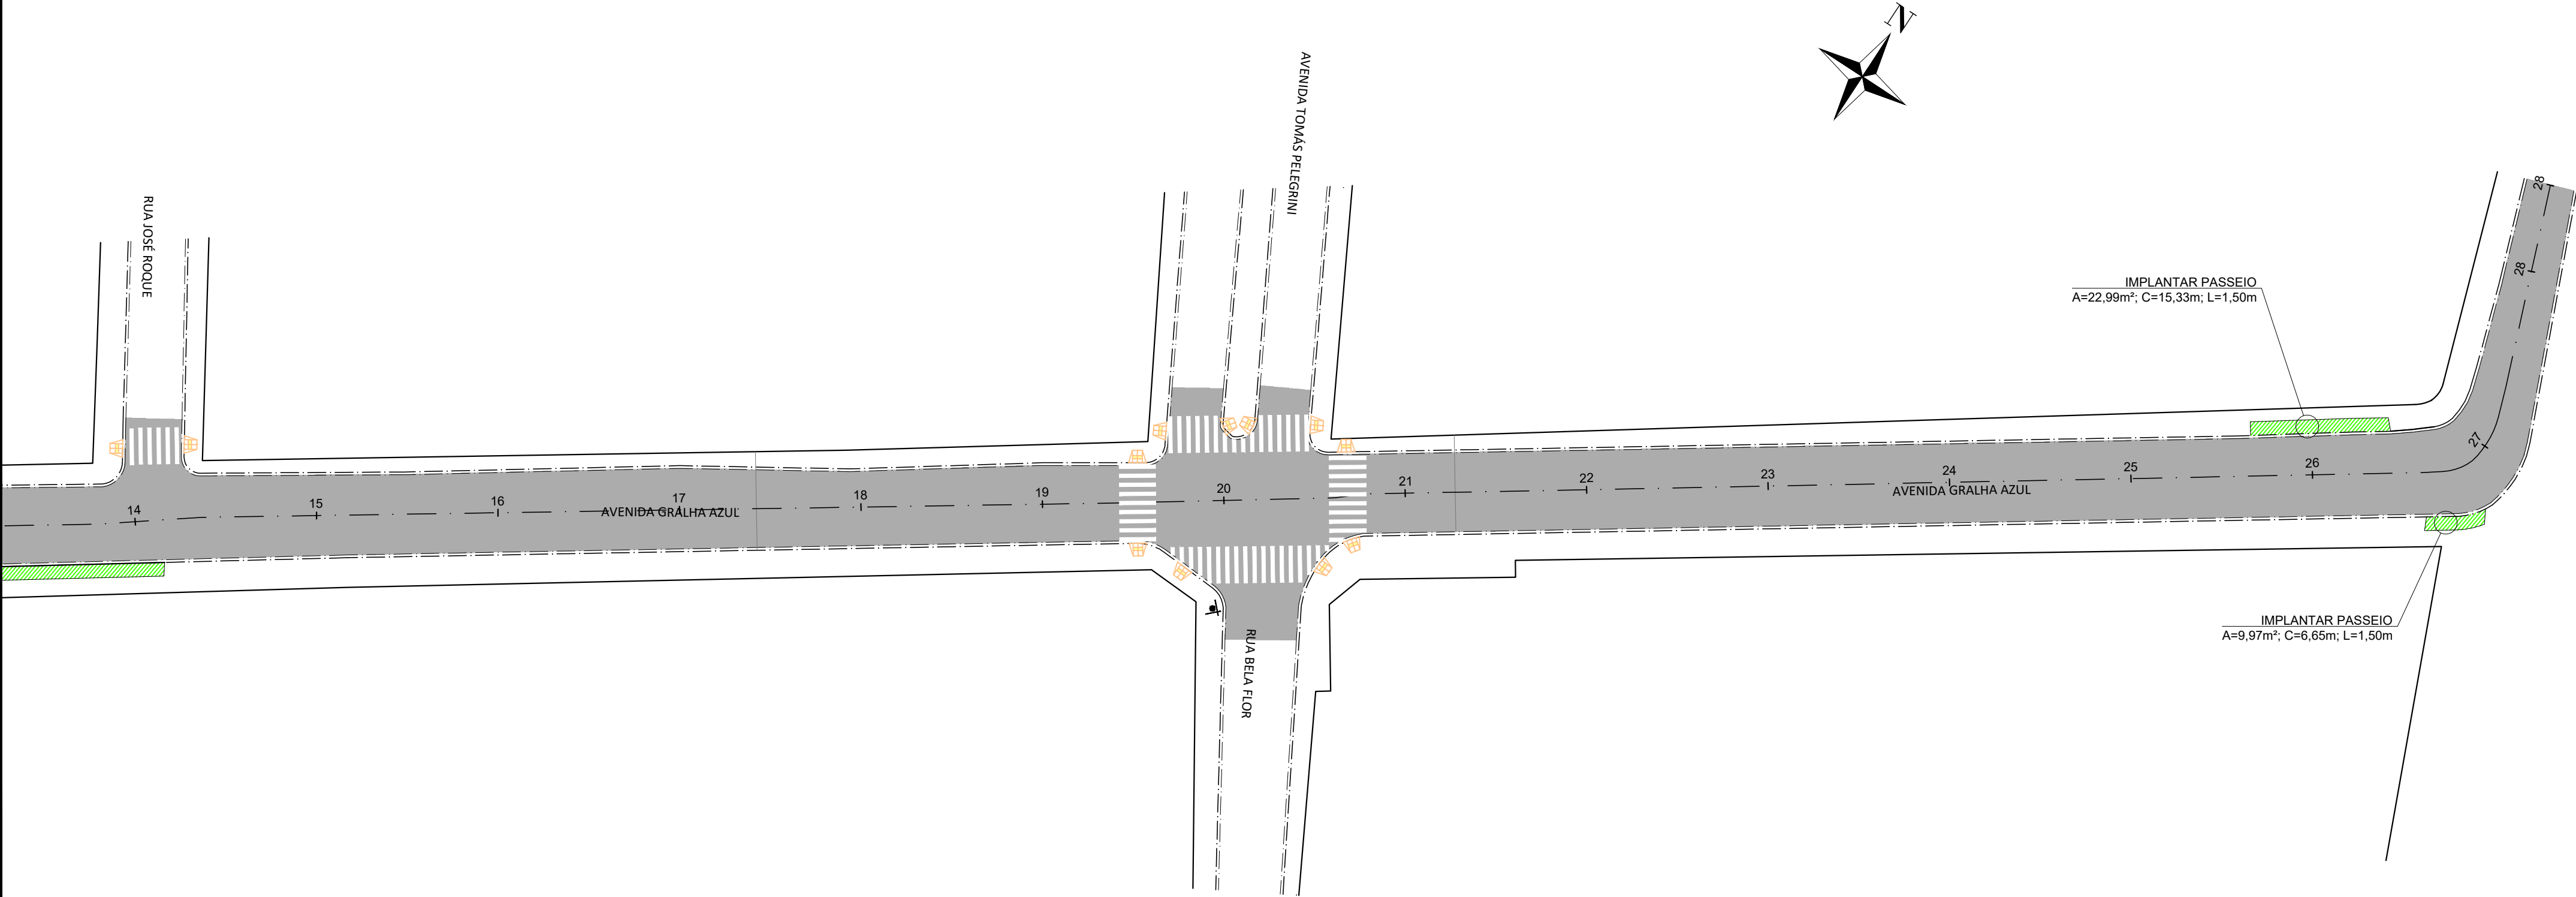

PREFEITURA MUNICIPAL DE
CORNÉLIO PROCÓPIO
Av. Minas Gerais, 301 - Cornélio Procopio, PR,
86300-000, Brasil

PROJETO
URBANIZAÇÃO

LOCAL
AVENIDA GRALHA AZUL

TÍTULO
PROJETO EXECUTIVO DE URBANIZAÇÃO

FOLHA
01/01

ASSUNTO
PROJETO DE URBANIZAÇÃO - PLANTAS E DETALHES

ESCALA NOMINAL
1:500

DATA
JAN/2026

REVISÃO
0

ASSINATURAS

Vanderlei Claro
Engenheiro Civil
CREA PR - 184783/D
Diretor do Departamento de Engenharia

C.N.P.J.

CREA. XXXX
ART. XXX

ESPAÇO PARA APROVAÇÃO