
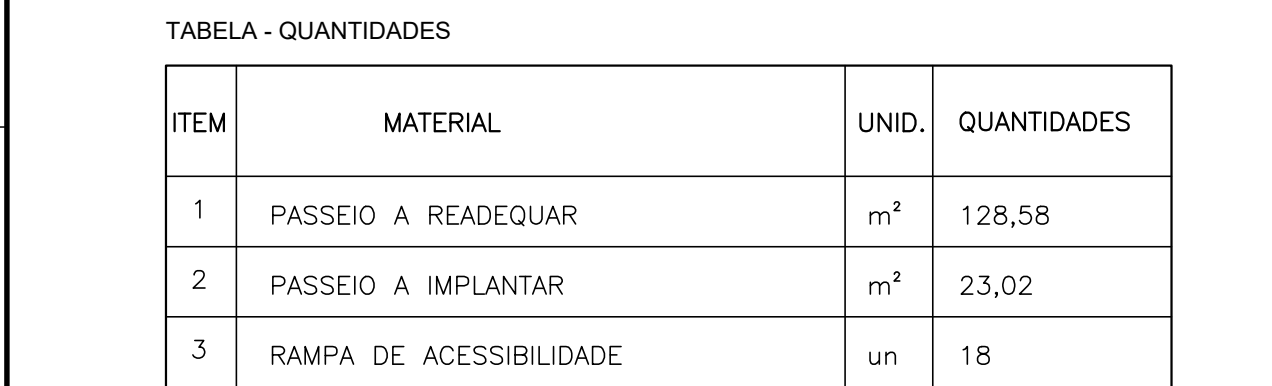


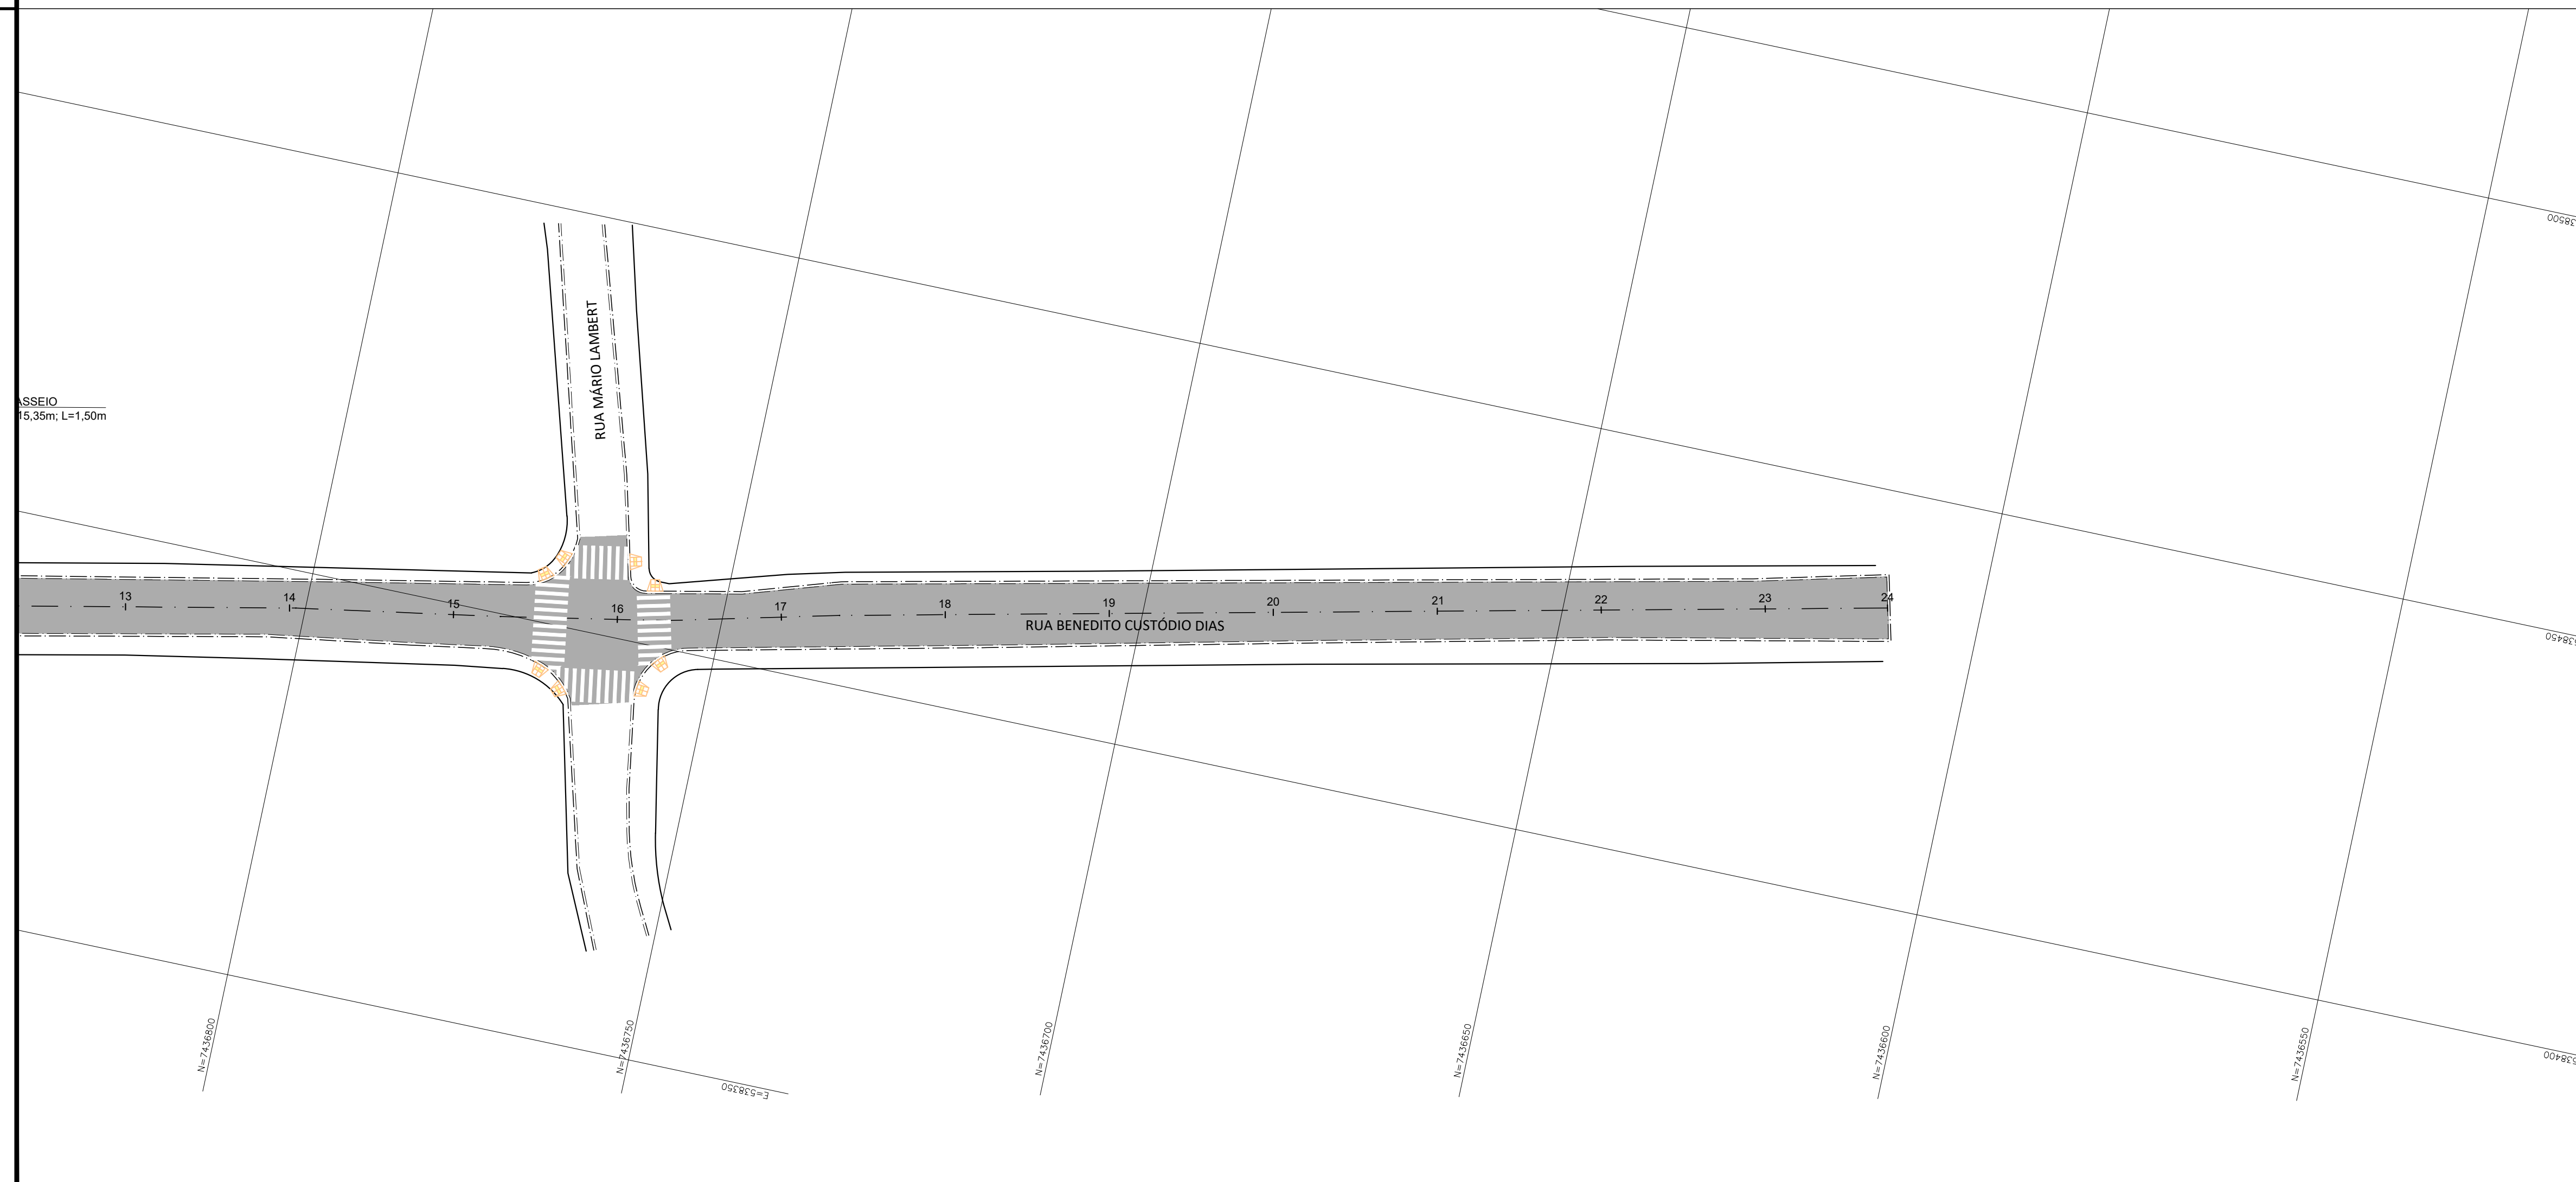

		PREFEITURA MUNICIPAL DE CORNÉLIO PROCÓPIO Av. Minas Gerais, 301 - Cornélio Procopio, PR, 86300-000, Brasil	
PROJETO			
URBANIZAÇÃO			
LOCAL			
RUA BENEDITO CUSTODIO DIAS			
TÍTULO		FOLHA	
PROJETO EXECUTIVO DE URBANIZAÇÃO		01/01	
ASSUNTO			
PROJETO DE URBANIZAÇÃO - PLANTA E DETALHES			
ESCALA NOMINAL		DATA	
1:500		JAN/2026	
REVISÃO		0	
ASSINATURAS			
Vanderlei Claro Engenheiro Civil CREA PR - 184783/D Diretor do Departamento de Urbanismo		C.N.P.J.	
ENGENHEIRO CIVIL PREFEITURA DE CORNELIO PROCOPIO		CREA-XXXX ART-XXX	
ESPAÇO PARA APROVAÇÃO			