


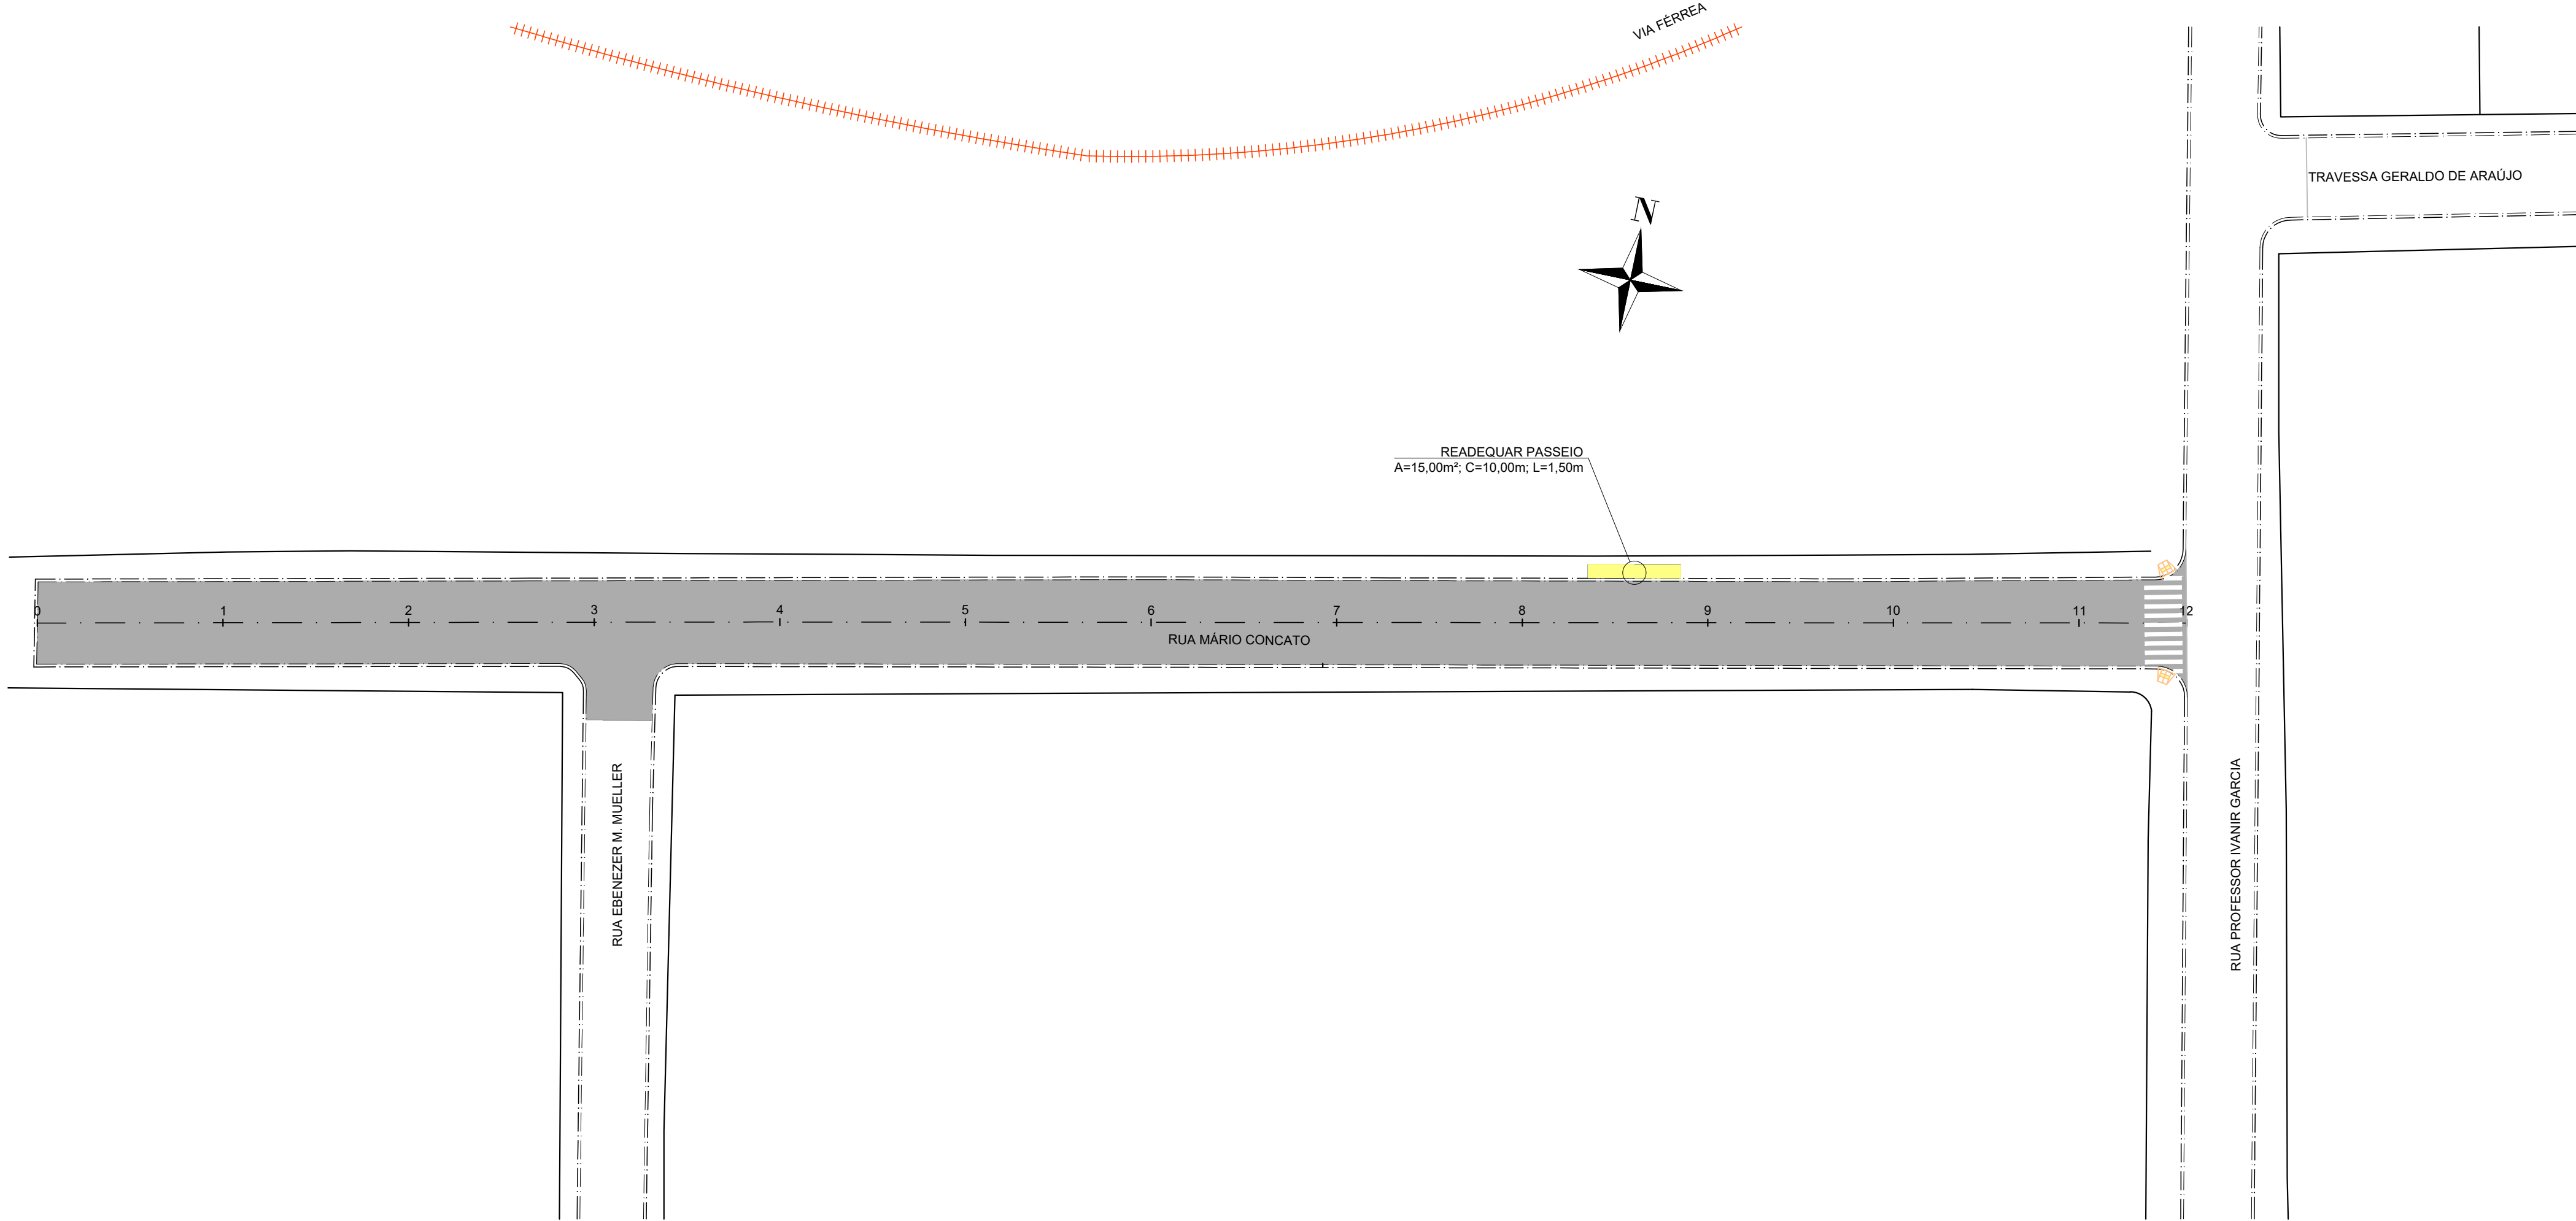

LEGENDA PLANTA

100

ESTACQUEAMENTO

SARJETA

GUIA

TROCA DE SARJETA

TROCA DE GUIA

RECAPEAMENTO

PASSEIO A READEQUAR

PASSEIO A IMPLANTAR

RAMPA DE ACESSIBILIDADE


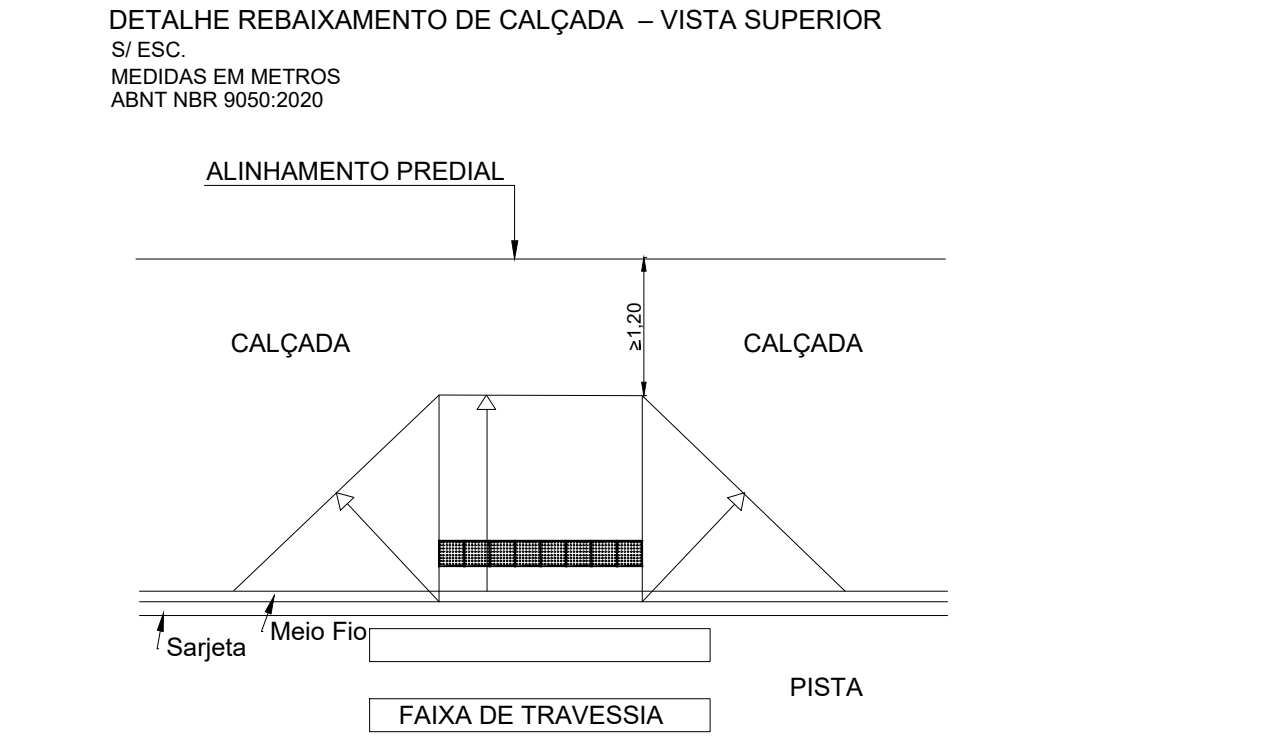


TABELA - QUANTIDADES			
ITEM	MATERIAL	UNID.	QUANTIDADES
1	PASSEIO A READEQUAR	m²	15,00
2	RAMPA DE ACESSIBILIDADE	m²	2

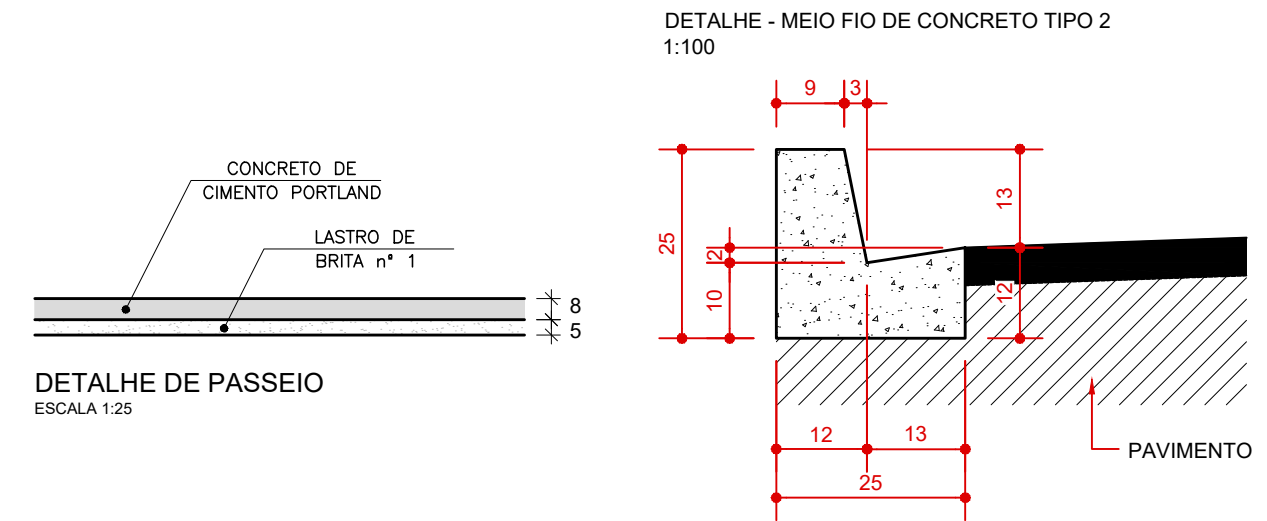

PREFEITURA MUNICIPAL DE
CORNÉLIO PROCÓPIO
Av. Minas Gerais, 301 - Cornélio Procópio, PR,
86300-000, Brasil

PROJETO

URBANIZAÇÃO

LOCAL

RUA MÁRIO CONCATO

TÍTULO

PROJETO EXECUTIVO DE URBANIZAÇÃO

FOLHA

01/01

ASSUNTO

PROJETO DE URBANIZAÇÃO - PLANTA E DETALHES

ESCALA NOMINAL

1:500

DATA

JAN/2026

REVISÃO

0

ASSINATURAS

Vanderlei Claro
Engenheiro Civil
CREA PR - 184783/D
Diretor do Departamento de Engenharia

C.N.P.J.

ENGENHEIRO CIVIL
PREFEITURA DE CORNÉLIO PROCÓPIO

CREA: XXXX
ART: XXX

ESPAÇO PARA APROVAÇÃO