
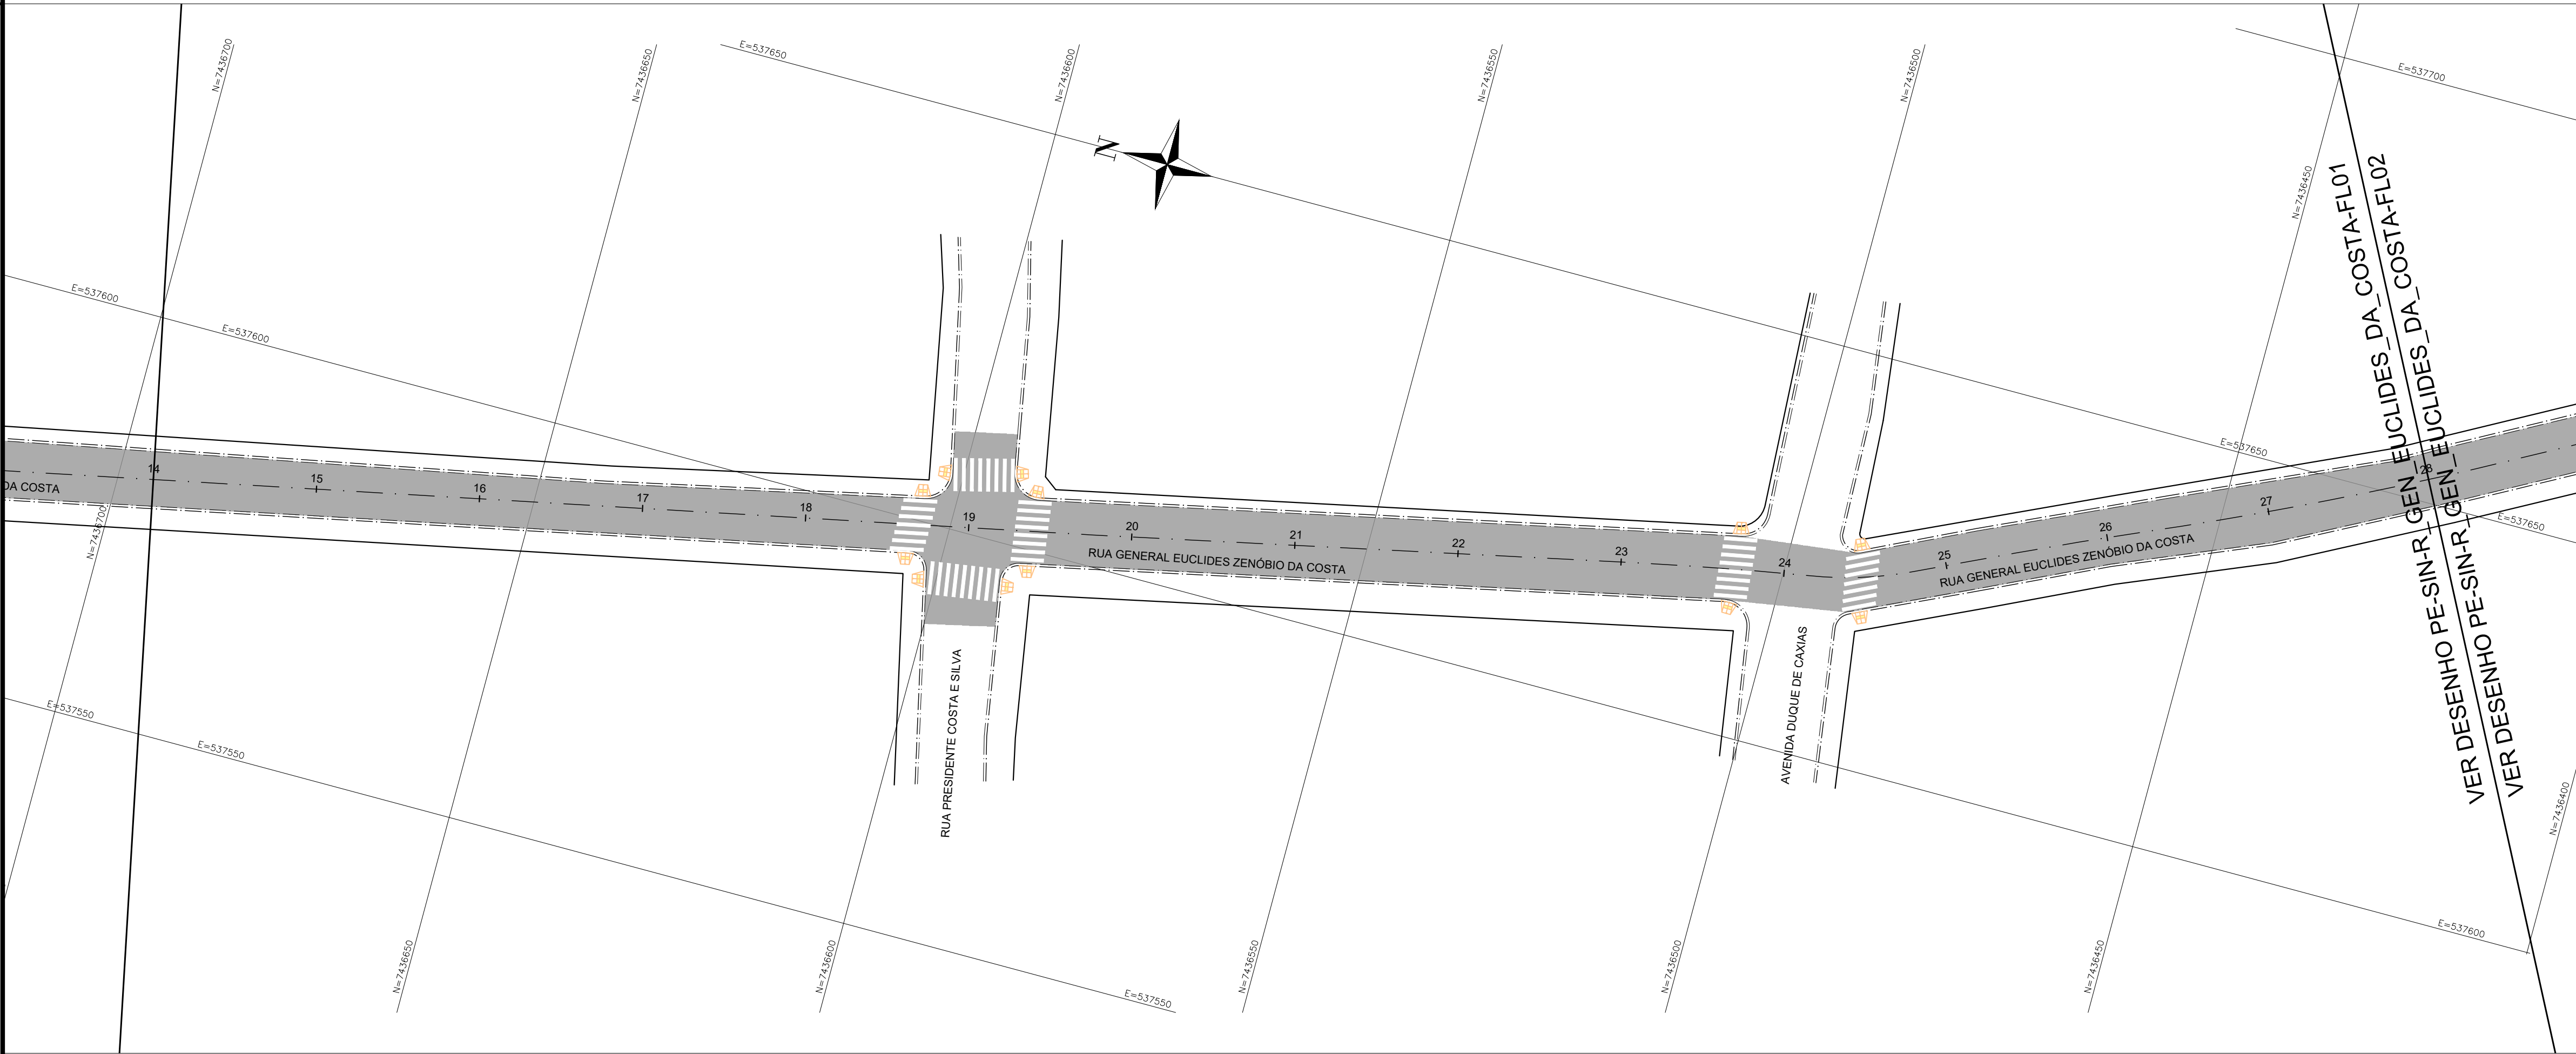


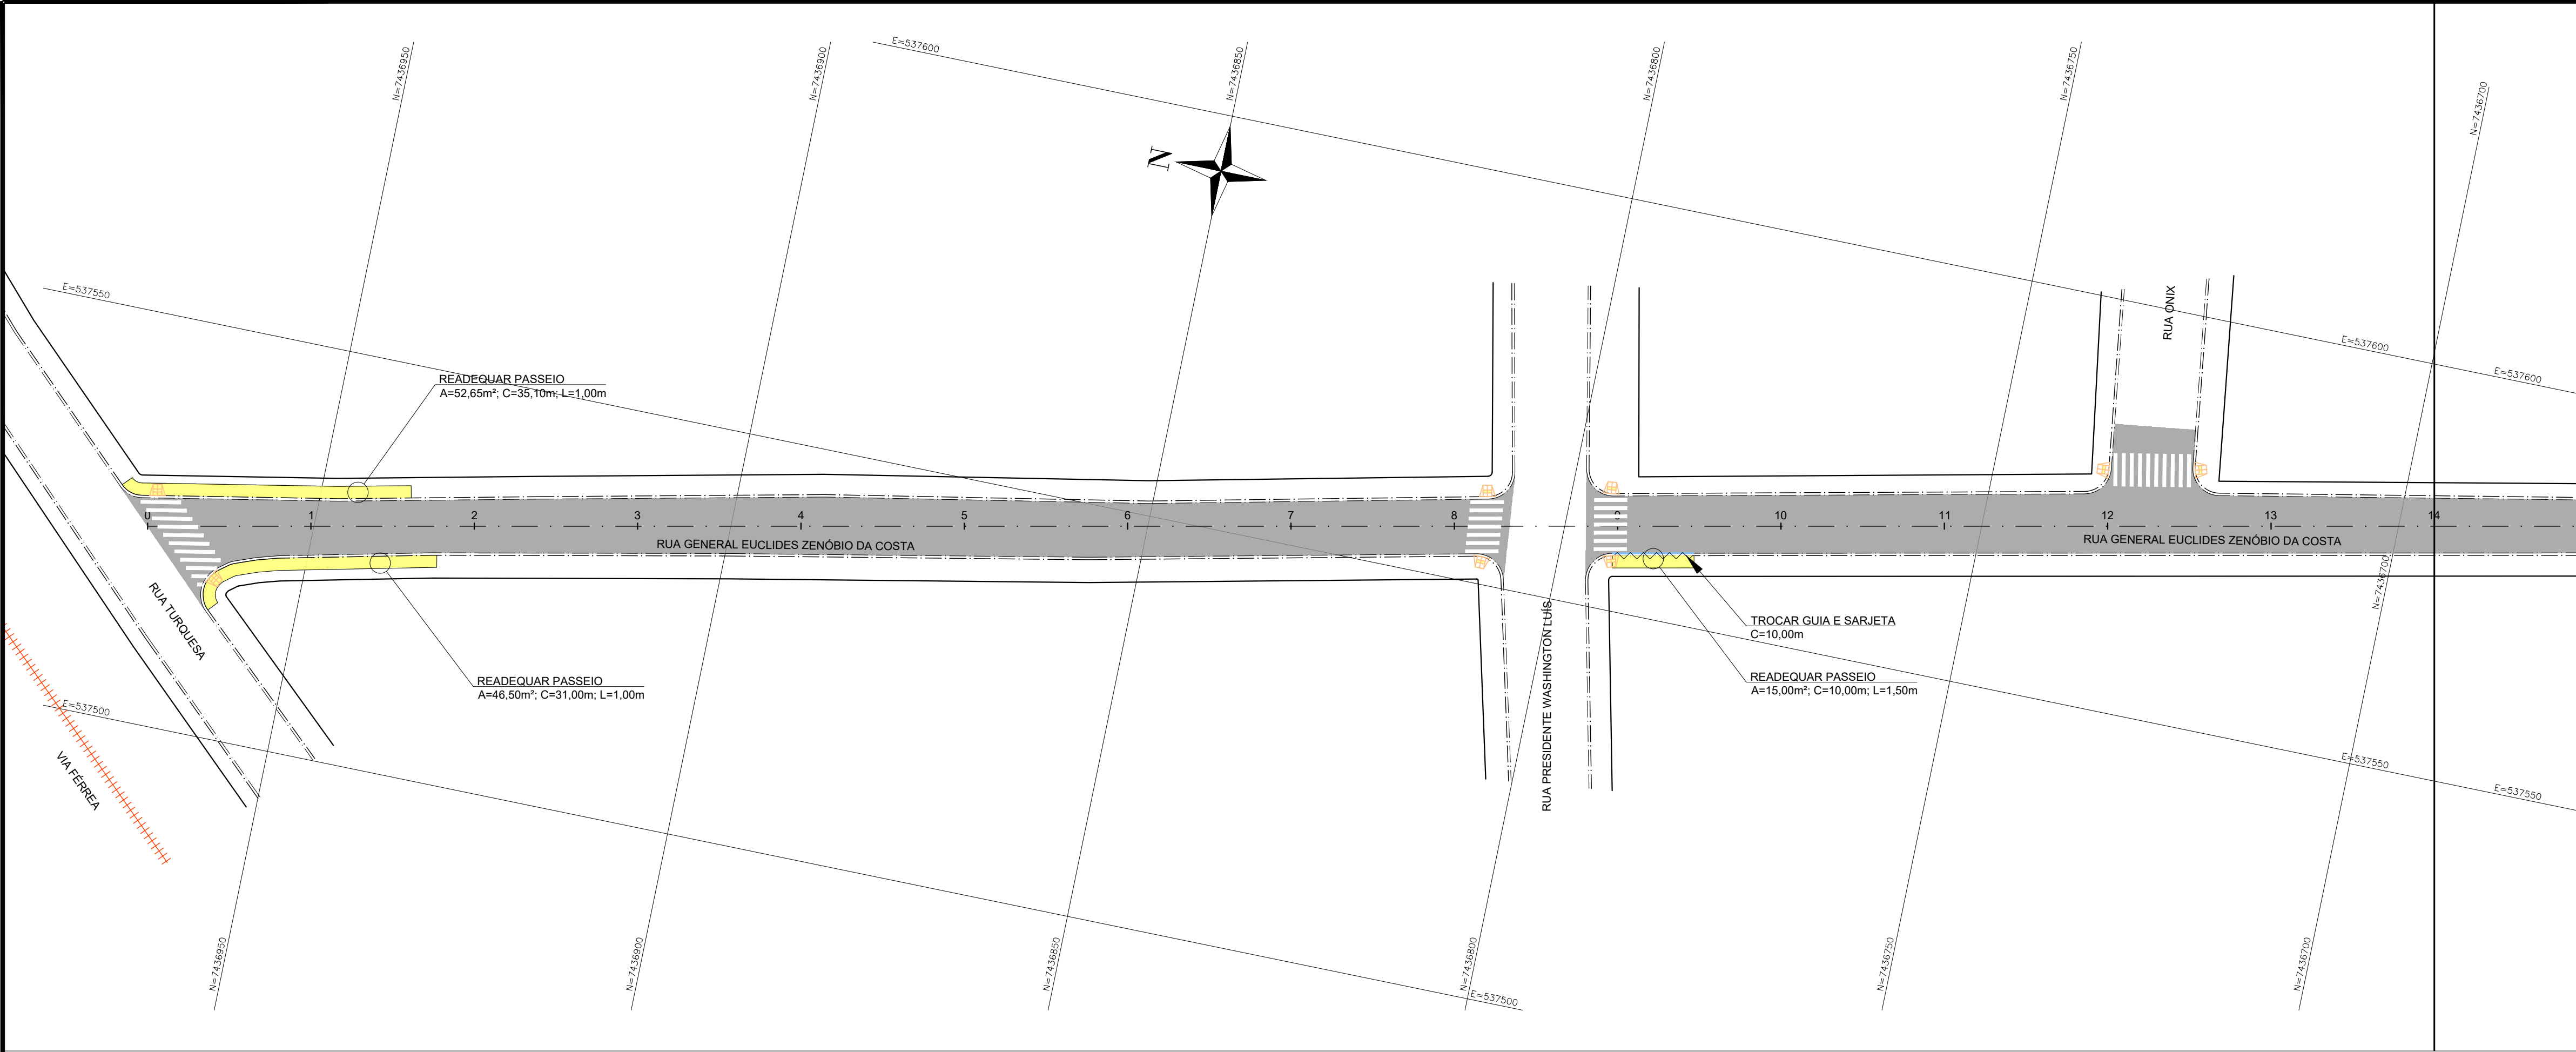

LEGENDA PLANTA

100

ESTAKEAMENTO

SARJETA

GUIA

TROCA DE SARJETA

TROCA DE GUIA

RECAPEAMENTO

PASSEIO A READEQUAR

PASSEIO A IMPLANTAR

RAMPA DE ACESSIBILIDADE

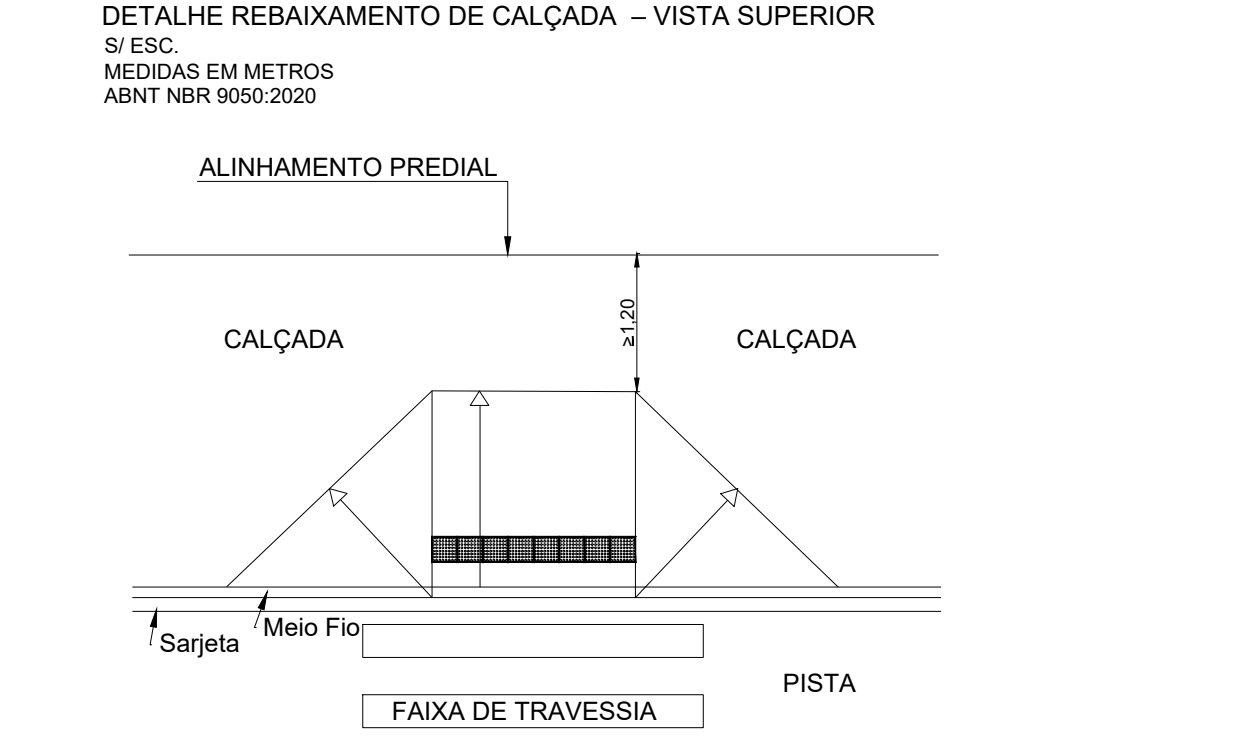
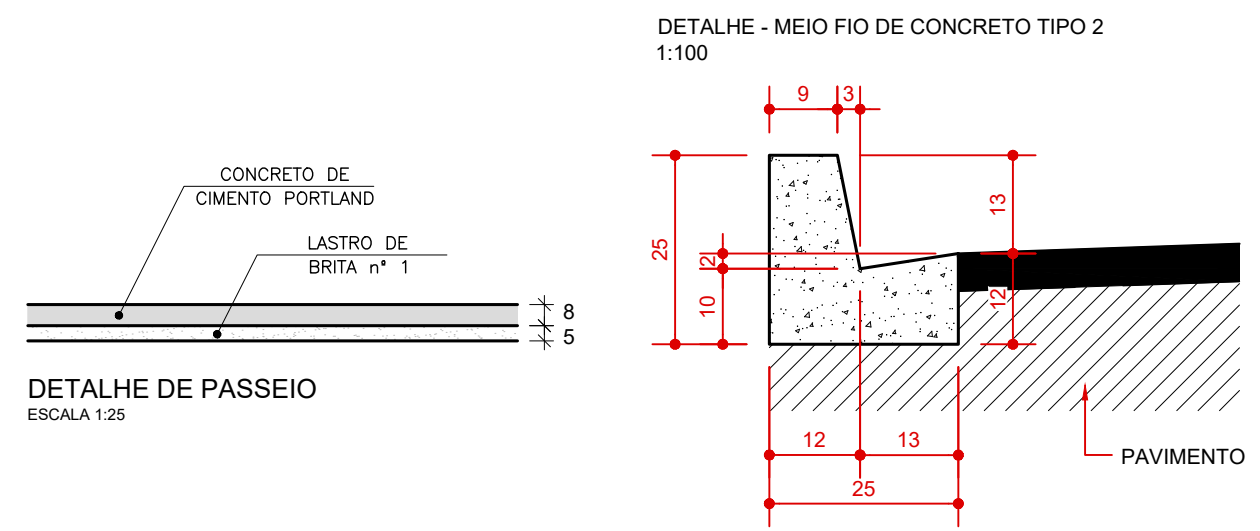


TABELA - QUANTIDADES

ITEM	MATERIAL	UNID.	QUANTIDADES
1	PASSEIO A READEQUAR	m²	114,15
2	GUIA A TROCAR	m	10,00
3	SARJETA A TROCAR	m	10,00
4	RAMPA DE ACESSIBILIDADE	un	20

PREFEITURA MUNICIPAL DE
CORNÉLIO PROCÓPIO

Av. Minas Gerais, 301 - Cornélio Procopio, PR,
86300-000, Brasil

PROJETO

URBANIZAÇÃO

LOCAL

RUA GENERAL EUCLIDES ZENÓBIO DA COSTA

TÍTULO

PROJETO EXECUTIVO DE URBANIZAÇÃO

FOLHA

01/02

ASSUNTO

PROJETO DE URBANIZAÇÃO - PLANTAS E DETALHES

ESCALA NOMINAL

1:500

DATA

JAN/2026

REVISÃO

0

ASSINATURAS

Vanderlei Claro

Engenheiro Civil

CREA PR - 184783/D

Diretor do Departamento de Engenharia

C.N.P.J.


ENGENHEIRO CIVIL

PREFEITURA DE CORNÉLIO PROCÓPIO

CREA: XXXX

ART: XXX

ESPAÇO PARA APROVAÇÃO

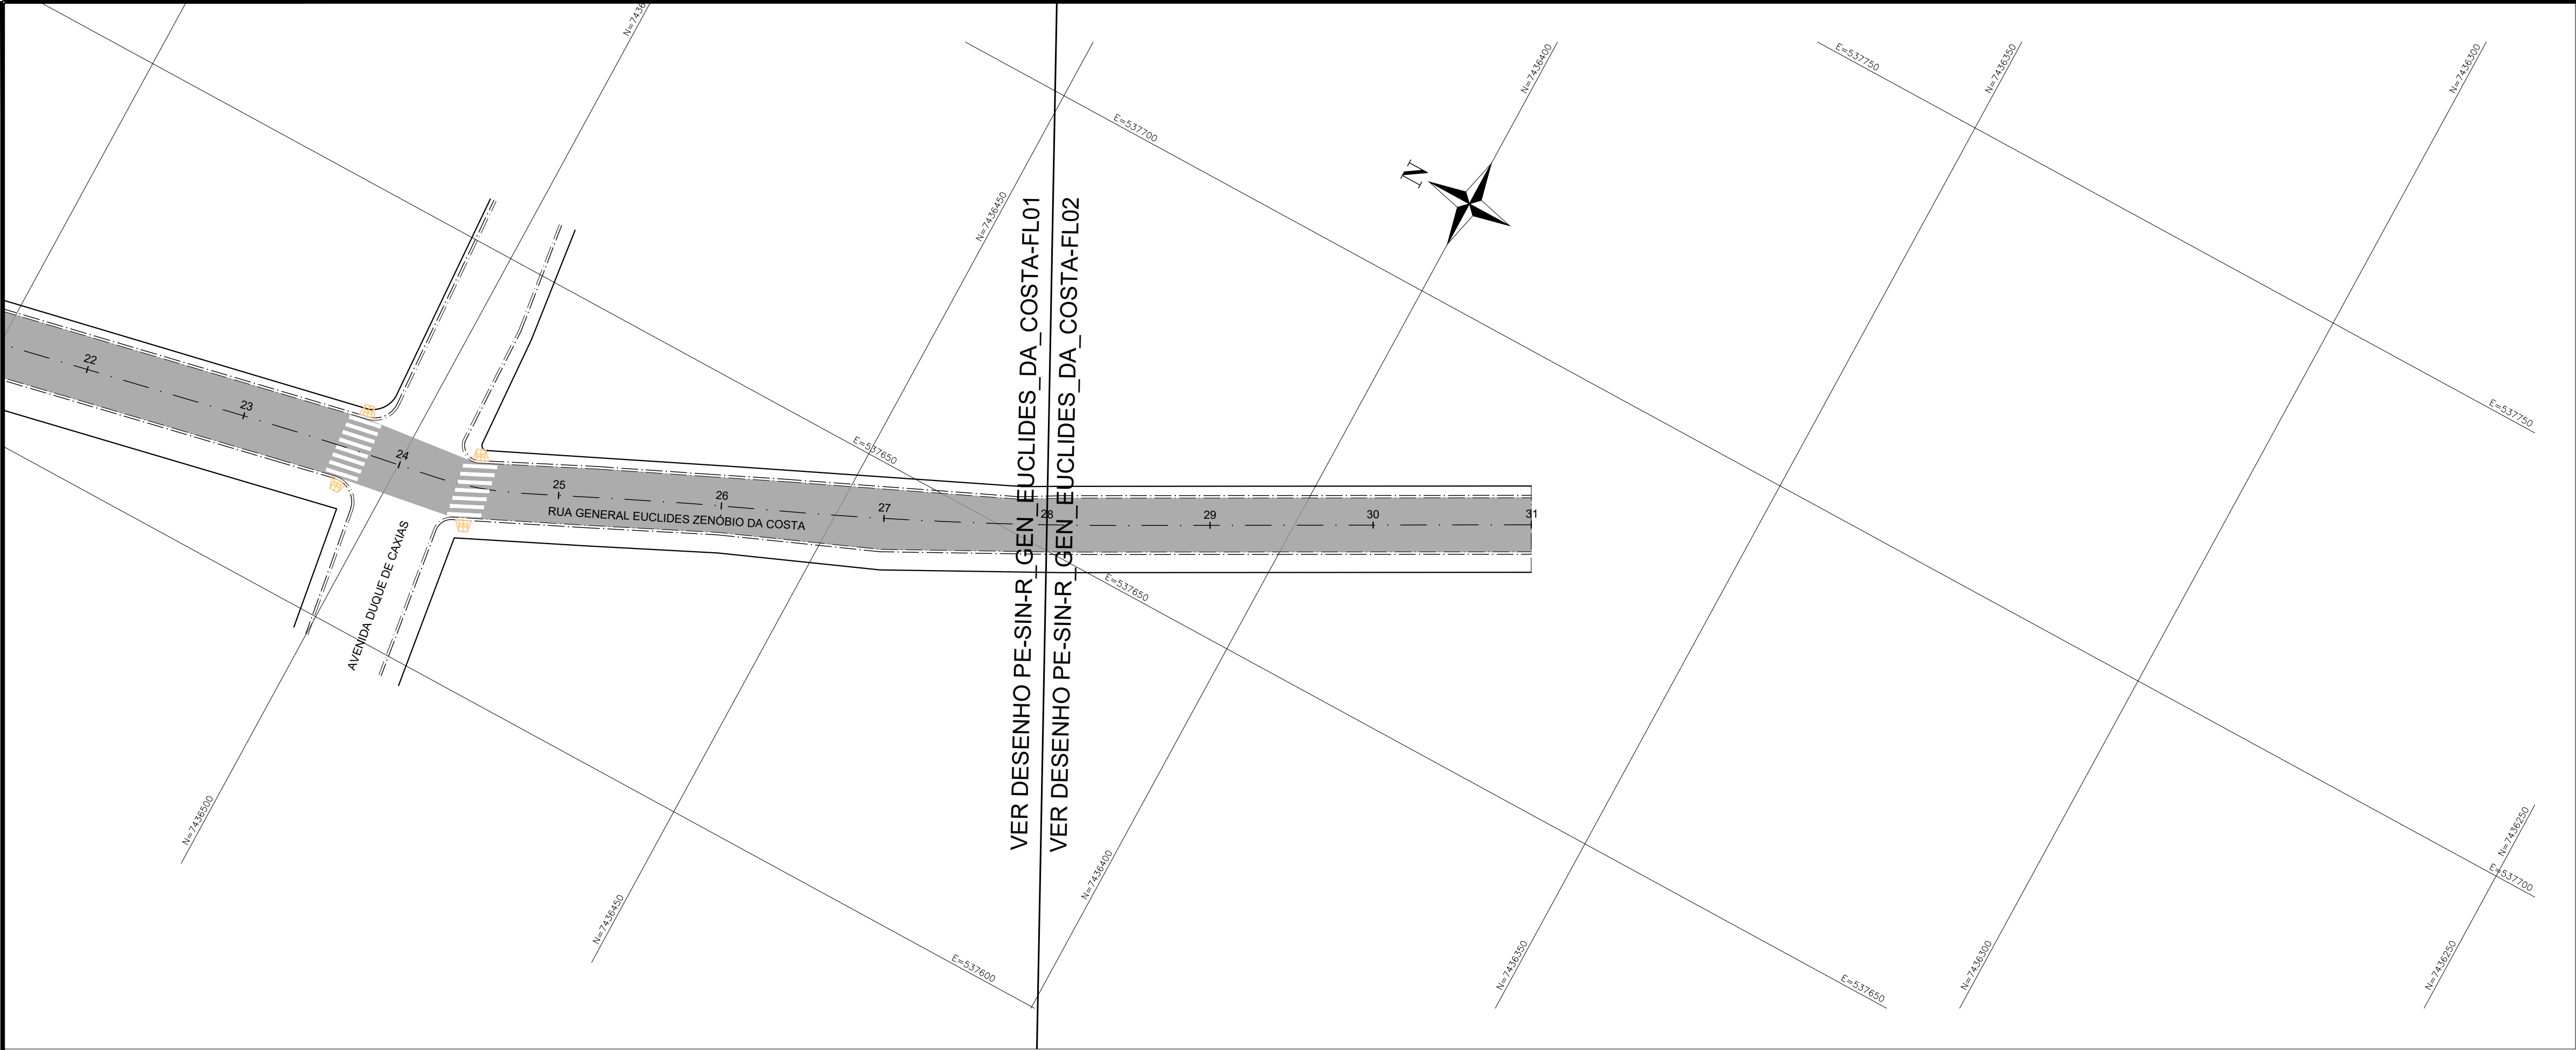

LEGENDA PLANTA

100

ESTACQUEAMENTO

SARJETA

GUIA

TROCA DE SARJETA

TROCA DE GUIA

RECAPEAMENTO

PASSEIO A READEQUAR

PASSEIO A IMPLANTAR

RAMPA DE ACESSIBILIDADE


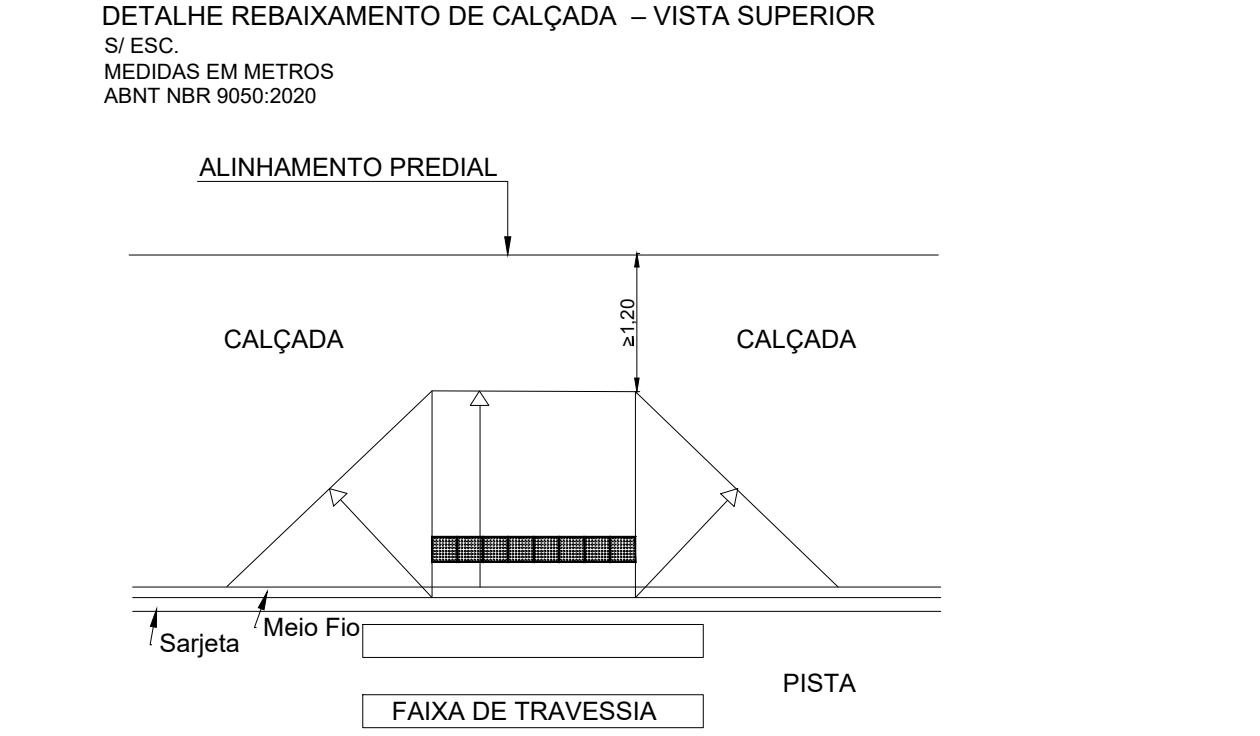


TABELA - QUANTIDADES			
ITEM	MATERIAL	UNID.	QUANTIDADES
1	PASSEIO A READEQUAR	m²	114,15
2	GUIA A TROCAR	m	10,00
3	SARJETA A TROCAR	m	10,00
4	RAMPA DE ACESSIBILIDADE	un	20

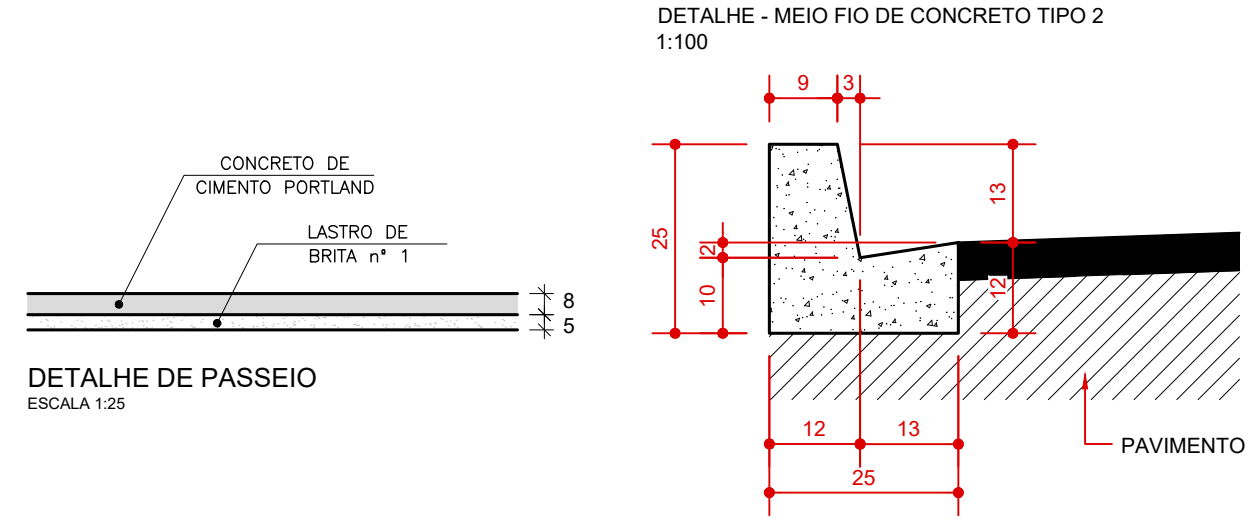

PREFEITURA MUNICIPAL DE
CORNÉLIO PROCÓPIO

Av. Minas Gerais, 301 - Cornélio Procópio, PR,
86300-000, Brasil

PROJETO

URBANIZAÇÃO

LOCAL

RUA GENERAL EUCLIDES ZENÓBIO DA COSTA

TÍTULO

PROJETO EXECUTIVO DE URBANIZAÇÃO

FOLHA

02/02

ASSUNTO

PROJETO DE URBANIZAÇÃO - PLANTAS E DETALHES

ESCALA NOMINAL

1:500

DATA

JAN/2026

REVISÃO

0

ASSINATURAS

Vanderlei Claro

Engenheiro Civil

CREA PR - 184783/D

Diretor do Departamento de Engenharia

C.N.P.J.

ENGENHEIRO CIVIL

PREFEITURA DE CORNÉLIO PROCÓPIO

CREA: XXXX

ART: XXX

ESPAÇO PARA APROVAÇÃO