
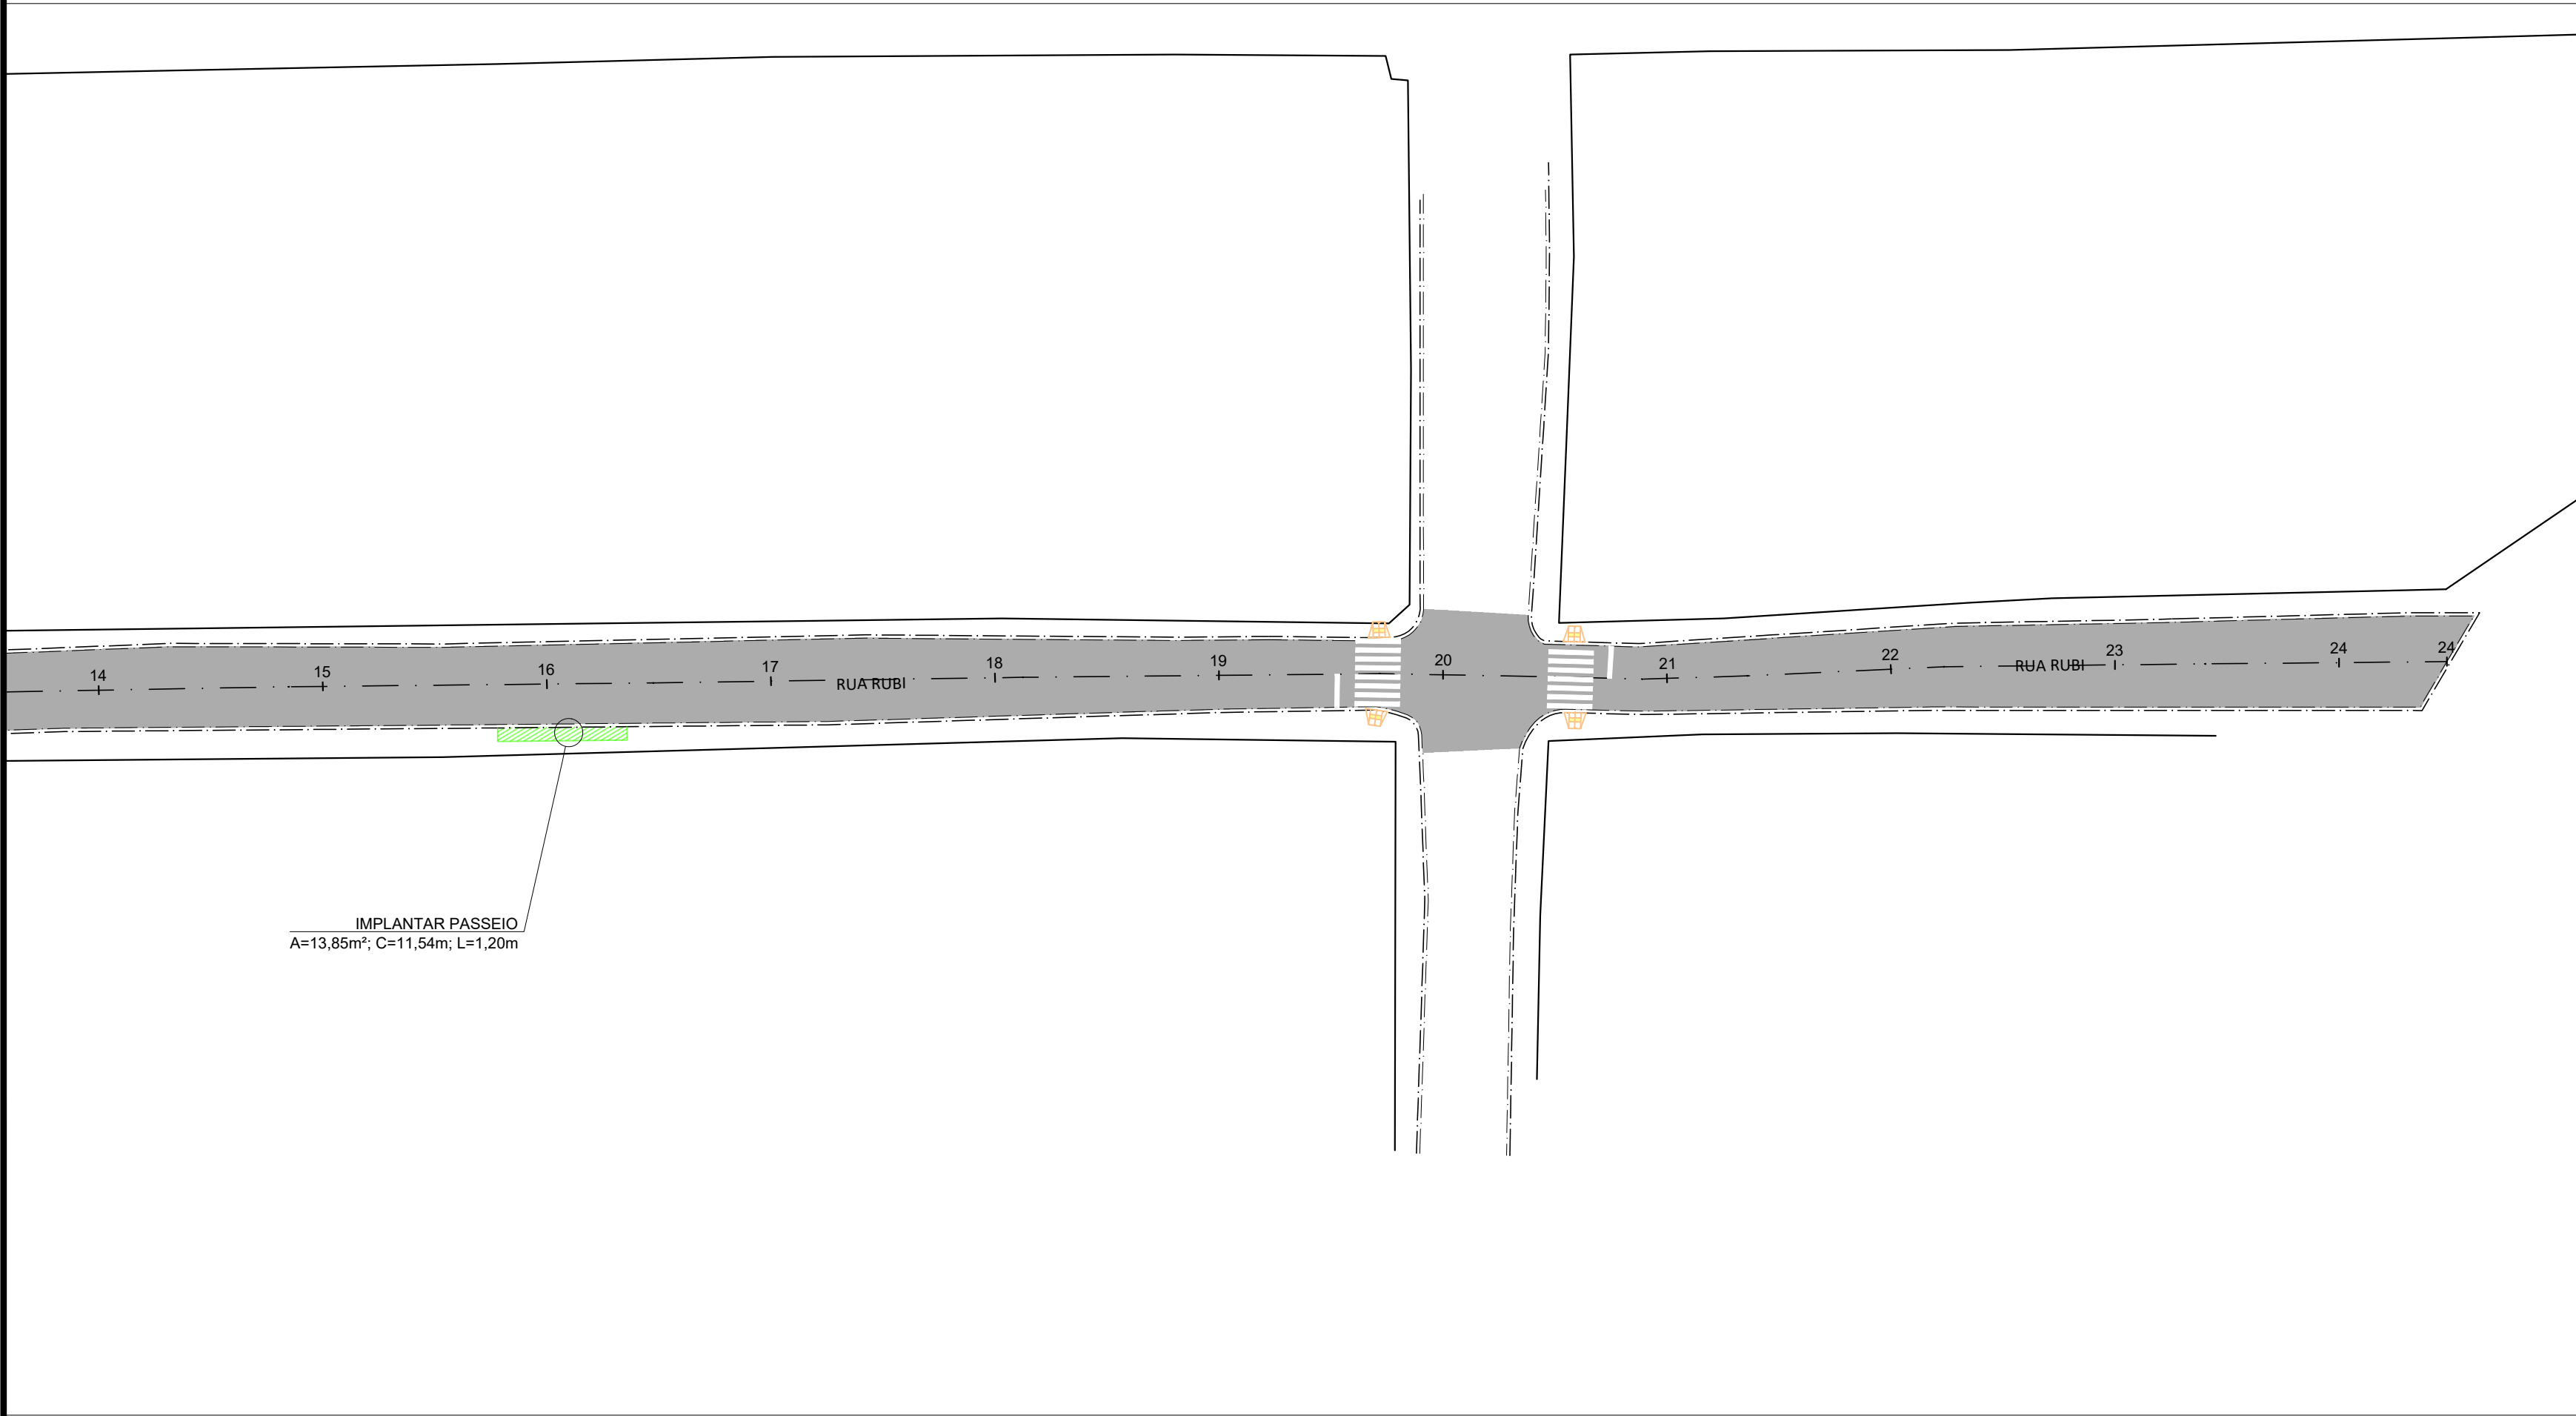


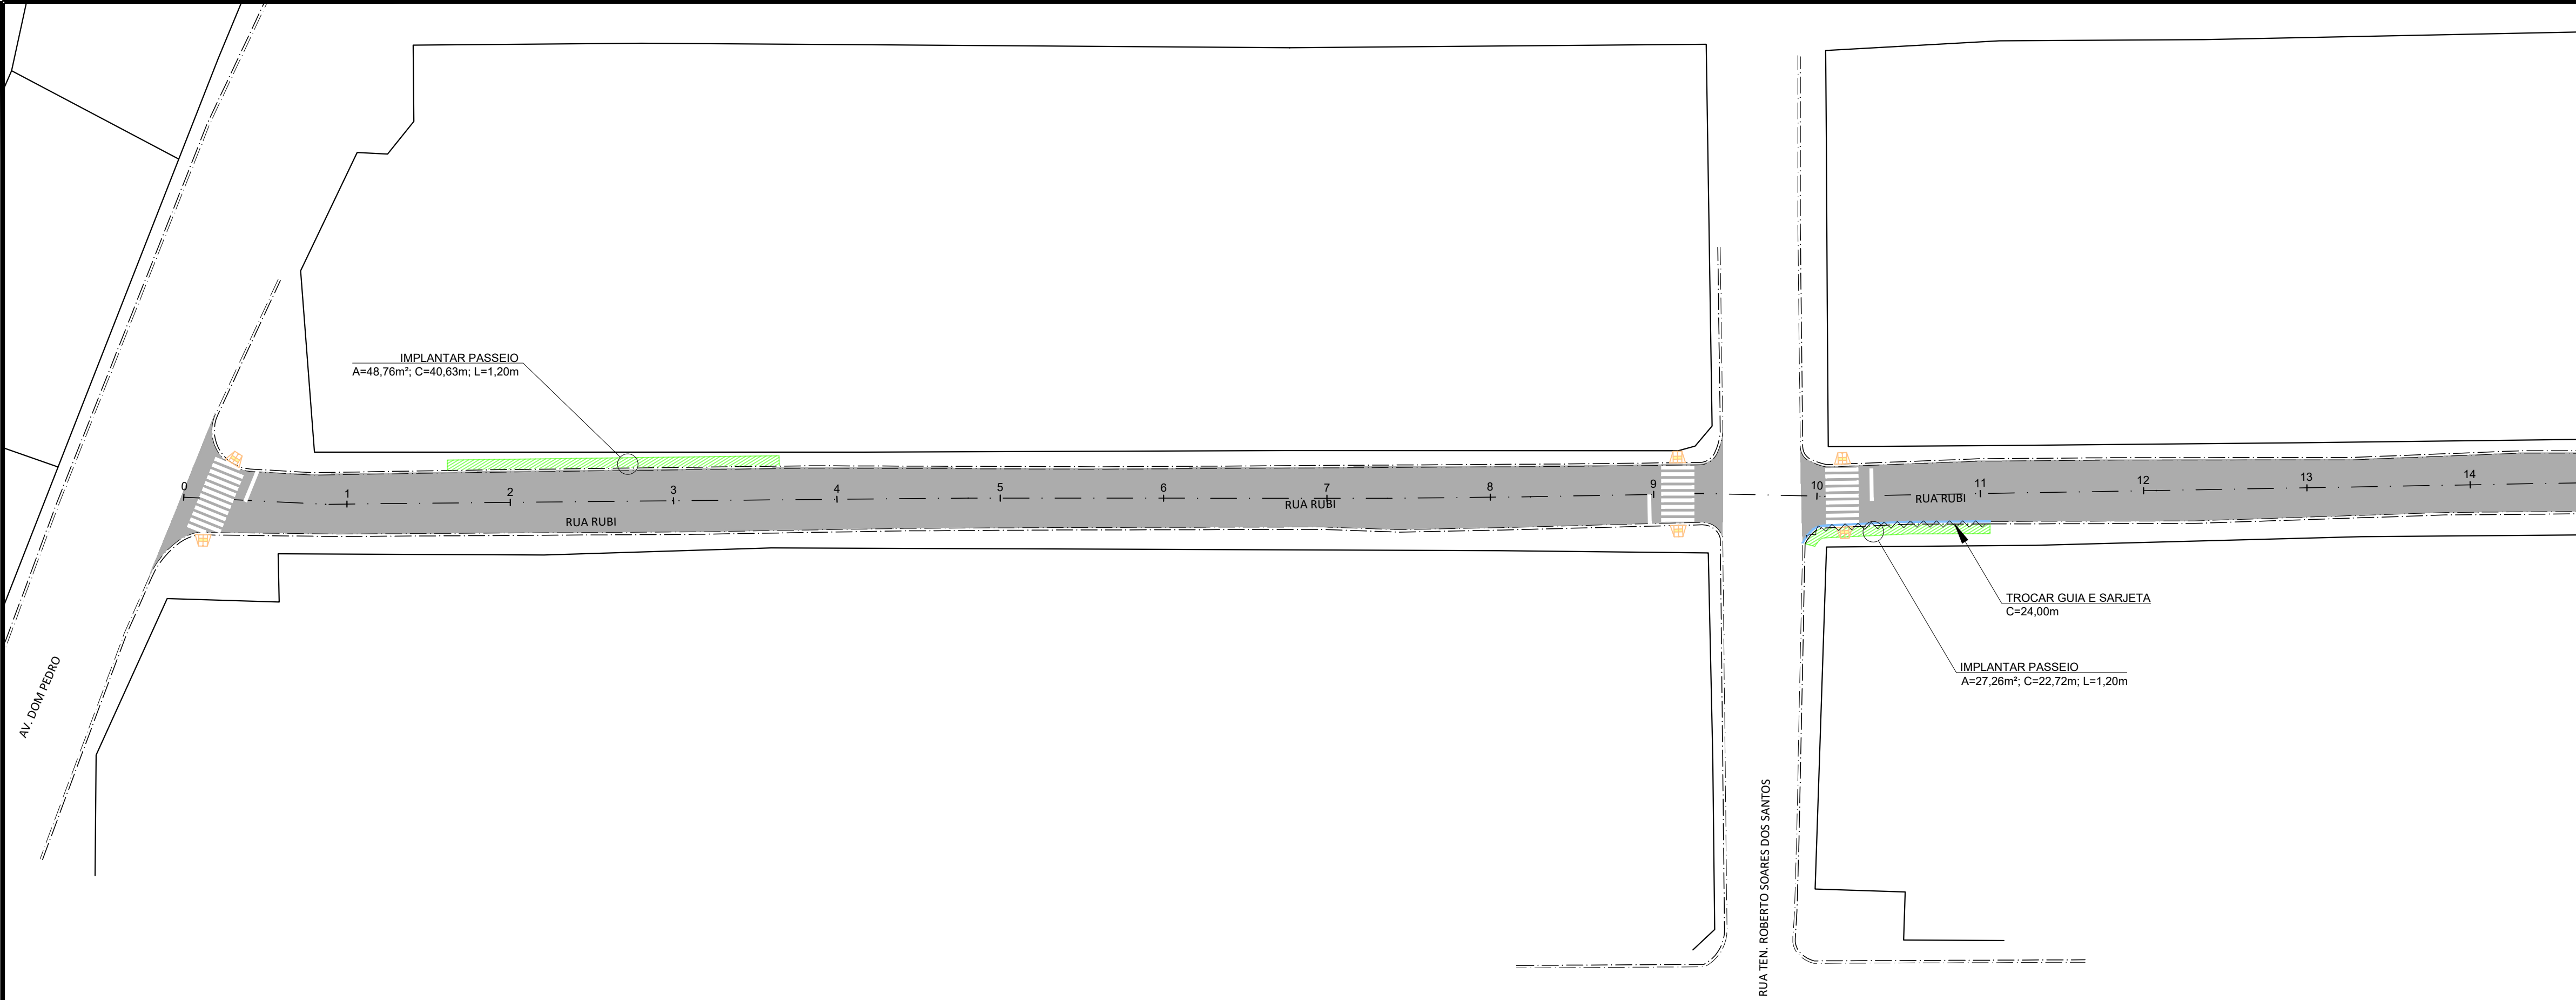

LEGENDA PLANTA			
100	ESTAQUEAMENTO	RECAPEAMENTO	
---	SARJETA	PASSEIO A READEQUAR	
---	GUIA	PASSEIO A IMPLANTAR	
---	TROCA DE SARJETA	RAMPA DE ACESSIBILIDADE	
---	TROCA DE GUIA		


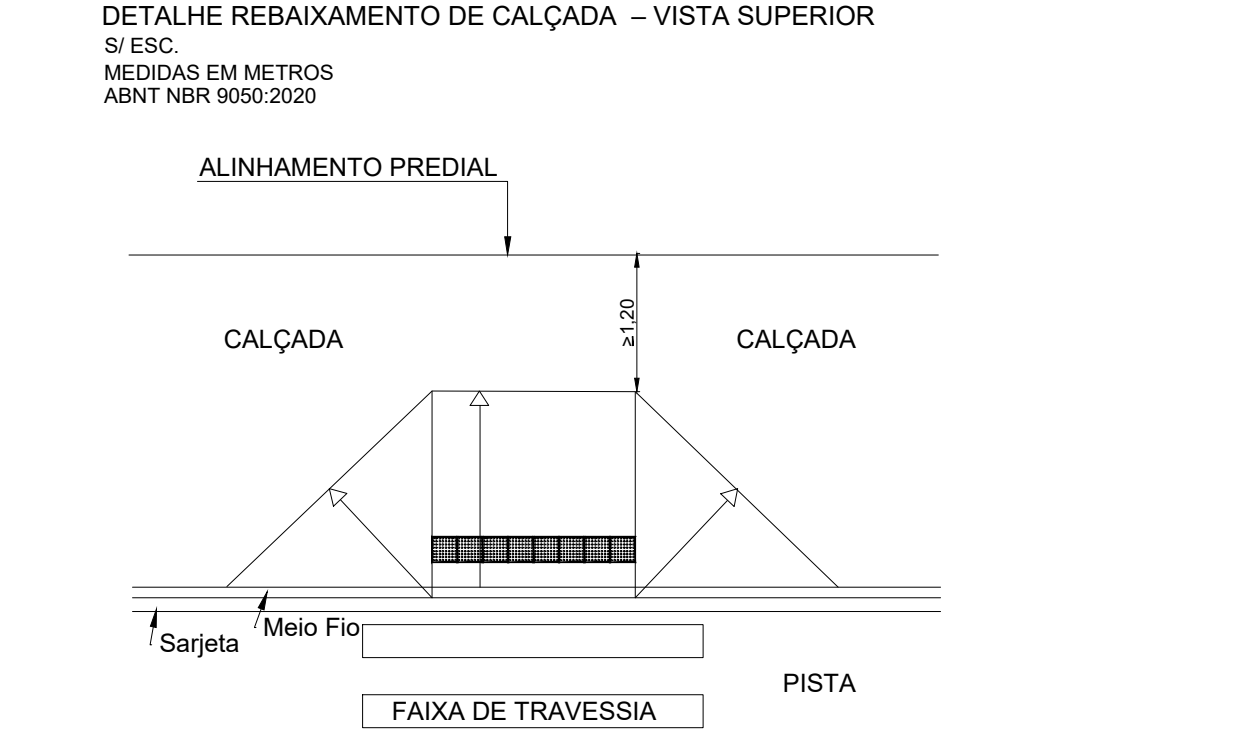


TABELA - QUANTIDADES			
ITEM	MATERIAL	UNID.	QUANTIDADES
1	PASSEIO A IMPLANTAR	m²	89,87
2	TROCA DE GUIA	m	24,00
3	TROCA DE SARJETA	m	24,00
4	RAMPA DE ACESSIBILIDADE	un	10

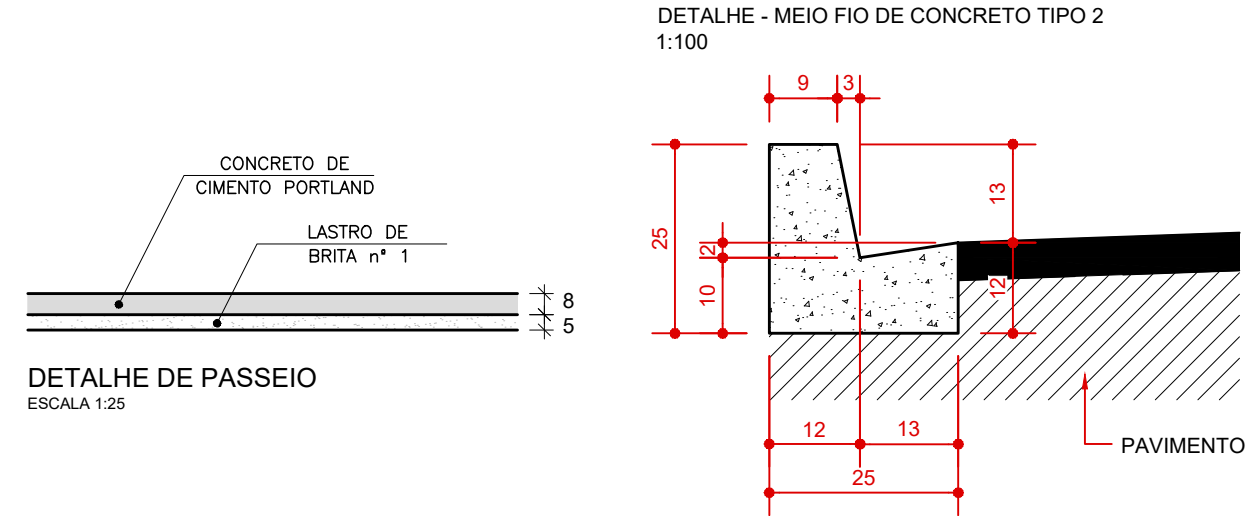

PREFEITURA MUNICIPAL DE CORNÉLIO PROCÓPIO

Av. Minas Gerais, 301 - Cornélio Procopio, PR,
86300-000, Brasil

PROJETO

URBANIZAÇÃO

LOCAL

RUA RUBI

TÍTULO

PROJETO EXECUTIVO DE URBANIZAÇÃO

FOLHA

01/01

ASSUNTO

PROJETO DE URBANIZAÇÃO - PLANTA E DETALHES

ESCALA NOMINAL

1:500

DATA

JAN/2026

REVISÃO

0

ASSINATURAS

Vanderlei Claro
Engenheiro Civil
CREA PR - 184783/D
Diretor do Departamento de Engenharia

C.N.P.J.

ENGENHEIRO CIVIL
PREFEITURA DE CORNÉLIO PROCÓPIO

CREA: XXXX
ART: XXX

ESPAÇO PARA APROVAÇÃO