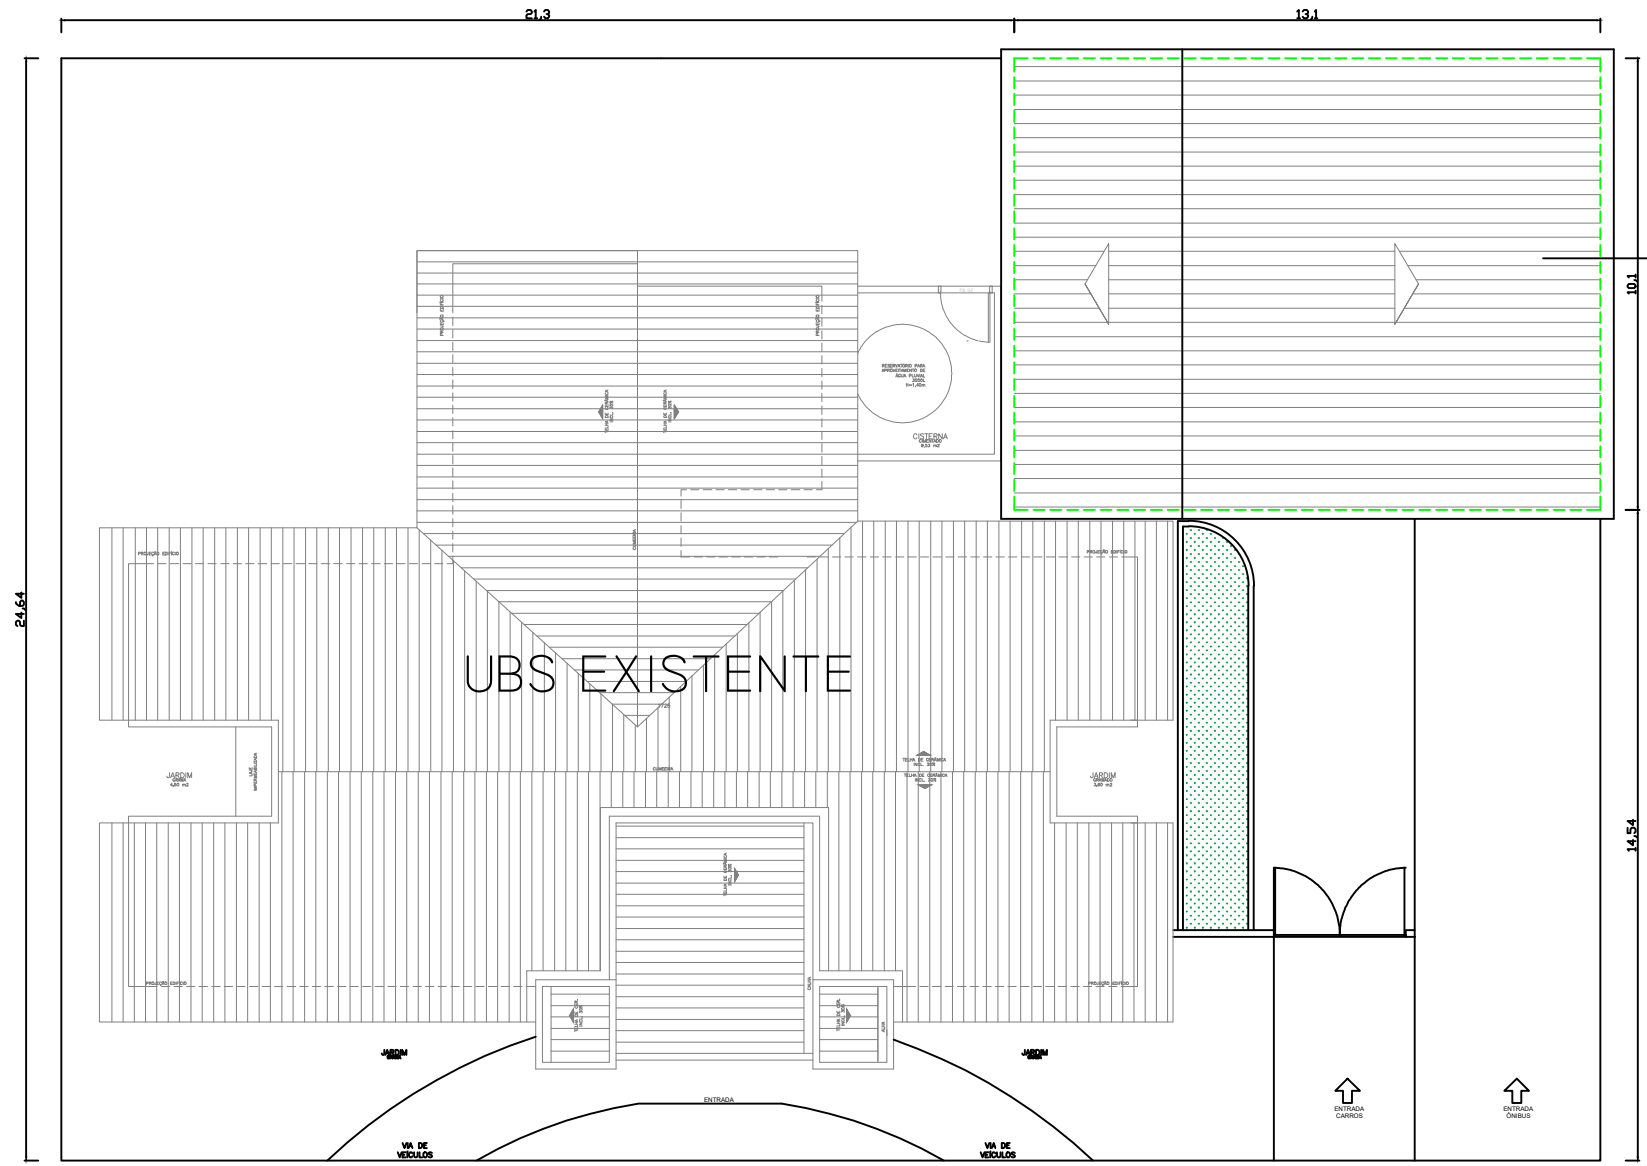


PREFEITURA MUNICIPAL DE JANIÓPOLIS

RUA RUI BARBOSA, 286 - CENTRO - CEP 87380-000 - CNPJ 76.402.882/0001-83

FONE (44) 3553 – 1411 Home Page: www.janiopolis.pr.gov.br

PROJETO LOCAÇÃO E COBERTURA

Obra:
Construção de Garagem na UBS do Distrito de Bredápolis no município de Janiópolis Pr.

Proprietário:
Prefeitura Municipal de Janiópolis
CNPJ: 76.402.882/0001-83

Autor:
LEANDRO DA SILVA
CREA PR: 132921/D

Execução:

Referência:
Locação e Cobertura.

DATA: Setembro 2026

DIVISÃO DE PLANEJAMENTO OBRAS E ENGENHARIA

LOCAL: Distrito de Bredápolis
Avenida d Igreja - Município de Janiópolis Pr.

ÁREA DO BARRACÃO: 132,31 m2

PRANCHA: ÚNICA

Aprovação: