


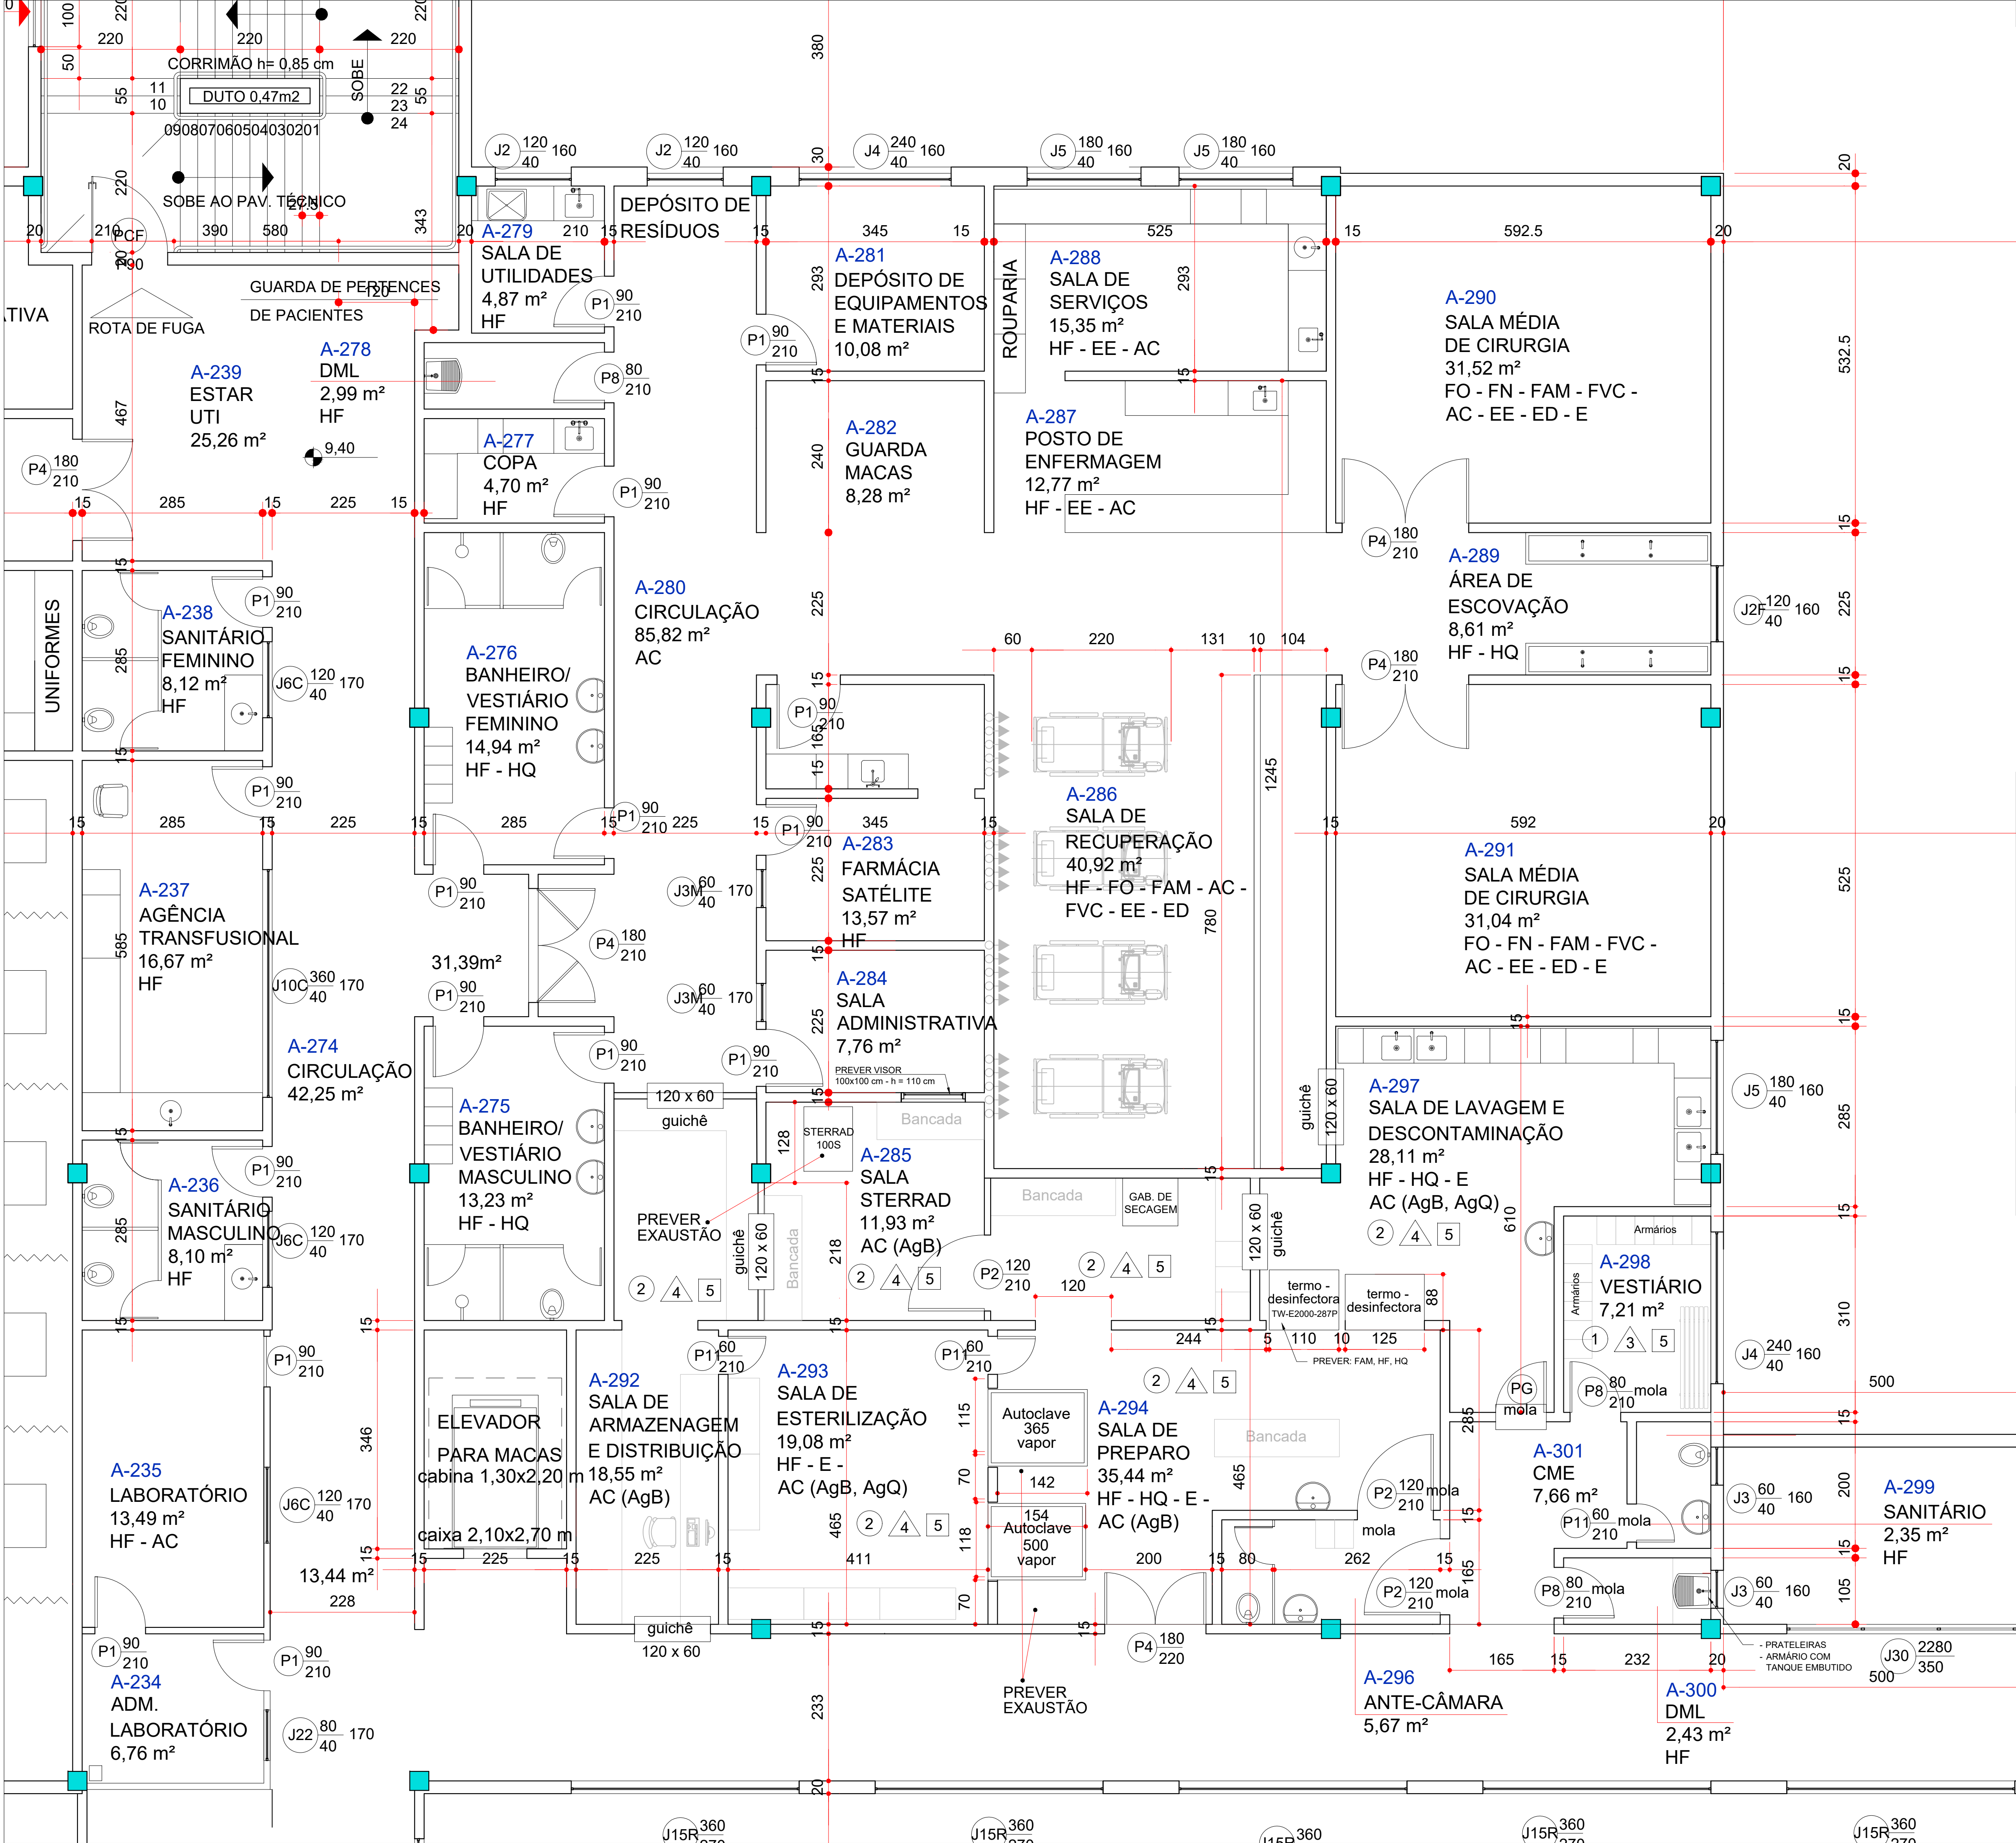

RELAÇÃO DE ESQUADRIAS - HOSPITAL					(DIMENSÕES EM CENTÍMETROS)		
PORTAS:							
REF.	DIMENSÃO	TIPO	MATERIAL	VIDRO	PEITORIL	QUANT.	LOCALIZAÇÃO
P1	90 X 210	ABRIR	MADEIRA COM LAMINADO MELAMINA			777	PAV. TÉRREO (114 un.) E SUPERIOR (88 un.)
P2	120 X 210	ABRIR	MADEIRA COM LAMINADO MELAMINA			53	PAV. TÉRREO (32 un.) E SUPERIOR (26 un.)
P3	140 X 210	ABRIR	MADEIRA COM LAMINADO MELAMINA			10	PAV. TÉRREO (09 un.) E SUPERIOR (01 un.)
P4	180 X 210	ABRIR	MADEIRA COM LAMINADO MELAMINA	TOMOGRAFO X/COM CHUMBO - CME h=220cm		15	PAV. TÉRREO (05 un.) E SUPERIOR (08 un.)
P5 AL	140 X 220	ABRIR	ALUMÍNIO E VIDRO	VIDRO e = 6 mm		05	PAV. TÉRREO (04 un.) E SUPERIOR (01 un.)
P6 AL	220 X 220	ABRIR	ALUMÍNIO E VIDRO	PREVER BARRA ANTI-PÂNICO		05	PAV. TÉRREO
PG	90 X 210	ABRIR	MADEIRA			03	PAV. TÉRREO (01 un.) E SUPERIOR (02 un.)
P8	80 X 210	ABRIR	MADEIRA COM LAMINADO MELAMINA			19	NUTRIÇÃO, ENTERRAL, DISTRIBUIÇÃO, FARMÁCIA, GUARITA (02 un.) E CENTRAL UTI (01 un.)
P9	220 X 210	ABRIR	MADEIRA COM LAMINADO MELAMINA	PSA 220 X 220 ALUMÍNIO		07	PAV. TÉRREO (06 un.) E SUP. (01 un.alum.)
P10 AL	100 X 210	ABRIR	ALUMÍNIO E VIDRO			01	PAV. TÉRREO (01 un.)
P11	60 X 210	ABRIR	MADEIRA COM LAMINADO MELAMINA			01	PAV. TÉRREO (01 un.)
PEF	240 X 350	ENROLAR	FERRO			01	PAV. TÉRREO
P4AL	180 X 220	ABRIR	ALUMÍNIO E VIDRO			03	PAV. TÉRREO
PCF*-P90	120 X 220	ABRIR	CORTA FOGO			08	PAV. TÉRREO (04 un.) E SUPERIOR (04 un.)
P2C	120 X 210	CORRER	MADEIRA COM LAMINADO MELAMINA	ENDOSCÓPIO/ COLONOSCÓPIO		07	PAV. TÉRREO (04 un.) E SUPERIOR (03 un.)
PV1	1680 X 350	FIXO/ MÁXIMO-AR	PELE DE VIDRO	VIDRO e = 6 mm		01	PAV. TÉRREO
PV2	1720 X 350	FIXO/ MÁXIMO-AR	PELE DE VIDRO	VIDRO e = 6 mm		01	PAV. TÉRREO
PV3	1080 X 220	FIXO/ MÁXIMO-AR	PELE DE VIDRO	VIDRO e = 6 mm		01	PAV. TÉRREO
PV4	1180 X 350	FIXO/ MÁXIMO-AR	PELE DE VIDRO	VIDRO e = 6 mm		01	PAV. TÉRREO
PV5	400 X 350	FIXO/ MÁXIMO-AR	PELE DE VIDRO	VIDRO e = 6 mm		01	PAV. TÉRREO
PV6	500 X 220	FIXO/ MÁXIMO-AR	PELE DE VIDRO	VIDRO e = 6 mm		01	PAV. TÉRREO
* PCF-P90 PORTA RESISTENTE A 90 MINUTOS DE FOGO COM FECHADURA ANTI PÂNICO							
JANELAS:							
REF.	DIMENSÃO	TIPO	MATERIAL	VIDRO	PEITORIL	QUANT.	LOCALIZAÇÃO
J1	240 X 160	CORRER	ALUMÍNIO	6mm VERDE	100	42	PAV. TÉRREO (19 un.) E SUPERIOR (23 un.)
J2	120 X 40(2X)	MÁXIMO-AR	ALUMÍNIO	6mm VERDE	160	112	PAV. TÉRREO (23x2 un.) E SUPERIOR (33x2 un.)
J2C	120 X 40(1X)	CORRER/INTERNA	ALUMÍNIO	6mm VERDE	170	05	PAV. TÉRREO (01 un.) E SUPERIOR (04 un.)
J3	60 X 40(2X)	MÁXIMO-AR	ALUMÍNIO	6mm VERDE	160	74	PAV. TÉRREO (22x2 un.) E SUPERIOR (15x2 un.)
J3F	60 X 40(1X)	FIXA/INTERNA	ALUMÍNIO	6mm VERDE	170	09	PAV. TÉRREO (07 un.) E SUPERIOR (02 un.)
J4	240 X 40(2X)	MÁXIMO-AR	ALUMÍNIO	6mm VERDE	160	34	PAV. TÉRREO (10x2 un.) E SUPERIOR (07x2 un.)
J4C	240 X 40(1X)	CORRER/INTERNA	ALUMÍNIO	6mm VERDE	170	02	PAV. TÉRREO (02 un.)
J5	180 X 40(2X)	MÁXIMO-AR	ALUMÍNIO	6mm VERDE	160	38	PAV. TÉRREO (08x2 un.) E SUPERIOR (11x2 un.)
J5C	180 X 40	CORRER/INTERNA	ALUMÍNIO	6mm VERDE	170	07	PAV. TÉRREO (06 un.) E SUPERIOR (01un.)
J6	120 X 40(2X)	FIXA/EXTERNA	ALUMÍNIO	6mm VERDE	160	14	PAV. TÉRREO (05 un.) E SUPERIOR (02 un.)
J6C	120 X 40(1X)	CORRER / INTERNA	ALUMÍNIO	6mm VERDE	170	10	PAV. TÉRREO (03 un.) E SUPERIOR (05 un.)
J7	240 X 160	CORRER	ALUMÍNIO	6mm VERDE	100	02	PAV. SUPERIOR
J8	360 X 160	MÁXIMO-AR	ALUMÍNIO	6mm VERDE	160	06	PAV. TÉRREO (01 un.) E SUPERIOR (02 un.)
J9	480 X 40(2X)	MÁXIMO-AR	ALUMÍNIO	6mm VERDE	170	03	PAV. TÉRREO (03 un.) E SUPERIOR
J10	360 X 40(2X)	MÁXIMO-AR	ALUMÍNIO	6mm VERDE	160	16	PAV. TÉRREO (04x2 un.) E SUP. (04x2 un.)
J10C	360 X 40(1X)	CORRER/INTERNA	ALUMÍNIO	6mm VERDE	170	04	PAV. TÉRREO (02 un.) E SUPERIOR (02 un.)
J11F	480 X 40(2X)	FIXA	ALUMÍNIO	6mm VERDE	160	02	PAV. SUPERIOR (01 x 2un. - UTI)
J12	240 X 120	FIXA	ALUMÍNIO	6mm VERDE	100	01	GUARITA
J13	100 X 120	FIXA	ALUMÍNIO	6mm VERDE	100	02	GUARITA
J14	420 X 40(2X)	MÁXIMO-AR	ALUMÍNIO	6mm VERDE	160	02	PAV. SUPERIOR
J15	360 X 350	FIXA	ALUMÍNIO	8mm VERDE	0	39	PAV. TÉRREO (16 un.) E SUPERIOR (23un.)
J15F	360 X 350	FIXA/ABRIR	ALUMÍNIO	8mm VERDE	0	01	PAV. TÉRREO
J16	360 X 230	FIXA	ALUMÍNIO	8mm VERDE	VARIÁVEL	01	PAV. TÉRREO
J17	360 X 170	FIXA	ALUMÍNIO	8mm VERDE	VARIÁVEL	01	PAV. TÉRREO
J18	360 X 117	FIXA	ALUMÍNIO	8mm VERDE	VARIÁVEL	01	PAV. TÉRREO
J19	360 X 63	FIXA	ALUMÍNIO	8mm VERDE	VARIÁVEL	01	PAV. TÉRREO
J20	60 X 40	FIXA	ALUMÍNIO	6mm VERDE	35	04	PAV. TÉRREO
J21	60 X 40	MÁXIMO-AR	ALUMÍNIO	6mm VERDE	VARIÁVEL	04	PAV. TÉRREO E SUPERIOR
J22	400 X 350	FIXA	ALUMÍNIO	6mm VERDE	01	01	PAV. TÉRREO
J23	120 X 40(3X)	MÁXIMO-AR	ALUMÍNIO	6mm VERDE	100	06	PAV. TÉRREO (01 un.) E SUPERIOR (01 un.)
J25	360 X 335	FIXA	ALUMÍNIO	6mm VERDE	VARIÁVEL	02	PAV. TÉRREO (01 un.) E SUPERIOR (01 un.)
J26	360 X 276	FIXA	ALUMÍNIO	6mm VERDE	VARIÁVEL	02	PAV. TÉRREO (01 un.) E SUPERIOR (01 un.)
J27	60 X 40	FIXA	ALUMÍNIO	6mm VERDE	370	08	PAV. TÉRREO (04 un.) E SUPERIOR (04 un.)
J28	60 X 40	FIXA	ALUMÍNIO	6mm VERDE	317	08	PAV. TÉRREO (04 un.) E SUPERIOR (04 un.)
J29	240 X 350	FIXA	ALUMÍNIO	6mm VERDE	01	01	PAV. SUPERIOR
J30	2280 X 350	FIXA	ALUMÍNIO	6mm VERDE	01	01	PAV. SUPERIOR
J31	60 X 50	MÁXIMO-AR	ALUMÍNIO	MINIBOREAL	160	01	GUARITA
J32	100 X 100	FIXA	PERFIL REFORÇADO AÇO ESPESSURA MINIMA 3mm	6mm ARAMADO MALHA 12,5mm	110	05	ESCADAS ENCLAURADA E PROTEGIDA
J32B	100 X 100	CORRER/INTERNA	ALUMÍNIO	6mm VERDE	100	01	PAV. TÉRREO - PRÉ HIGIENE
VZ1	100 X 50	VENEZIANA FIXA	ALUMÍNIO	-	170	02	DEPÓSITO - AUDITÓRIO
VZ2	180 X 40	VENEZIANA FIXA	ALUMÍNIO	-	180	01	PAV. TÉCNICO
VZ3	220 X 60	VENEZIANA FIXA	ALUMÍNIO	-	160	02	UTILIDADES
VZ4	120 X 100	VENEZIANA FIXA	ALUMÍNIO	-	NO PISO	04	ESCADAS PAV. TÉRREO
VZ5	120 X 100	VENEZIANA FIXA	ALUMÍNIO	-	NO TETO	04	ESCADAS PAV. SUPERIOR/INFERIOR (01 un.)
VZ6	60 X 40	VENEZIANA FIXA	ALUMÍNIO	-	65 / 125	04	CASA DE MÁQUINAS ELEVADOR CENTRAL
VZ7	120 X 100	VENEZIANA FIXA	ALUMÍNIO	-	100	05	CASA DE MÁQUINAS ELEVADORES
PISO, PAREDE E PISO							
01 PISO VINÍLICO TIPO PAVIFLOOR ECLIPSE PREMIUM COLEÇÃO 2009 - COR 624 - CHAMOIS (MIOLO)							
02 PISO CERÂMICO BRANCO LINHA CANSAS CITY - GYOTOKU - 33 x 33 CM							
0.3 TINTA SUIVIL SELF-COLOR COR BEGE METRÓPOLE							
04 REVESTIMENTO PARA PAREDE INTERNA BRILHANTE BORDA ARREDONDADA 33x46,6cm - COR BRANCO							
05 FORRO EM GESSO ACARTONADO + MASSA FINA + PINTURA ACRÍLICA COR BRANCO NEVE							
FEAS FUNDAÇÃO ESTATAL DE ATENÇÃO À SAÚDE							
HOSPITAL MUNICIPAL DO IDOSO ZILDA ARNS							DATA INÍCIO AGOSTO/2020
							DATA IMPRESSÃO OUTUBRO/2020
REFERÊNCIA PAVIMENTO SUPERIOR ADEQUAÇÃO CME							ESCALA 1:50
RESP. TÊC. PROJ. ARQUITETÔNICO RICARDO A. AMARAL ARQ. CREA 11687-D/PR PAULO JOSÉ MALUCELLI ARQ. CREA 19042-D/PR							PRANCHA N°
							AR-03/03
RESP. TÊC. ATUALIZAÇÃO ARMANDO JOSÉ RITZDORF DE MELLO CREA 25048-D/PR							ARQUIVO
							PROPOSTA_UTI_CME_SUPERIOR_R0
							DESENHO
RESPONSÁVEL TÉCNICO							ALESSANDRA S. PADOAN
PROPRIETÁRIO							