



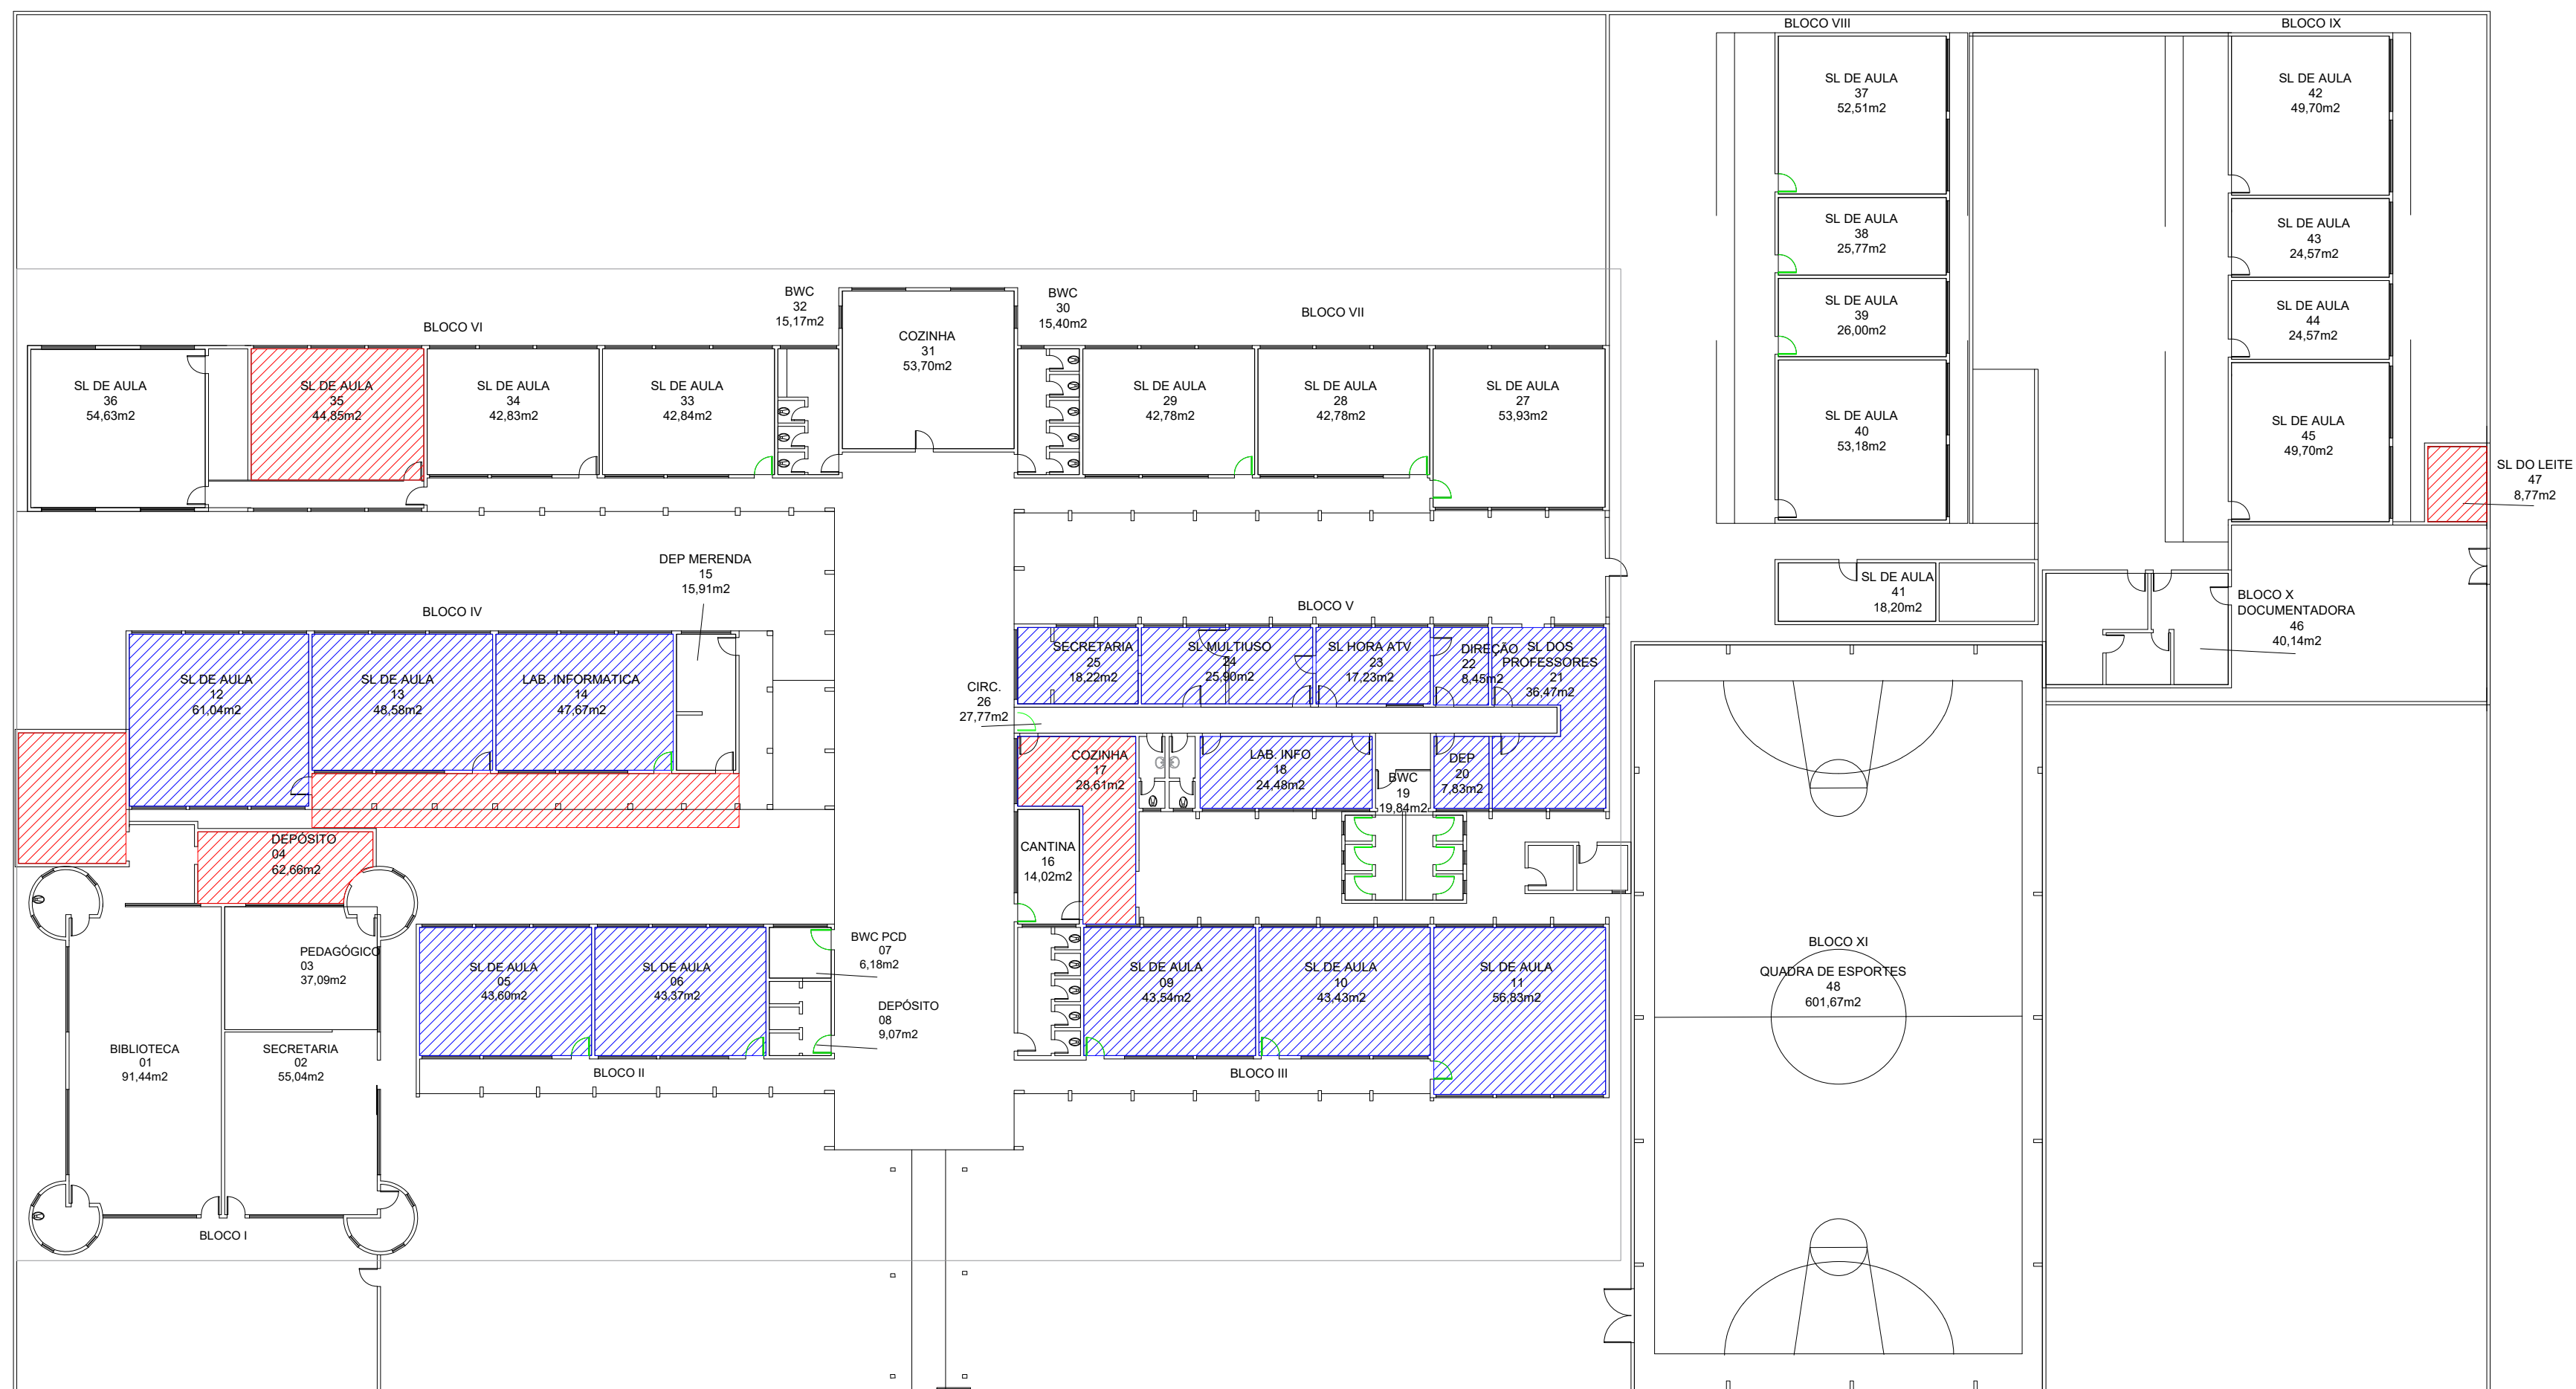

-  INSTALAÇÃO DE FORRO PVC
-  SUBSTITUIÇÃO DE PISO TACO POR PISO CERÂMICO
-  SUBSTITUIÇÃO DAS PORTAS E CAIXILHOS
-  PINTURA DE PAREDES EXTERNAS

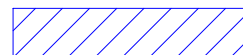

INSTITUTO DE DESENVOLVIMENTO EDUCACIONAL DO PARANÁ



LOCAL: RUA MARFIM, 1177
QUEDAS DO IGUAÇU/ PR
OBRA: CE PADRE SIGISMUNDO

PROJETO: PLANTA DE REPAROS

BLOCOS: ÁREA=3.280,83 m2	PASSARELA: ÁREA=0,00m2	CASA ZELADOR: ÁREA=0,00m2	TERRENO: ÁREA=5.598,00 m2
DATA: 05/10/2023	ESCALA: 1:250	DESENHO: ENG. JOABE	ARQUIVO

PRANCHA Nº

01/04