


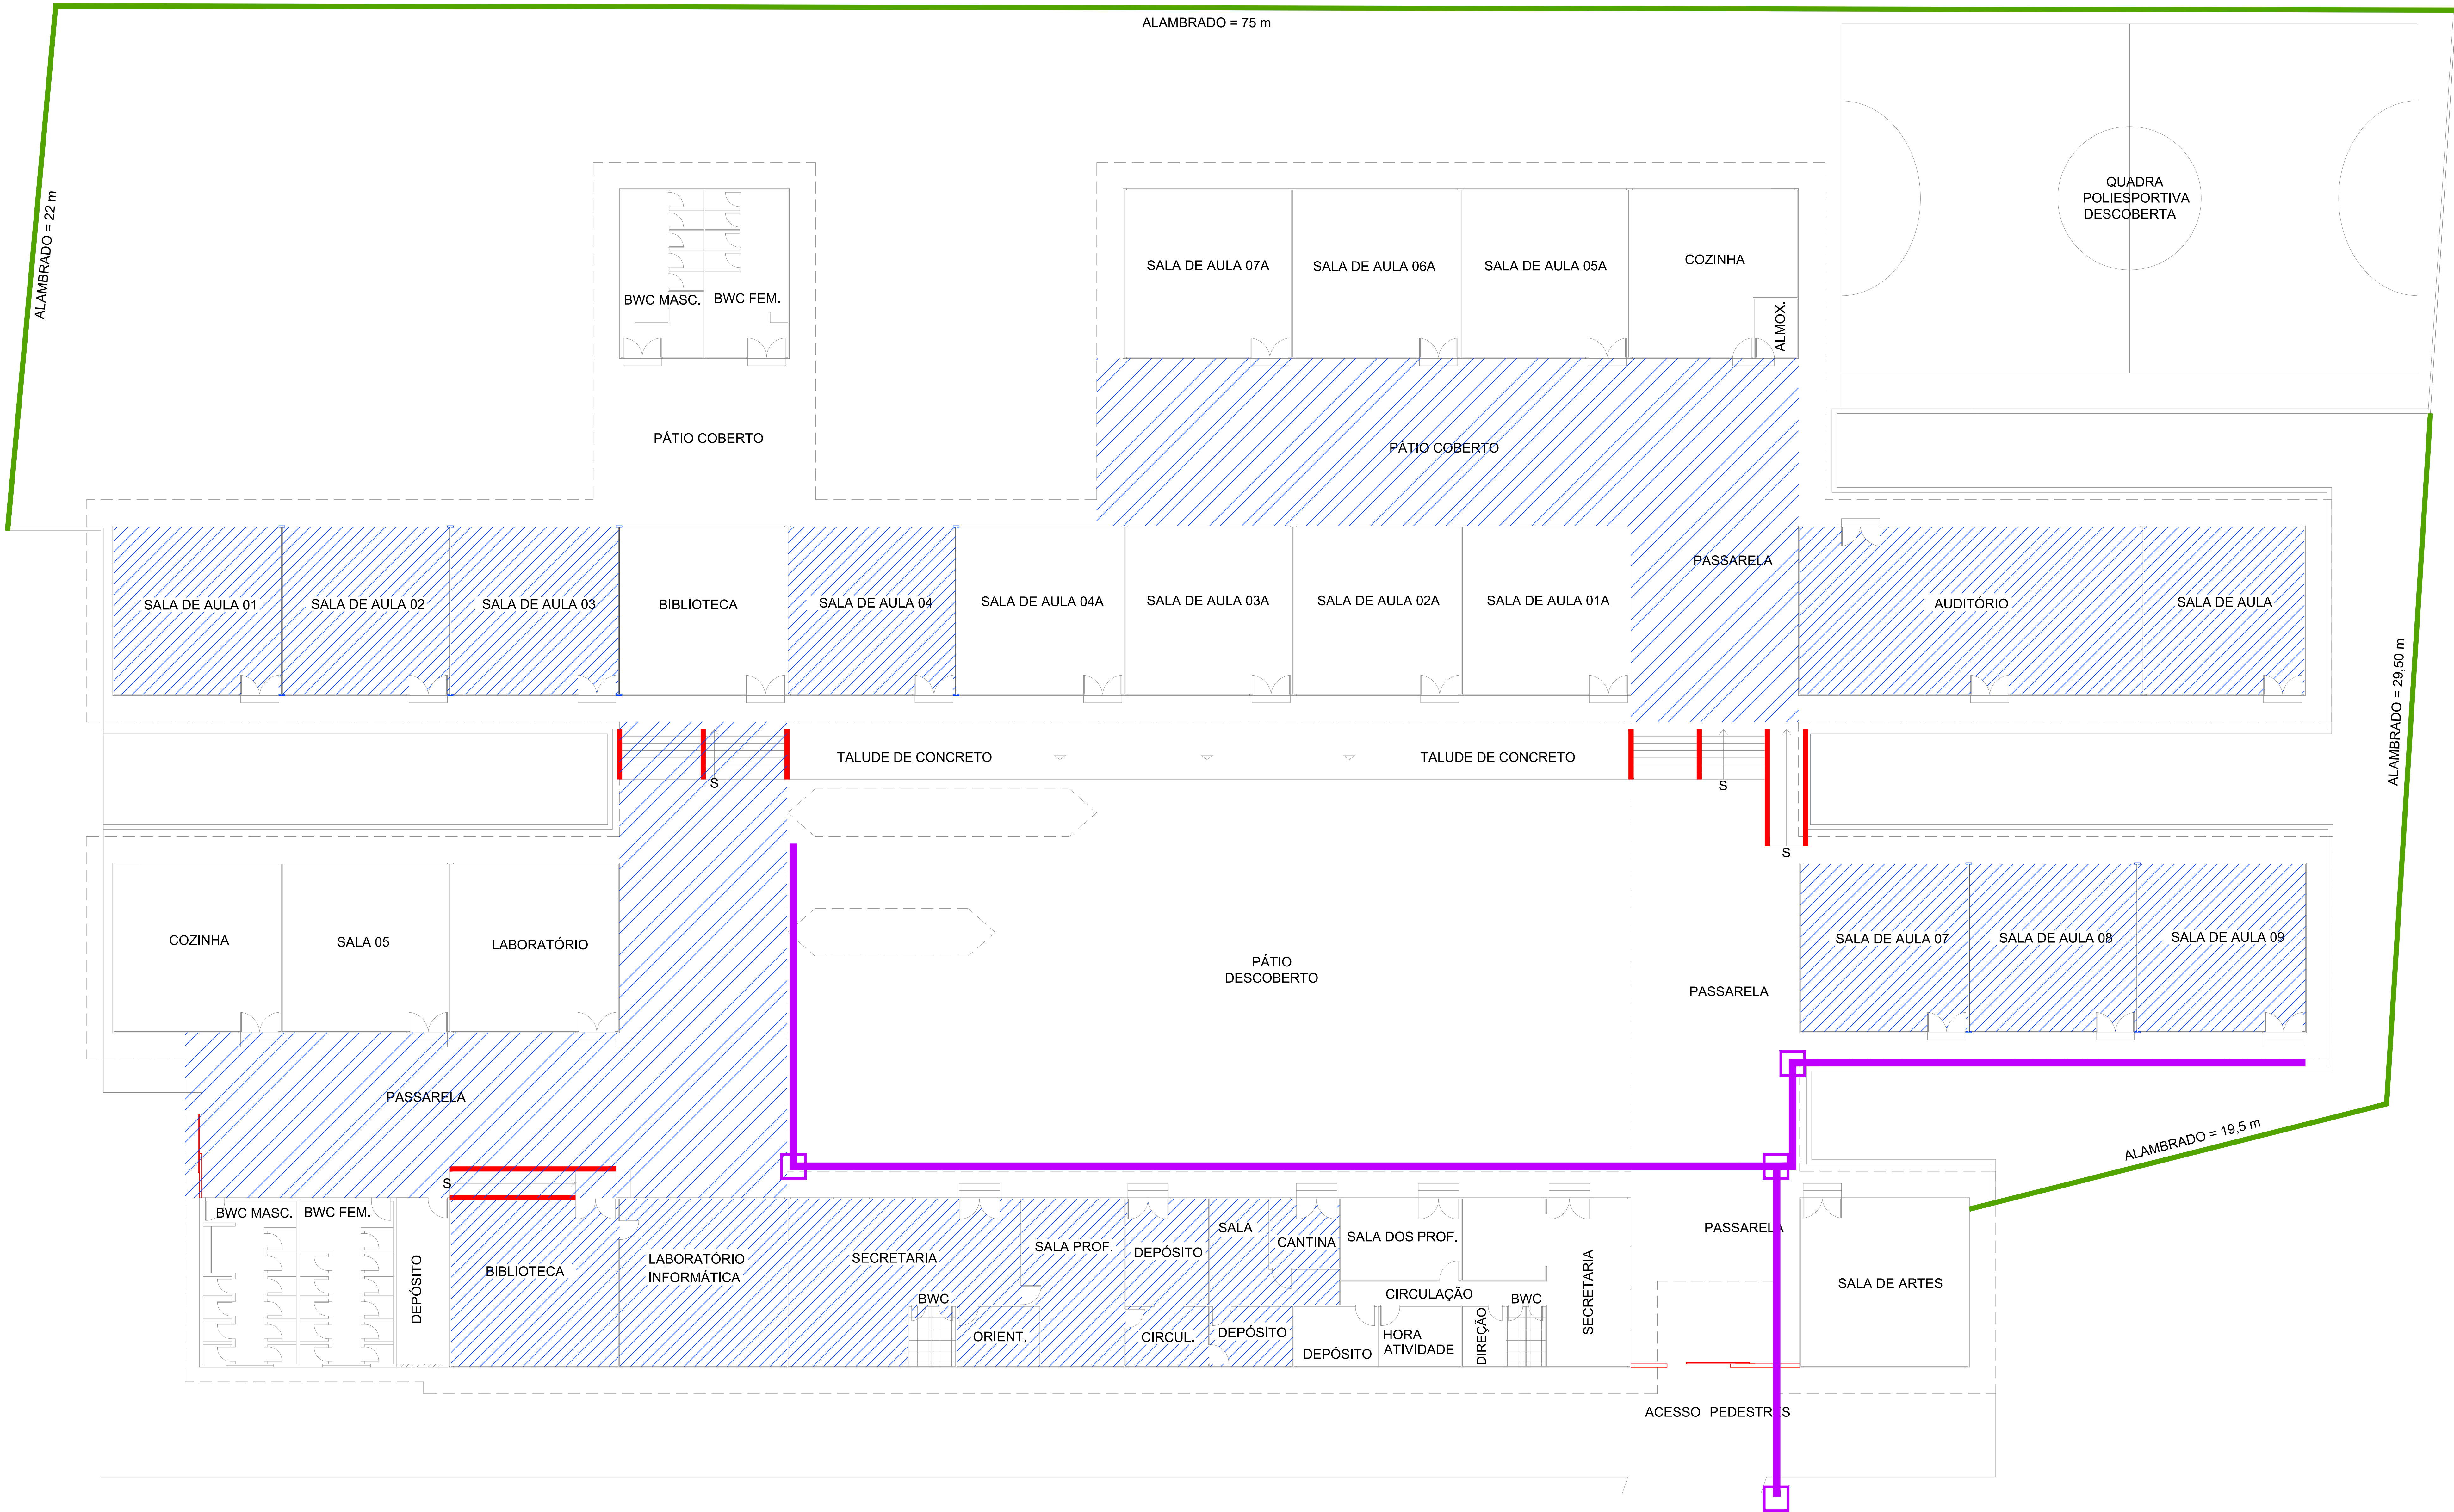

- INSTALAÇÃO DE FORRO PVC
- INSTALAÇÃO DE MANTA TÉRMICA
- REFORÇO PAREDES DAS SALAS
- INSTALAÇÃO DE CORRIMÃOS
- INSTALAÇÃO DE DRENAGEM
- INSTALAÇÃO DE ALAMBRADOS