



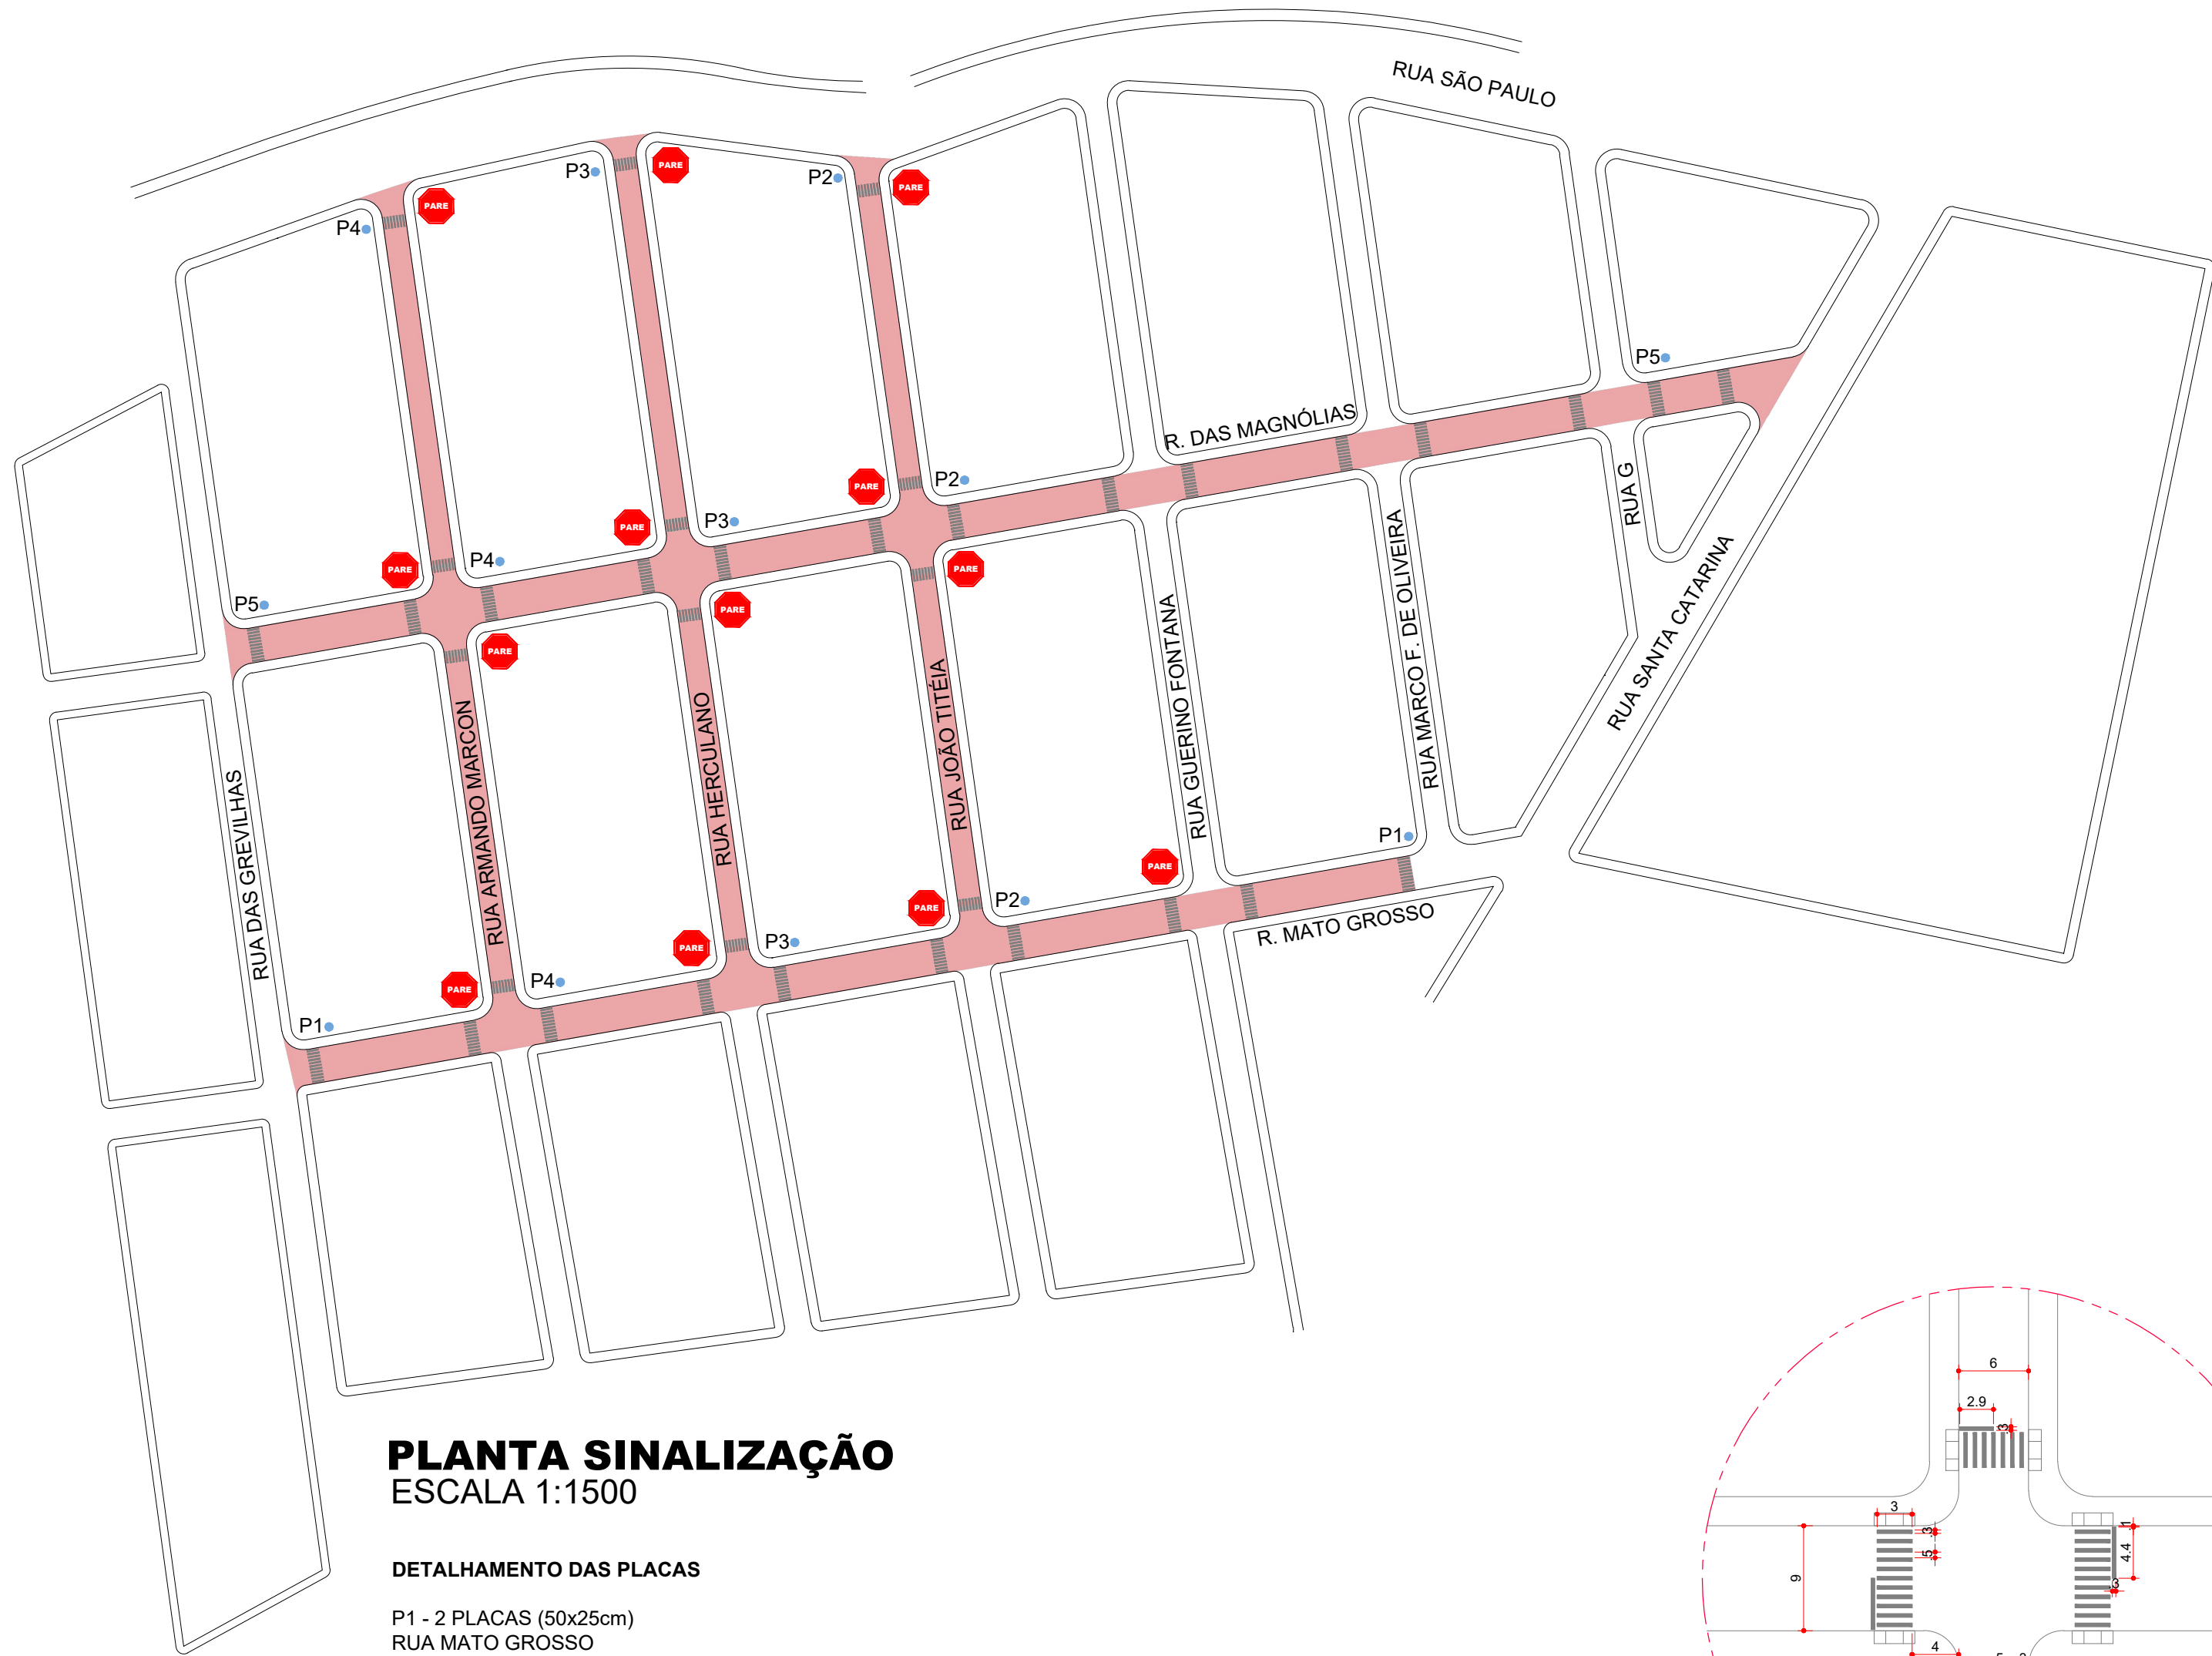

PLANTA SINALIZAÇÃO
ESCALA 1:1500

DETALHAMENTO DAS PLACAS

- P1 - 2 PLACAS (50x25cm)
RUA MATO GROSSO
- P2 - 3 PLACAS (50x25cm)
RUA JOÃO TITEIA
- P3 - 3 PLACAS (50x25cm)
RUA HERCULANO
- P4 - 3 PLACAS (50x25cm)
RUA ARMANDO MARCON
- P5 - 2 PLACAS (50x25cm)
RUA DAS MAGNOLIAS

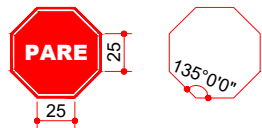


PLACA DE SINALIZAÇÃO
CHAPA DE FERRO N° 18
ALTURA DA LETRA = 15cm
DEVE CONTER: IDENTIFICAÇÃO DA MARCA/FABRICANTE
DEVE CONTER: DATA DE FABRICAÇÃO (MÊS/ANO)


DETALHE PLACA R-1
ESCALA 1:50

TABELA 01 - CORES PARA PINTURA			
SINAL.	COD.	CORES	
○	R-1	FUNDO LEGENDA ORLA INTERNA ORLA EXTERNA	VERMELHA BRANCA BRANCA VERMELHA


TABELA 02 - DIMENSÕES MÍNIMAS			
SINAL.	LADO	ORLA INT.	ORLA EXT.
○	0,25m	0,02m	0,01m

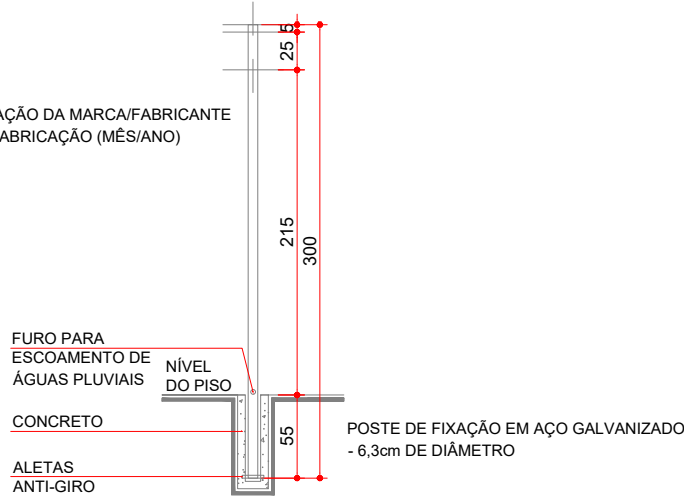

DETALHE POSTE
ESCALA 1:50

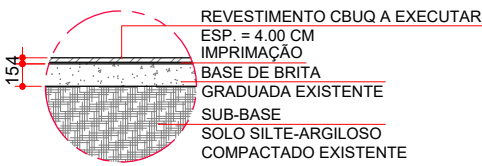


SEÇÃO DO PAVIMENTO
COMPLETO
ESCALA 1:50

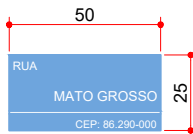

DETALHE PLACA
NOME DE RUA
ESCALA 1:25



DETALHE RAMPA
ESCALA 1:50

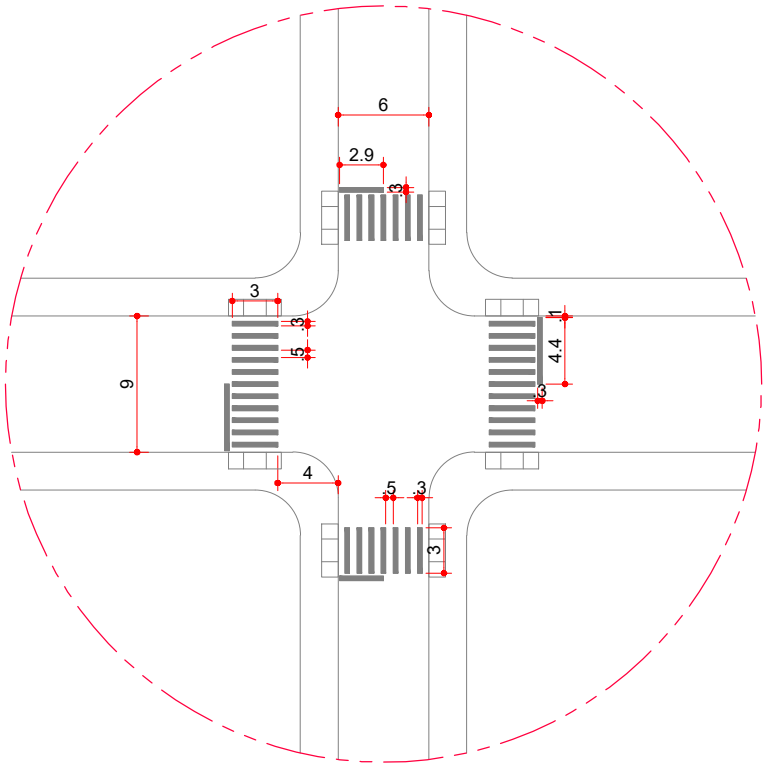

CÁLCULO DE ÁREA - FAIXA DE PEDESTRE (RUA L = 9 METROS)

FAIXA VERTICAL = 3,00m x 0,30m = 0,90m²
FAIXA HORIZONTAL = 4,40m x 0,30m = 1,32m²

TOTAL = 11 FAIXAS VERTICAIS + 1 FAIXA HORIZONTAL
TOTAL = 11 x 0,90m² + 1,32m²
TOTAL = 9,90m² + 1,32m²
TOTAL = 11,22m²

CÁLCULO DE ÁREA - FAIXA DE PEDESTRE (RUA L = 6 METROS)

FAIXA VERTICAL = 3,00m x 0,30m = 0,90m²
FAIXA HORIZONTAL = 2,90m x 0,30m = 0,87m²

TOTAL = 7 FAIXAS VERTICAIS + 1 FAIXA HORIZONTAL
TOTAL = 7 x 0,90m² + 1,32m²
TOTAL = 6,30m² + 1,32m²
TOTAL = 7,62m²