


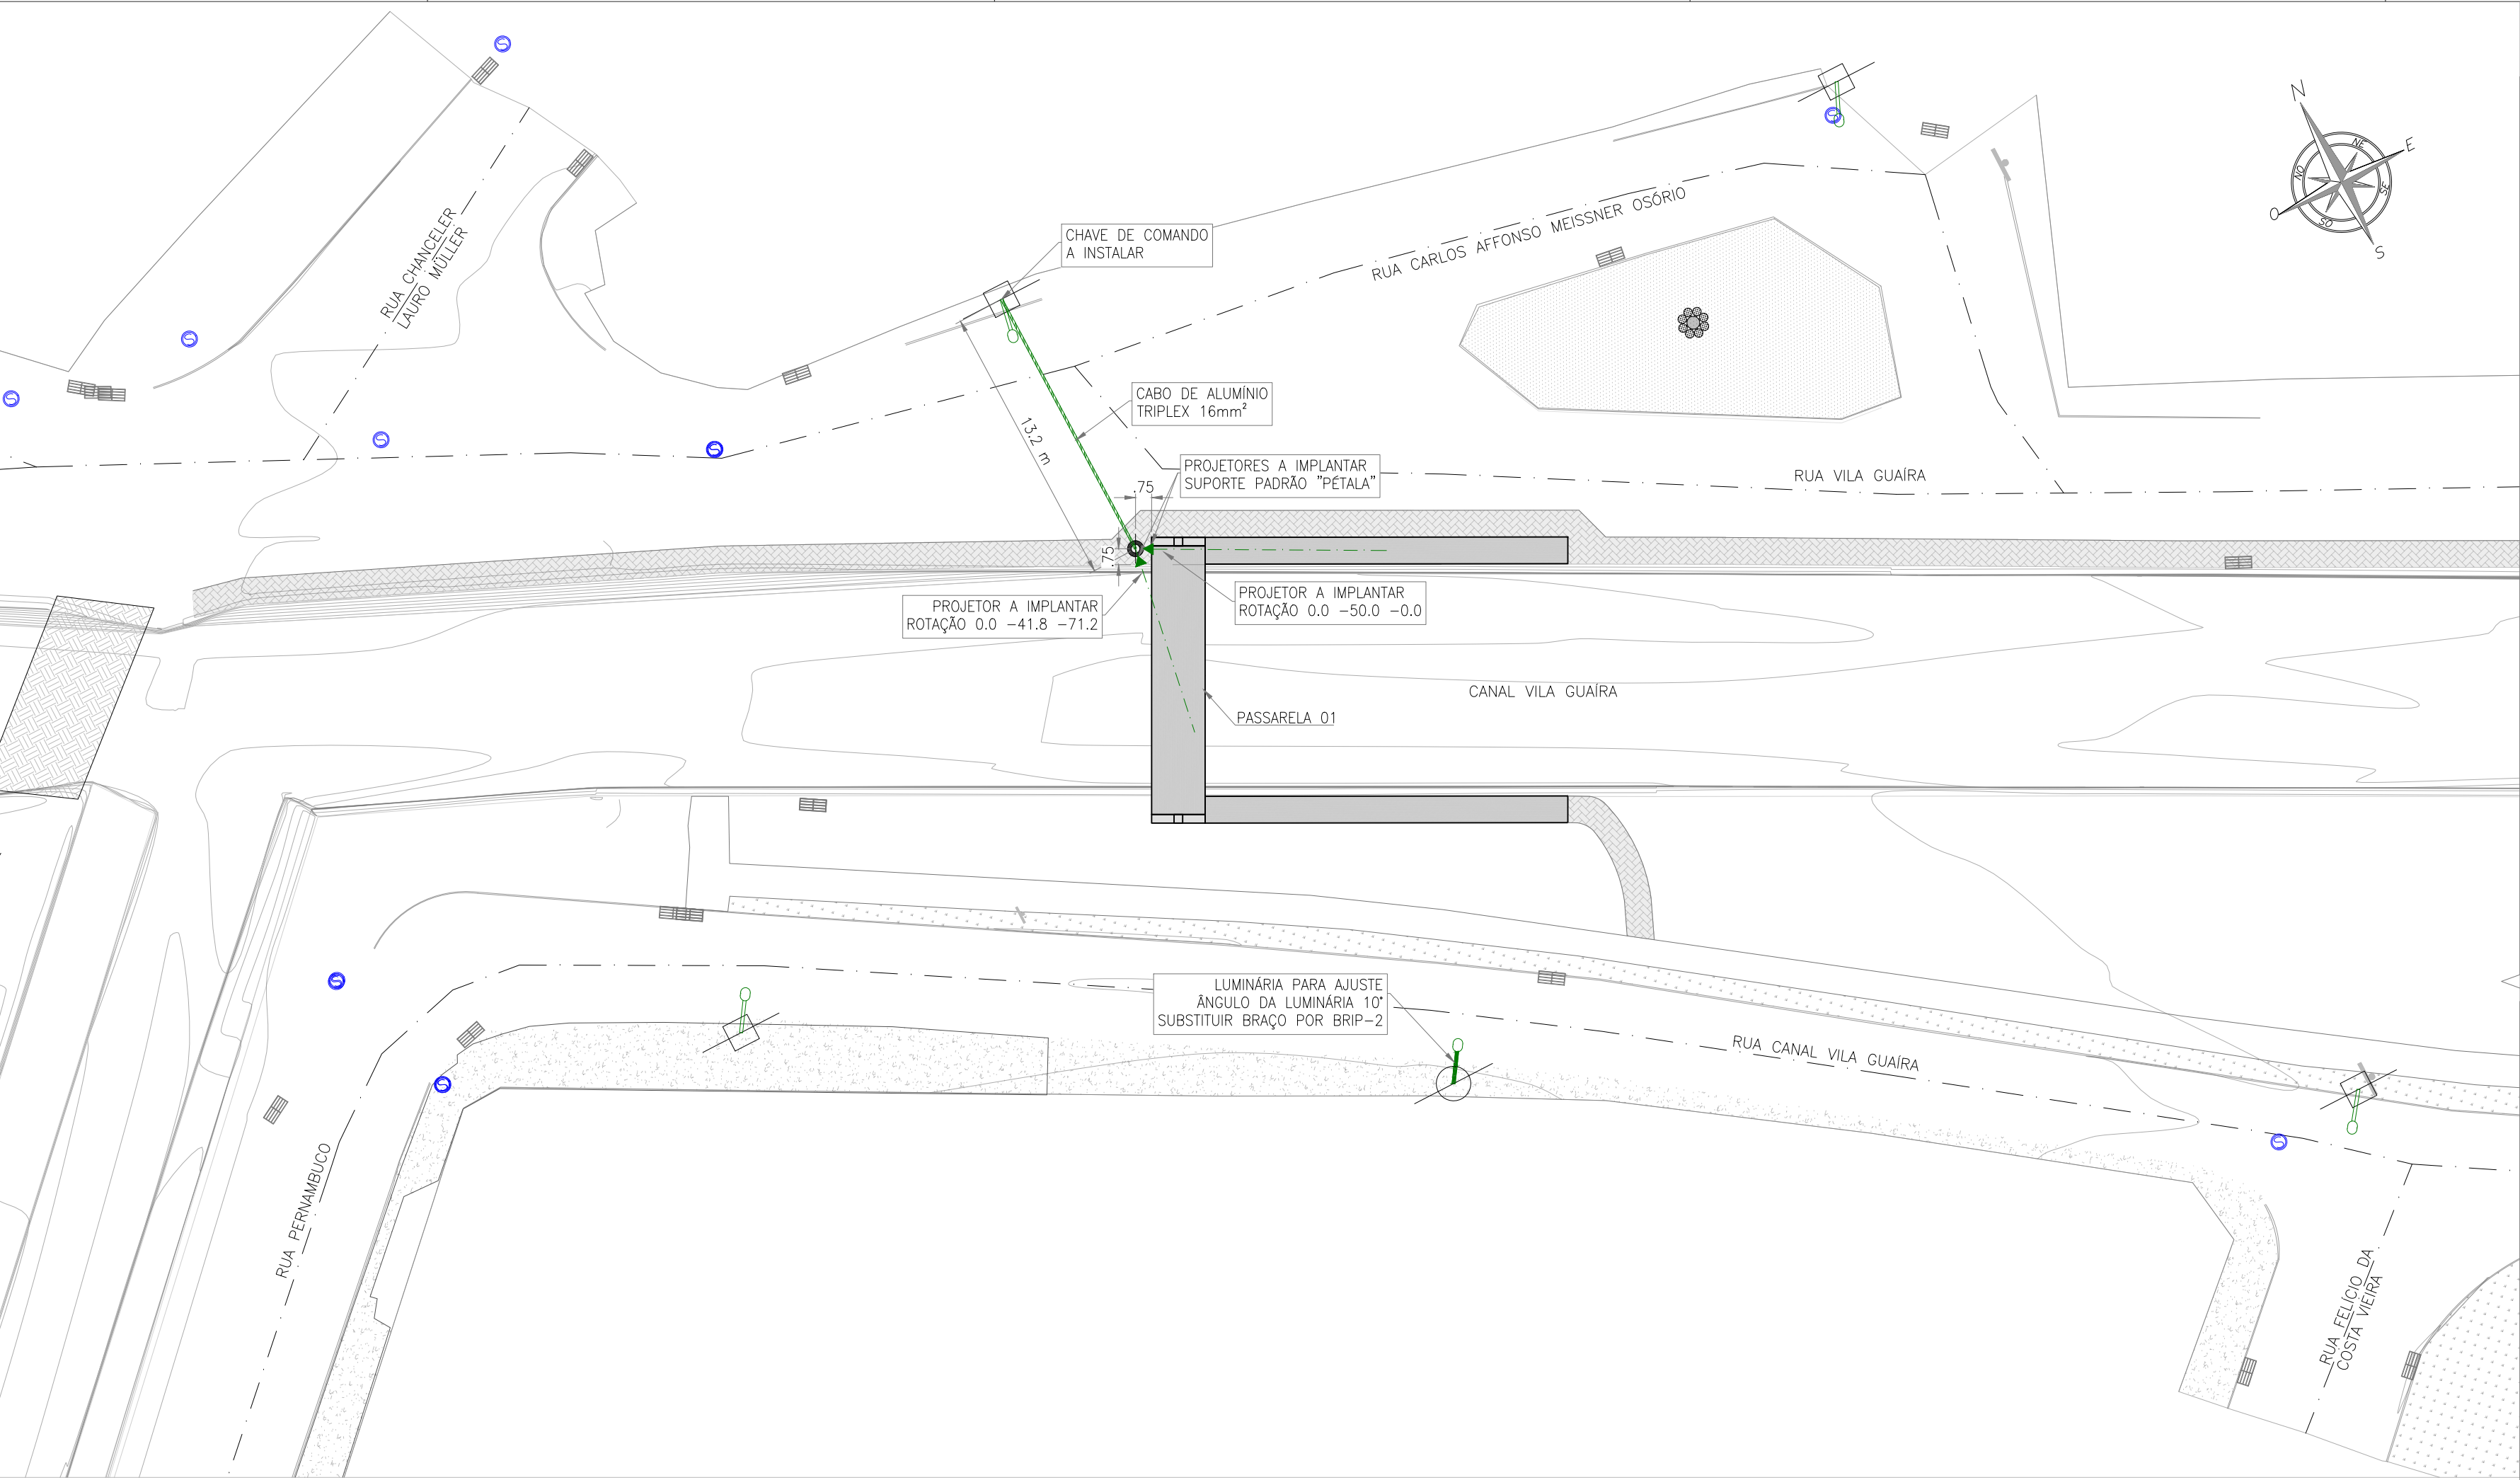


ILUMINAÇÃO PÚBLICA

ESC.: 1:250 – LOCAÇÃO

LEGENDA

- POSTE DE CONCRETO EXISTENTE
- POSTE DE CONCRETO MODELO DUPLO T 9m D/200daN A IMPLANTAR
- POSTE DE CONCRETO MODELO CONICIDADE REDUZIDA 15m 1500daN A IMPLANTAR
- LUMINÁRIA EXISTENTE
- LUMINÁRIA A IMPLANTAR – VER ESPECIFICAÇÃO NO MEMORIAL DESCRITIVO
- BRAÇO A SUBSTITUIR – VER ESPECIFICAÇÃO NO MEMORIAL DESCRITIVO
- PROJETOR A IMPLANTAR – VER ESPECIFICAÇÃO NO MEMORIAL DESCRITIVO
- REDE AÉREA A IMPLANTAR – CABO DE ALUMÍNIO TRIPLEX 16mm²

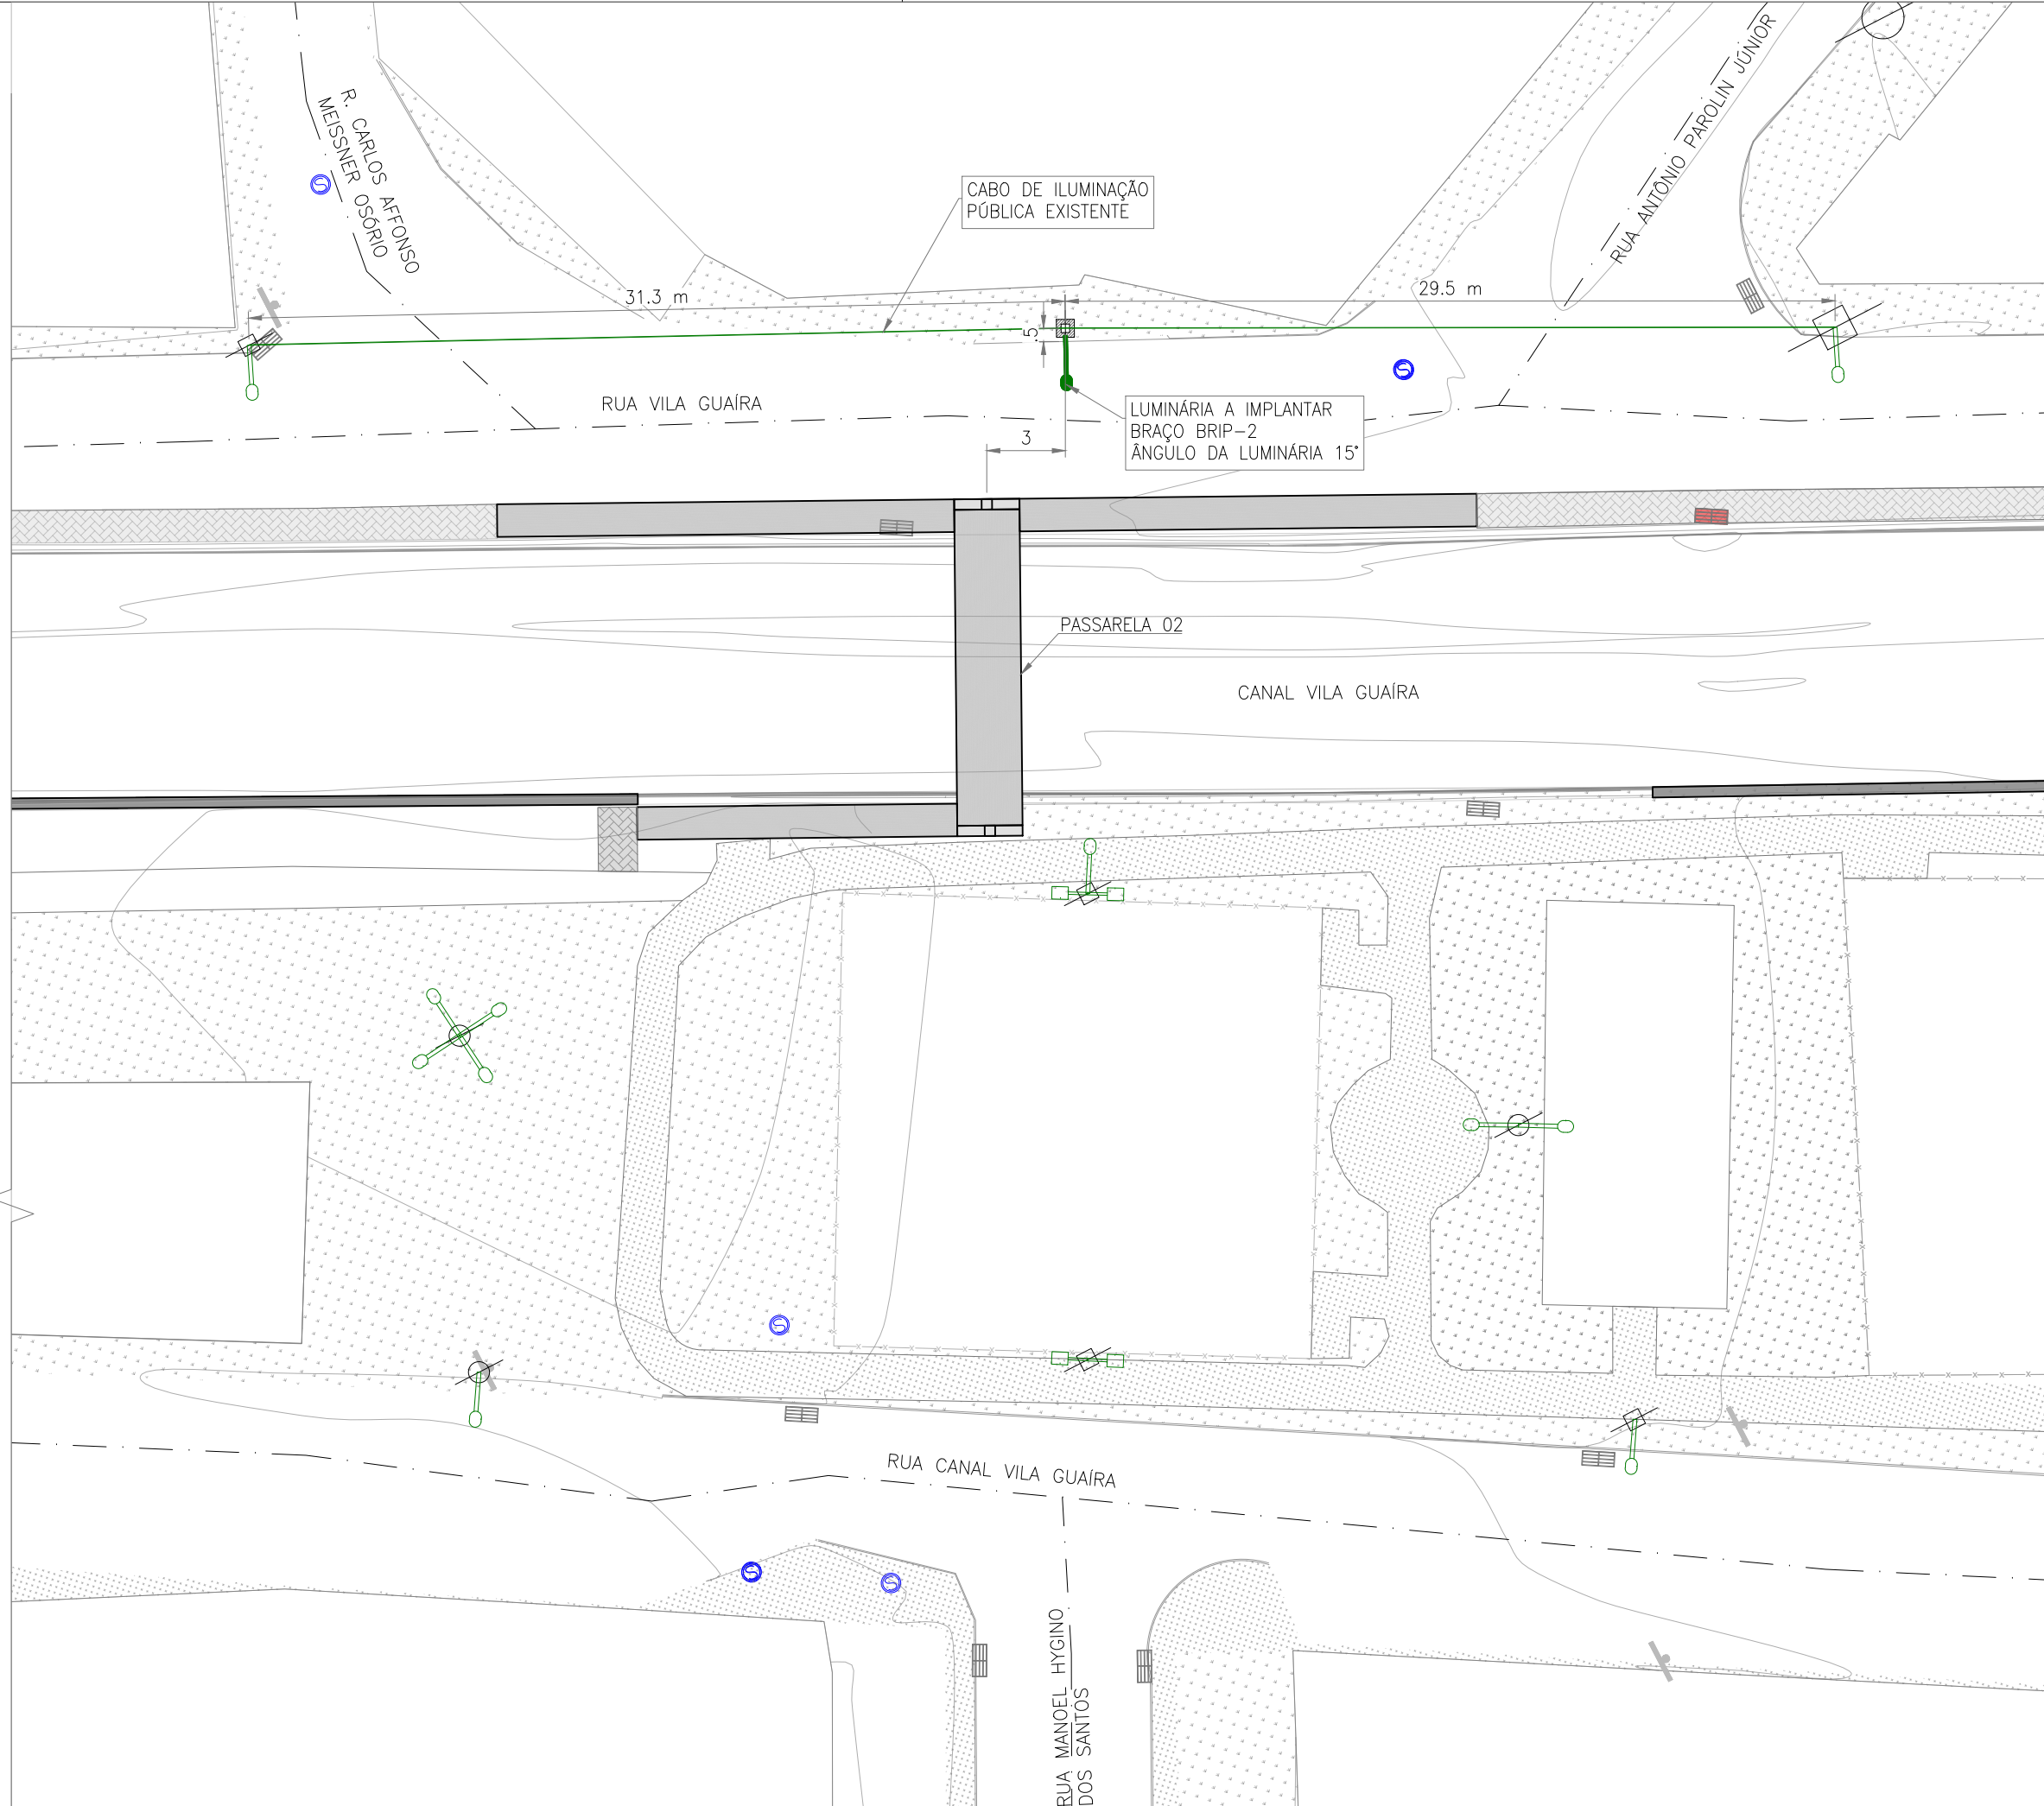

NOTAS

- A LIGAÇÃO DE TODAS AS LUMINÁRIAS SERÁ BIFÁSICA EM 220V. LUMINÁRIAS INSTALADAS EM POSTES DE RDU SÃO LIGADAS DIRETAMENTE NA REDE B.T. DA COPEL.
- O ATERRAMENTO DA LUMINÁRIA DEVE SER CONECTADO AO NEUTRO DA B.T..
- LUMINÁRIA VIÁRIA: O ACIONAMENTO DAS LUMINÁRIAS SERÁ INDIVIDUAL ATRAVÉS DE RELÉ FOTOCONTROLADOR.
- PROJETORES: O ACIONAMENTO DOS PROJETORES É FEITO INDIRETAMENTE ATRAVÉS DE CHAVE DE COMANDO BF-60.
- PARA CADA LUMINÁRIA A IMPLANTAR, DEVERÁ SER INSTALADA UMA PLAQUETA DE IDENTIFICAÇÃO, PARA OS PROJETORES DEVE SER INSTALADA UMA PLAQUETA DE IDENTIFICAÇÃO POR POSTE, CONFORME ESPECIFICAÇÕES CONSTANTES NO MEMORIAL DESCRITIVO. O NÚMERO DE IDENTIFICAÇÃO DEVERÁ SER SOLICITADO À OPIP NO INÍCIO DA OBRA.

REFERÊNCIAS

- PASSARELAS VILA GUAÍRA – MEMORIAL DESCRITIVO

|   |                            |   |                |                                                        |
|---|----------------------------|---|----------------|--------------------------------------------------------|
|   |                            |   |                |                                                        |
|   |                            |   |                |                                                        |
| OA   | EMIÇÃO INICIAL             | 06/08/2026   | TZ             | RAER                                                   |
| REVISÃO Nº   | DESCRIÇÃO DA REVISÃO       | DATA   | DESENHISTA     | AUTOR                                                  |
| <div><div></div><div>PREFEITURA MUNICIPAL DE CURITIBA<br/>SECRETARIA MUNICIPAL DE OBRAS PÚBLICAS<br/>DEPARTAMENTO DE ILUMINAÇÃO<br/>GERÊNCIA DE ESTUDOS E PROJETOS</div></div> |                            |   |                |                                                        |
| OBRA:<br>PASSARELAS VILA GUAÍRA   |                            |   |                |                                                        |
| LOCAL:<br>RUA VILA GUAÍRA/RUA CANAL VILA GUAÍRA   |                            |   |                | FRANCHA:<br>1/1                                        |
| CONTEÚDO:<br>ILUMINAÇÃO PÚBLICA<br>IMPLANTAÇÃO   |                            | PREFEITO:<br>EDUARDO PIMENTEL SLAVIERO<br>SECRETÁRIO:<br>LUIZ FERNANDO DE SOUZA<br>JAMUR<br>DIRETOR:<br>TONY LINCOLN MALHEIROS |                | Nº PROJETO:<br>5385<br>DATA:<br>06/08/2026<br>ARQUIVO: |
| AUTOR DO PROJETO:<br>RUDOLFO A.E RÚNCOS   | DESENHO:<br>TATIANI ZANONI | ESCALA:<br>INDICADA   | REVISÃO:<br>OA |                                                        |