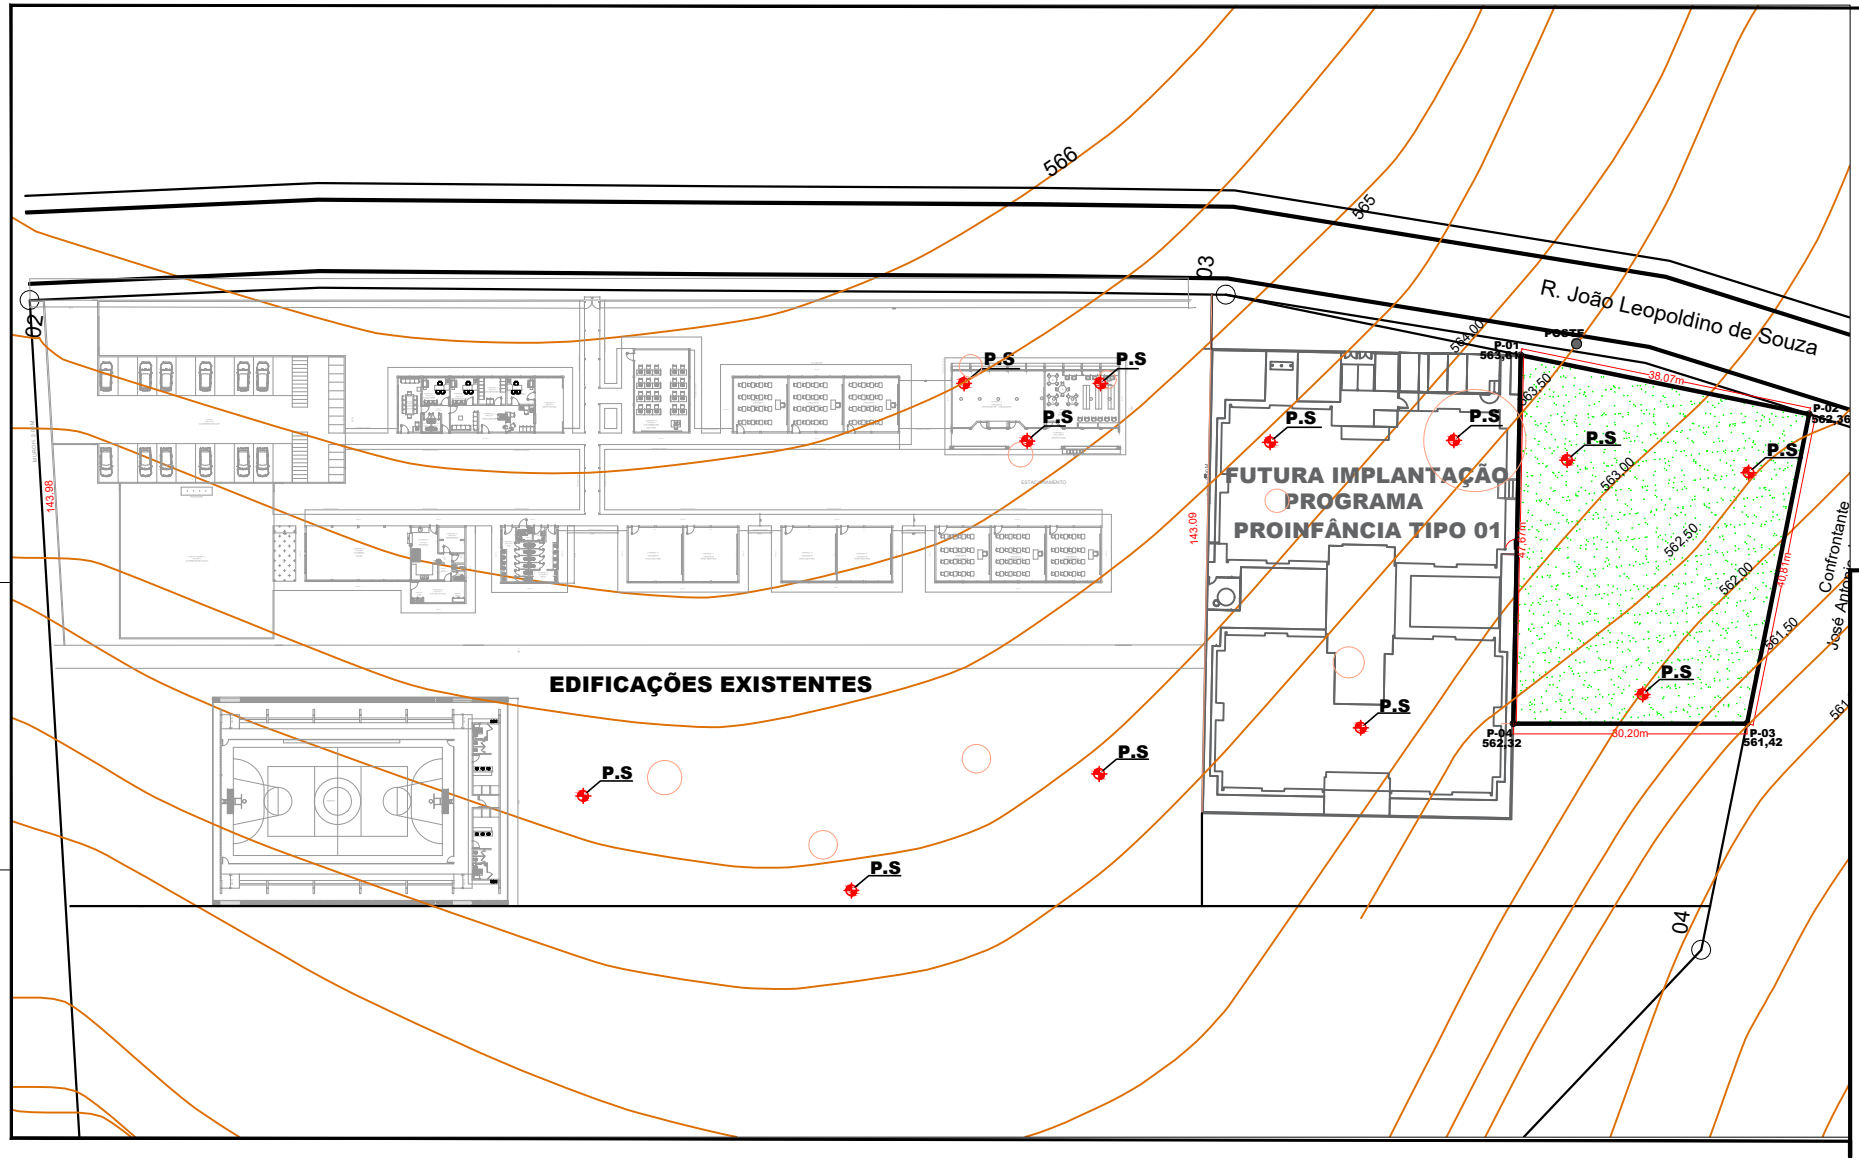

SIMBOLOGIA	
P.S	SONDAGEM
	PONTO DE PERFURAÇÃO

PROJETO: **SONDAGEN**
PLANTA GERAL DE SONDAGEM

FOLHA: **ÚNICA**

EDIFICAÇÃO:
COMPLEXO EDUCACIONAL - IMPLANTAÇÃO GERAL

LOCAL:
RUA JOÃO LEOPOLDINO DE SOUZA, PR - CEP 84980-000

MUNICÍPIO E COMARCA:
SÃO JOSÉ DA BOA VISTA - ESTADO DO PARANÁ.

PROPRIETÁRIO:
MUNICÍPIO DE SÃO JOSÉ DA BOA VISTA.

DADOS TÉCNICOS:
MATRÍCULA N° 12.543

ESCALA:
INDICADA

DATA:
29-07-2024

OBSERVAÇÕES:

MATRÍCULA 12.543	30.250,00m²
ÁREA TOTAL DO TERRENO	30.250,00m²
ÁREA DO LOTE - PRÉ-ESCOLA - FNDE	2.400,00m²
ÁREA DO LOTE - INFÂNCIA FELIZ	1.410,87m²
ÁREA DO LOTE - ESCOLA FRANCISCO	11.906,10m²

ART N° 17202414305246

Assinado de forma digital por JOSÉ LAZARO FERRAZ:09475766 Dados: 2024.08.27 15:07:15 -03'00'

PREFEITURA MUNICIPAL-CNPJ Nº 76.920.815/0001-94
JOSÉ LÁZARO FERRAZ
PREFEITO MUNICIPAL

RESPONSÁVEL TÉCNICO - PROJETO
EDSON JACKSON YERA OLIVEIRA
ENG. CIVIL CREA/PR Nº 95023-D

ESPAÇO RESERVADO PARA APROVAÇÕES :

ESPAÇO RESERVADO PARA APROVAÇÕES :