

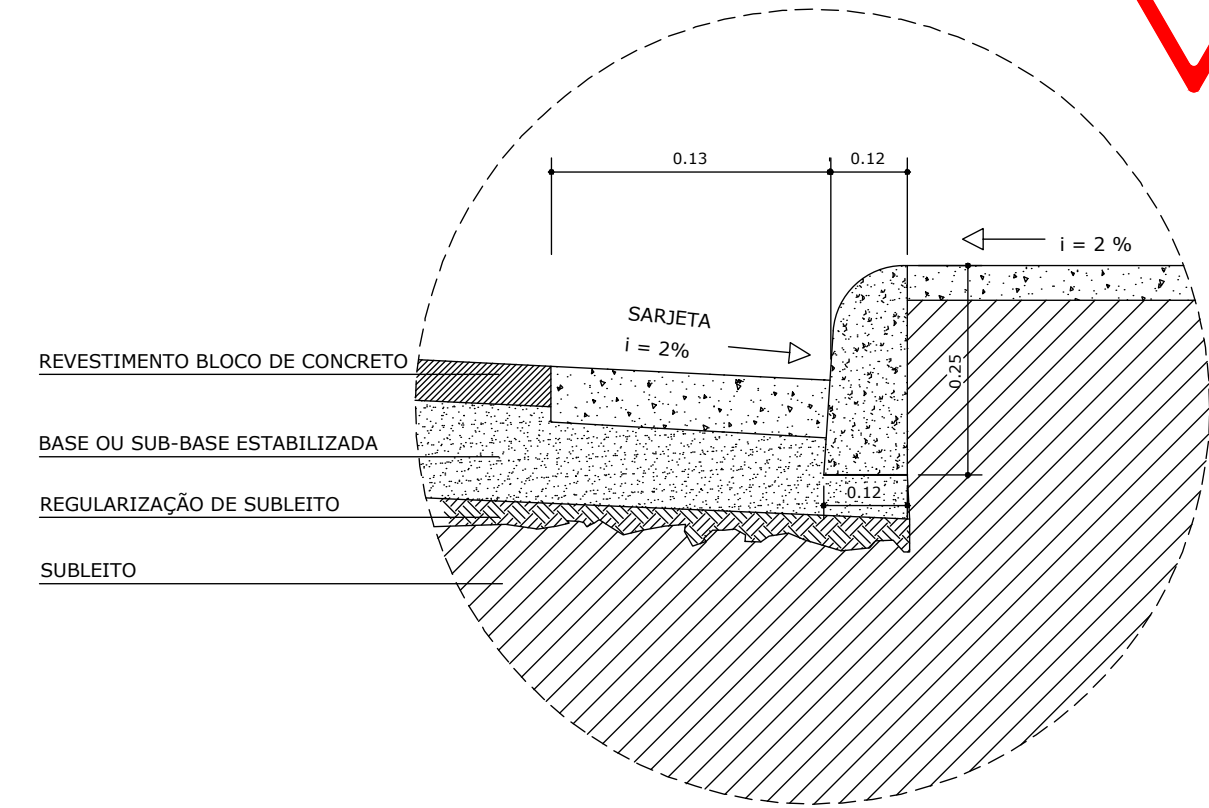


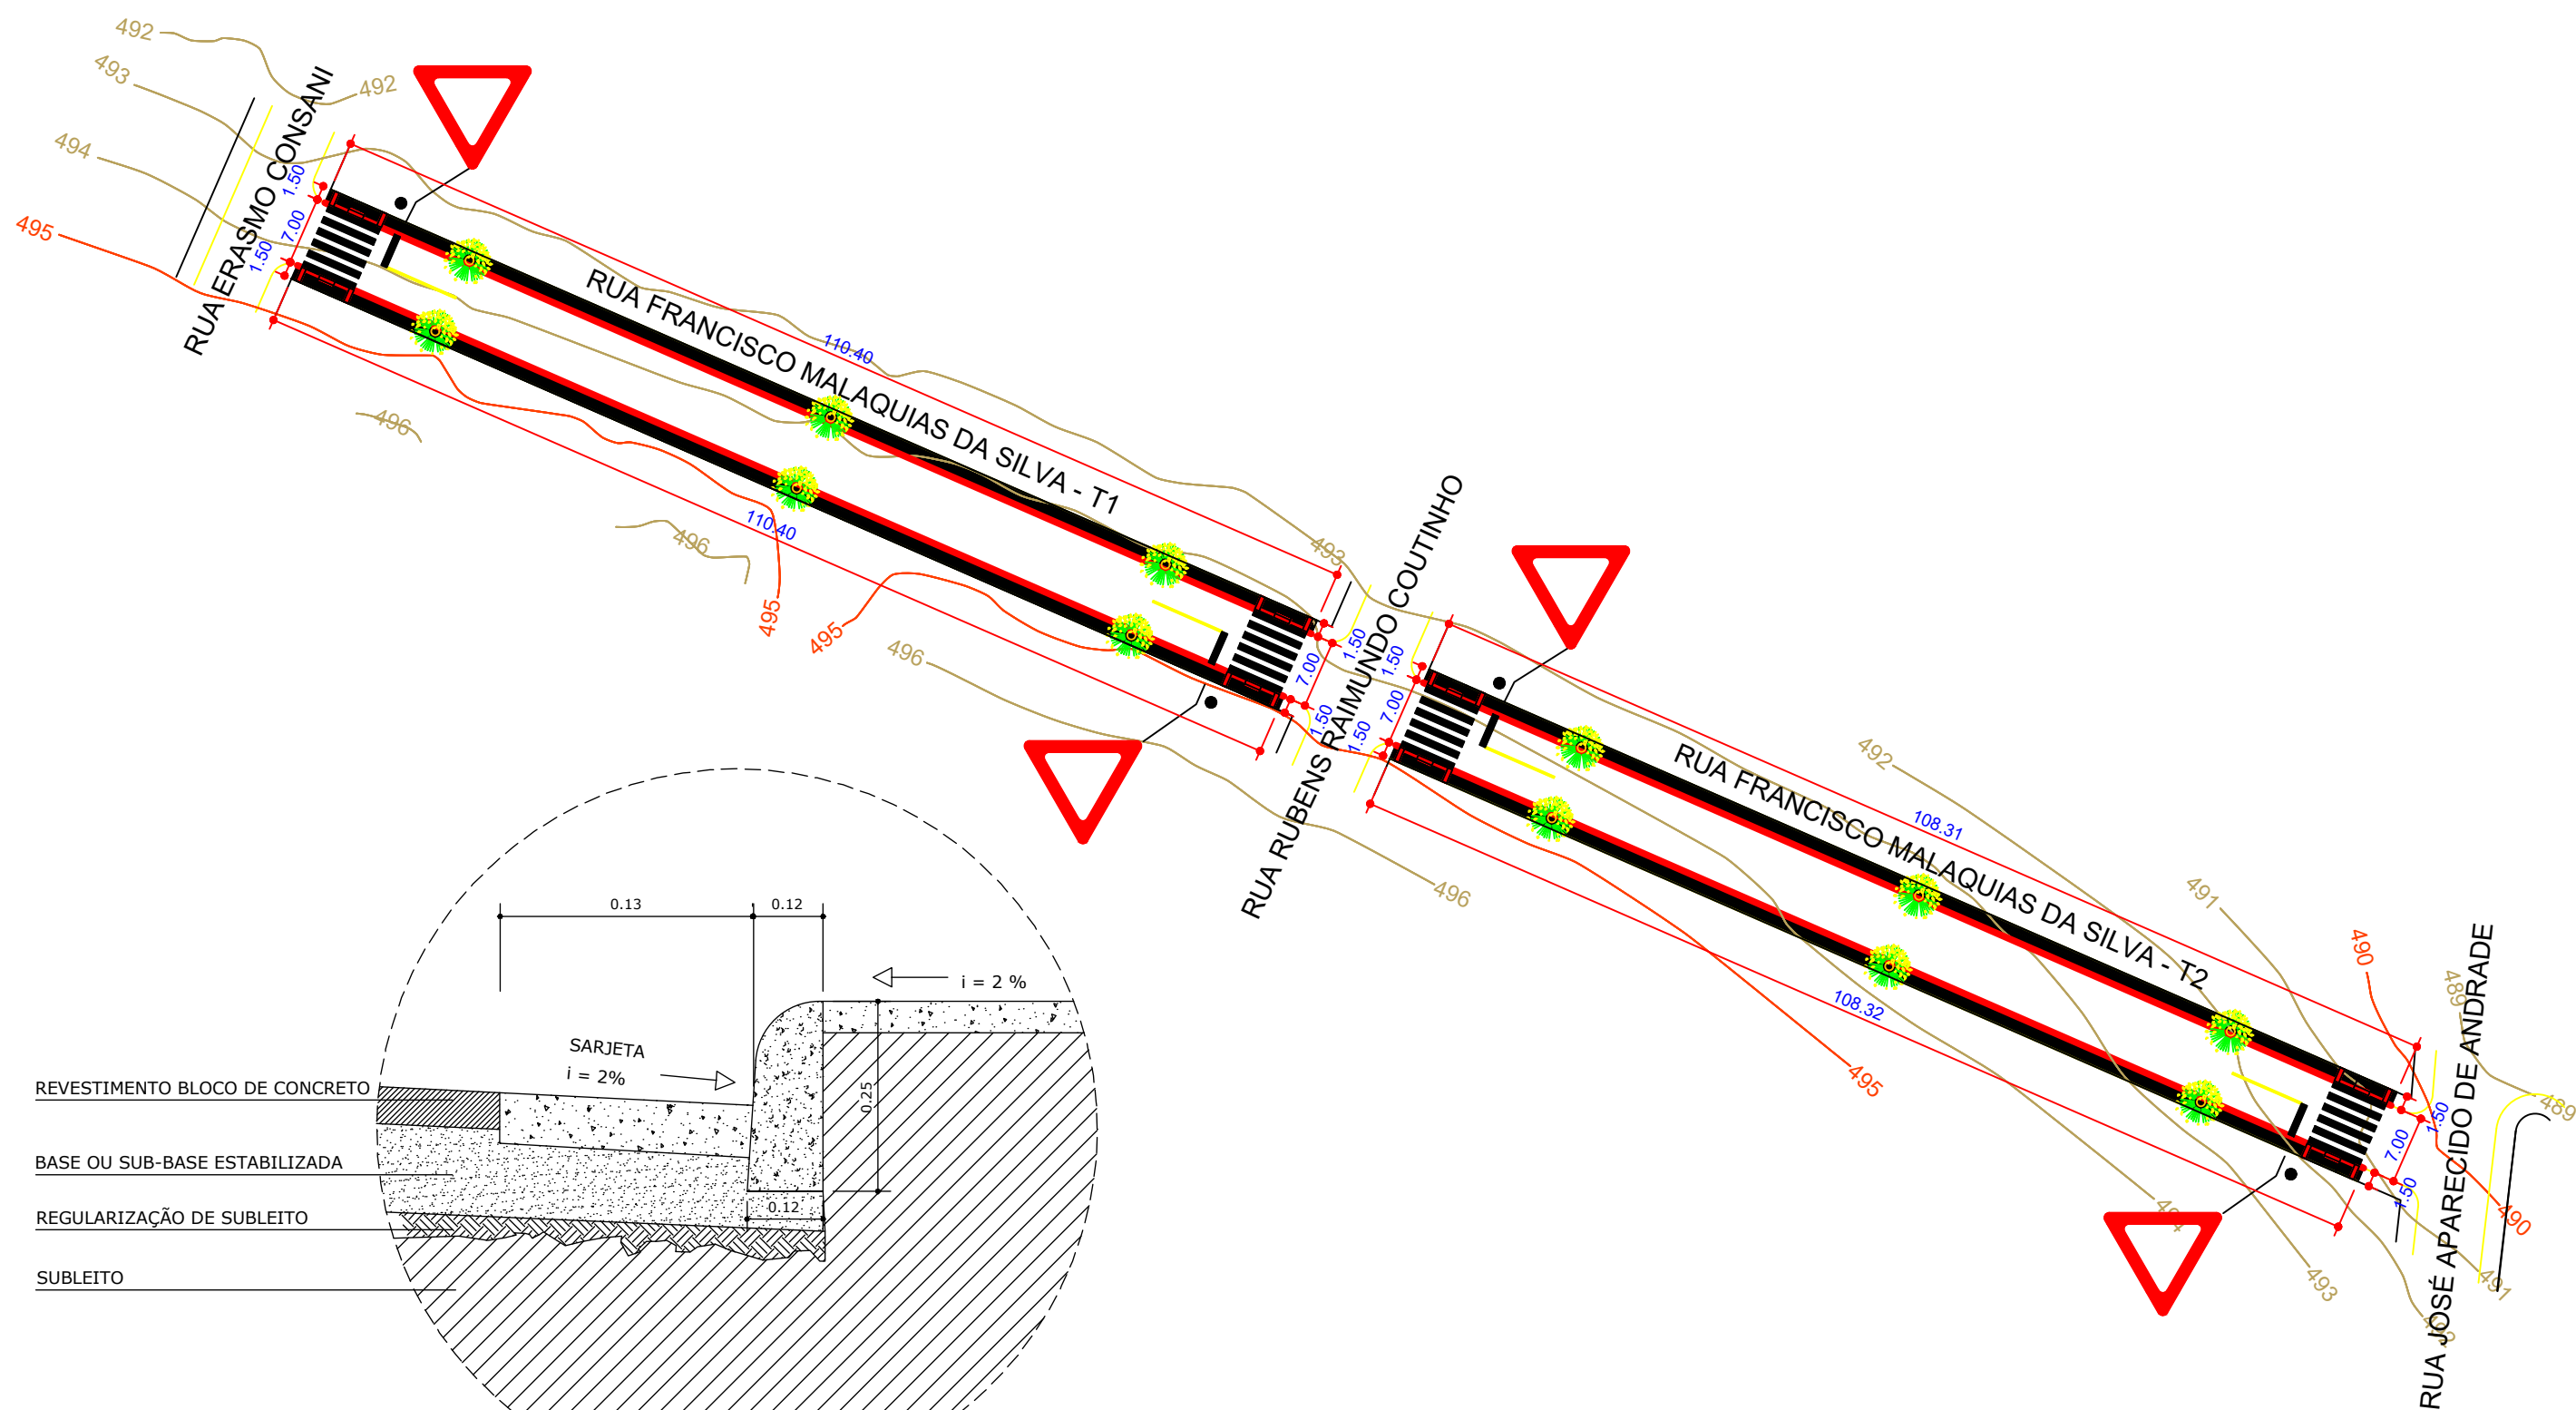


DETALHE DE IMPLANTAÇÃO DO MEIO-FIO E SARJETA


ESCALA: 1:10

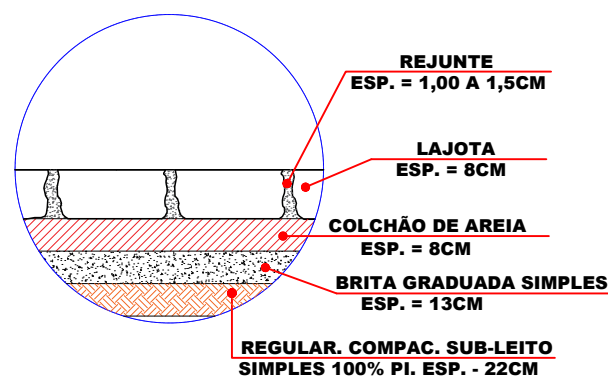


Seção Transversal SEM ESCALA

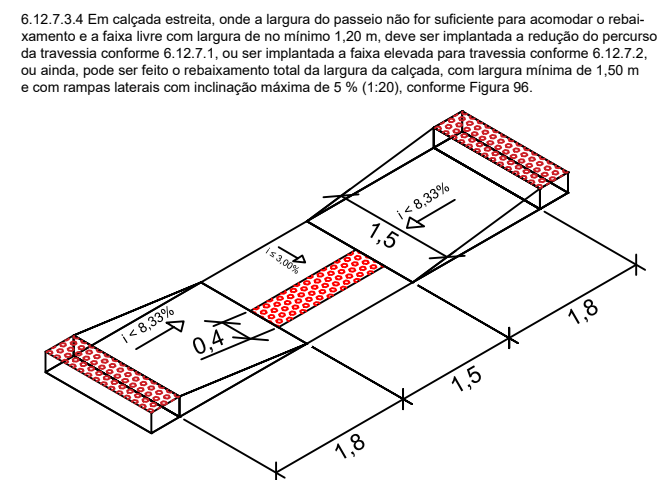


Detalhe Rampa de Assecibilidade SEM ESCALA

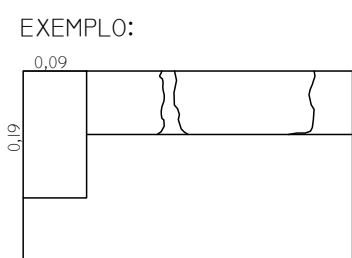

Detalhe do Cordão de Fechamento SEM ESCALA

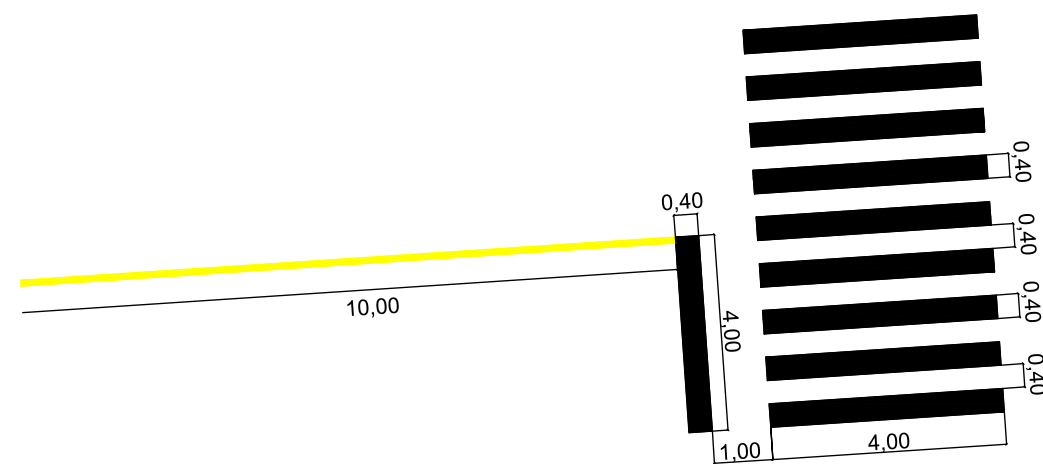

Detalhe Faixa de Pedestres SEM ESCALA

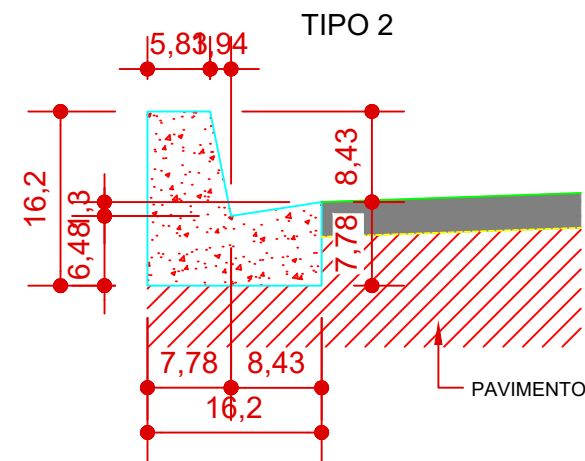

Detalhe do Meio-fio ESCALA: 1:25

LEGENDA

DES.	DESCRIÇÃO	QNTD
	Meio Fio	437,40m
	Calçada	656,11m²
	Calçamento com lajotas sextavadas	1.473,99m²
	Placa de sinalização triangular (preferencial)	4 UN
	Placa de sinalização retangular (ruas)	0 UN
	Árvore com altura de 2m a 4m.	12 UN
	Rampa para PNE com piso tátil	8 UN

PREFEITURA DO MUNICÍPIO
SANTANA DO ITARARÉ
ASSESSORIA DE PLANEJAMENTO



* QUALQUER ALTERAÇÃO NO PROJETO ARQUITETÔNICO, SEM PRÉVIO CONSENTIMENTO DO RESPONSÁVEL TÉCNICO, IMPLICA NO CANCELAMENTO DA RRT (REGISTRO DE RESPONSABILIDADE TÉCNICA).
* NA OCORRÊNCIA DE DÚVIDAS SOBRE TODO E QUALQUER SERVIÇO, DEVERÁ SER CONSULTADO O RESPONSÁVEL TÉCNICO, ANTES DA EXECUÇÃO.
* O PROFISSIONAL HABILITADO, RESERVA OS DIREITOS AUTORAIS E PATRIMONIAIS SOBRE O PROJETO ARQUITETÔNICO, AO ARTIGO 184 DO CÓDIGO PENAL E LEI Nº 5.988 DO CÓDIGO CIVIL.
* A CONTRATAÇÃO DE MÃO-DE-OBRA E A COMPRA DOS MATERIAIS NÃO É RESPONSABILIDADE DO ARQUITETO.
* REFERENTE A EXECUÇÃO DA OBRA, INICIALMENTE O LOCAL DE ATERRO DEVE SER COMPACTADO EM CAMADAS DE 20 CM DE TERRA PURA, PARA QUE FUTURAMENTE NÃO OCORRAM TRINCAS E SOLAPAMENTO DO PISO.

CARIMBO:

ASSINATURA:

RESPONSÁVEL TÉCNICO
ALAIN JUNIOR DOMINGUES
ENGENHEIRO CIVIL
CREA 309367-D/PR

TÍTULO:

PROJETO GEOMÉTRICO

TIPO DE OBRA:
LAJOTA SEXTAVADA

DESENHO:
ALAIN JR.
DOMINGUES

REFERÊNCIA:
PROJETO GEOMÉTRICO.

DATA:
20/06/25

LOCAL DA OBRA:
RUA FRANCISCO MALAQUIAS DA SILVA

ESCALA(S):
1/700

CIDADE/ESTADO DA OBRA:
SANTANA DO ITARARÉ / PR

FOLHA:
09/09