

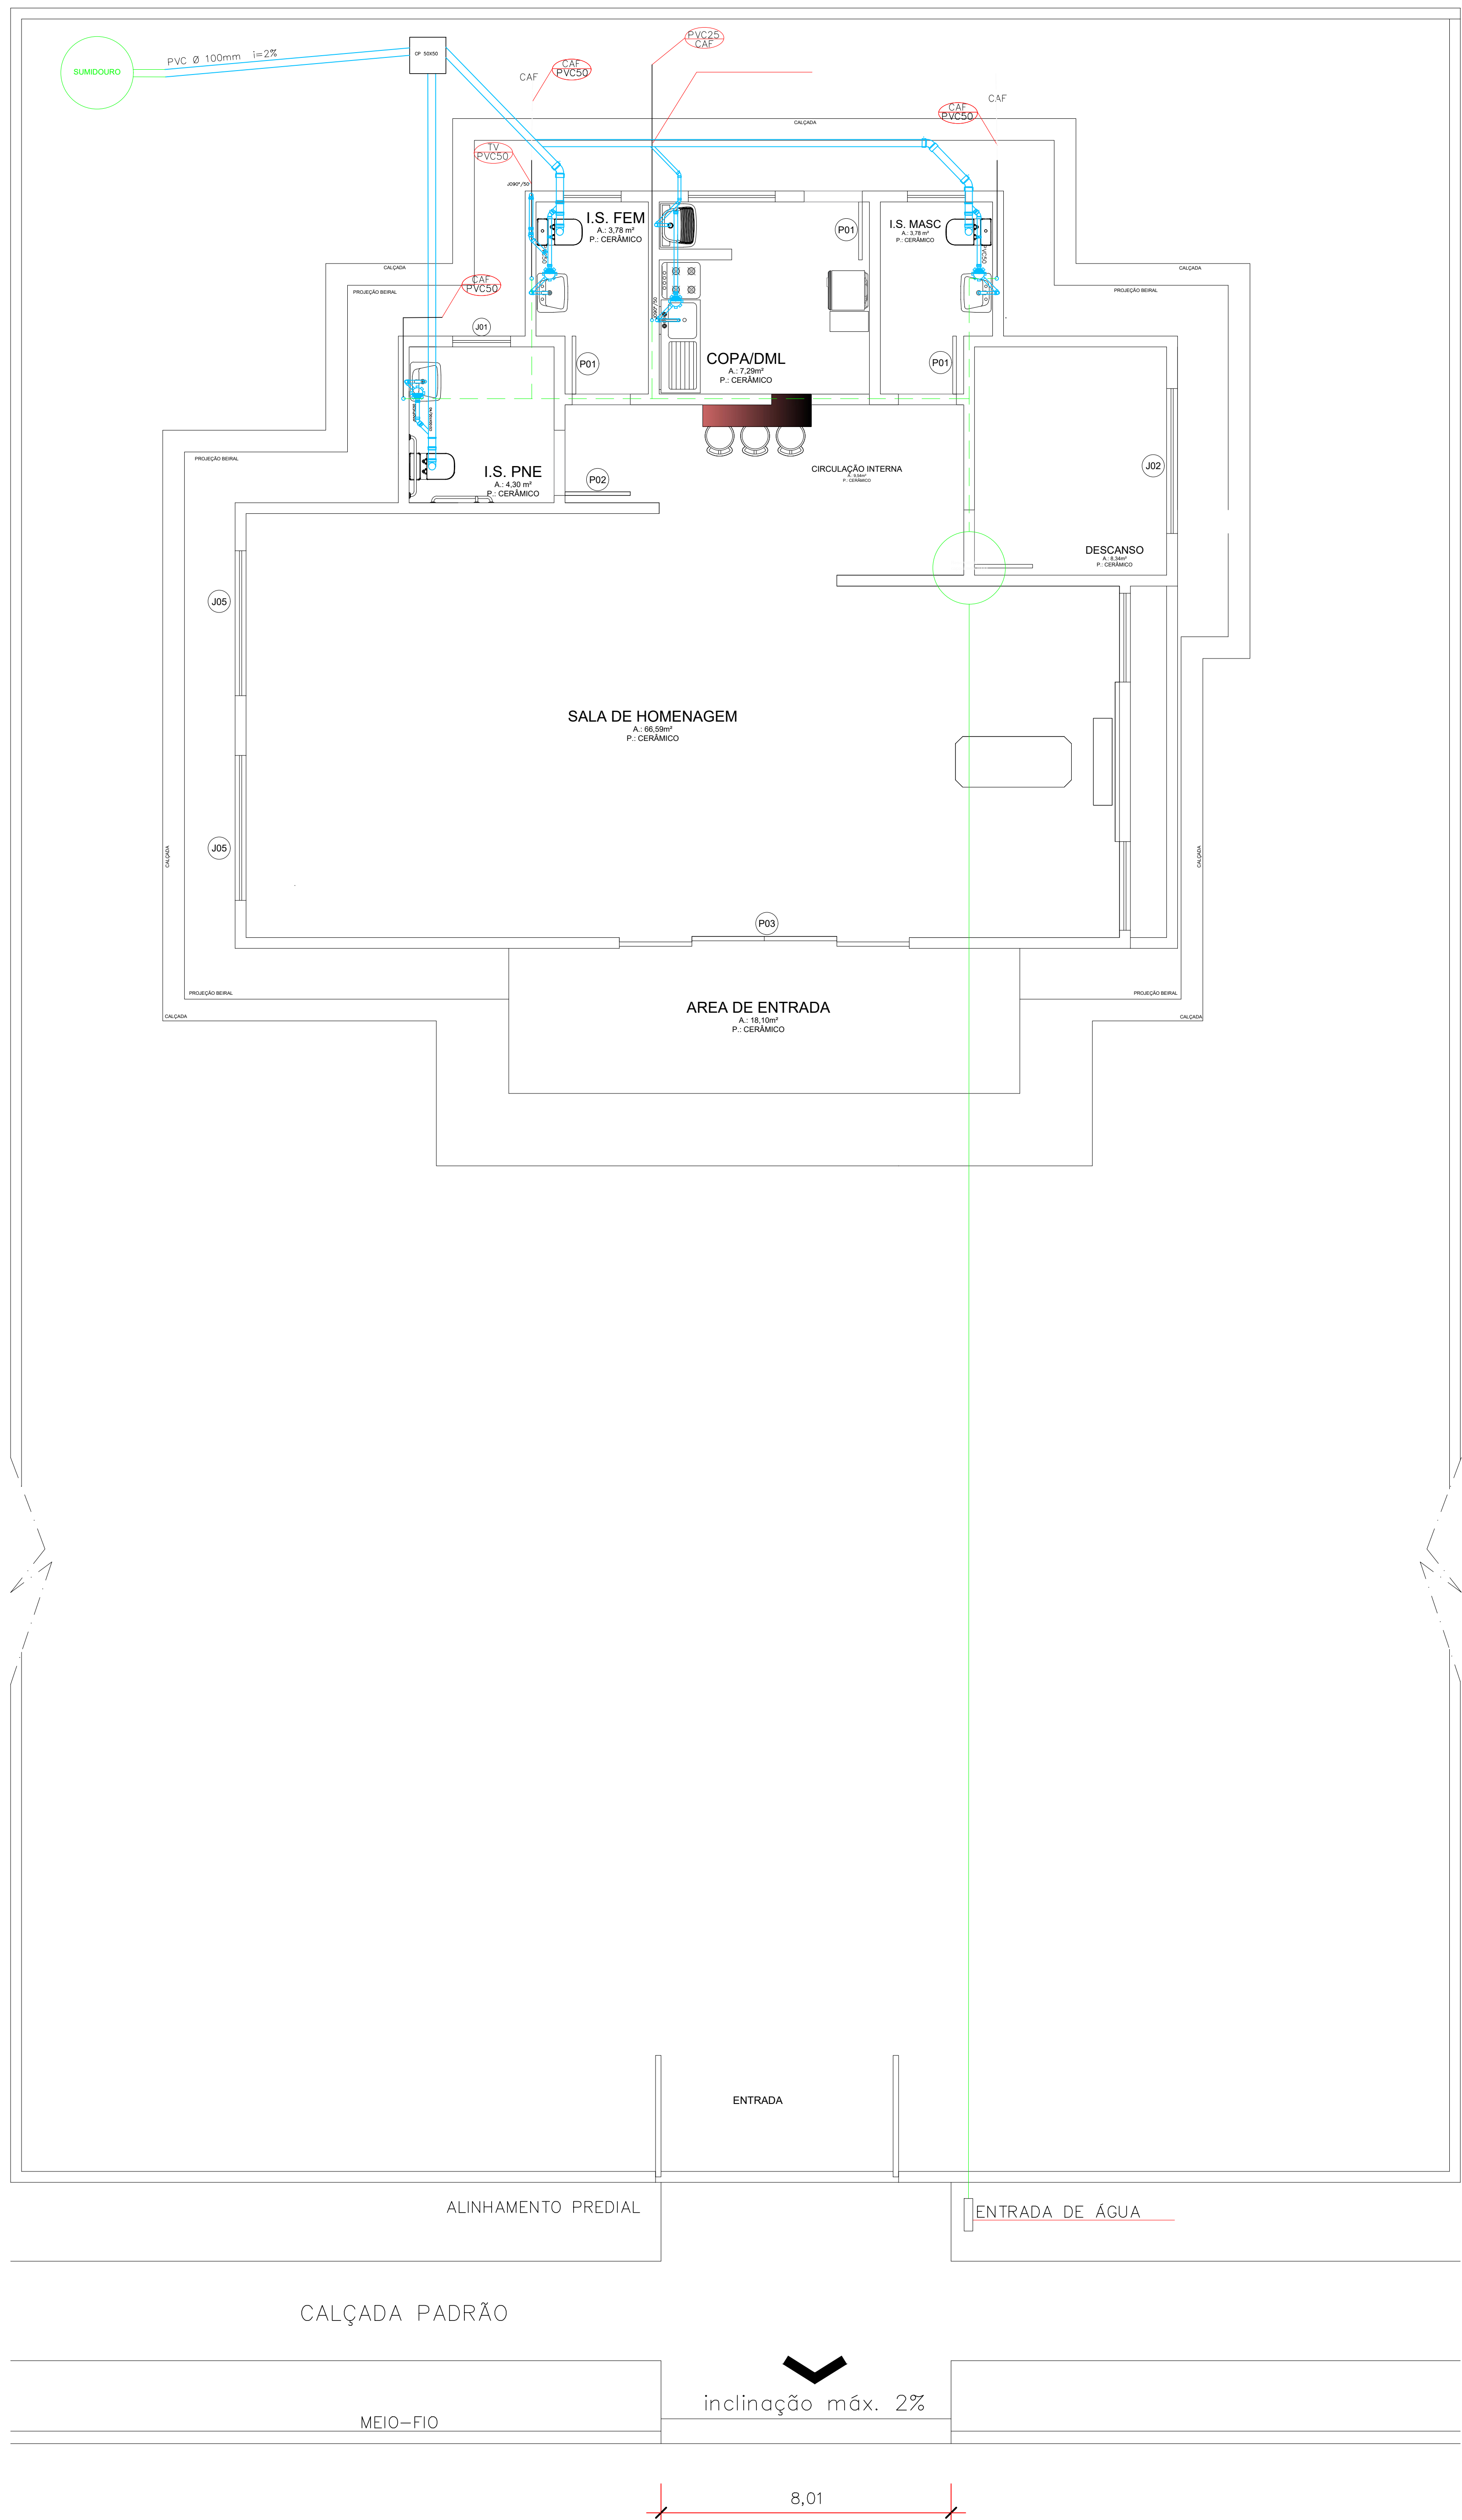
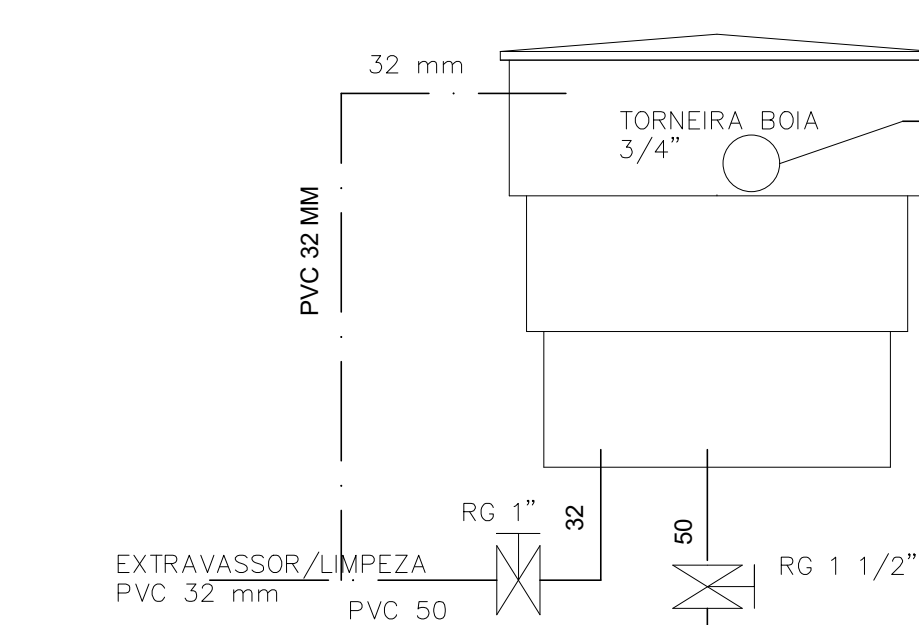
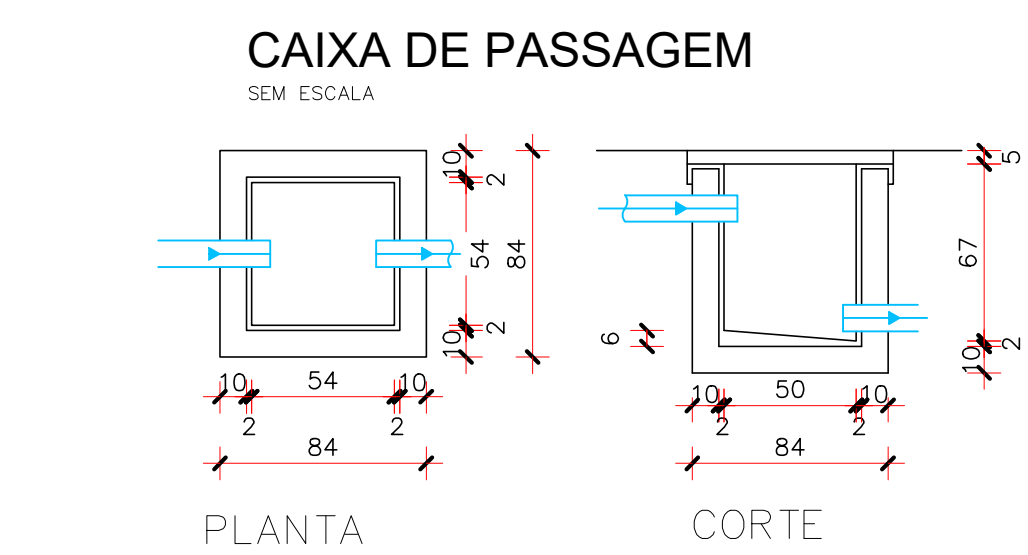


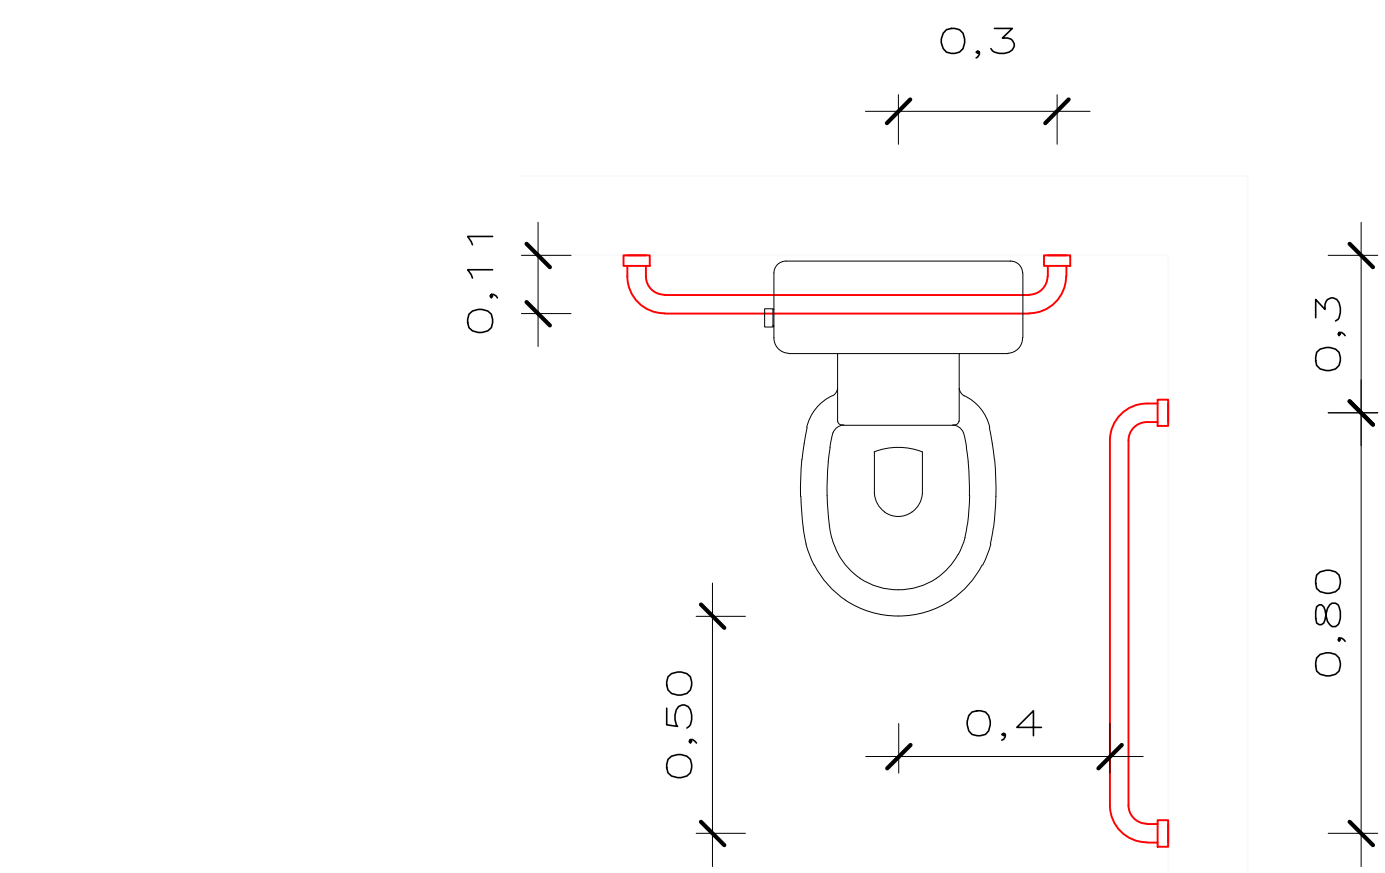



DETALHES WC BARRAS DE APOIO

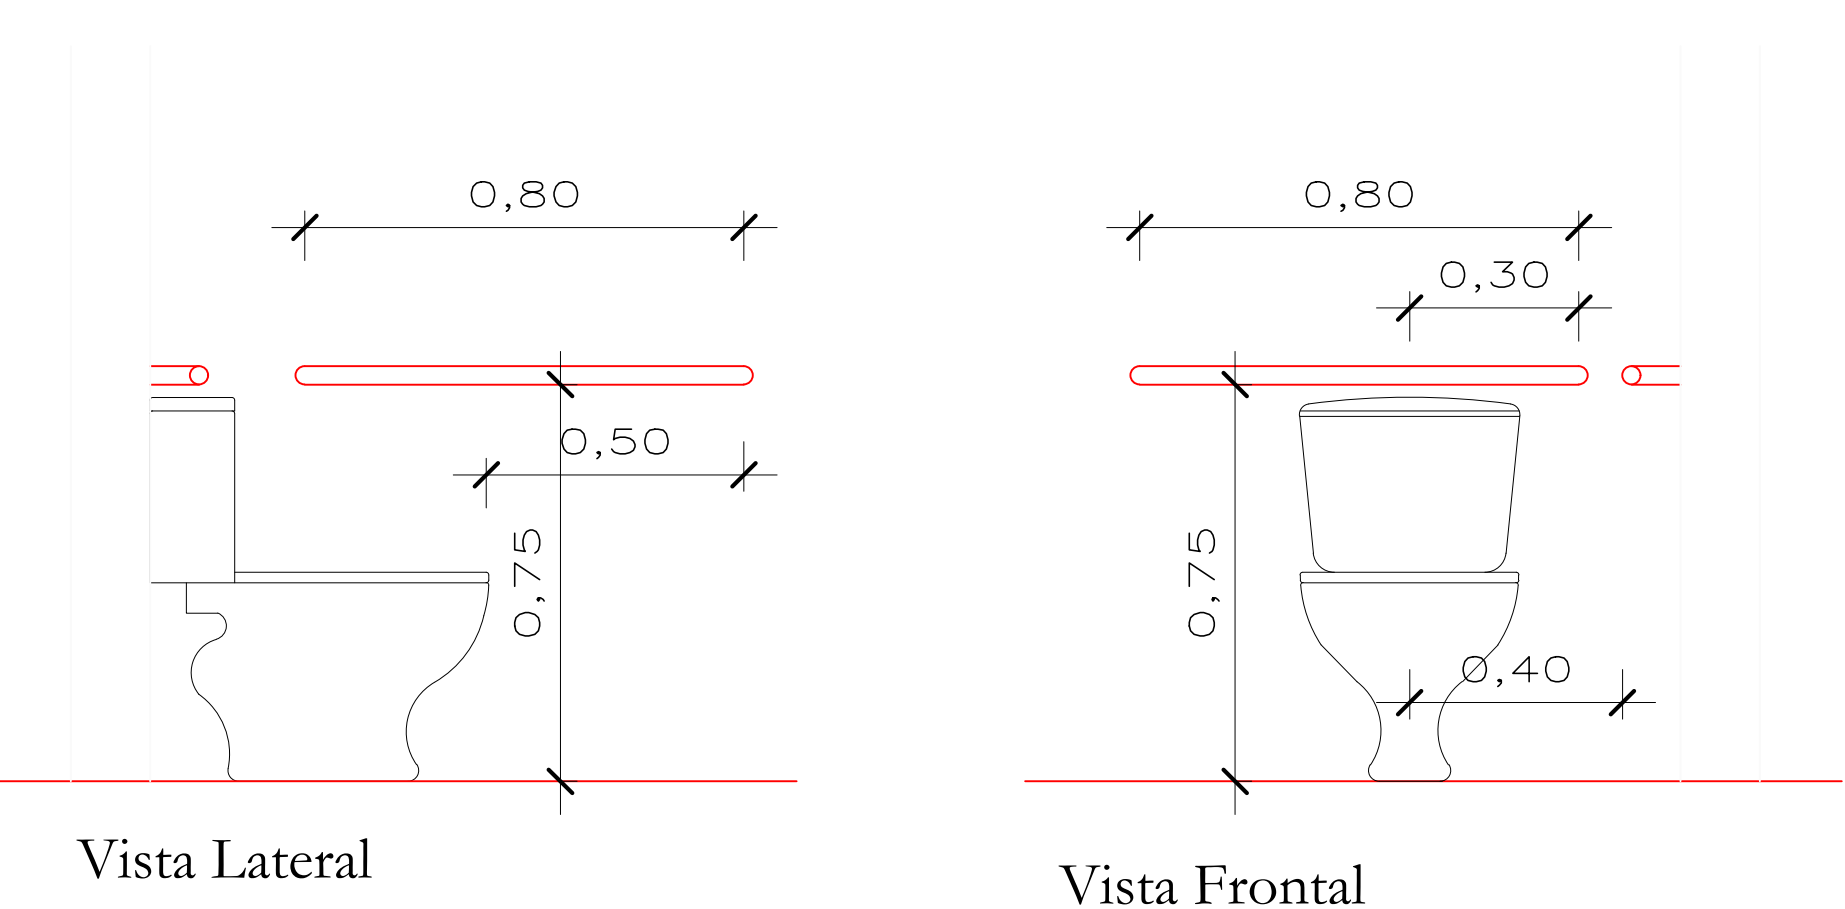



DETALHE DAS LIGAÇÕES NO RESERVATÓRIO

AD	ADAPTADOR	TE	TE
L'RL	LULA COM BUCHA DE LATÃO	JO	JUNÇÃO DUPLA
VS	VALVULA DE RESCARGA	JOV	JOELHO COM VISTA
CHUV	CHUVERO	JS	JUNÇÃO SIMPLES
LAV	LAVATORIO	BR	BUCHA DE REDUÇÃO LONGA
BD	BIDÊ	CP	CAIXA DE INSPEÇÃO DE ESGOTO
BS	BANHEIRA DE HIDROMASSAGEM	CG	CAIXA DE COJURA
PIA	PIA		
RG	REGISTRO DE GAVETA		
SP	SERVO MOTOR DE PRESSÃO		
CAF	COLUNA DE ÁGUA FRIA		
CAQ	COLUNA DE ÁGUA QUENTE		
TV	TUBO DE VENTILAÇÃO		

DETALHE DA FOSSA SÉPTICA

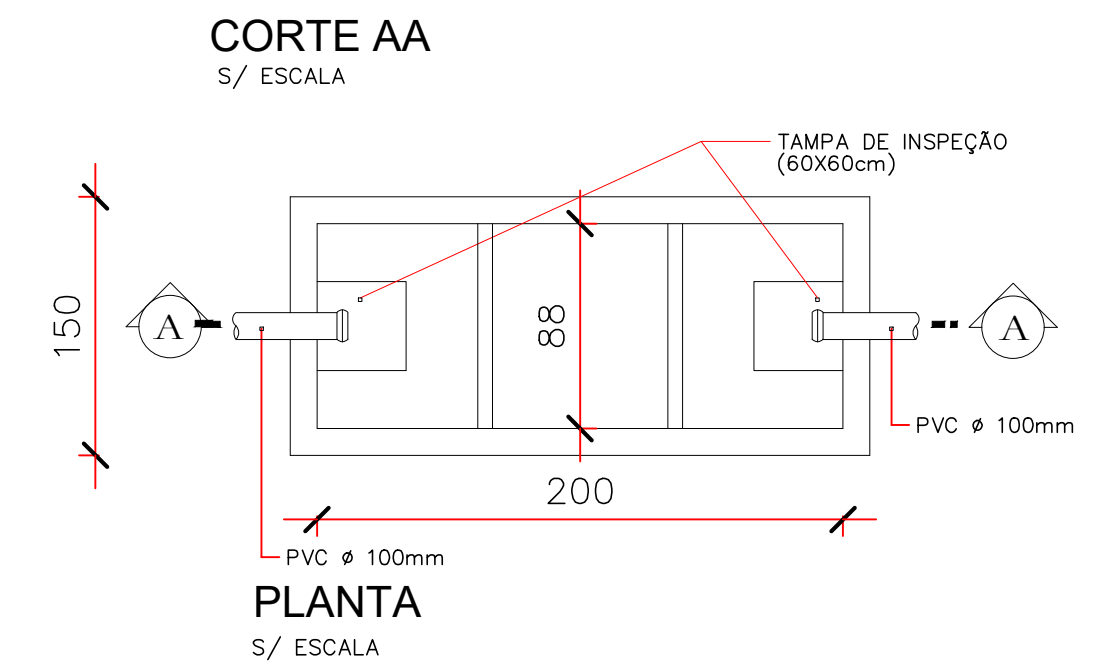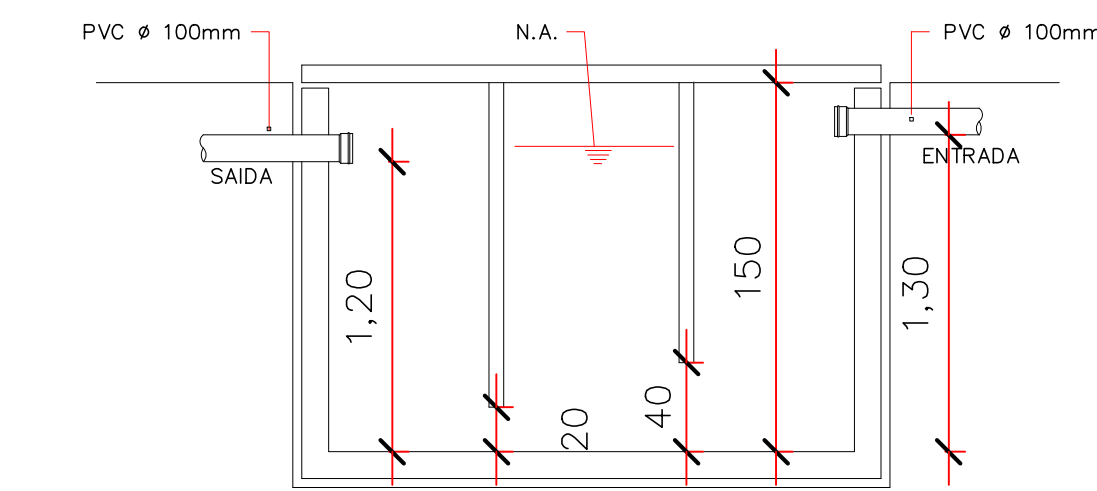

DETALHE DO SUMIDOURO

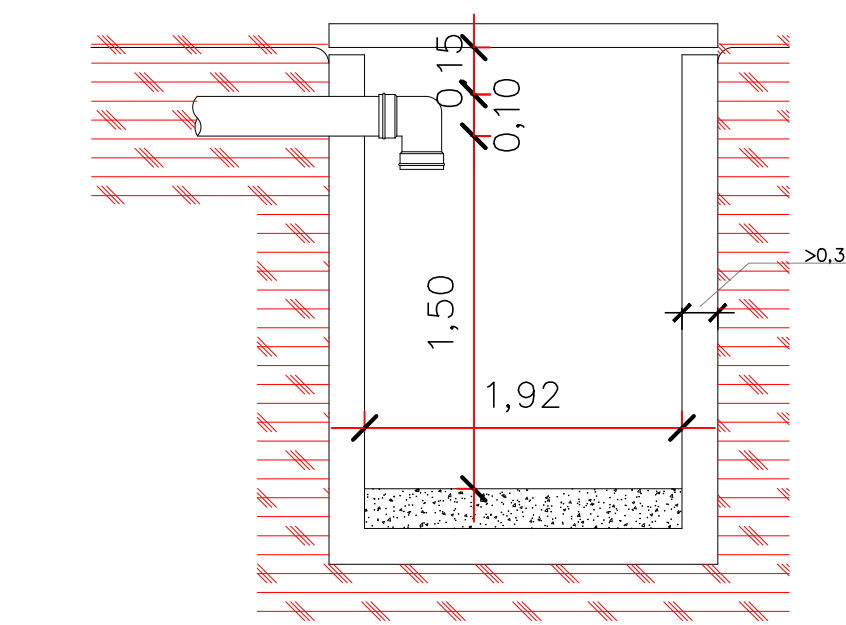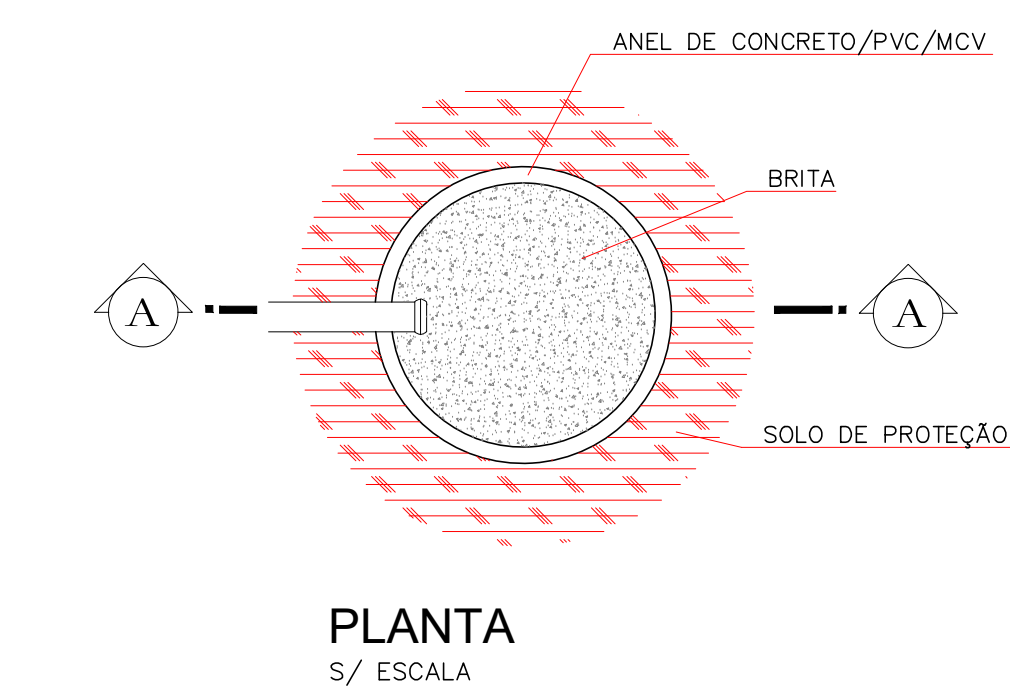

CORTE AA

PROJETO HIDROSANITARIO

04|06

PLANTA BAIXA, SIMBOLOGIA E DETALHES

PARA CONSTRUÇÃO EM ALVENARIA DA CAPELA MORTUARIA BELA VISTA.


RUA FARINHA LIMA				
LOTE	QUADRA	BARRIO	CIDADE	ESTADO
12	10	DISTRITO DE BELA VISTA	FENIX	PR.

PROPRIETARIO:
Prefeitura Municipal de Fenix

ÁREAS:

VER PROJETO ARQUITETÔNICO

SITUAÇÃO ESQUEMATICA:

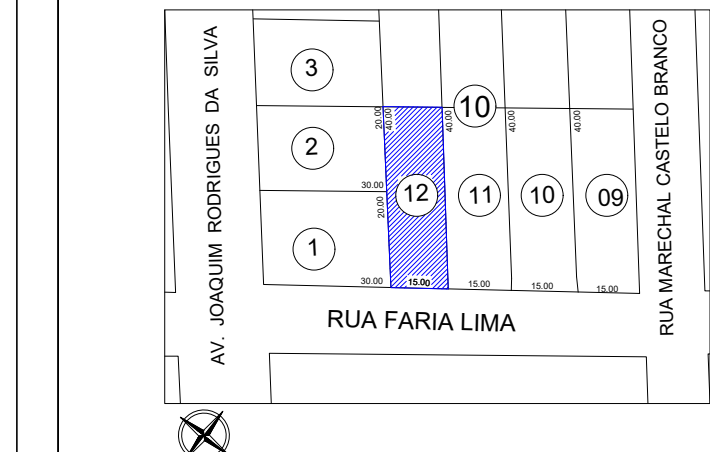

AUTENTICAÇÕES:

REVISÃO	DESCRIÇÃO	DATA	VISTO
0	ARQUIVO ORIGINAL	09/05/2024	EVELYN

DESENHO: EVELYN