

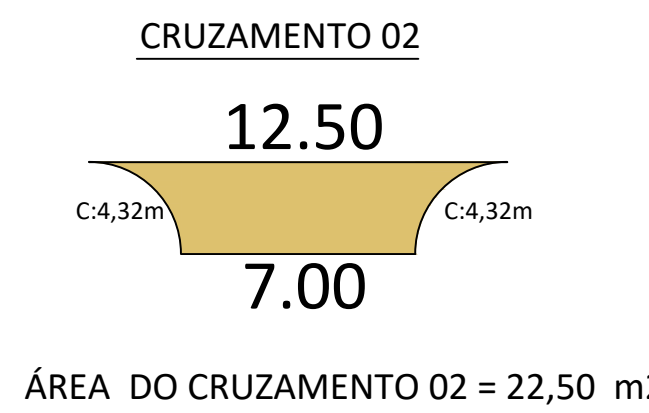
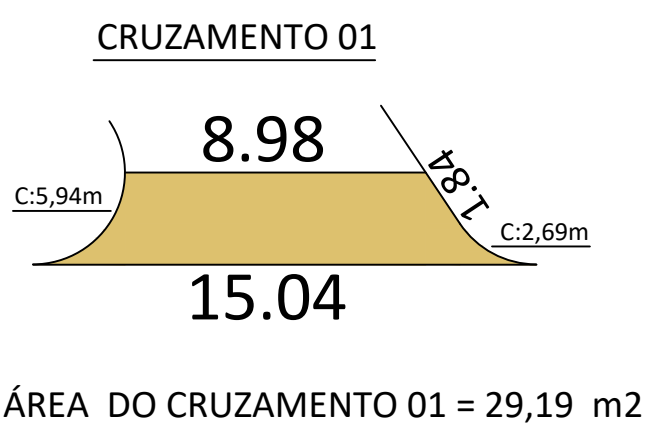


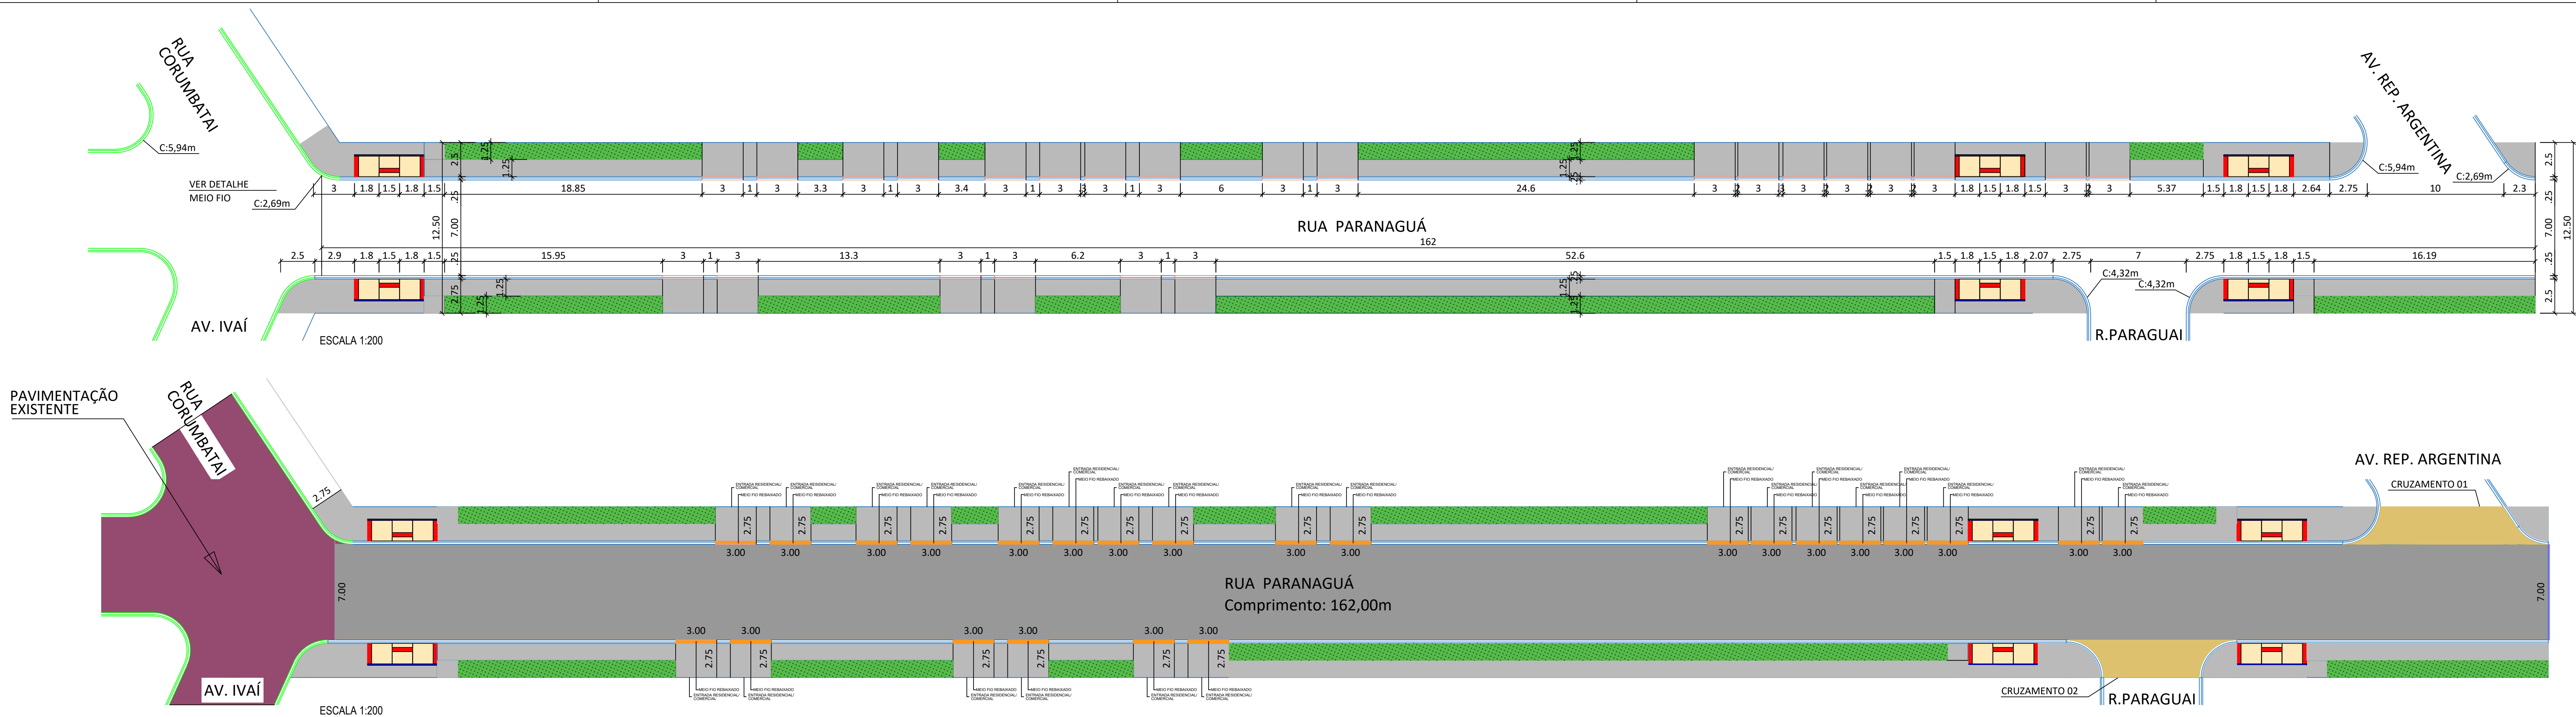

SEÇÃO TRANSVERSAL

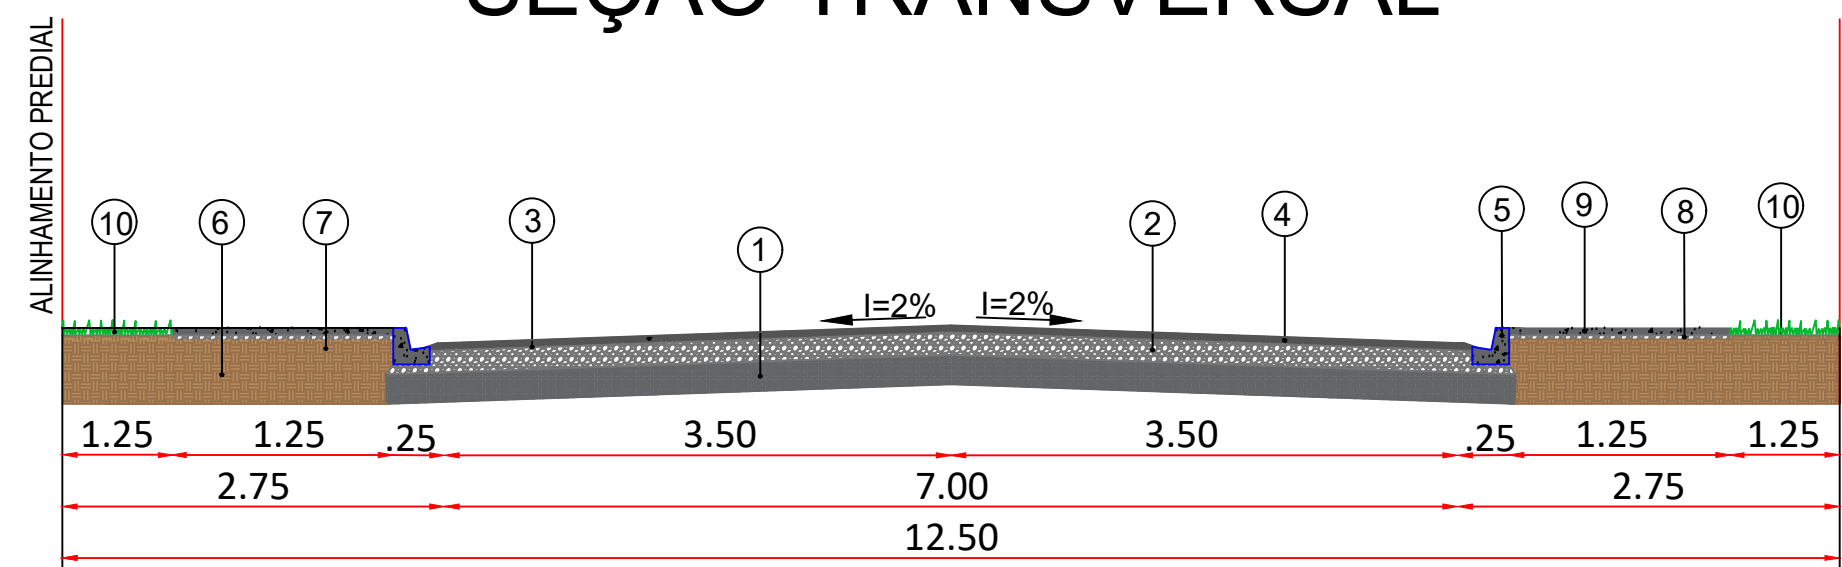


- CAMADAS CONSTITUÍDAS DO PAVIMENTO PARA PISTA DE 8,00m DE LARGURA:
1. REGULARIZAÇÃO E COMPACTAÇÃO DO SUB-LEITO 100% P.N. COM ISC MÍNIMO DE 20
 2. BASE EM BRITA GRADUADA - ESP.= 15,0cm
 3. IMPRIMAÇÃO COM EMULSÃO EAI / PINTURA DE LIGAÇÃO RR-1C
 4. CAUQ FAIXA "C". ESP. = 4,0cm
 5. MEIO-FIO DE CONCRETO CISARJETA
 6. ATERRO DE PASSEIO C/ SOLO PROVENIENTE DA PRÓPRIA VIA
 7. REGULARIZAÇÃO E COMPACTAÇÃO DO PASSEIO 100% P.N.
 8. LASTRO DE BRITA - ESP. = 3,0cm
 9. CALÇADA EM CONCRETO ESP.= 6,0cm
 10. GRAMA EM PLACAS


LEGENDA

PLANTIO DE GRAMA	
CALÇADA EM CONCRETO	
RAMPA DE ACESSIBILIDADE	
PAVIMENTAÇÃO PROJETADA	
MEIO-FIO EXISTENTE	
MEIO-FIO PROJETADO TIPO 02	
MEIO-FIO PROJETADO TIPO 07	
MEIO-FIO PROJETADO TIPO 03	


MEIO-FIO TIPO 2

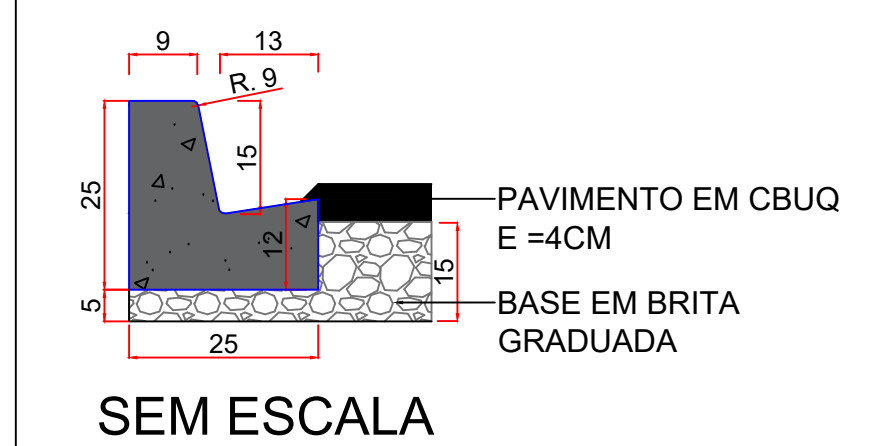

MEIO-FIO TIPO 3

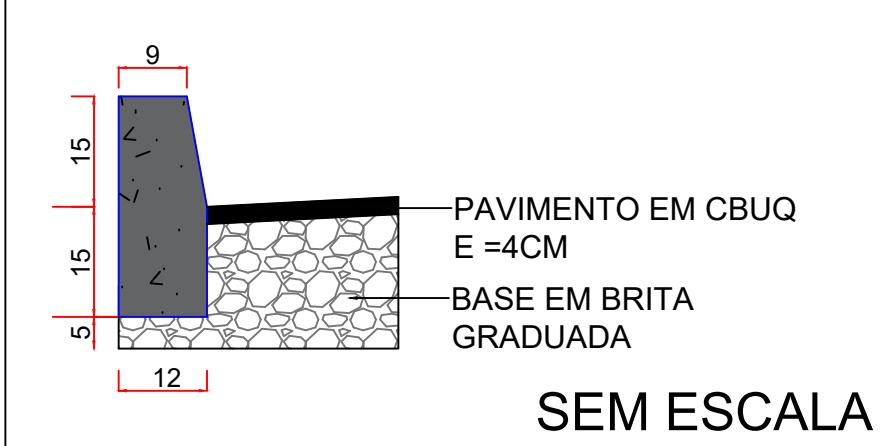


MEIO-FIO TIPO 7

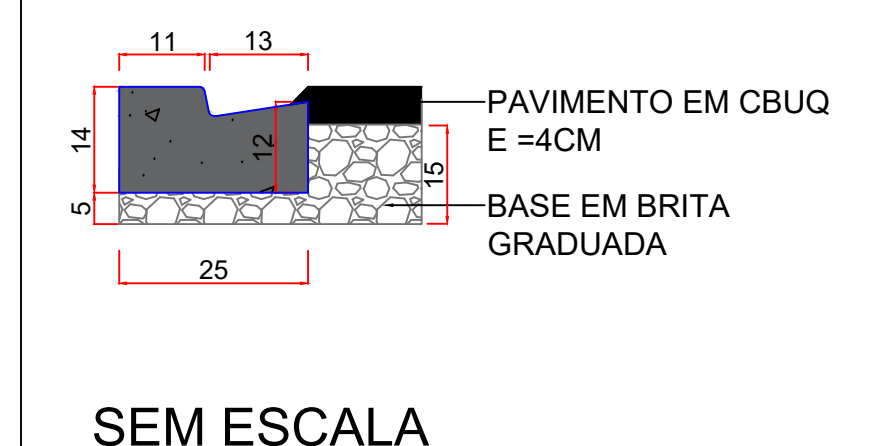


RAMPA DE ACESSIBILIDADE

PERSPECTIVA

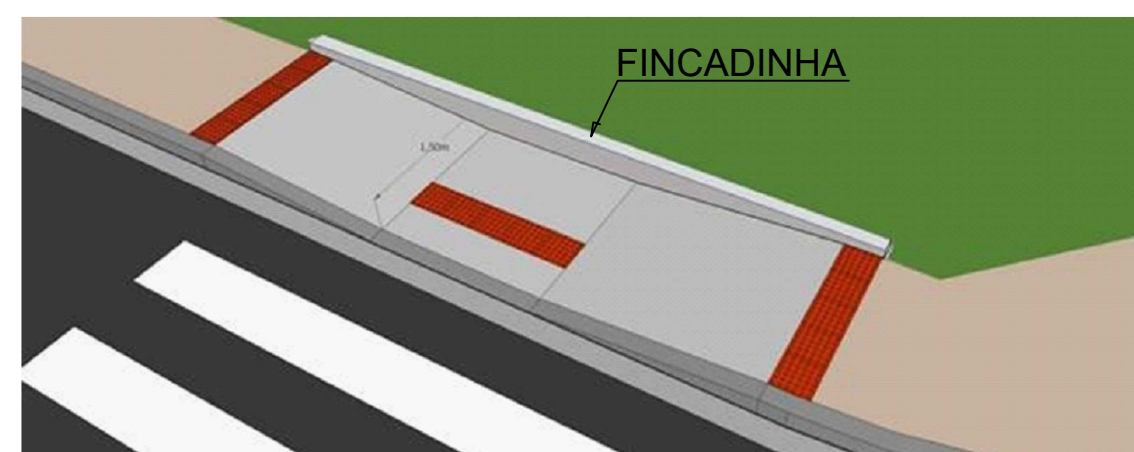

VISTA SUPERIOR

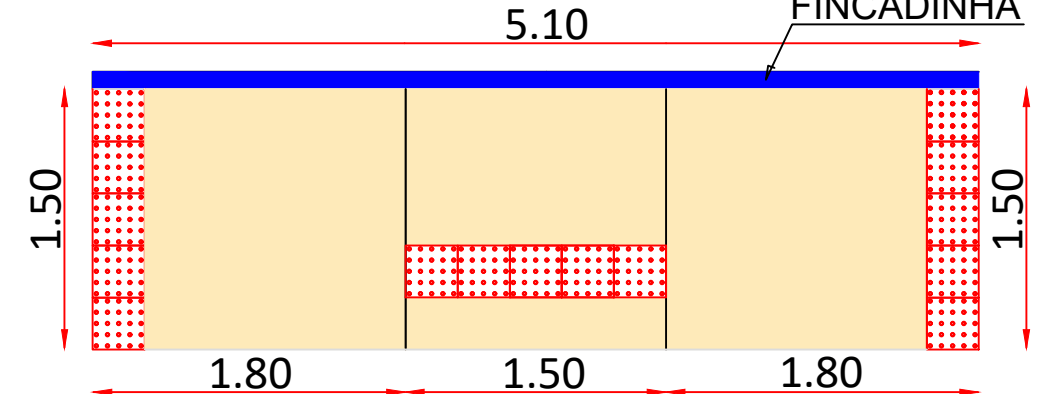

QUADRO QUANTITATIVO

TRECHO	RUA PARANAGUÁ
EXTENSÃO	162,00 m
IMPRIMAÇÃO	1.185,69 m²
PINTURA DE LIGAÇÃO	1.185,69 m²
CBUQ e = 4CM	118,57 t
BASE BRITA GRAD. e = 15CM	181,82 m³
CALÇADA e = 5CM	583,75 m²
MEIO-FIO TIPO 02 TRECHO	245,55 m
MEIO-FIO TIPO 03	105,82 m
MEIO-FIO TIPO 07	7,00 m
RAMPA DE ACESSIBILIDADE	6,00 un.
PLANTIO DE ÁRVORES	14,00 un.
PLANTIO DE GRAMA	207,18 m²

CARACTERÍSTICAS DA VIA

TRAFFEGO (CONFORME IP 04/2004-PREF. SÃO PAULO)	LEVE
NÚMERO "N" CARACTERÍSTICO	4,34x10³
CBR DE PROJETO (CONF. ENSAIOS REALIZADOS)	8,60%



AVENIDA RIO BRANCO, 762 SALA 15 - CEP:87015-380 MARINGÁ-PR
e-mail: concretizainga@gmail.com

CONTRATANTE:

PREFEITURA MUNICIPAL DE ENGENHEIRO BELTRÃO

PROJETO:

PROJETO DE PAVIMENTAÇÃO ASFÁLTICA EM C.B.U.Q.

LOCAL:

RUA PARANAGUÁ - ENGENHEIRO BELTRÃO

FOLHA N°

TÍTULO: PROJETO GEOMÉTRICO, SEÇÃO TRANSVERSAL E DETALHAMENTO

01/01

CONCRETIZA MG. CONST. DE OBRAS LTDA.
JOSE CARLOS CAROSO
ENGENHEIRO CIVIL

R00 - 19/02/2024