


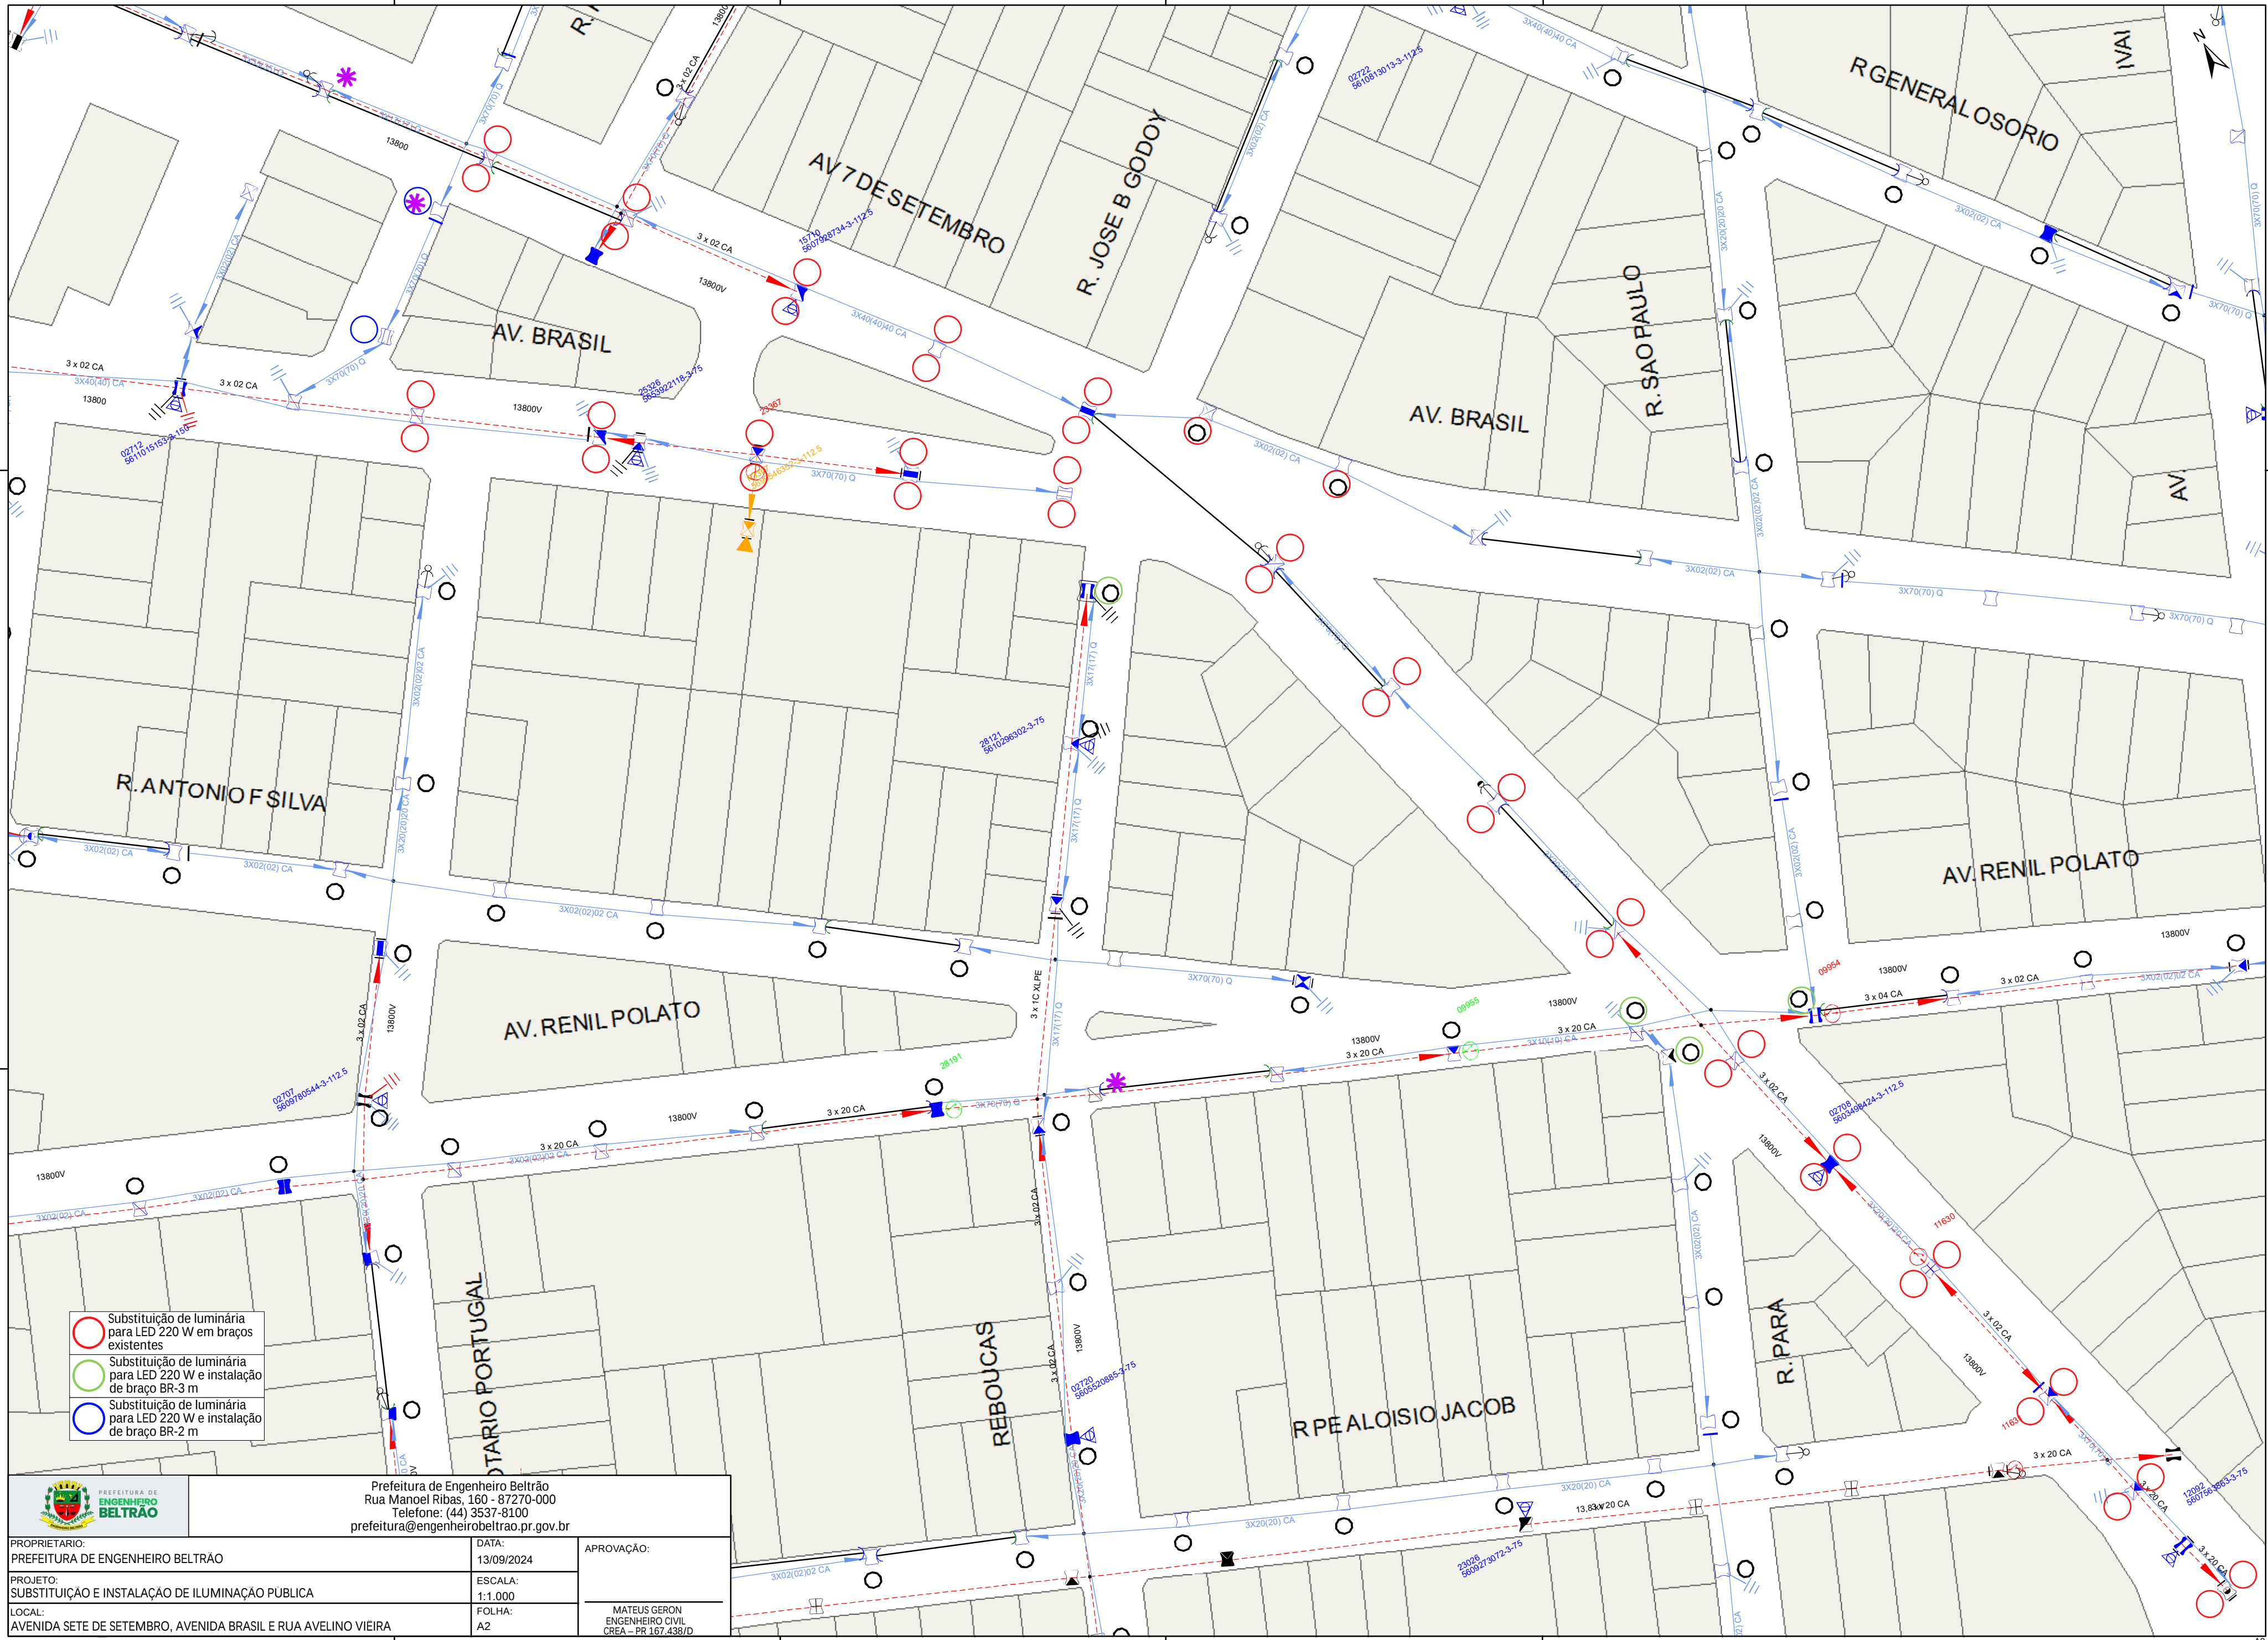

Prefeitura de Engenheiro Beltrão  
Rua Manoel Ribas, 160 - 87270-000  
Telefone: (44) 3537-8100  
prefeitura@engenheirobeltrao.pr.gov.br

PROPRIETÁRIO:  
PREFEITURA DE ENGENHEIRO BELTRÃO

DATA:  
13/09/2024

APROVAÇÃO:

PROJETO:  
SUBSTITUIÇÃO E INSTALAÇÃO DE ILUMINAÇÃO PÚBLICA

ESCALA:  
1:1.000

MATEUS GERON  
ENGENHEIRO CIVIL  
CREA - PR 167.438/D

LOCAL:  
AVENIDA SETE DE SETEMBRO, AVENIDA BRASIL E RUA AVELINO VIEIRA

FOLHA:  
A2