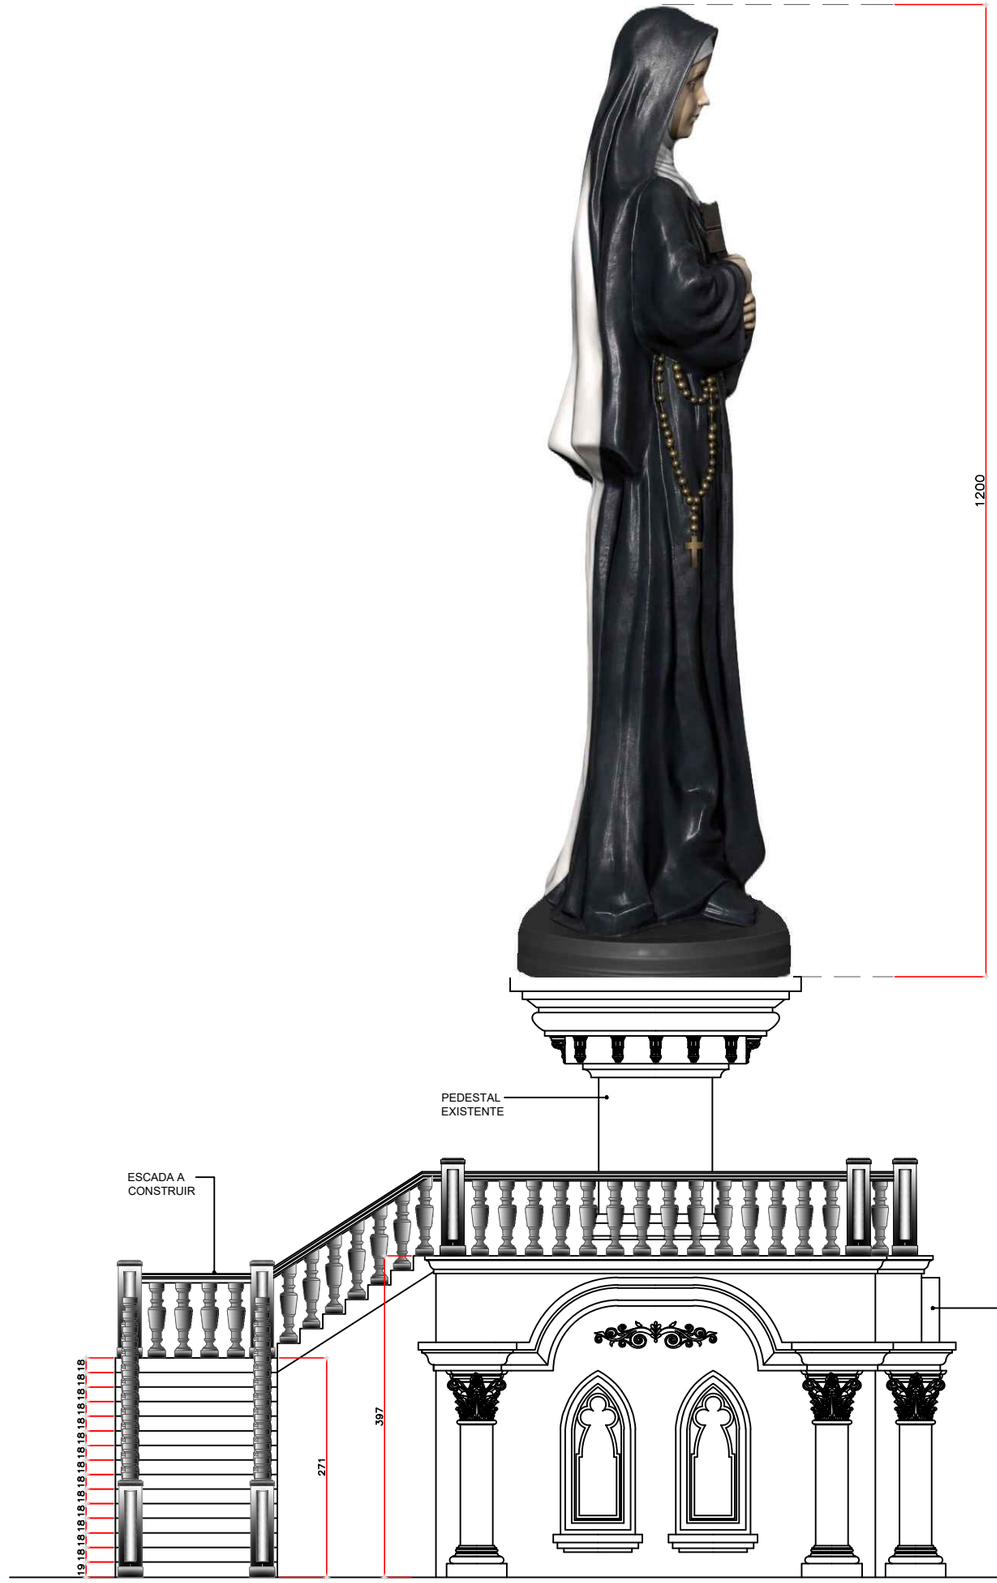


VISTA 2
Esc. 1/25

APROVAÇÃO

OBRA
MONUMENTO SANTA RITA DE CÁSSIA

PROPRIETÁRIO
PREFEITURA MUNICIPAL DE BARBOSA FERRAZ - PR

COORDENADAS GEOGRÁFICAS
22 J 398430.23 m E, 7342724.37 m S

LOCAL
MUNICIPIO DE BARBOSA FERRAZ
RUA SETE DE SETEMBRO
BAIRRO QUEBRA MOLA

03/04

ELEVAÇÃO

MARCELO FERREIRA DA COSTA:07672051970
Assinado de forma digital por MARCELO FERREIRA DA COSTA:07672051970
Dados: 2026.10.07 16:55:48 -03'00'

Marcelo Ferreira Da Costa
Eng. Civil CREA-MG 285282/D

COLABORAÇÃO ESTAGIÁRIA
Kauanna Larissa Sena Da Silva

ESCALA
INDICADA

DATA
Outubro/2026