

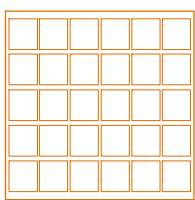


< inclinação entre 0% a 2% >


> inclinação entre 2% <

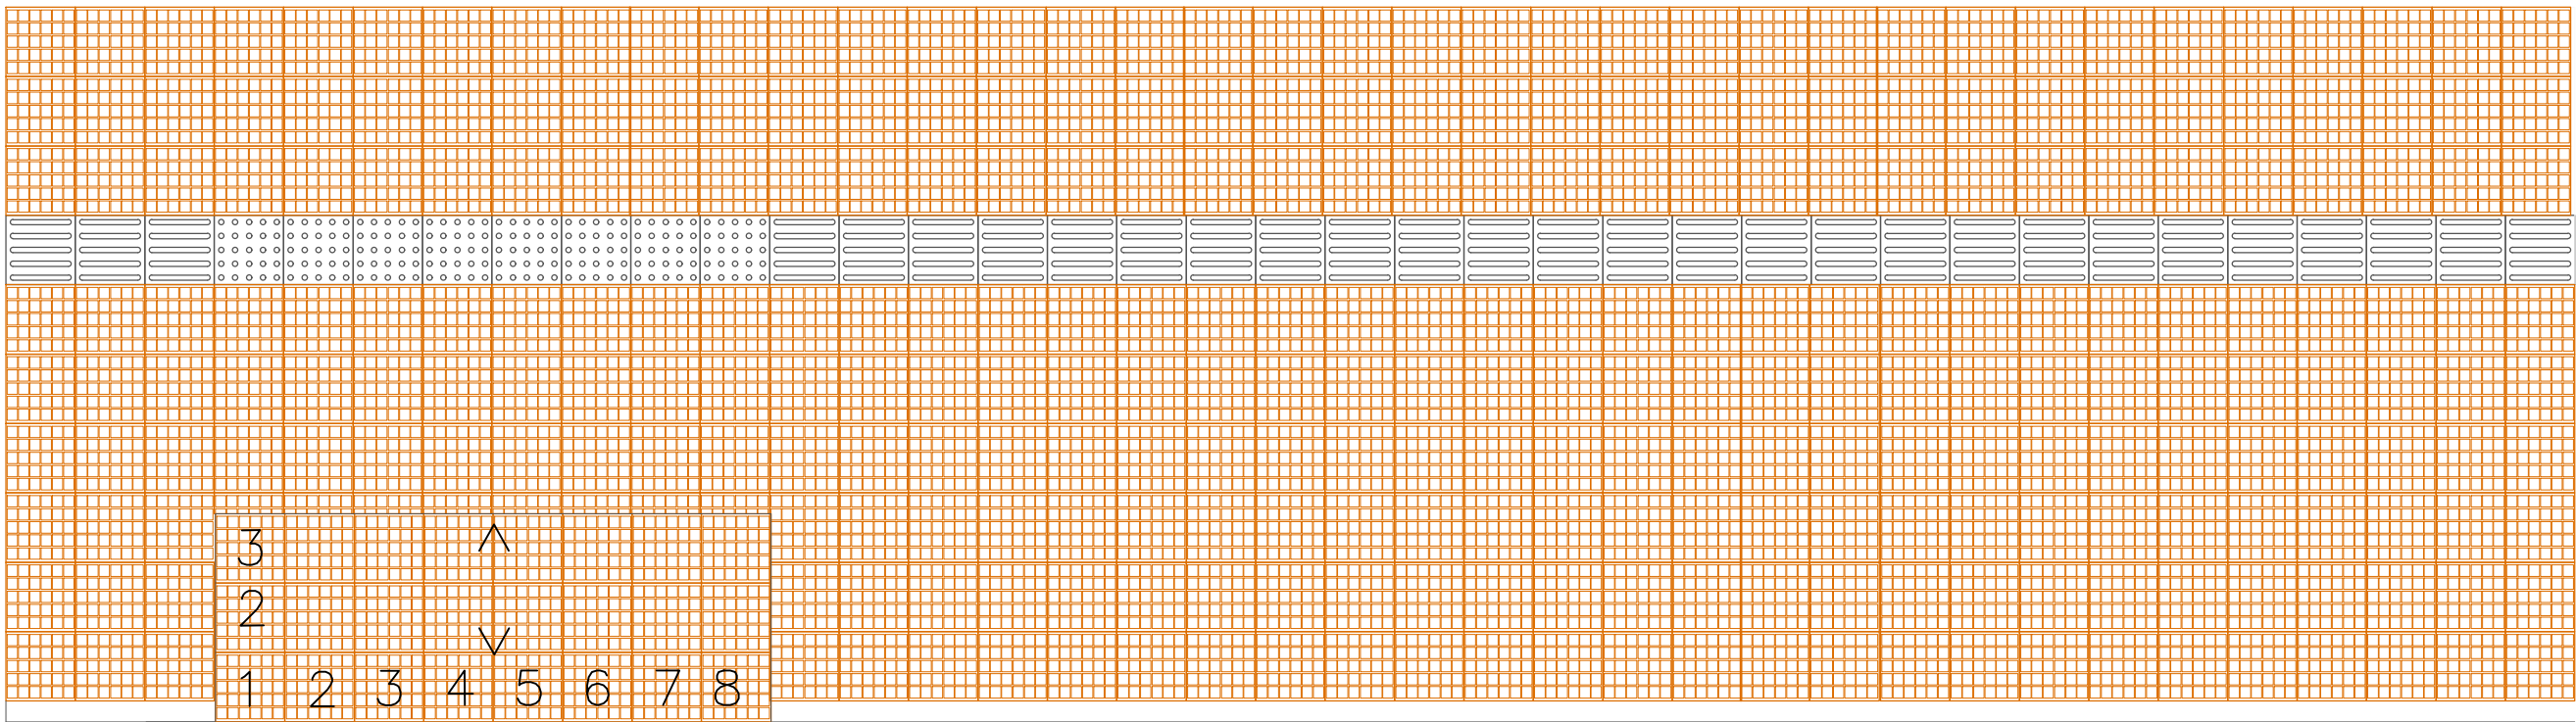

piso terrazzo 40x40

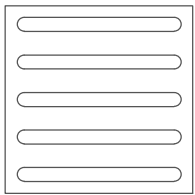

piso direcional 40x40




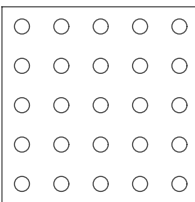


piso alerta 40x40

meio-fio

*obs: o passeio público pode variar medidas conforme local.

*obs: nas rampas de acessos usar a quantidade de pisos conforme desenhos.

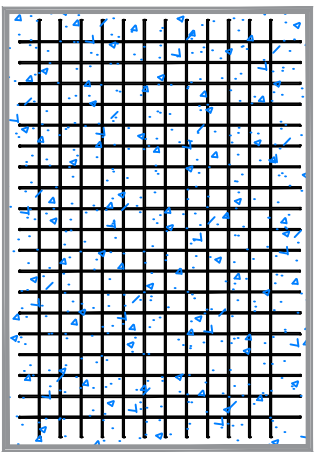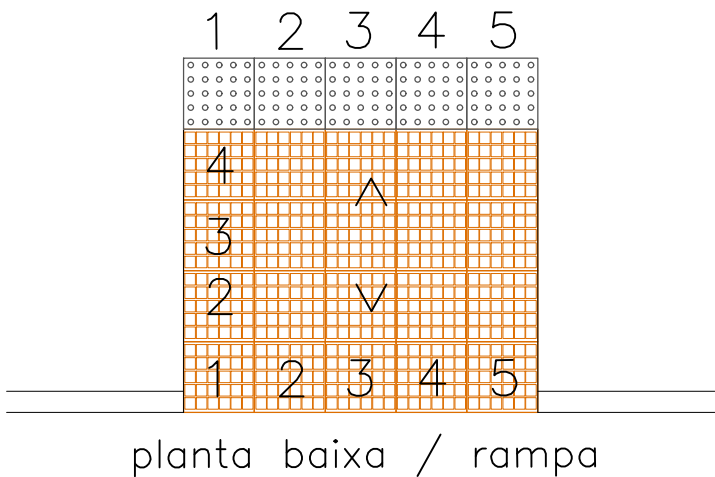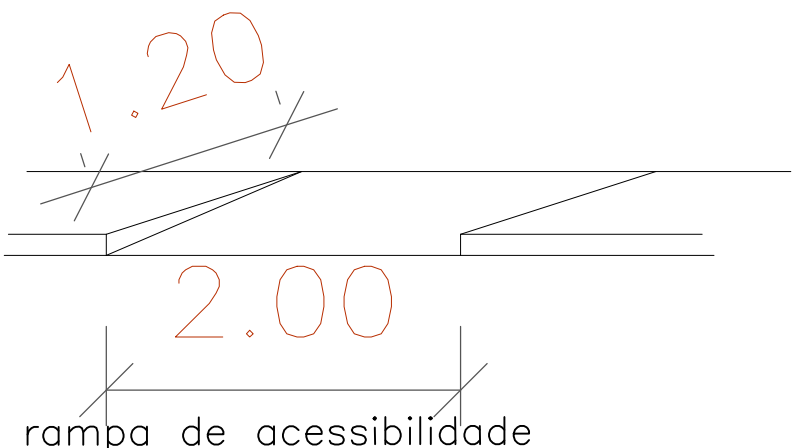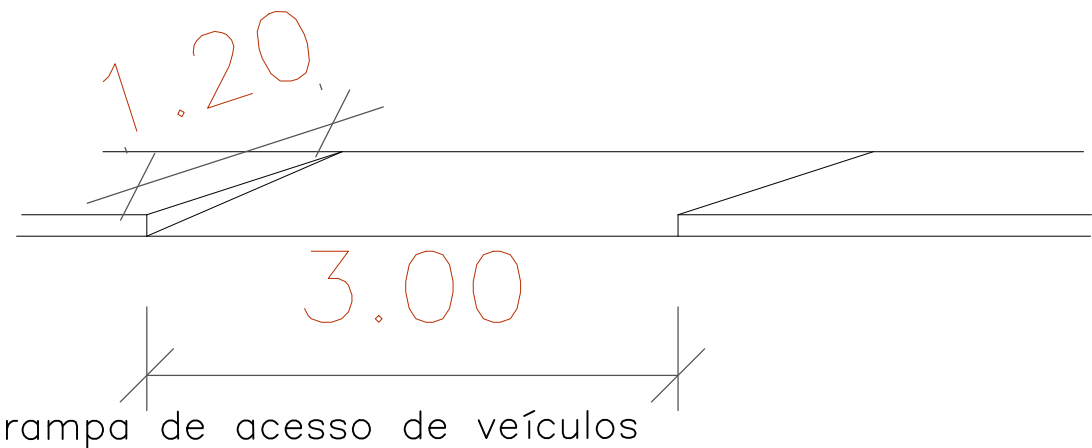

detalhamento reforço
contrapiso portões

Piso em concreto
armado h=8cm
Aço CA - 60 (Q196)
tela soldada nevurada
espaçamento entre
fios(cm)10x10
diâmetro (mm) 5x5
seções
(cm²/m)1.96x1.96
Gerdau catálogos