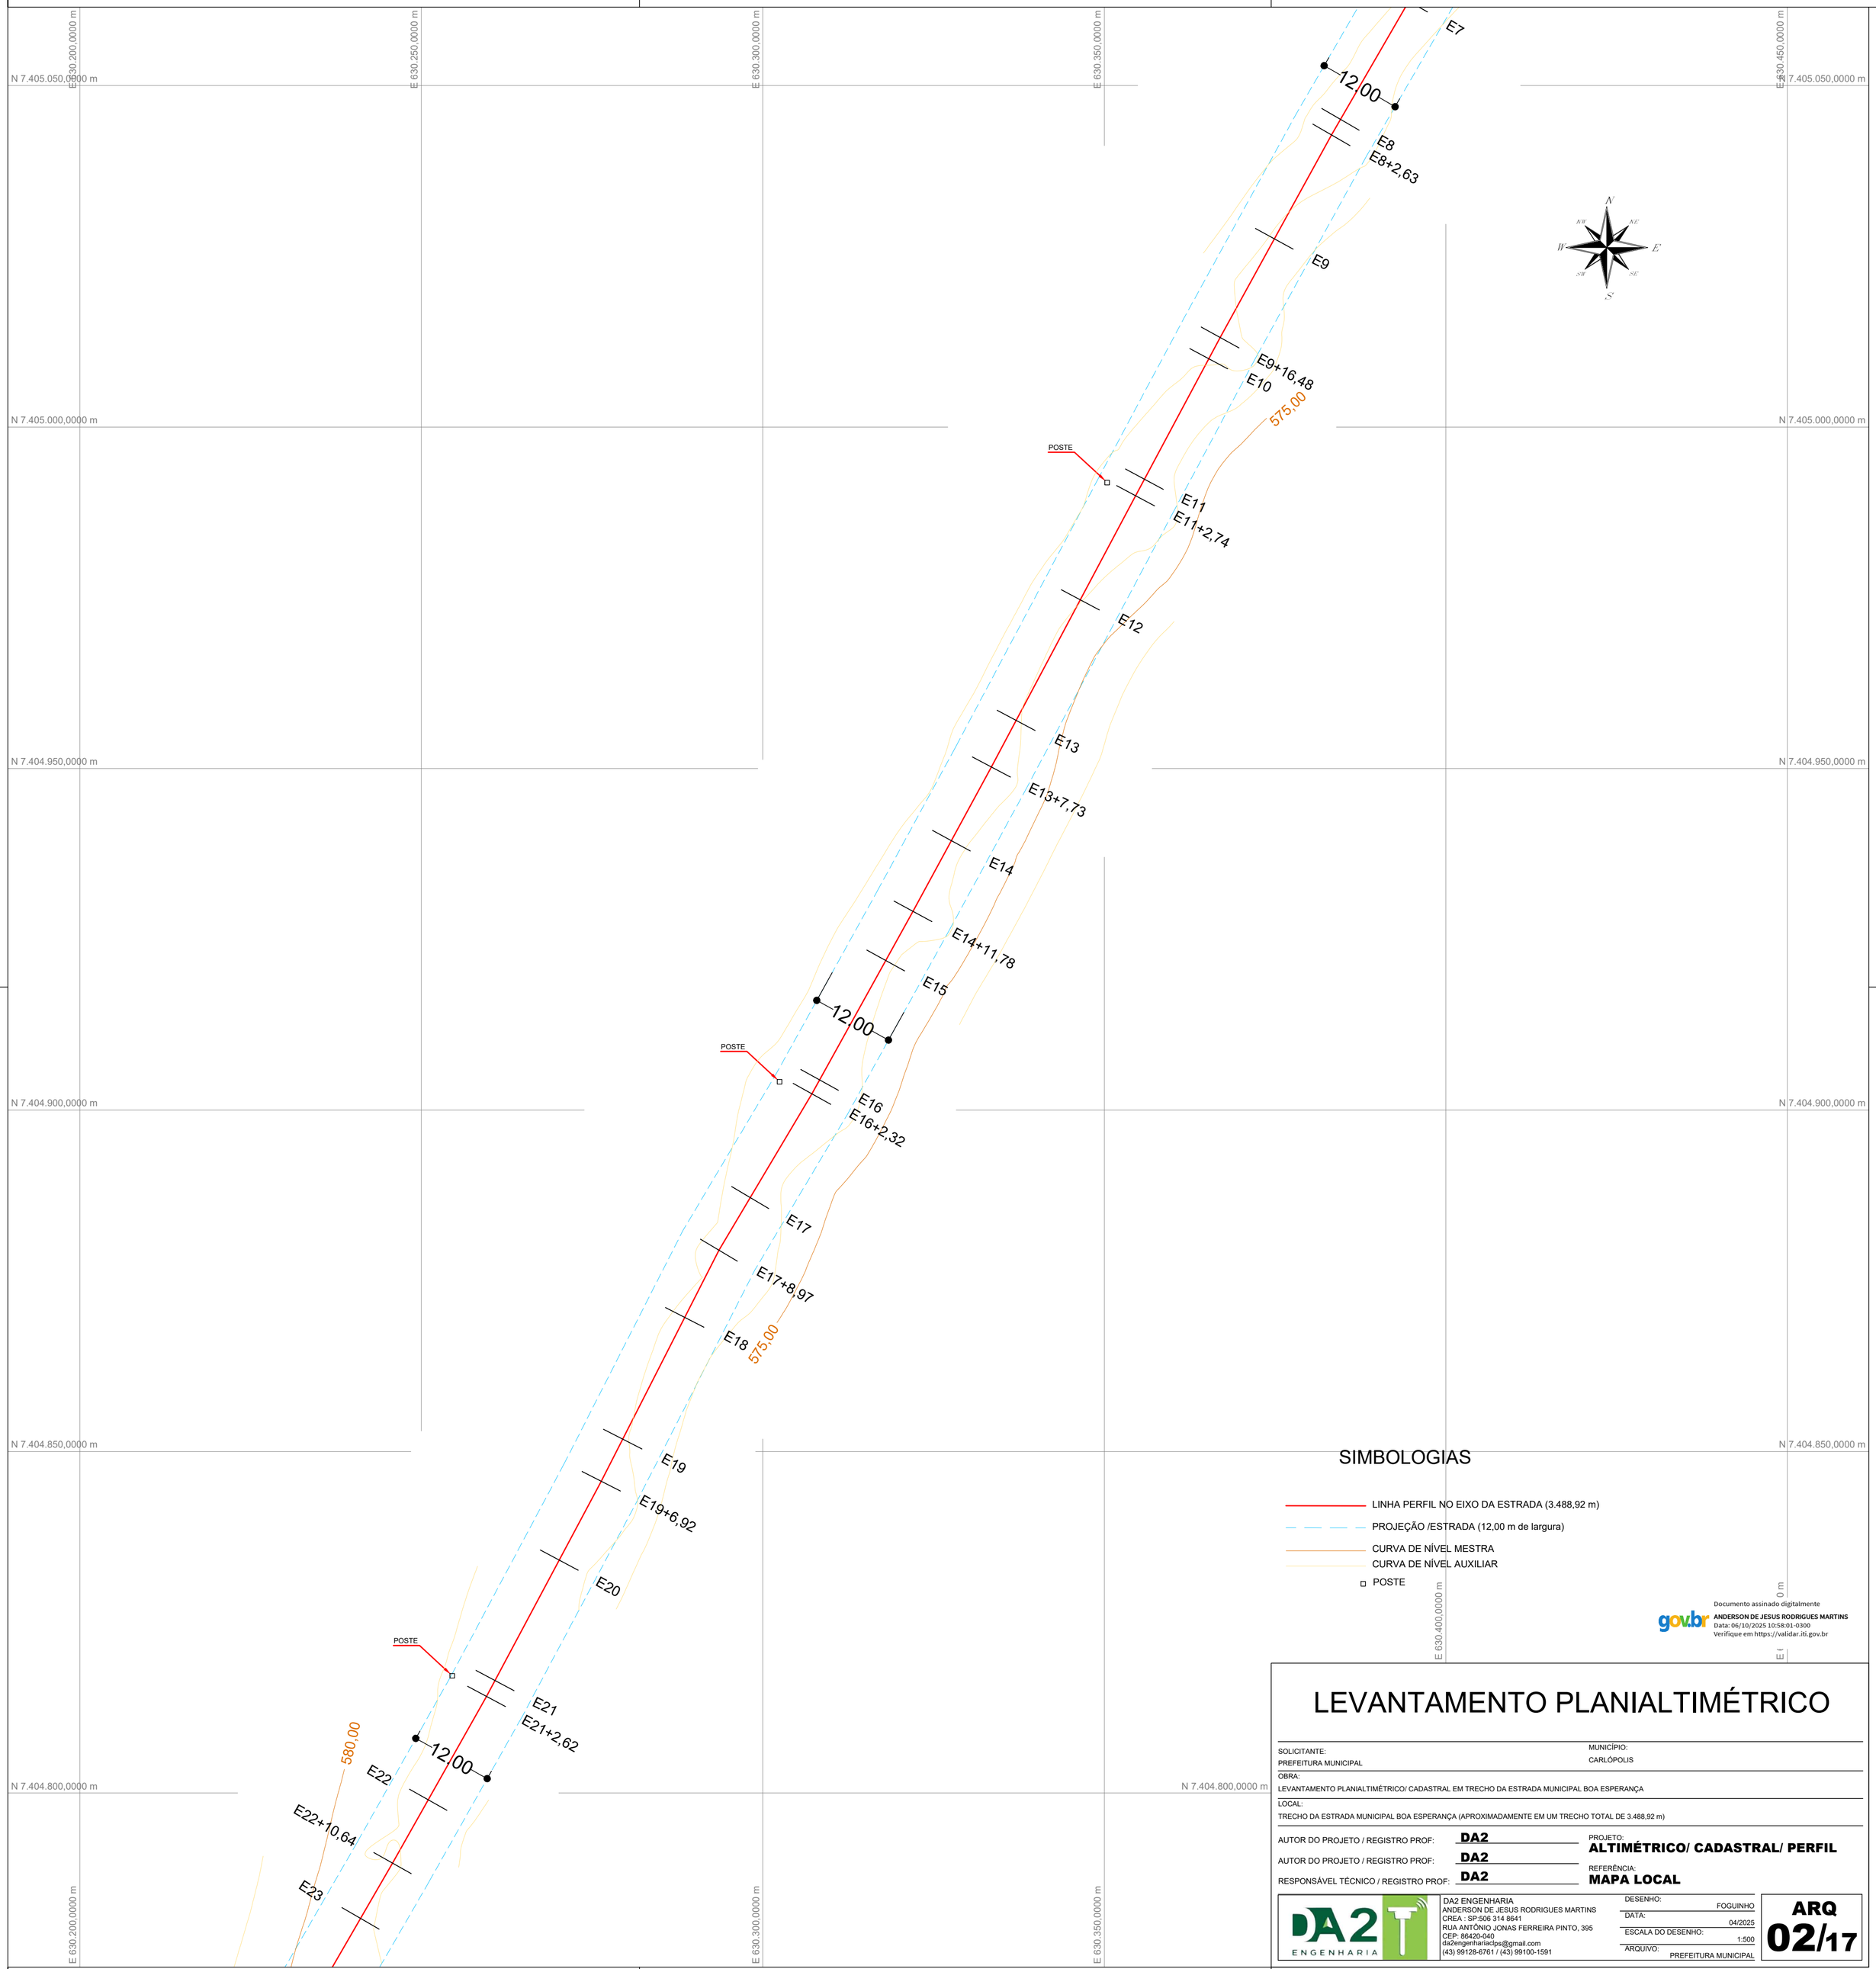


SIMBOLOGIAS

- LINHA PERFIL NO EIXO DA ESTRADA (3.488,92 m)
- PROJEÇÃO /ESTRADA (12,00 m de largura)
- CURVA DE NÍVEL MESTRA
- CURVA DE NÍVEL AUXILIAR
- POSTE

Documento assinado digitalmente
gov.br
ANDERSON DE JESUS RODRIGUES MARTINS
Data: 06/10/2025 10:58:01-0300
Verifique em https://validar.iti.gov.br

LEVANTAMENTO PLANIALTIMÉTRICO

SOLICITANTE:
PREFEITURA MUNICIPAL

MUNICÍPIO:
CARLÓPOLIS

OBRA:
LEVANTAMENTO PLANIALTIMÉTRICO/ CADASTRAL EM TRECHO DA ESTRADA MUNICIPAL BOA ESPERANÇA

LOCAL:
TRECHO DA ESTRADA MUNICIPAL BOA ESPERANÇA (APROXIMADAMENTE EM UM TRECHO TOTAL DE 3.488,92 m)

AUTOR DO PROJETO / REGISTRO PROF: **DA2**

AUTOR DO PROJETO / REGISTRO PROF: **DA2**

RESPONSÁVEL TÉCNICO / REGISTRO PROF: **DA2**

PROJETO:
ALTIMÉTRICO/ CADASTRAL/ PERFIL

REFERÊNCIA:
MAPA LOCAL

DA2 ENGENHARIA
ANDERSON DE JESUS RODRIGUES MARTINS
CREA : SP:506 314 8641
RUA ANTÔNIO JONAS FERREIRA PINTO, 395
CEP: 86420-040
da2engenhariaclps@gmail.com
(43) 99128-6761 / (43) 99100-1591

DESENHO: FOGUINHO
DATA: 04/2025
ESCALA DO DESENHO: 1:500
ARQUIVO: PREFEITURA MUNICIPAL

ARQ 02/17