
Perfil Longitudinal sem título

Área de corte: 2.096,776 m³
Área de aterro: 3.572,219 m²

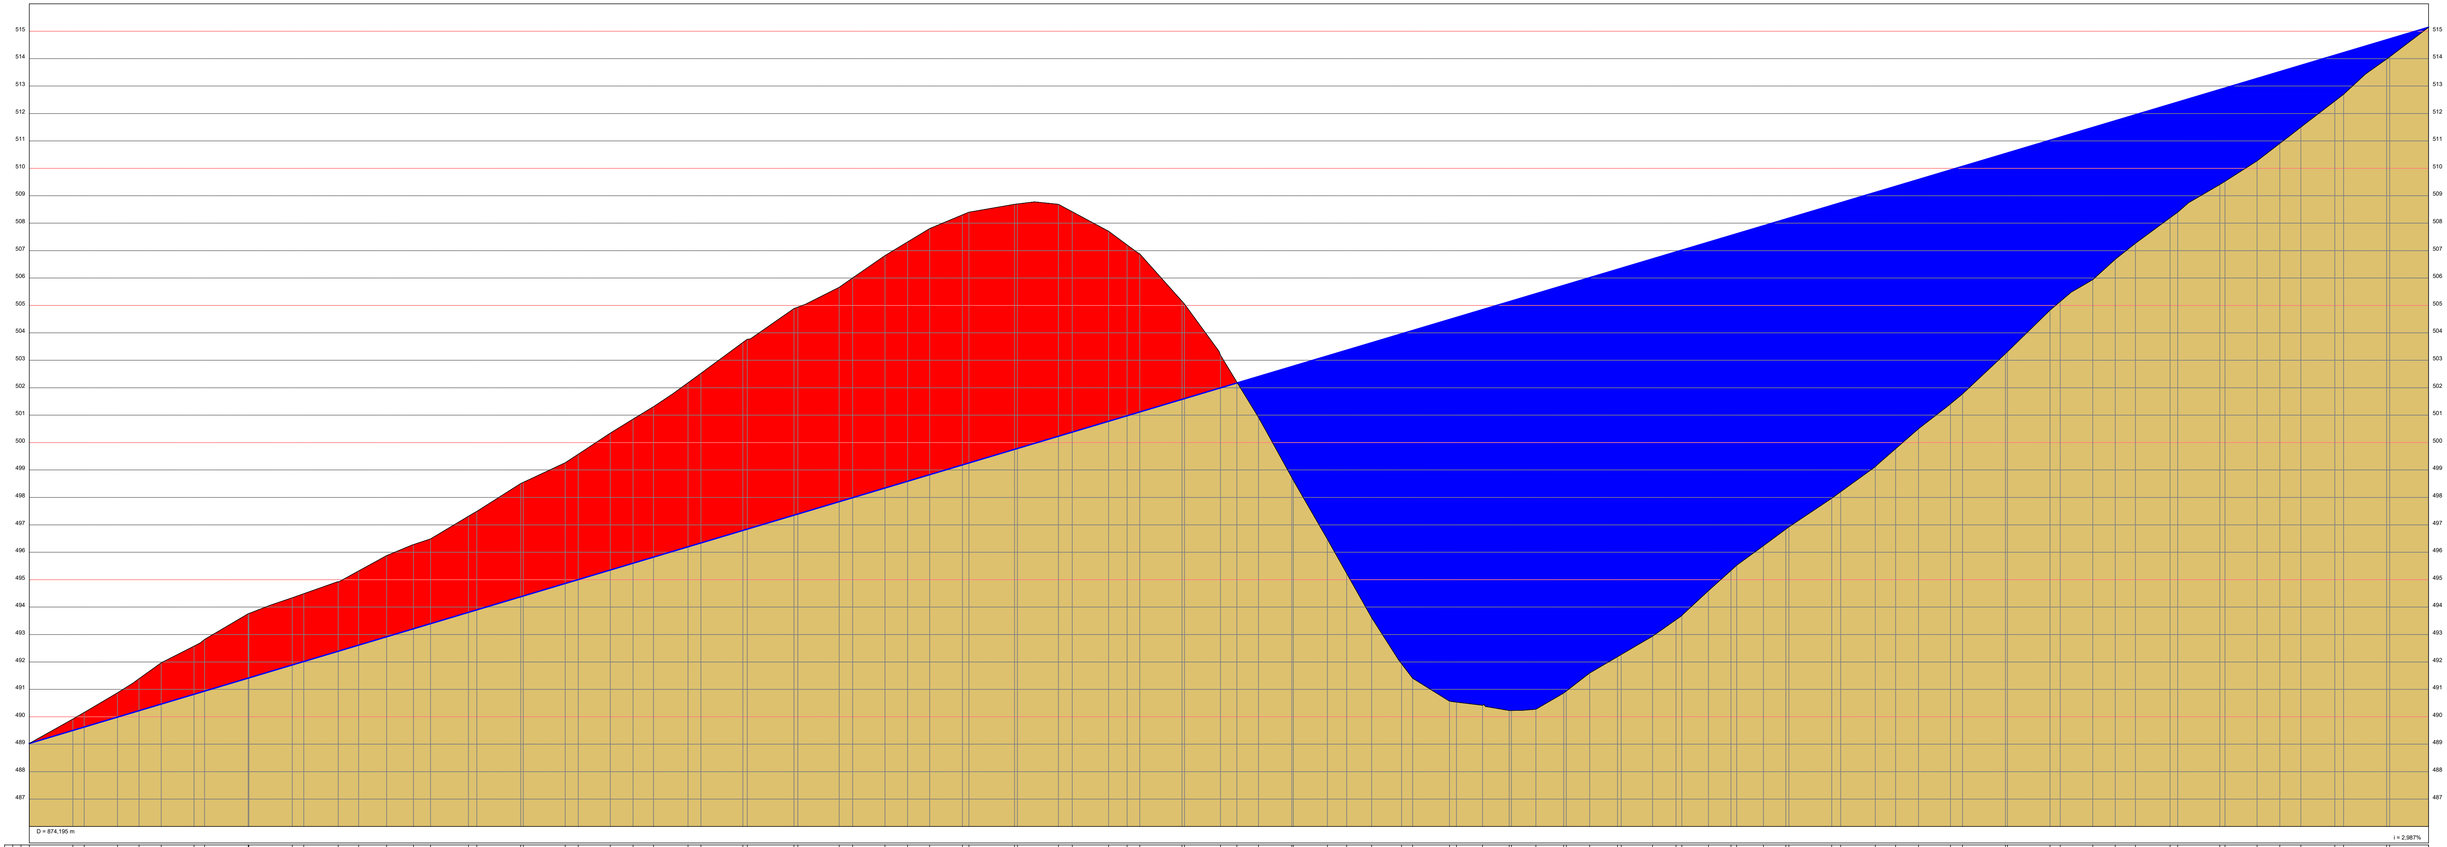

| | | |