
Perfil Longitudinal sem título

Área de corte: 2.136,566 m³
Área de aterro: 521,789 m³

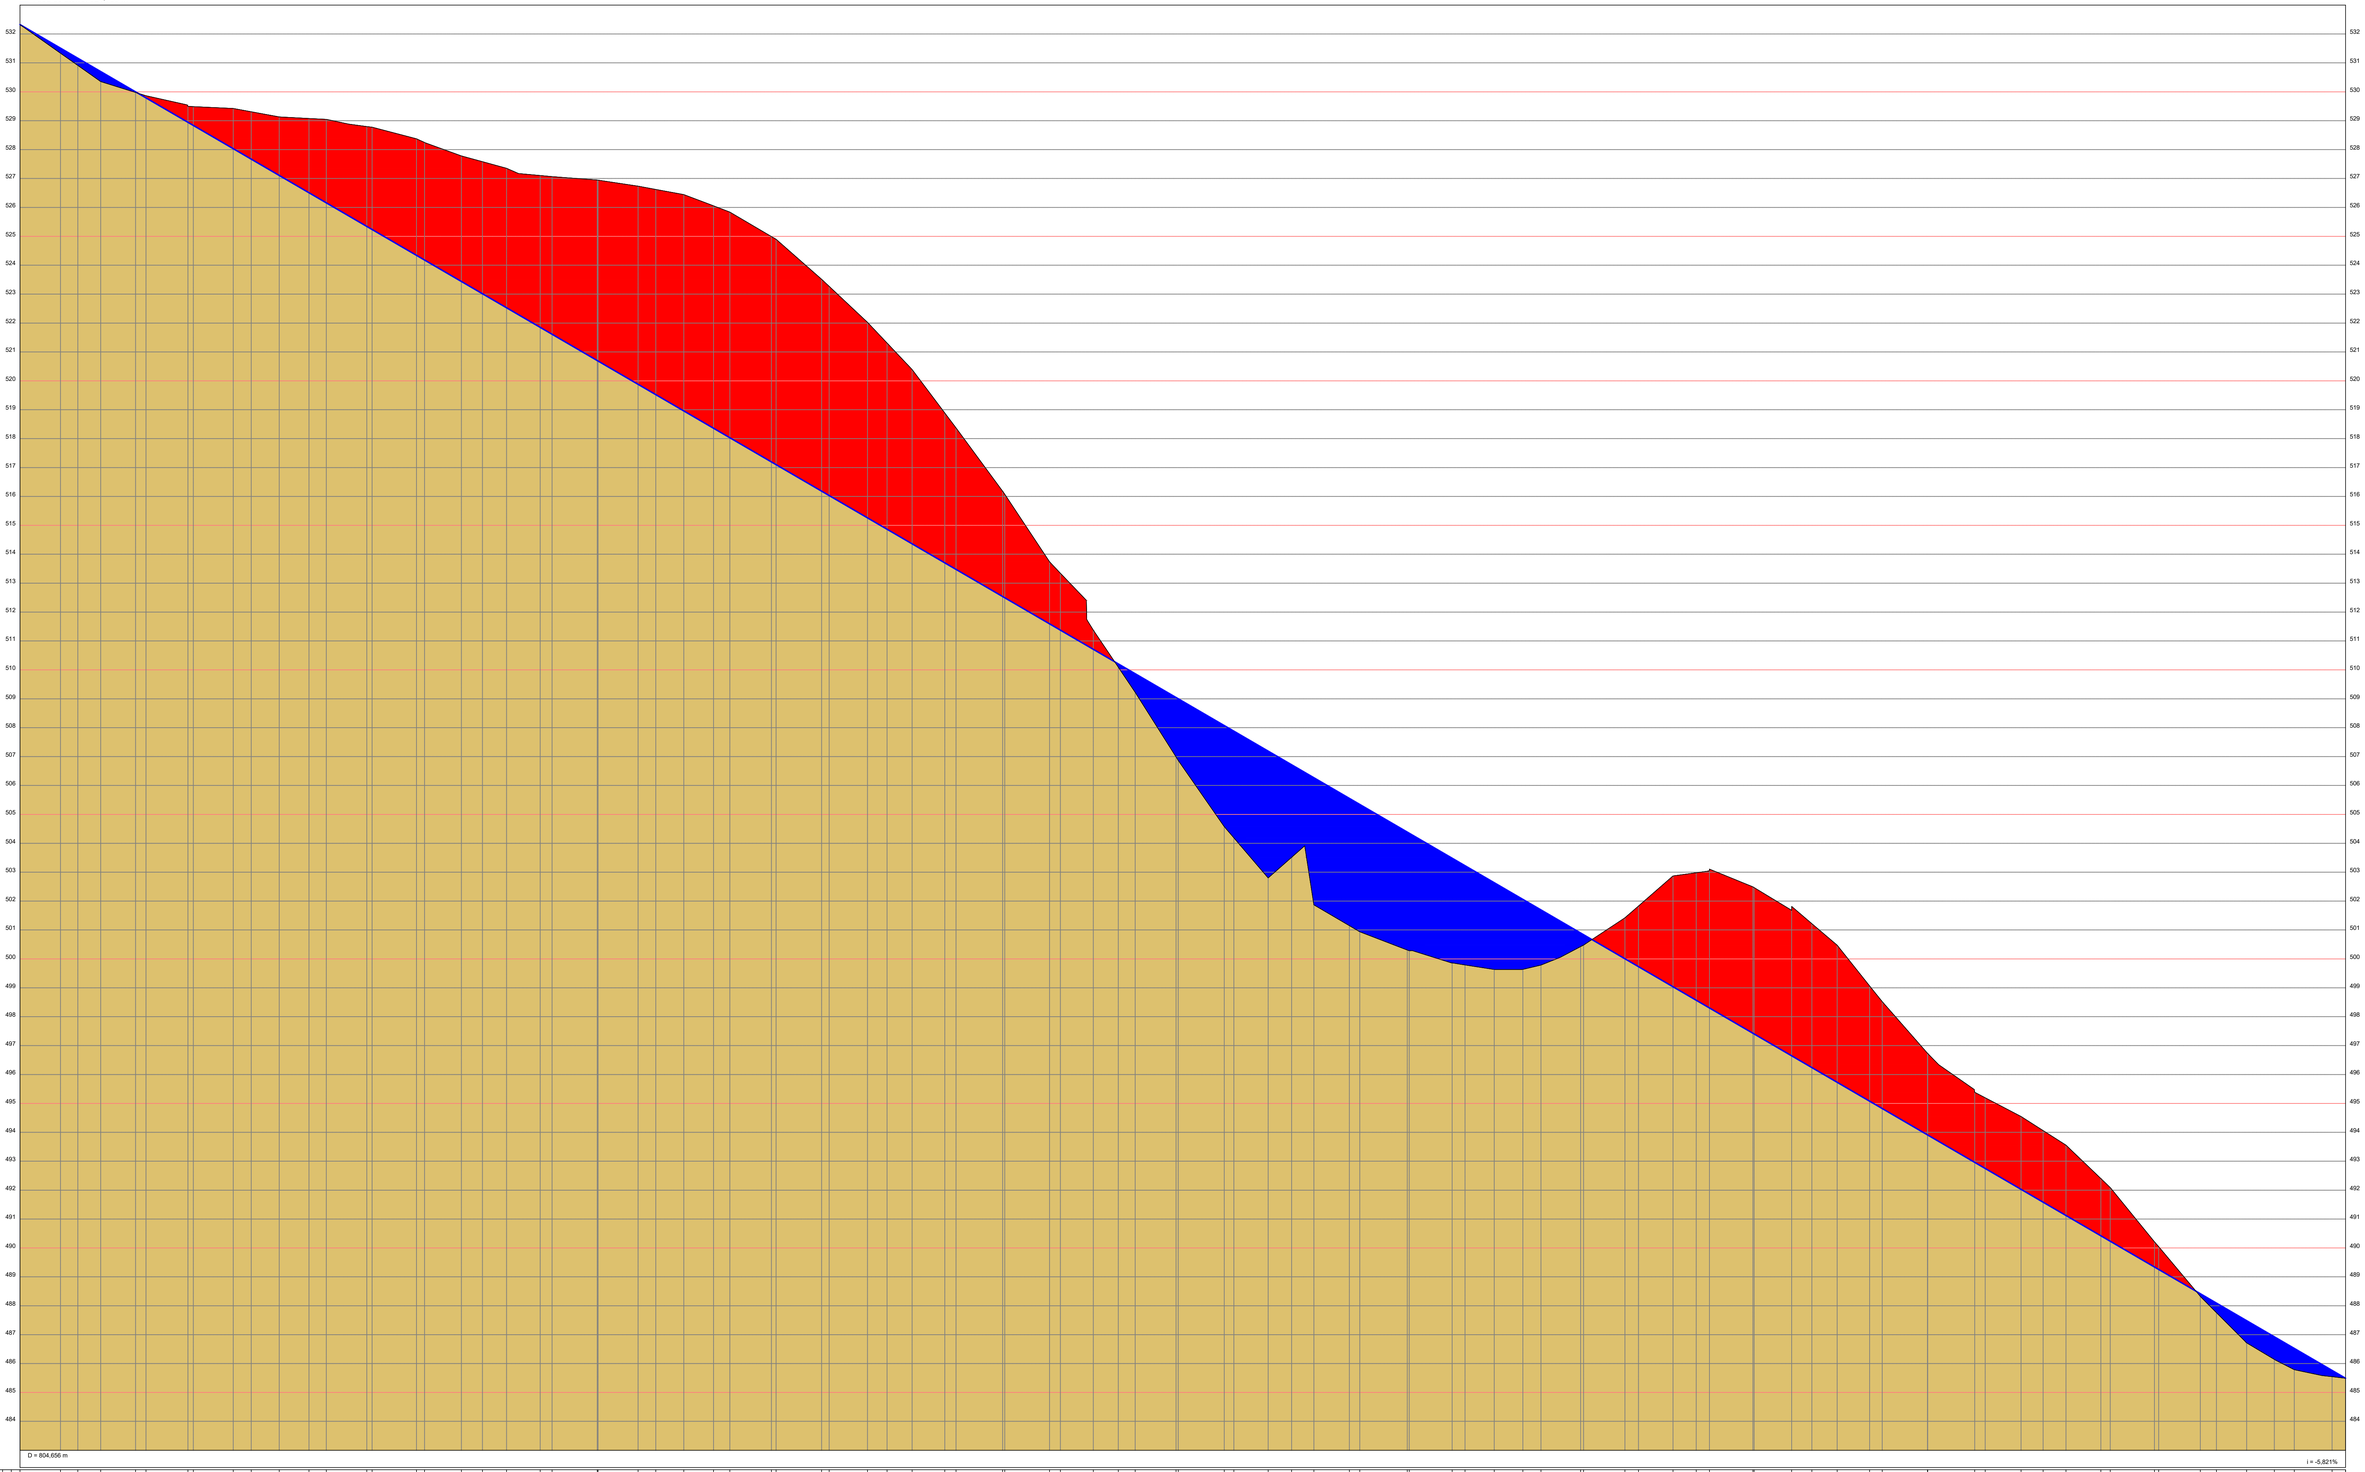

| | | |