
Perfil Longitudinal sem título

Área de corte: 6.768,100 m²
Área de aterro: 37,486 m²

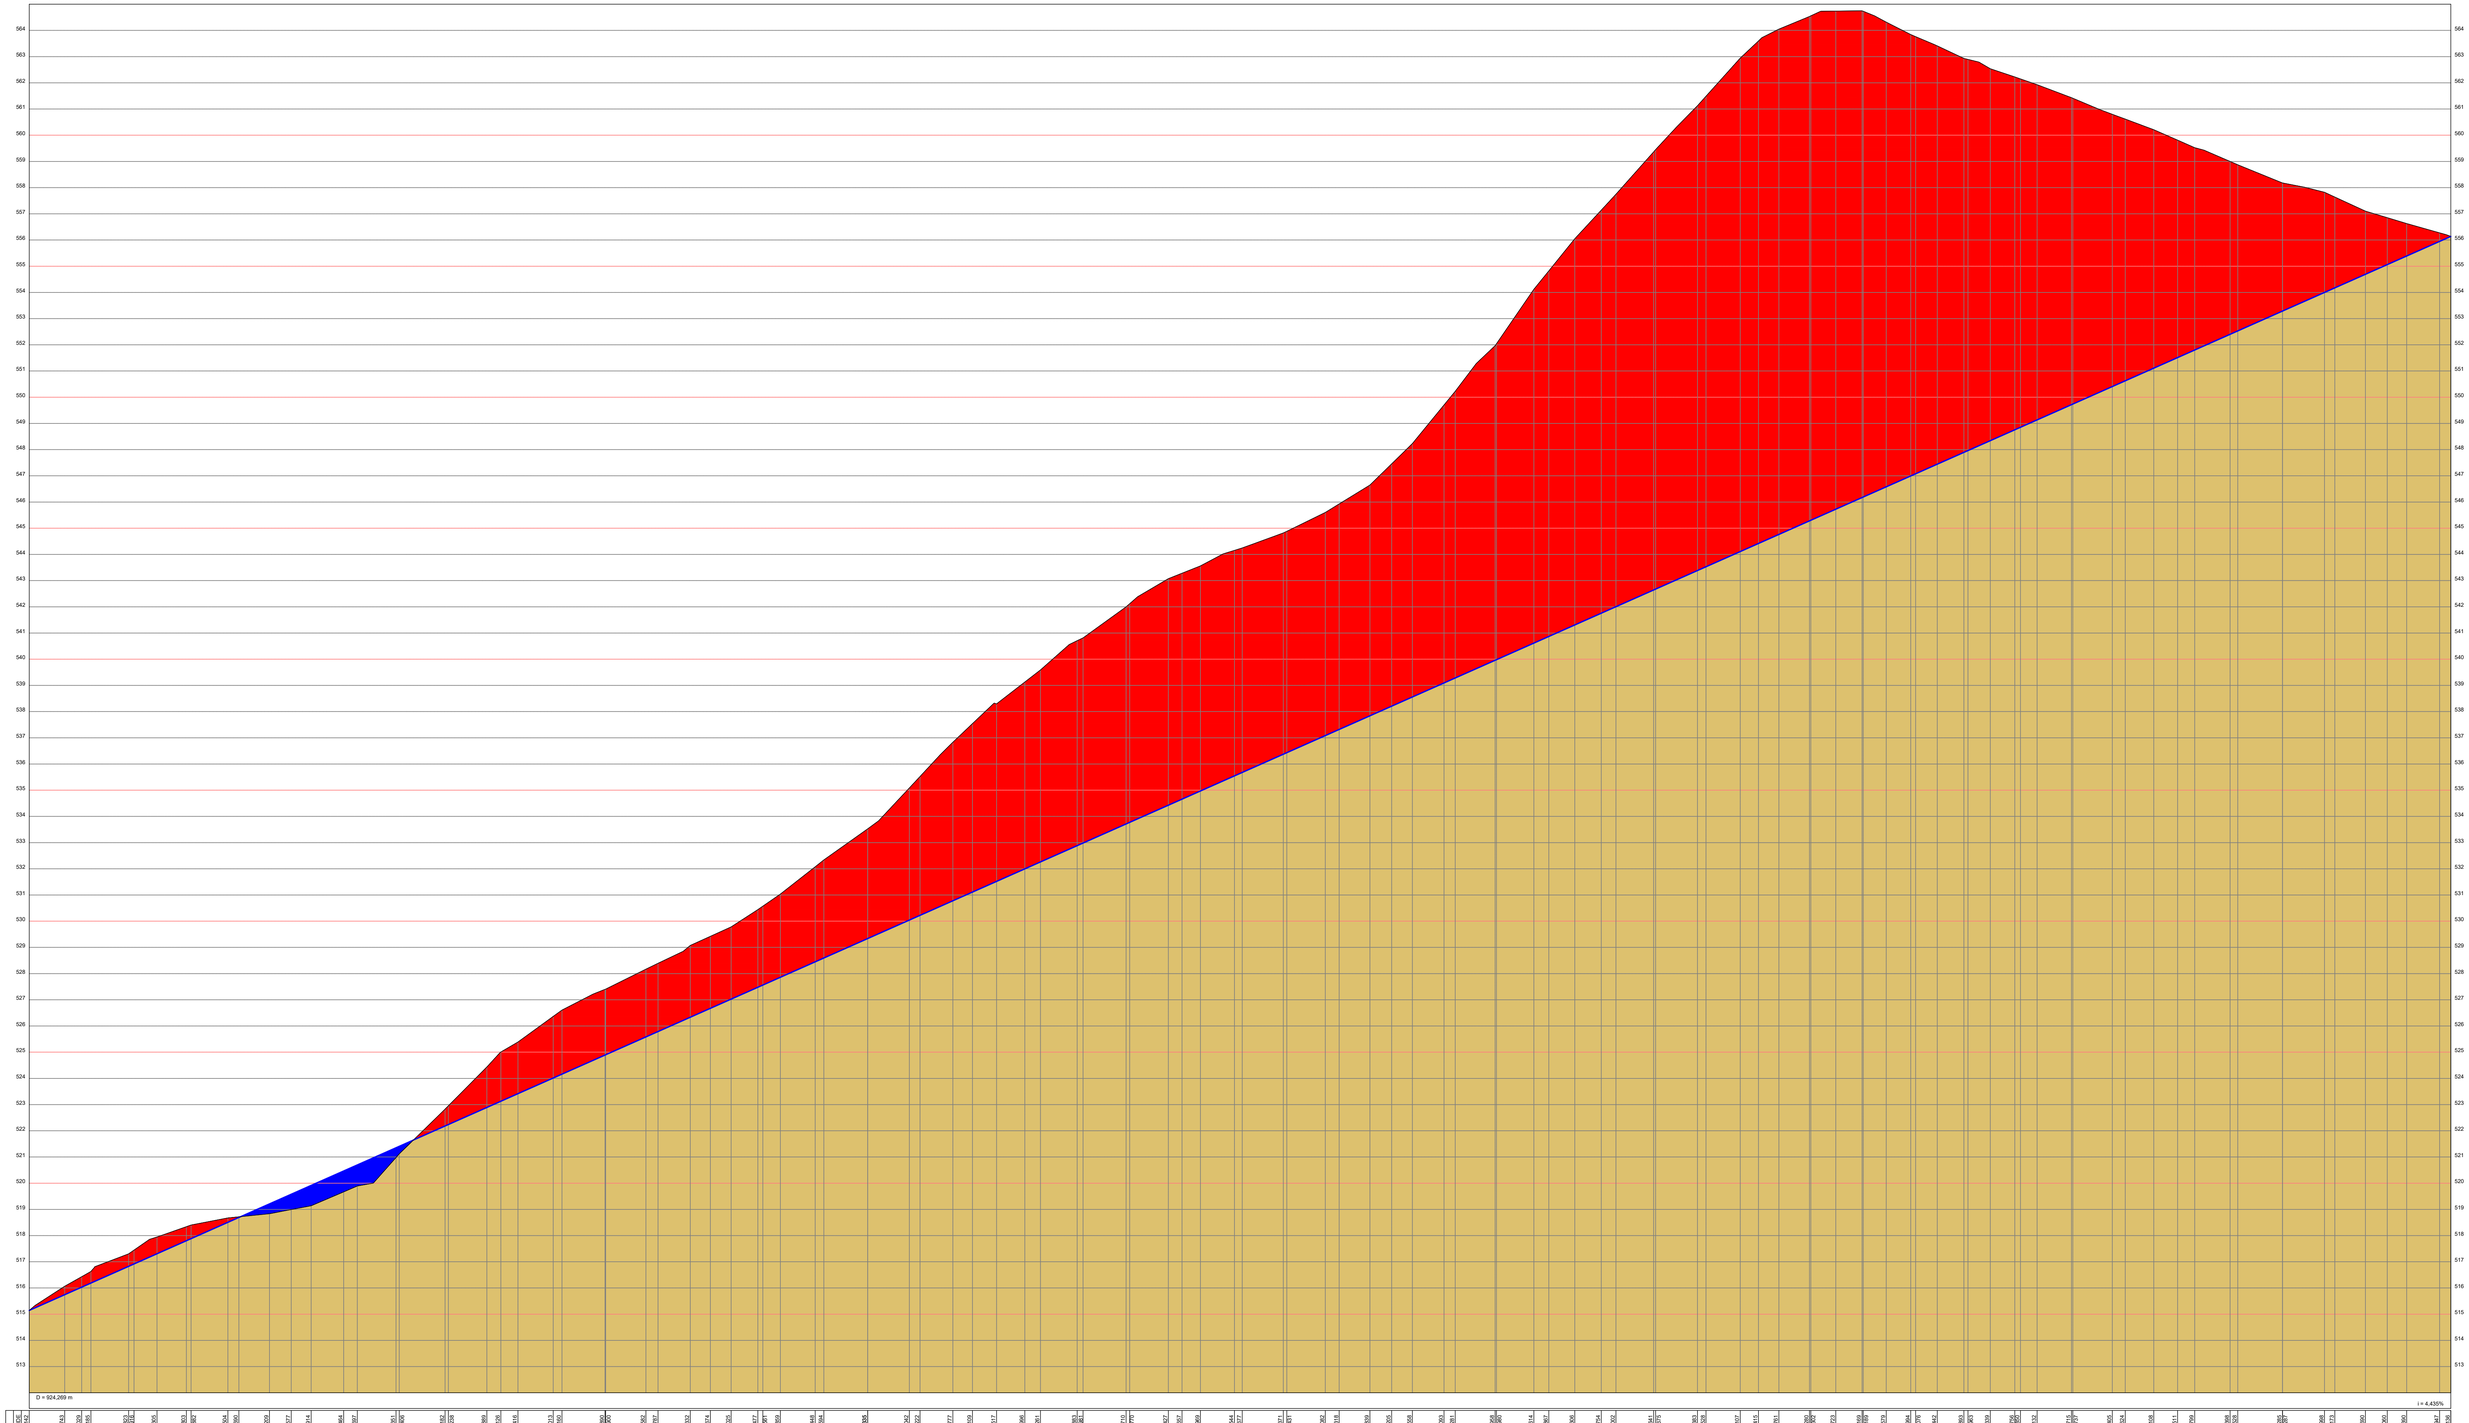

| | | |