
Perfil Longitudinal sem título

Área de corte: 1.597,335 m²
Área de aterro: 6.978,516 m²

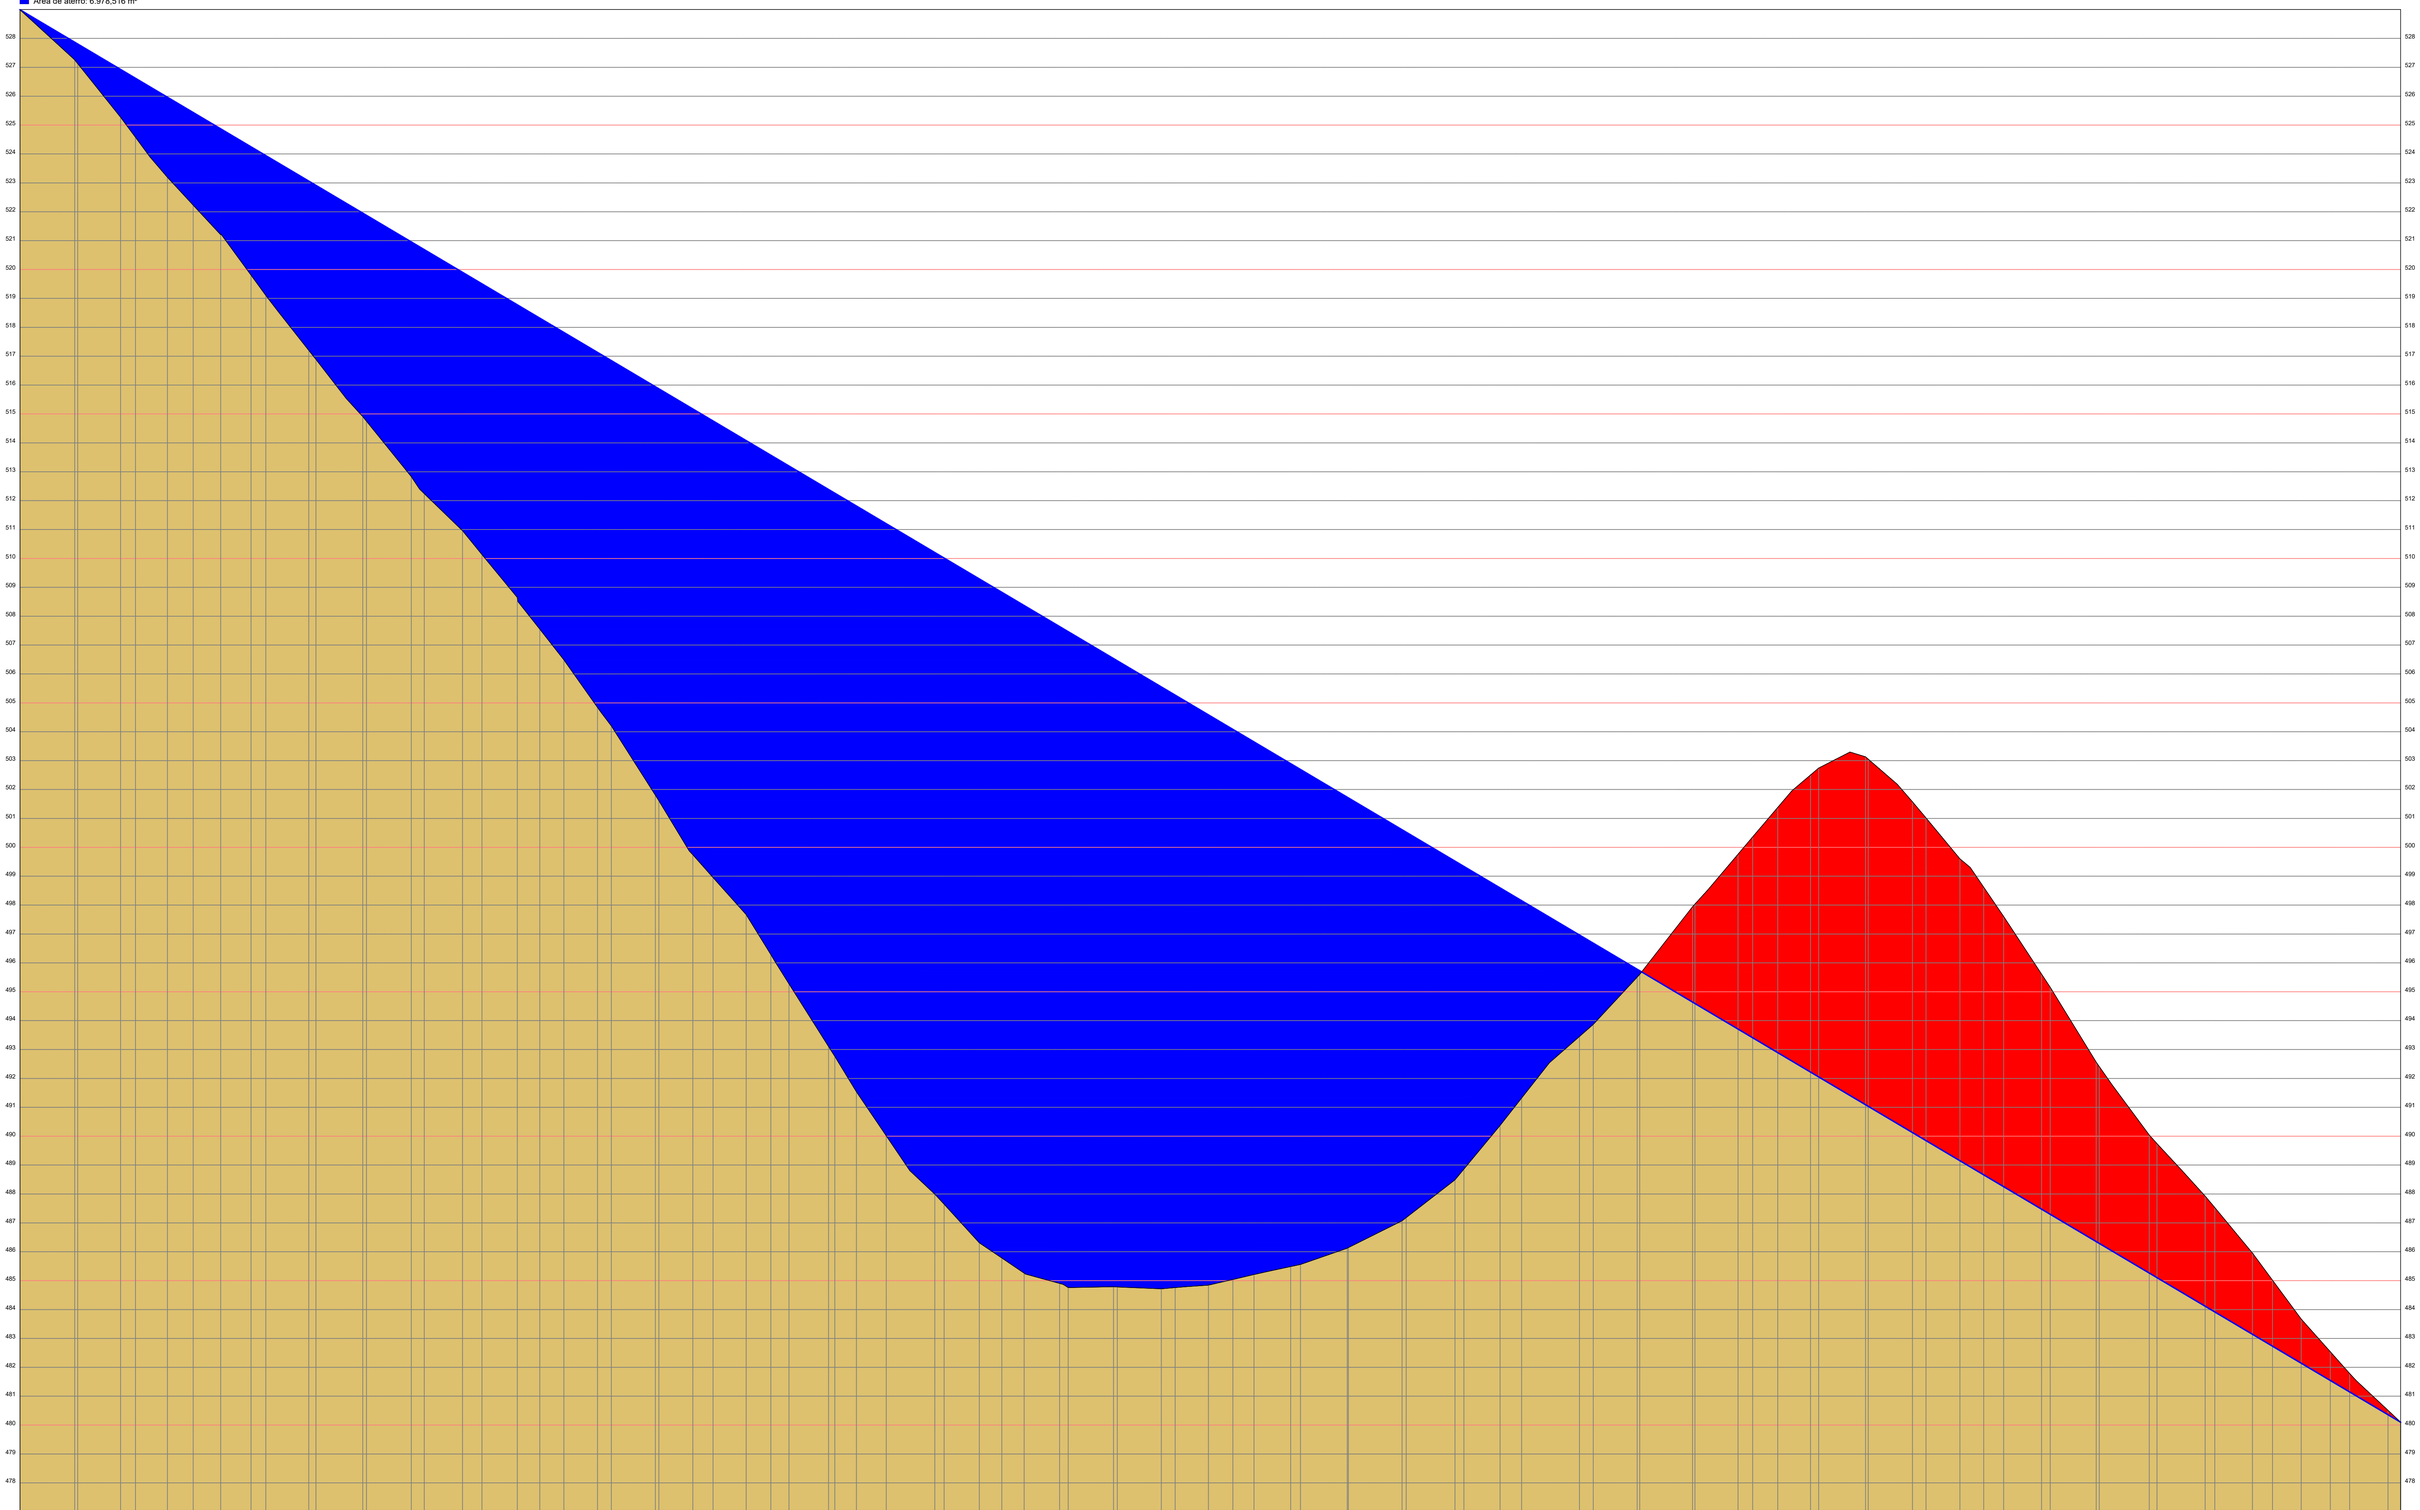

| | | |