
Perfil Longitudinal sem título

Área de corte: 340,052 m²
Área de aterro: 4.258,912 m²

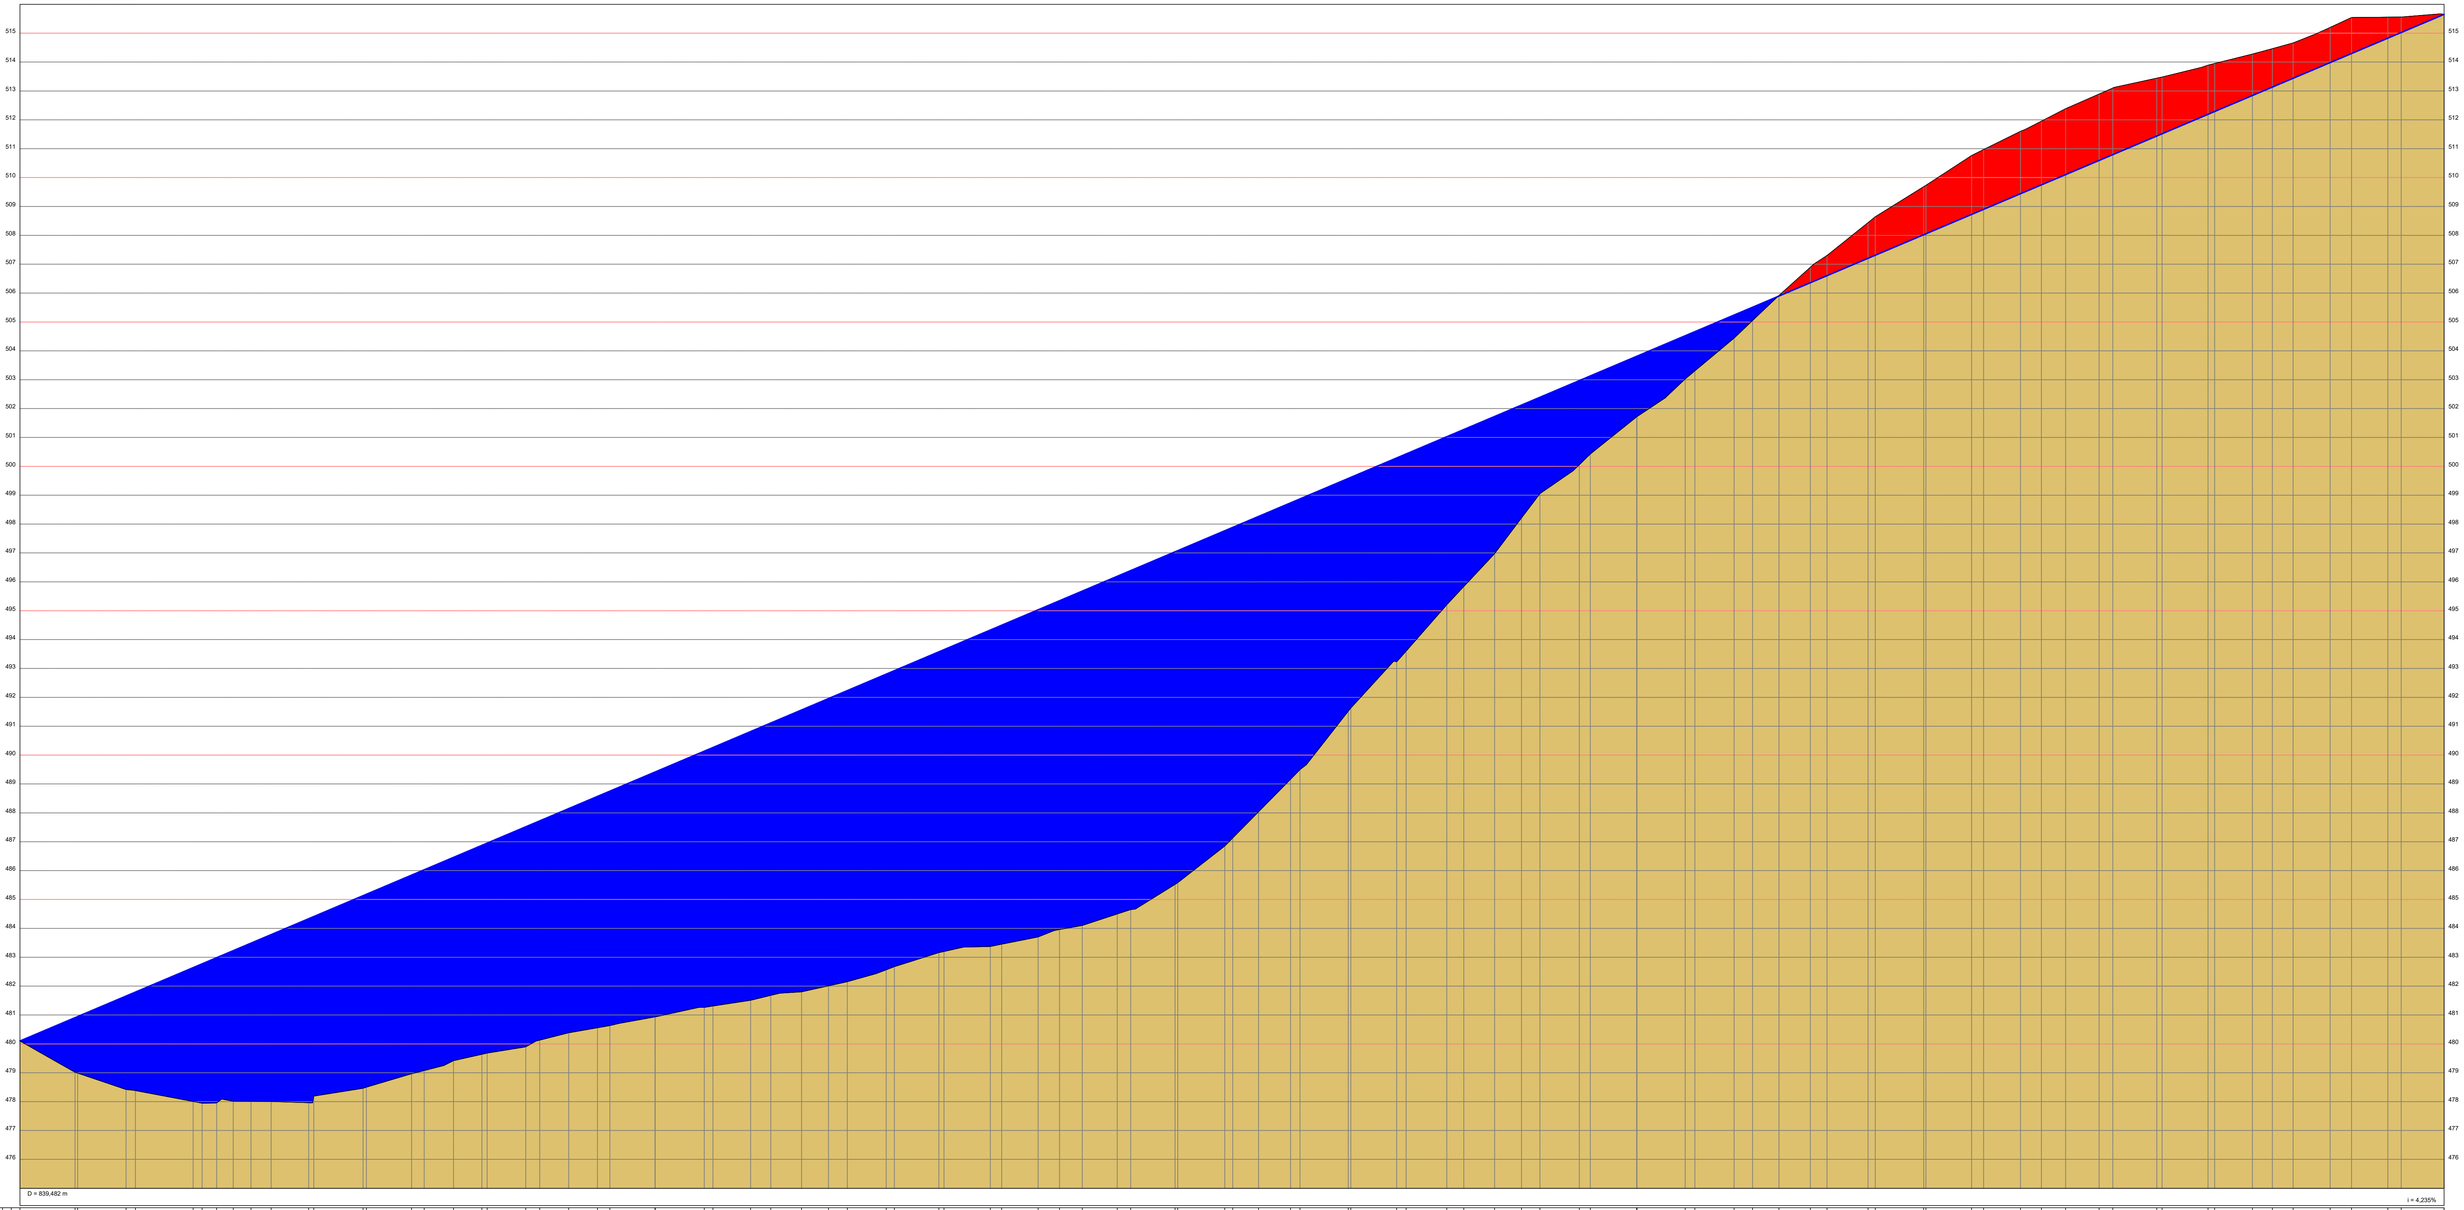

| | | |