
Perfil Longitudinal sem título

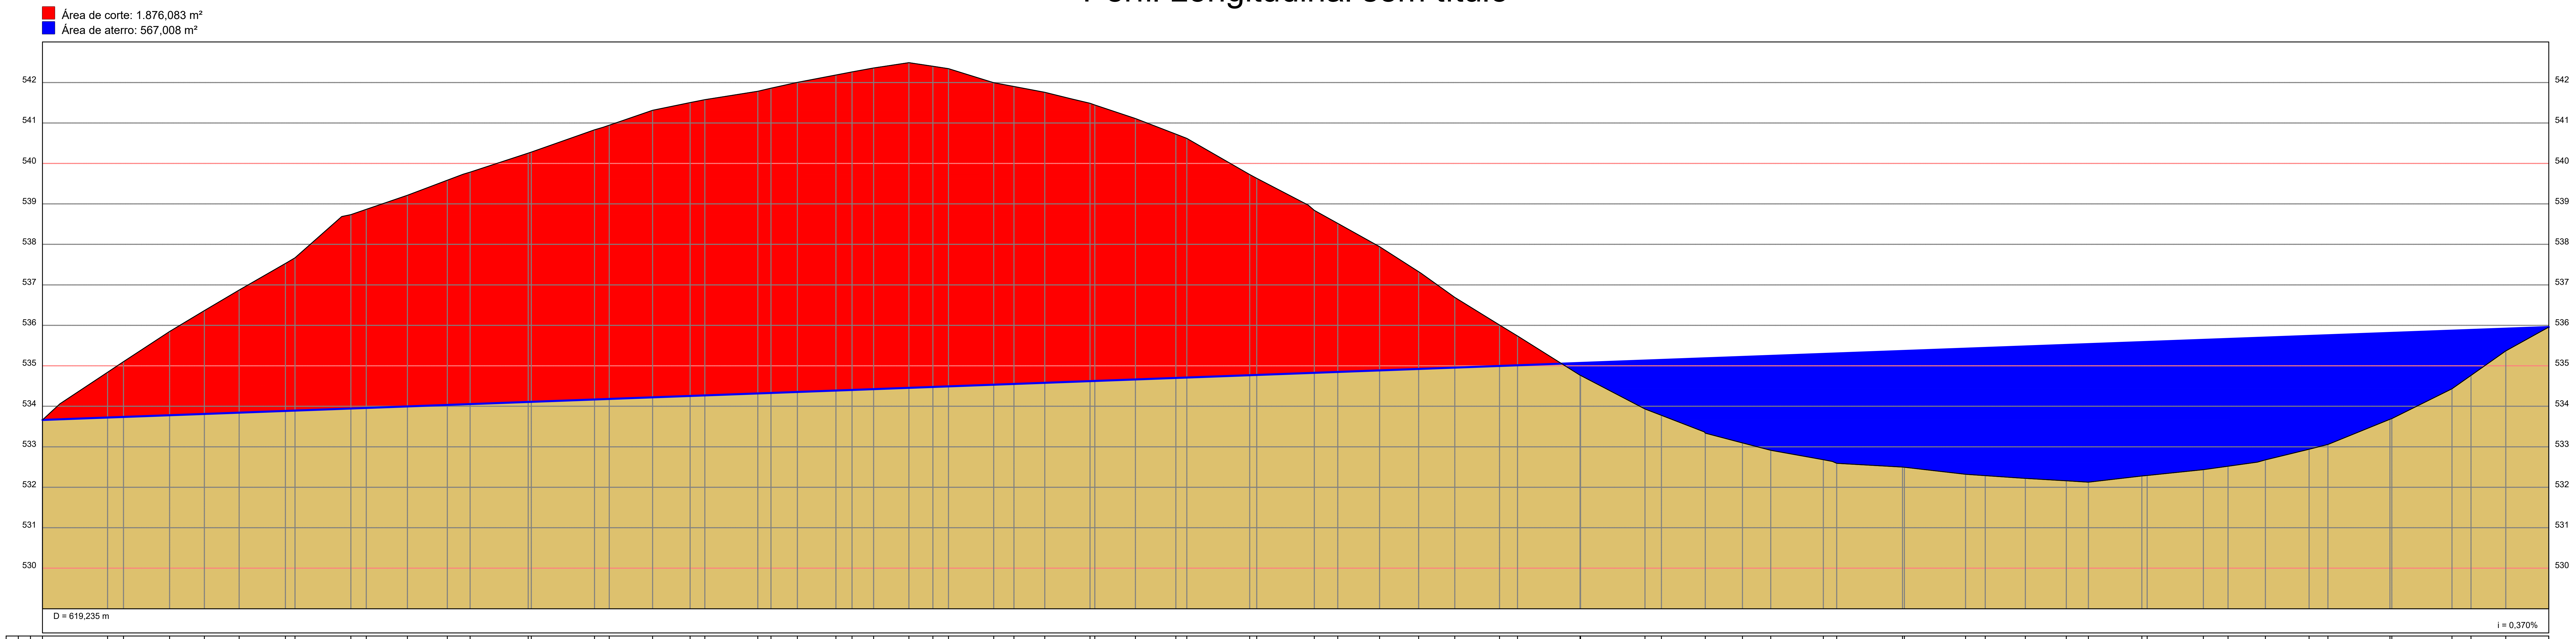

ESTACAS 20,00m	COTAS (m) TERRENO	COTAS (m) GREIDE	CORTE / ATERRO
E0	533,665	533,665	0,000
E0+16,06	534,841	533,724	-1,117
E1	535,101	533,739	-1,362
E1+11,38	535,849	533,781	-2,068
E2	536,362	533,813	-2,549
E2+8,58	536,873	533,845	-3,028
E3	537,530	533,887	-3,643
E3+2,39	537,667	533,896	-3,771
E3+16,18	538,733	533,947	-4,786
E4	538,864	533,961	-4,903
E4+10,17	539,214	533,999	-5,215
E5	539,585	534,035	-5,550
E5+5,66	539,786	534,056	-5,730
E6	540,255	534,109	-6,146
E6+0,75	540,280	534,112	-6,168
E6+16,37	540,831	534,170	-6,661
E7	540,944	534,183	-6,761
E7+10,74	541,311	534,223	-7,088
E8	541,502	534,257	-7,245
E8+3,64	541,577	534,270	-7,307
E8+16,74	541,784	534,319	-7,465
E9	541,857	534,331	-7,526
E9+6,48	542,001	534,355	-7,646
E9+16,01	542,186	534,390	-7,796
E10	542,260	534,405	-7,855
E10+5,36	542,359	534,425	-7,934
E10+14,08	542,491	534,457	-8,034
E11	542,401	534,479	-7,922
E11+3,85	542,343	534,493	-7,850
E11+15,03	541,992	534,535	-7,457
E12	541,899	534,553	-7,346
E12+7,63	541,756	534,581	-7,175
E12+18,80	541,484	534,622	-6,862
E13	541,444	534,627	-6,817
E13+10,02	541,108	534,664	-6,444
E14	540,724	534,701	-6,023
E14+2,71	540,620	534,711	-5,909
E14+18,24	539,725	534,768	-4,957
E15	539,633	534,775	-4,858
E15+14,23	538,839	534,828	-4,011
E16	538,518	534,849	-3,669
E16+10,34	537,943	534,887	-3,056
E17	537,325	534,923	-2,402
E17+8,93	536,689	534,956	-1,733
E18	536,009	534,997	-1,012
E18+4,42	535,737	535,013	-0,724
E18+19,88	534,769	535,070	0,301
E19	534,763	535,071	0,308
E19+15,92	533,935	535,130	1,195
E20	533,777	535,145	1,368
E20+10,82	533,337	535,185	1,848
E21	533,096	535,219	2,122
E21+7,00	532,913	535,245	2,332
E22	532,680	535,293	2,613
E22+3,28	532,591	535,305	2,714
E22+19,54	532,498	535,365	2,867
E23	532,493	535,367	2,874
E23+15,14	532,322	535,423	3,101
E24	532,288	535,441	3,153
E24+9,92	532,219	535,478	3,259
E25	532,160	535,515	3,355
E25+5,47	532,128	535,535	3,407
E25+18,70	532,278	535,584	3,306
E26	532,292	535,589	3,297
E26+13,88	532,436	535,640	3,204
E27	532,520	535,663	3,142
E27+9,20	532,675	535,697	3,022
E28	532,941	535,737	2,796
E28+4,67	533,056	535,754	2,698
E29	533,679	535,811	2,132
E29+0,44	533,697	535,812	2,115
E29+15,31	534,434	535,867	1,433
E30	534,763	535,885	1,122
E30+8,62	535,367	535,917	0,550
E30+19,24	535,956	535,956	0,000

PLANTA PERFIL

SOLICITANTE: PREFEITURA MUNICIPAL

MUNICÍPIO: CARLÓPOLIS

OBRA: LEVANTAMENTO PLANIALTIMÉTRICO/ CADASTRAL EM TRECHO DA ESTRADA MUNICIPAL NOVA BRASÍLIA

LOCAL: TRECHO DA ESTRADA MUNICIPAL NOVA BRASÍLIA (APROXIMADAMENTE EM UM TRECHO TOTAL DE 7.687,41 m)

AUTOR DO PROJETO / REGISTRO PROF: **DA2**

AUTOR DO PROJETO / REGISTRO PROF: **DA2**

RESPONSÁVEL TÉCNICO / REGISTRO PROF: **DA2**

PROJETO: **ALTIMÉTRICO/ CADASTRAL/ PERFIL**

REFERÊNCIA: **MAPA LOCAL**

Documento assinado digitalmente
gov.br
ANDERSON DE JESUS RODRIGUES MARTINS
Data: 06/10/2025 11:31:21-0300
Verifique em https://validar.iti.gov.br

DA2 ENGENHARIA
ANDERSON DE JESUS RODRIGUES MARTINS
CREA : SP:506 314 8641
RUA ANTÔNIO JONAS FERREIRA PINTO, 395
CEP: 86420-040
da2engenhariacIps@gmail.com
(43) 99128-6761

DESENHO: FOGUINHO

DATA: 07/2025

ESCALA DO DESENHO: 1:500

ARQUIVO: PREFEITURA MUNICIPAL

ARQ 17/17